BOLOGNA
INIZIO INTERVENTO COMPLANARE NORD
PROGR. 21+714.47
BARRIERA DI ESAZIONE
BOLOGNA SAN LAZZARO
1
1
2
2
3
3
N
BARI

BOLOGNA
3
3
FINE INTERVENTO COMPLANARE NORD
PROGR. 29+191.74
4
4
N
BARI

QUADRO DI UNIONE

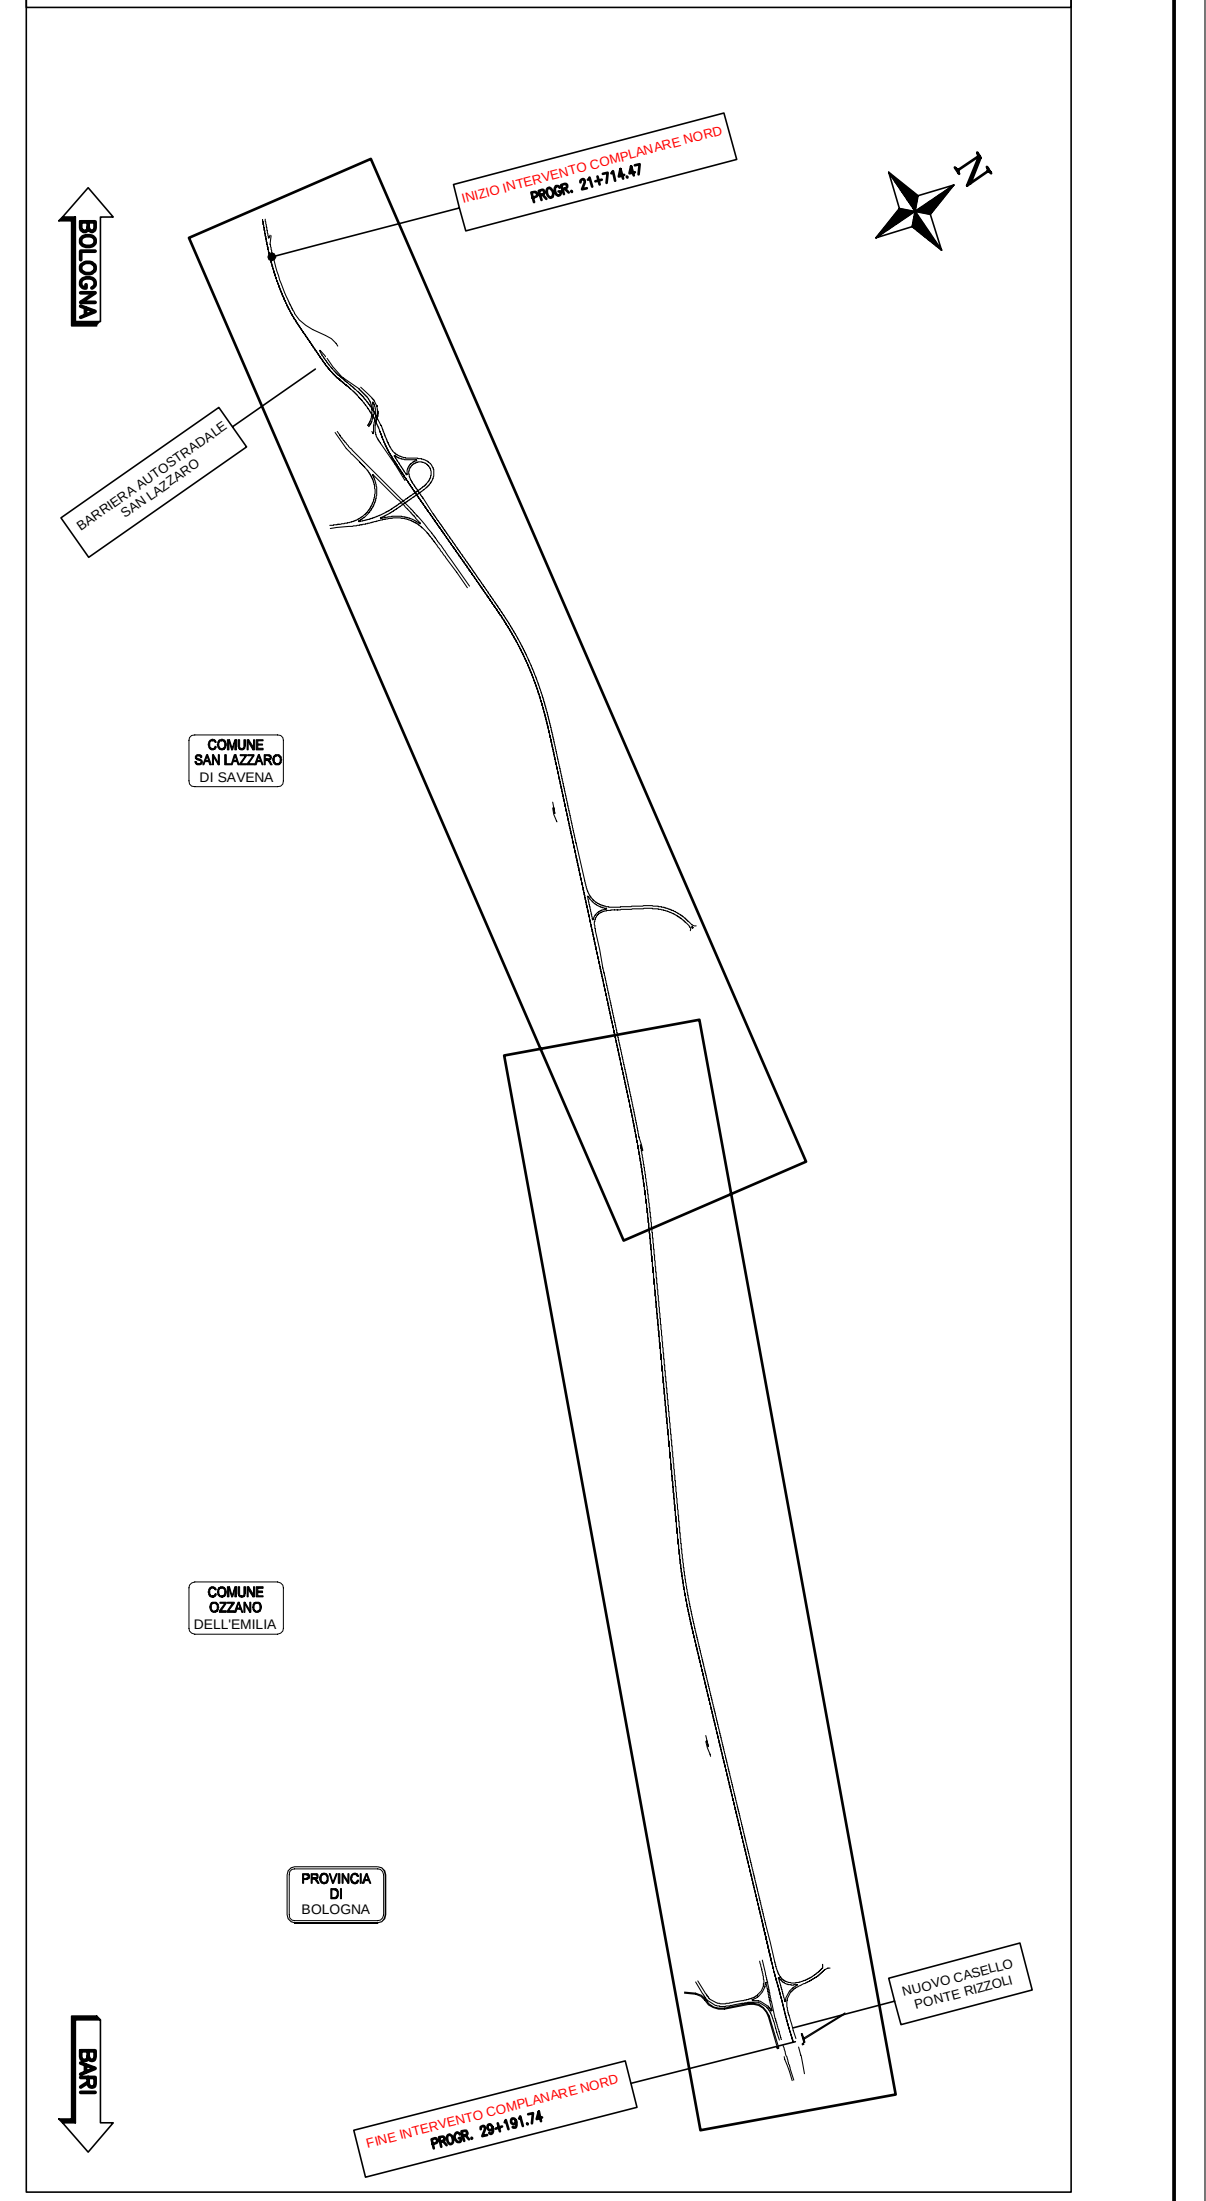
BOLOGNA
INIZIO INTERVENTO COMPLANARE NORD
PROGR. 21+714.47
N
BARRIERA AUTOSTRADALE
SAN LAZZARO
COMUNE
SAN LAZZARO
DI SAVENA
COMUNE
OZZANO
DELL'EMILIA
PROVINCIA
DI
BOLOGNA
BARI
FINE INTERVENTO COMPLANARE NORD
PROGR. 29+191.74
NUOVO CASELLO
PONTE RIZZOLI

LEGENDA

🟧	AREE DI CANTIERE
🟦	CIRCOLAZIONE VEICOLARE DIREZIONE NORD
🟩	CIRCOLAZIONE VEICOLARE DIREZIONE SUD
🟨	CORSIE PROVVISORIE MEZZI D'EMERGENZA
- - - -	NEW-JERSEY PROVVISORI

autostrade // per l'italia

AUTOSTRADA (A14) : BOLOGNA–BARI–TARANTO
TRATTO: BOLOGNA S.LAZZARO – NUOVO SVINCOLO DI PONTE RIZZOLI

**NUOVA STAZIONE DI PONTE RIZZOLI
E
REALIZZAZIONE DELLA COMPLANARE NORD**

PROGETTO DEFINITIVO

CN – CANTIERIZZAZIONE E FASI COSTRUTTIVE

FASIZZAZIONE DEI LAVORI

PLANIMETRIE DELLE FASIZZAZIONI DEL TRAFFICO

STATO ATTUALE

IL PROGETTISTA SPECIALISTICO	IL RESPONSABILE INTEGRAZIONE PRESTAZIONI SPECIALISTICHE	IL DIRETTORE TECNICO
Geom. Maurizio Plebani A.G. Milano N.8574 RESPONSABILE CANTIERABILITA' PROGETTI	Ing. Federica Ferrari Ord. Ingg. Milano N. 21082	Ing. Orlando Mazza Ord. Ingg. Pavia N. 1496 PROGETTAZIONE NUOVE OPERE AUTOSTRADALI

CODICE IDENTIFICATIVO

RIFERIMENTO PROGETTO			RIFERIMENTO DIRETTORIO					RIFERIMENTO ELABORATO			
Codice Commessa	Lotto, Sub-Prog, Cod. Appalto	Fase	Capitolo	Paragrafo	WBS tipologia	WBS progressivo	PARTE D'OPERA	Tip.	Disciplina	Progressivo	Rev.
111439	0001	PD	00	000	00	000	00000	0	CAP	0600	--

Ordinatore: ——

SCALA: 1:2000

spea ENGINEERING gruppo Atlantia

PROJECT MANAGER:	SUPPORTO SPECIALISTICO:
Ing. Federica Ferrari Ord. Ingg. Milano N. 21082	
REDATTO: –	VERIFICATO: –

REVISIONE	
n.	data
0	GENNAIO 2017
1	–
2	–
3	–
4	–

	VISTO DEL COMMITTENTE	VISTO DEL CONCEDENTE
	autostrade // per l'italia IL RESPONSABILE UNICO DEL PROCEDIMENTO Ing. Antonio Procopio	Ministero delle Infrastrutture e dei Trasporti DIPARTIMENTO PER LE INFRASTRUTTURE, GLI AFFARI GENERALI ED IL PERSONALE STRUTTURA DI VIGILANZA SULLE CONCESSIONARIE AUTOSTRADALI

IL PRESENTE DOCUMENTO NON POTRA' ESSERE COPIATO, RIPRODOTTO O ALTRIMENTI PUBBLICATO, IN TUTTO O IN PARTE, SENZA IL CONSENSO SCRITTO DELLA SOC. AUTOSTRADE PER L'ITALIA S.P.A.. OGNI UTILIZZO NON AUTORIZZATO SARA' PERSEGUITO A NORMA DI LEGGE.
THIS DOCUMENT MAY NOT BE COPIED, REPRODUCED OR PUBLISHED, EITHER IN PART OR IN ITS ENTIRETY, WITHOUT THE WRITTEN PERMISSION OF SOC. AUTOSTRADE PER L'ITALIA S.P.A.. UNAUTHORIZED USE WILL BE PROSECUTED BY LAW.