FASE 1

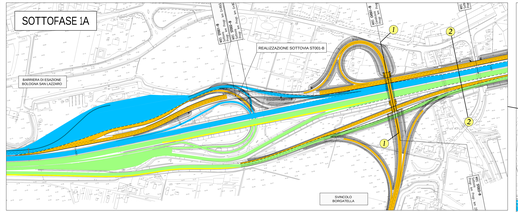

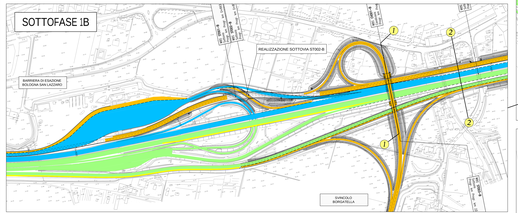

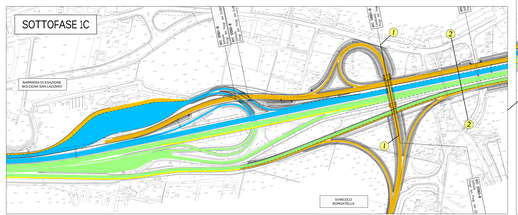

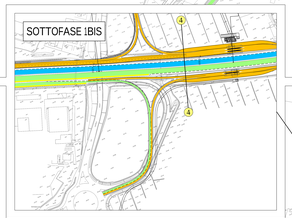

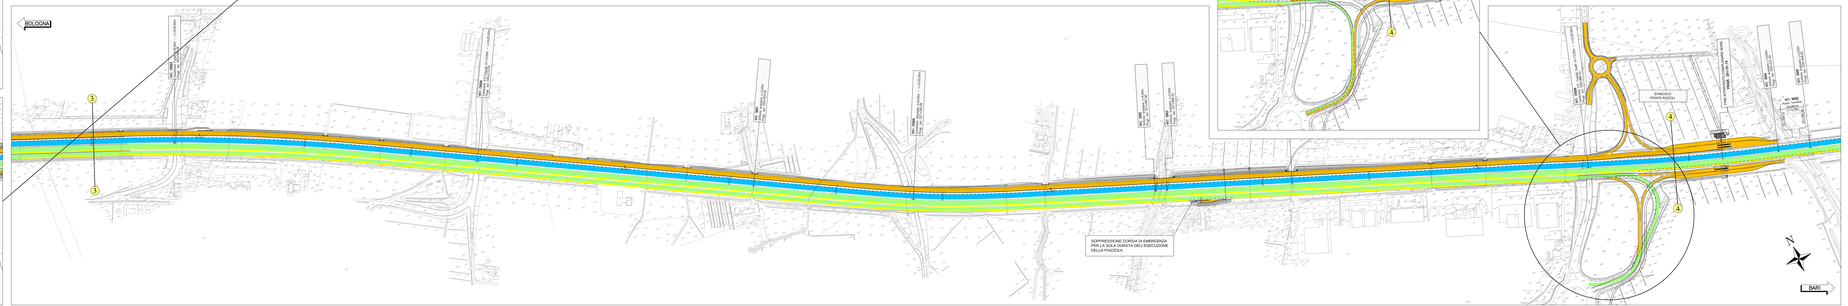

QUADRO DI UNIONE

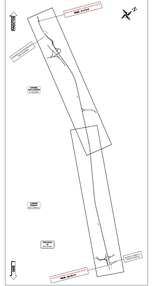

LEGENDA

- AREE DI CANTIERE
- CIRCOLAZIONE VEICOLARE DIREZIONE NORD
- CIRCOLAZIONE VEICOLARE DIREZIONE SUD
- CORSIE PREMIUMSERE ACCEL STRAORDIN
- NON-EDIFICI PREMIUSER

autostrade per l'italia

AUTOSTRADA (A14) : BOLOGNA–BARI–TARANTO

TRATTO: BOLOGNA S.LAZZARO – NUOVO SVINCOLO DI PONTE RIZZOLI

NUOVA STAZIONE DI PONTE RIZZOLI

REALIZZAZIONE DELLA COMPLANARE NORD

PROGETTO DEFINITIVO

CN – CANTIERIZZAZIONE E FASI COSTRUTTIVE

FASIZZAZIONE DEI LAVORI

PLANIMETRIE DELLE FASIZZAZIONI DEL TRAFFICO

IL PROGETTISTA INTEGRATORE	IL PROGETTISTA ESPERTO DI PROGETTAZIONE	I ESPERTI TECNICI
Ing. Giovanni Battista Chiovini Ordine degli Ingegneri di Torino n. 6000	Ing. Giovanni Battista Chiovini Ordine degli Ingegneri di Torino n. 6000	Ing. Luigi Rosa, Ing. Paolo Tarabini Ordine degli Ingegneri di Torino n. 7100
		PROTOCOLLO GENERALE

CODICE PROGETTO											
PROGETTO	LIV. PROG.	N. ORDINE	CODICE ELABORATO								
1114	3	9	0 0 0	P D 0 0	0 0 0 0	0 0 0 0	0 0 0 0	C A P	0 6 0	1	

spea engineering per Autostrade	REPERTORIO NOME FILE	T00 PD00 CAP 06 01	REVISIONE				
	SCALA	–					