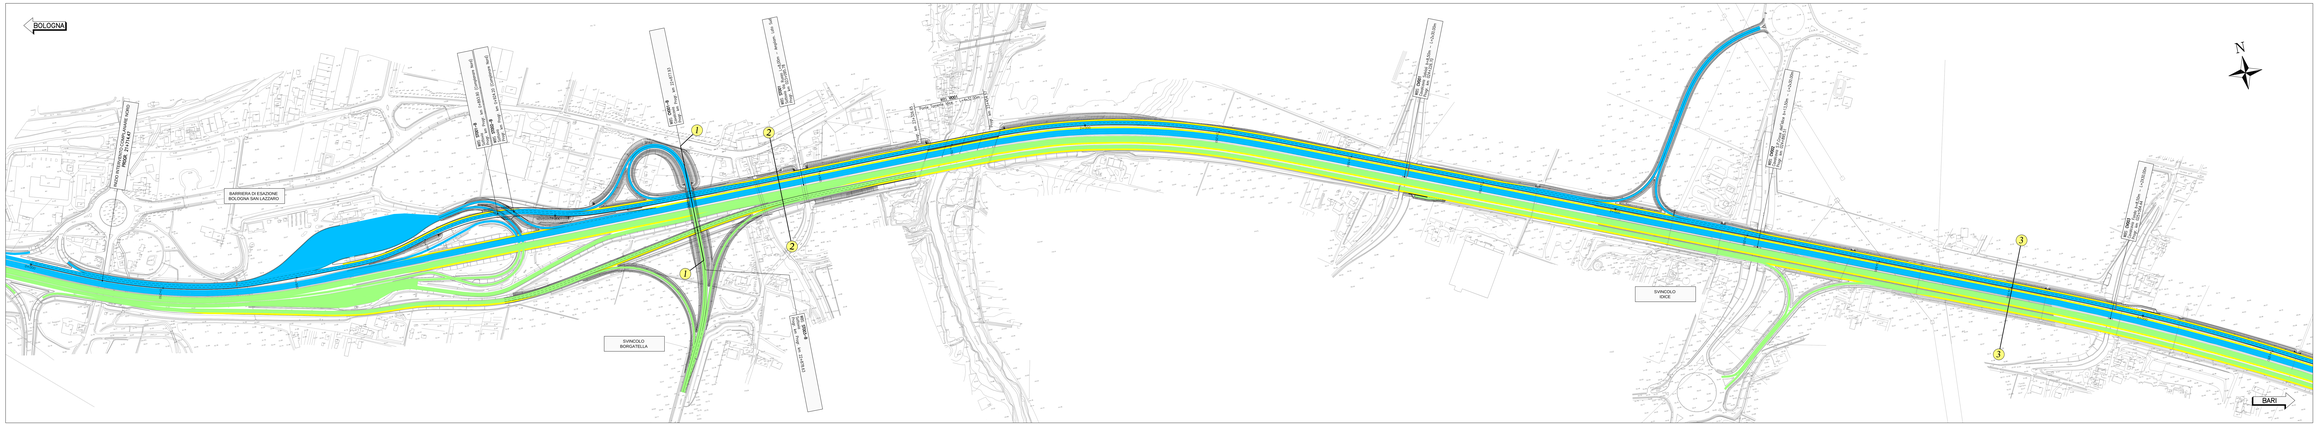

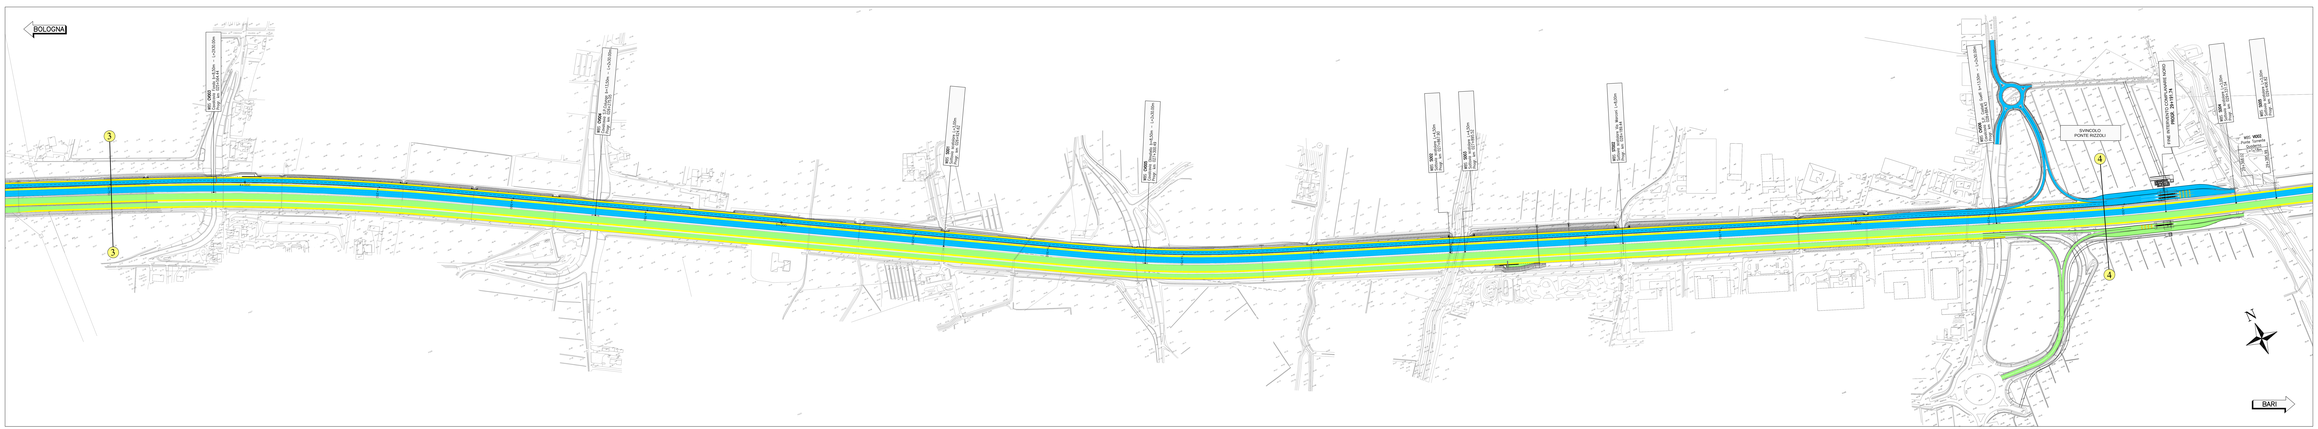

QUADRO DI UNIONE

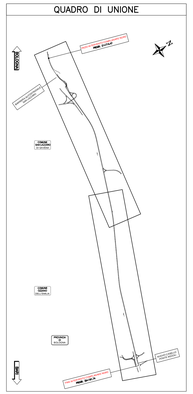

LEGENDA

- AREE DI CANTIERE
- CIRCOLAZIONE VEICOLARE DIREZIONE NORD
- CIRCOLAZIONE VEICOLARE DIREZIONE SUD
- CORSIE PROVVISORE MEZZI D'EMERGENZA
- NEW-JERSEY PROVVISORI

autostrade per l'italia

AUTOSTRADA (A14) : BOLOGNA–BARI–TARANTO

TRATTO: BOLOGNA S.LAZZARO – NUOVO SVINCOLO DI PONTE RIZZOLI

NUOVA STAZIONE DI PONTE RIZZOLI
E
REALIZZAZIONE DELLA COMPLANARE NORD

PROGETTO DEFINITIVO

CN – CANTIERIZZAZIONE E FASI COSTRUTTIVE

FASIZZAZIONE DEI LAVORI

PLANIMETRIE DELLE FASIZZAZIONI DEL TRAFFICO

STATO FINALE

IL PROGETTISTA SPECIALISTICO	IL RESPONSABILE INTEGRAZIONE PRESTAZIONI SPECIALISTICHE	IL DIRETTORE TECNICO
Geom. Maurizio Zangari Dott. Ing. Alessandro Mazzi **SPEA INGEGNERIA INTEGRATA**	Ing. Fabrizio Ferrari Dott. Ing. Milena N. D'ERiZ	Ing. Orlando Nicola Dott. Ing. Giuseppe Tutolo **PROTECHNE RUHR DPHE AUTOPIANO**

CODICE IDENTIFICATIVO

RIFERIMENTO PROGETTO		RIFERIMENTO DIRETTORIO		RIFERIMENTO ELABORATO				SCALA/FORMATO
COD. COMMESSA	LIV. PROG.	N. ORDINE	COD. ATTIVITÀ	CODICE UNIVOCO	PARTE COSTANTE	VARIABILE	REVISIONE	— / —
1114	3 9	0001	P00	0000 0000	0000000	CAP	0602	FOGLIO 1 DI 1

spea INGEGNERIA INTEGRATA per Autostrade	PROJECT MANAGER Ing. Fabrizio Ferrari Dott. Ing. Milena N. D'ERiZ	SUPPORTO SPECIALISTICO	REVISIONE
			0 GENNAIO 2011
			1
			2
VISTO DEL COMMITTENTE	VISTO DEL CONCEDENTE
autostrade per l'italia IL RESPONSABILE UNICO DEL PROCEDIMENTO Ing. Angelo Mascolo	**Ministero delle Infrastrutture e dei Trasporti** DIREZIONE GENERALE PER LA VIGILANZA SULLE CONCESSIONI AUTOSTRADALI

PROGETTO ORIGINALE SPEA SOLUTIONS SPA AFFIDATO A SOGGETTI ESTERNI ALLA SOCIETÀ AUTOSTRADE PER L'ITALIA SPA. LA PRESENTE COPIA È STATA RILASCIATA DA SPEA SOLUTIONS SPA SOLO PER LA FINALITÀ DI CUI ALL'ART. 1.1 DEL CONTRATTO DI SERVIZIO TRA AUTOSTRADE PER L'ITALIA SPA E SPEA SOLUTIONS SPA. OGNI ALTRA FINALITÀ È VIETATA. LA COPIA NON ESTESA O PARZIALE È VIETATA SENZA IL PRECEDENTE CONSENSO DI AUTOSTRADE PER L'ITALIA SPA.