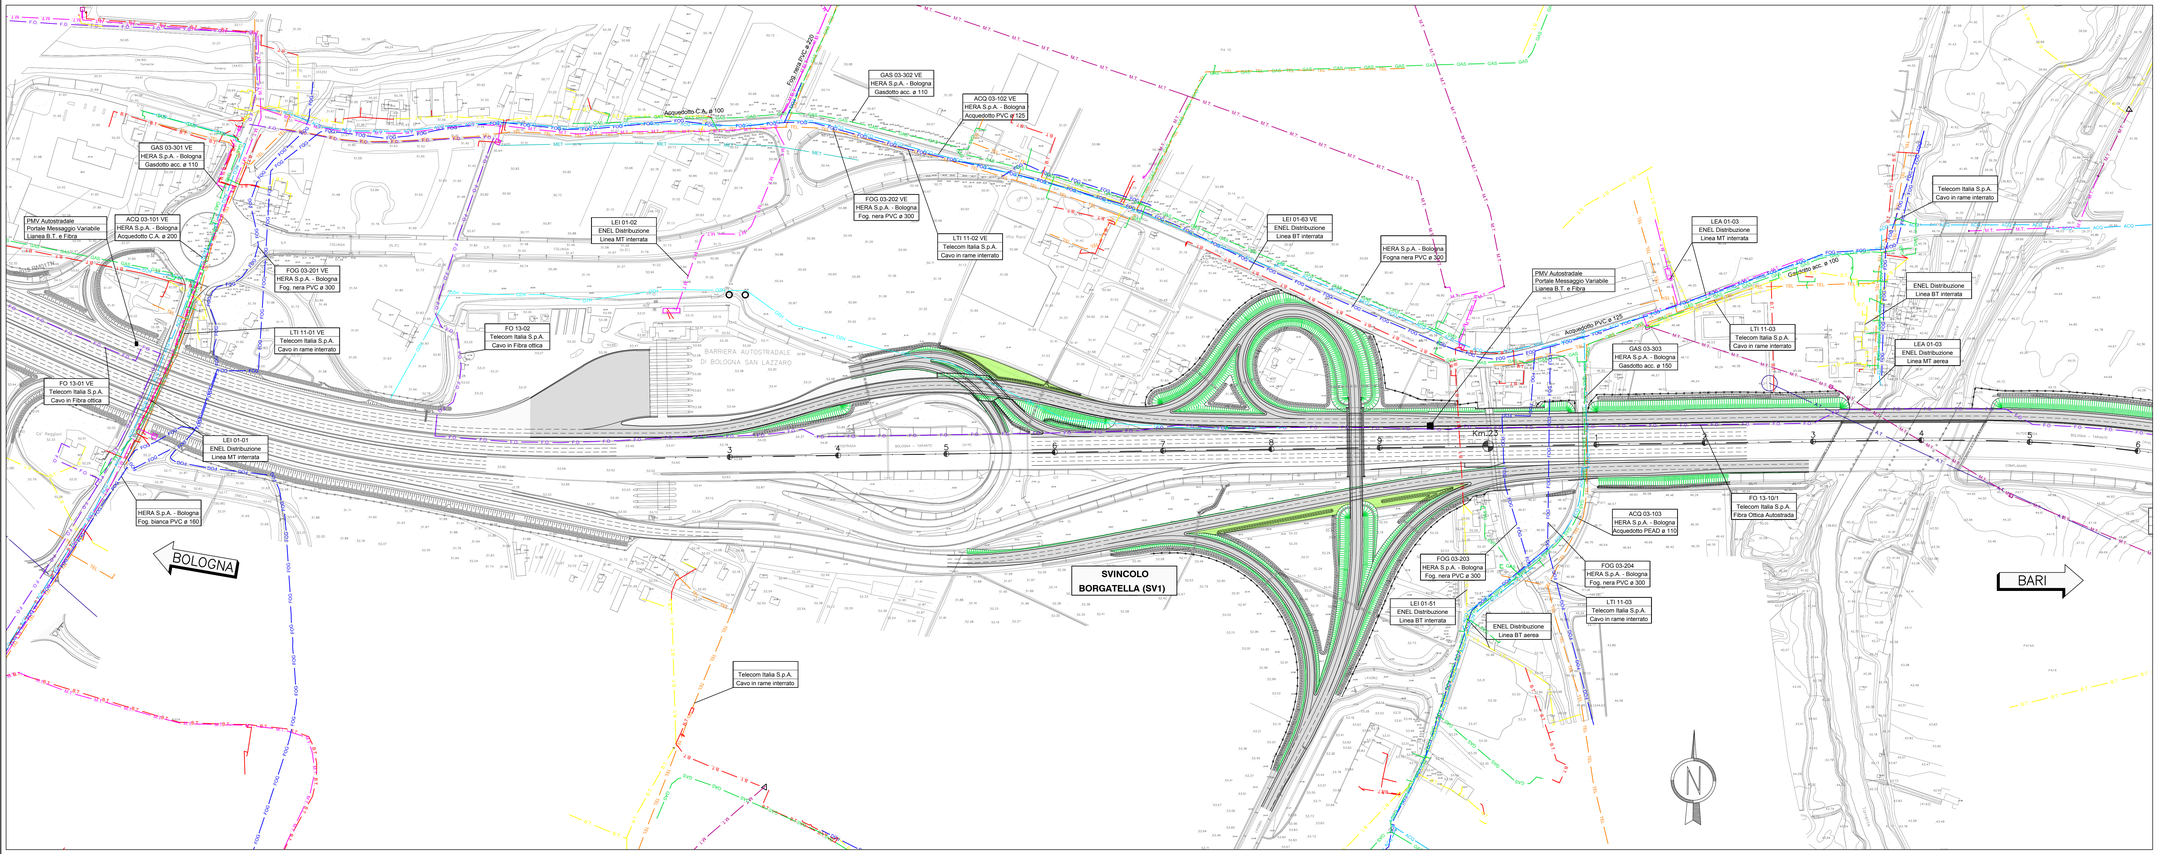

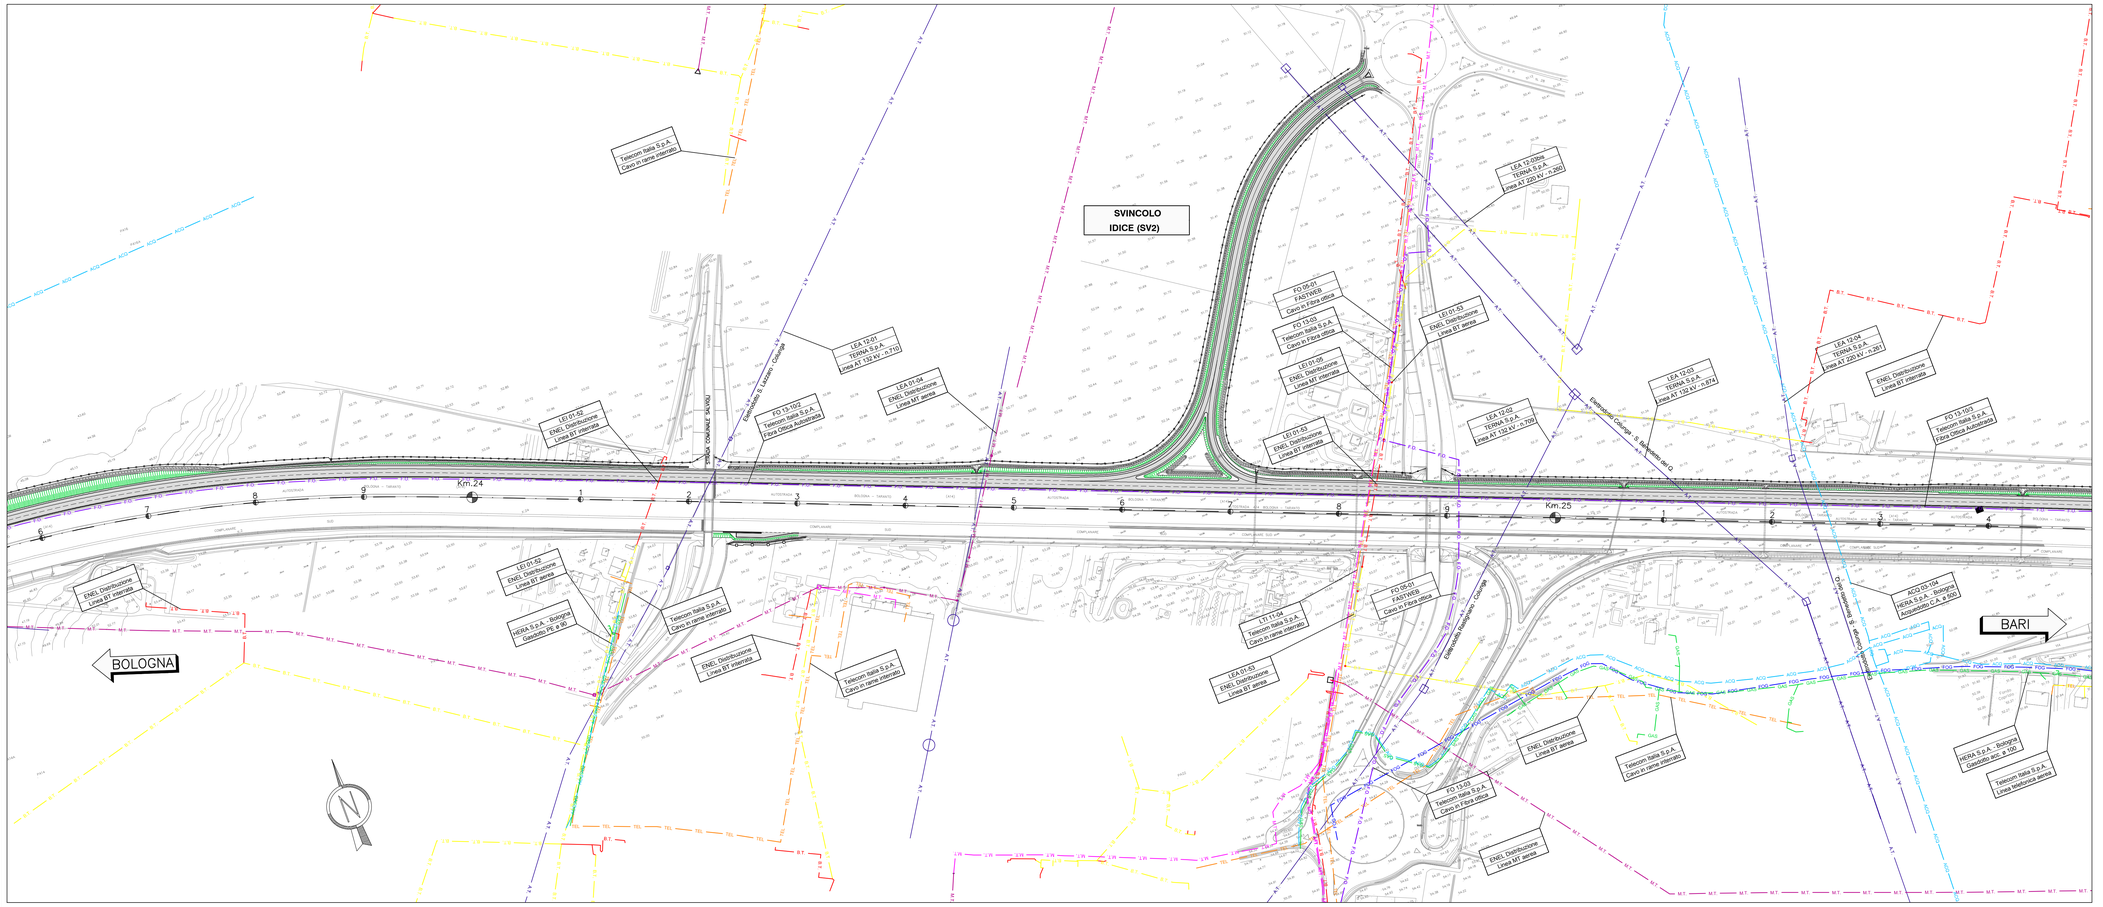

QUADRO DI UNIONE

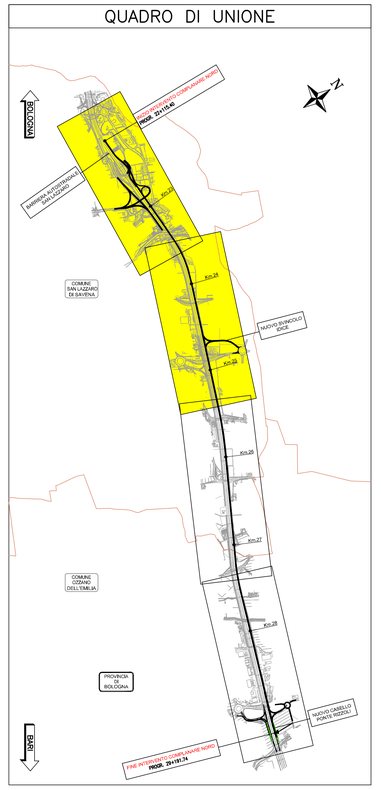

LEGENDA

FOG	FOGNATURA
FBC	CAVO AUTOSTRADE 7 BICOPPIE
F.O.	CAVO FIBRA OTTICA
GAS	RETE GAS
TEL	RETE TELECOM INTERRATA
B.T.	LINEA ELETTRICA BASSA TENSIONE INTERRATA
B.T.	LINEA ELETTRICA BASSA TENSIONE AEREA
A.T.	LINEA ELETTRICA ALTA TENSIONE AEREA
M.T.	RETE ENEL MEDIA TENSIONE AEREA
M.T.	RETE ENEL MEDIA TENSIONE INTERRATA
H2O	RETE ACQUEDOTTO CAP
MET	RETE METANO
ACQ	ACQUEDOTTO

autostrade per l'italia

AUTOSTRADA (A14) : BOLOGNA–BARI–TARANTO

TRATTO: BOLOGNA S.LAZZARO – NUOVO SVINCOLO DI PONTE RIZZOLI

NUOVA STAZIONE DI PONTE RIZZOLI
E
REALIZZAZIONE DELLA COMPLANARE NORD

PROGETTO DEFINITIVO

SOMME A DISPOSIZIONE

INTERFERENZE

PLANIMETRIA INTERFERENZE
STATO DI FATTO – TAV. 1 DI 2

IL PROGETTISTA SPECIALISTICO	IL RESPONSABILE INTEGRAZIONE PRESTAZIONI SPECIALISTICHE	IL DIRETTORE TECNICO
P.I.E. Fabio Cerchiari O.Per.Ind. Como N.1161 RESPONSABILE ESPROPRI E CONVENZIONI	Ing. Federica Ferrari Ord. Ingg. Milano N. 21082	Ing. Orlando Mazza Ord. Ingg. Pavia N. 1496 PROGETTAZIONE NUOVE OPERE AUTOSTRADALI

CODICE IDENTIFICATIVO

RIFERIMENTO PROGETTO				RIFERIMENTO DIRETTORIO					RIFERIMENTO ELABORATO				Ordinatore:
Codice Commessa	Lotto Fase Esec. Appalto Cod. Opera	Fase	Capitolo	Paragrafo	Sottopar.	Progressivo	PARTE D'OPERA		Tip.	Disciplina	Progressivo	Rev.	00
1 1 1 4 3 9 0 0 0 1	P	D	0 0	0 0 0 0 0	0 0 0 0 0	0 0 0 0 0	0 0 0 0 0		E	S	C	0 0 1 2	0 0	SCALA: 1:2000

	PROJECT MANAGER:	SUPPORTO SPECIALISTICO:	REVISIONE	
spea ENGINEERING group Atlantia	Ing. Federica Ferrari Ord. Ingg. Milano N. 21082		n.	data
			0	GENNAIO 2017
			1	–
			2	–
	REDATTO: –	VERIFICATO: –	3	–
			4	–

VISTO DEL COMMITTENTE	VISTO DEL CONCEDENTE
autostrade per l'italia IL RESPONSABILE UNICO DEL PROCEDIMENTO Ing. Antonio Procopio	Ministero delle Infrastrutture e dei Trasporti DIPARTIMENTO PER LE INFRASTRUTTURE, GLI AFFARI GENERALI ED IL PERSONALE DIREZIONE GENERALE PER LA VIGILANZA SULLE CONCESSIONARIE AUTOSTRADALI

IL PRESENTE DOCUMENTO NON POTRA' ESSERE COPIATO, RIPRODOTTO O ALTRIMENTI PUBBLICATO, IN TUTTO O IN PARTE, SENZA IL CONSENSO SCRITTO DELLA SOC. AUTOSTRADE PER L'ITALIA S.P.A.. OGNI UTILIZZO NON AUTORIZZATO SARA' PERSEGUITO A NORMA DI LEGGE.
THIS DOCUMENT MAY NOT BE COPIED, REPRODUCED OR PUBLISHED, EITHER IN PART OR IN ITS ENTIRETY, WITHOUT THE WRITTEN PERMISSION OF SOC. AUTOSTRADE PER L'ITALIA S.P.A.. UNAUTHORIZED USE WILL BE PROSECUTED BY LAW.