
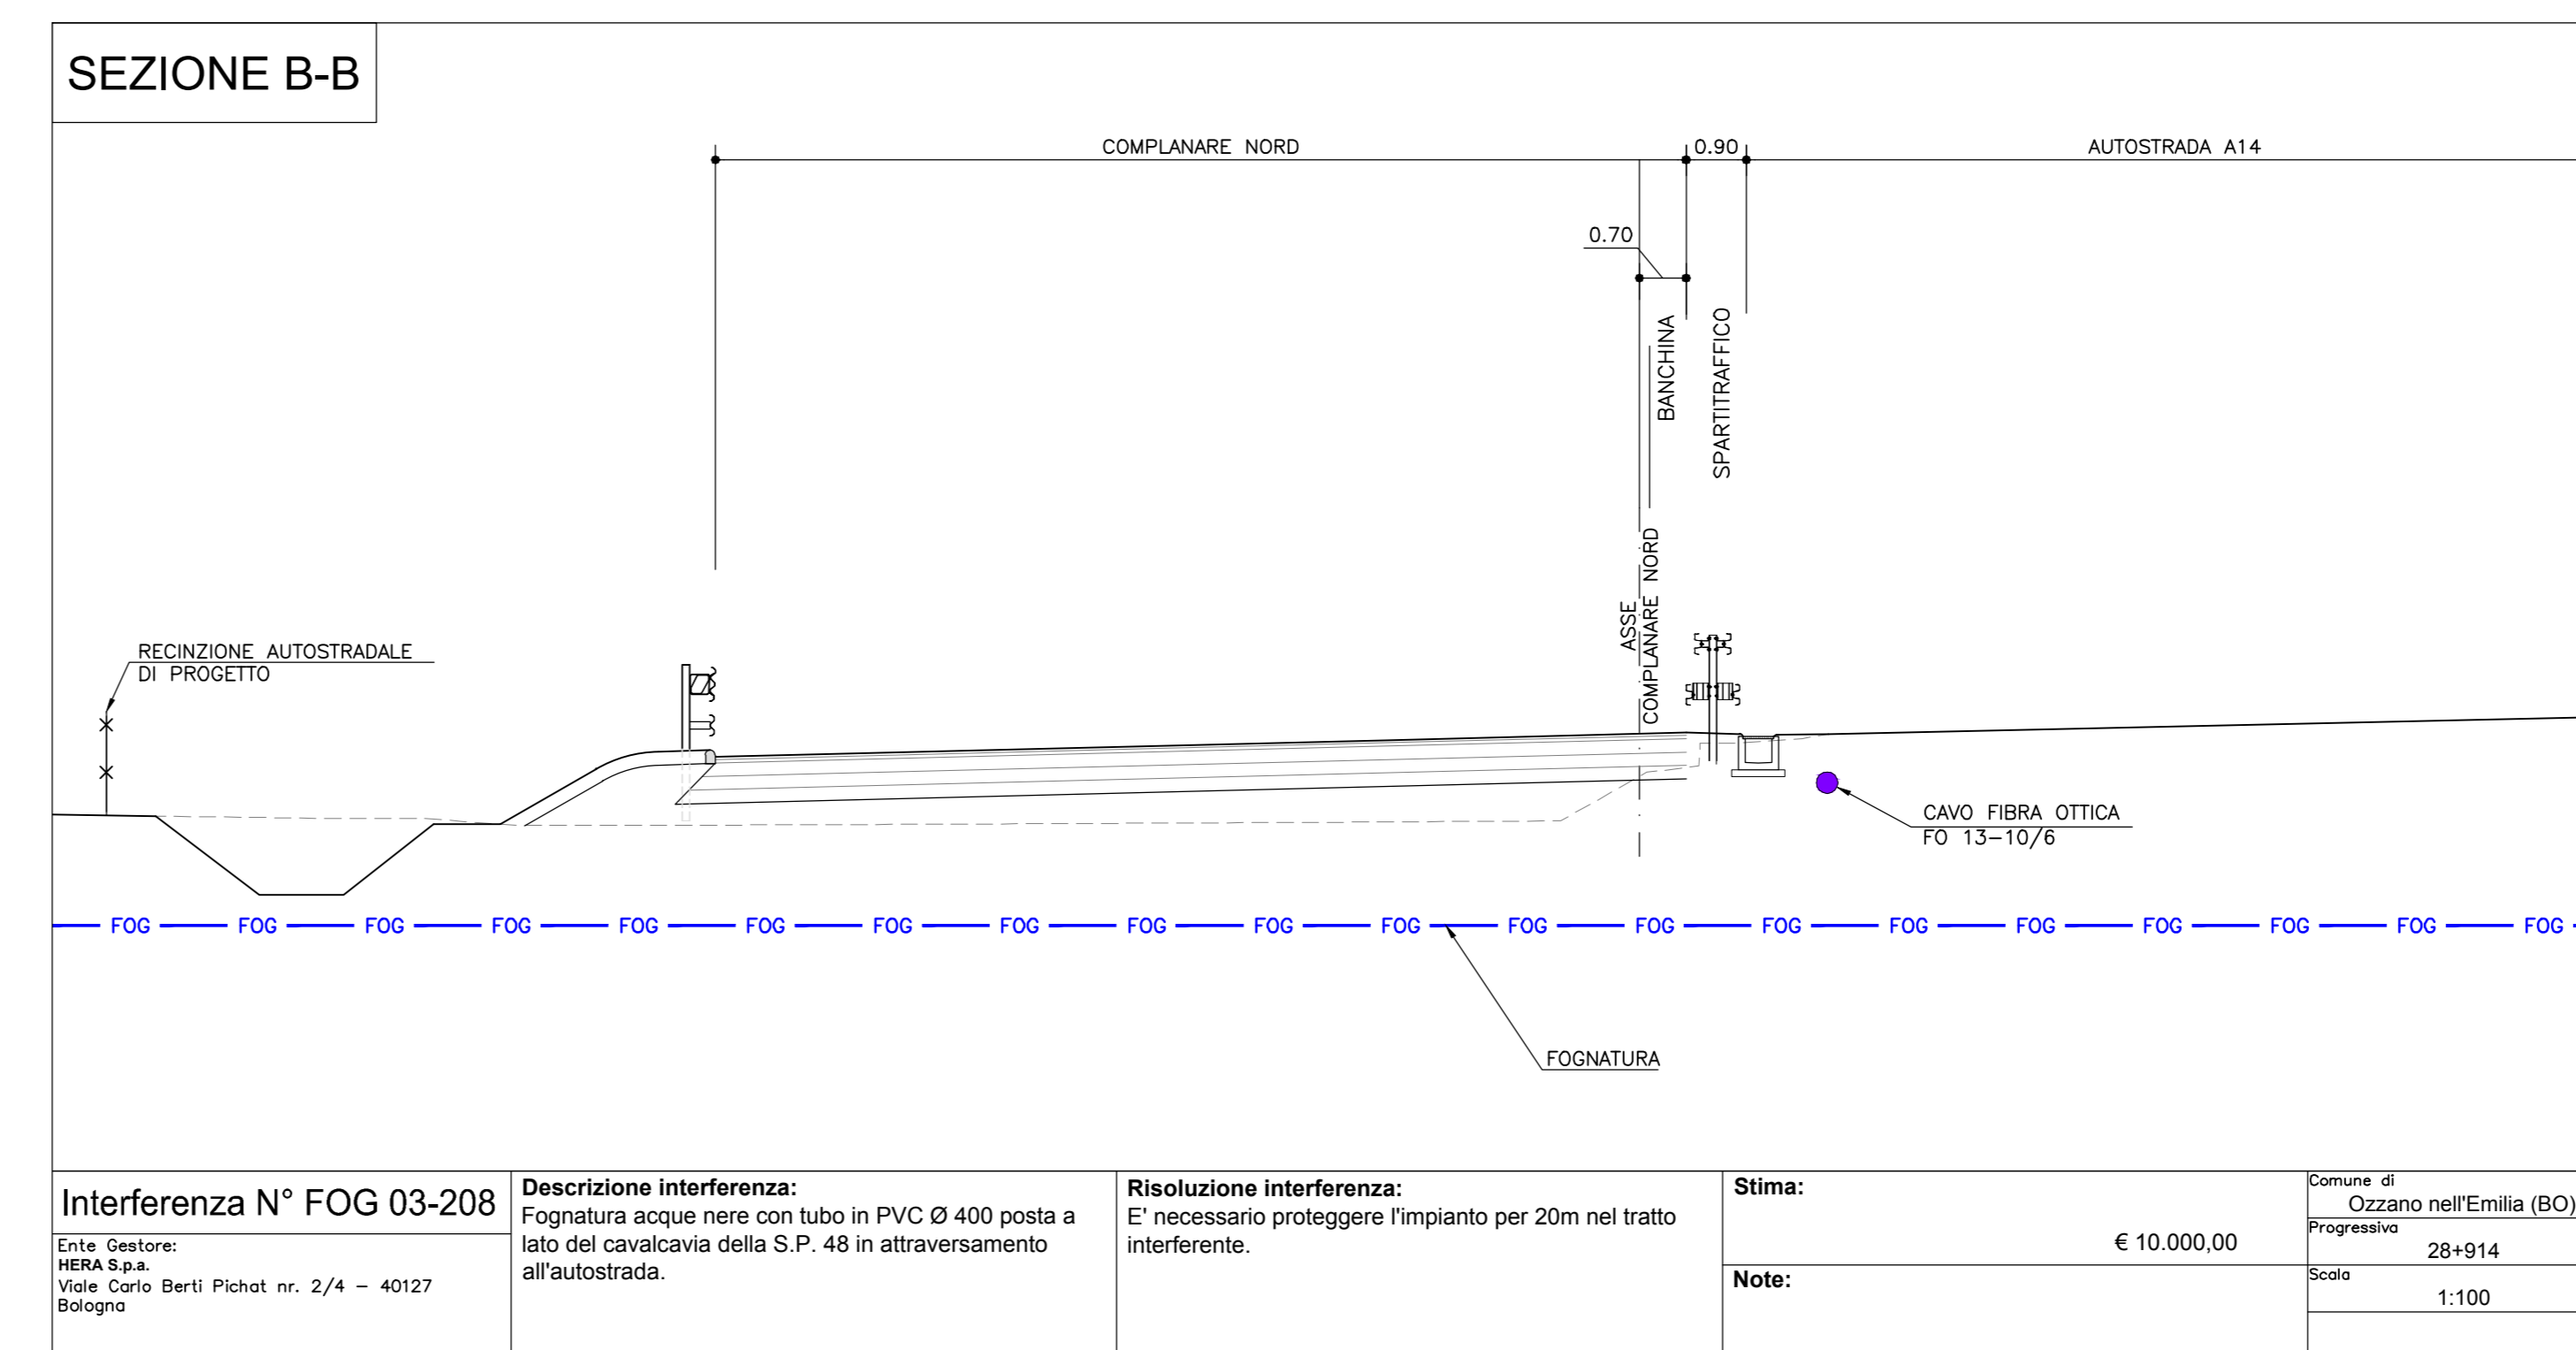


LEGENDA

- FOGNATURA
- CAVO AUTOSTRADA 7 BICOPPIE
- CAVO FIBRA OTTICA
- RETE GAS
- RETE TELECOM INTERRATA
- LINEA ELETTRICA BASSA TENSIONE INTERRATA
- LINEA ELETTRICA BASSA TENSIONE AEREA
- LINEA ELETTRICA ALTA TENSIONE AEREA
- RETE ENEL MEDIA TENSIONE AEREA
- RETE ENEL MEDIA TENSIONE INTERRATA
- RETE ACQUEDOTTO CAP
- RETE METANO
- ACQUEDOTTO

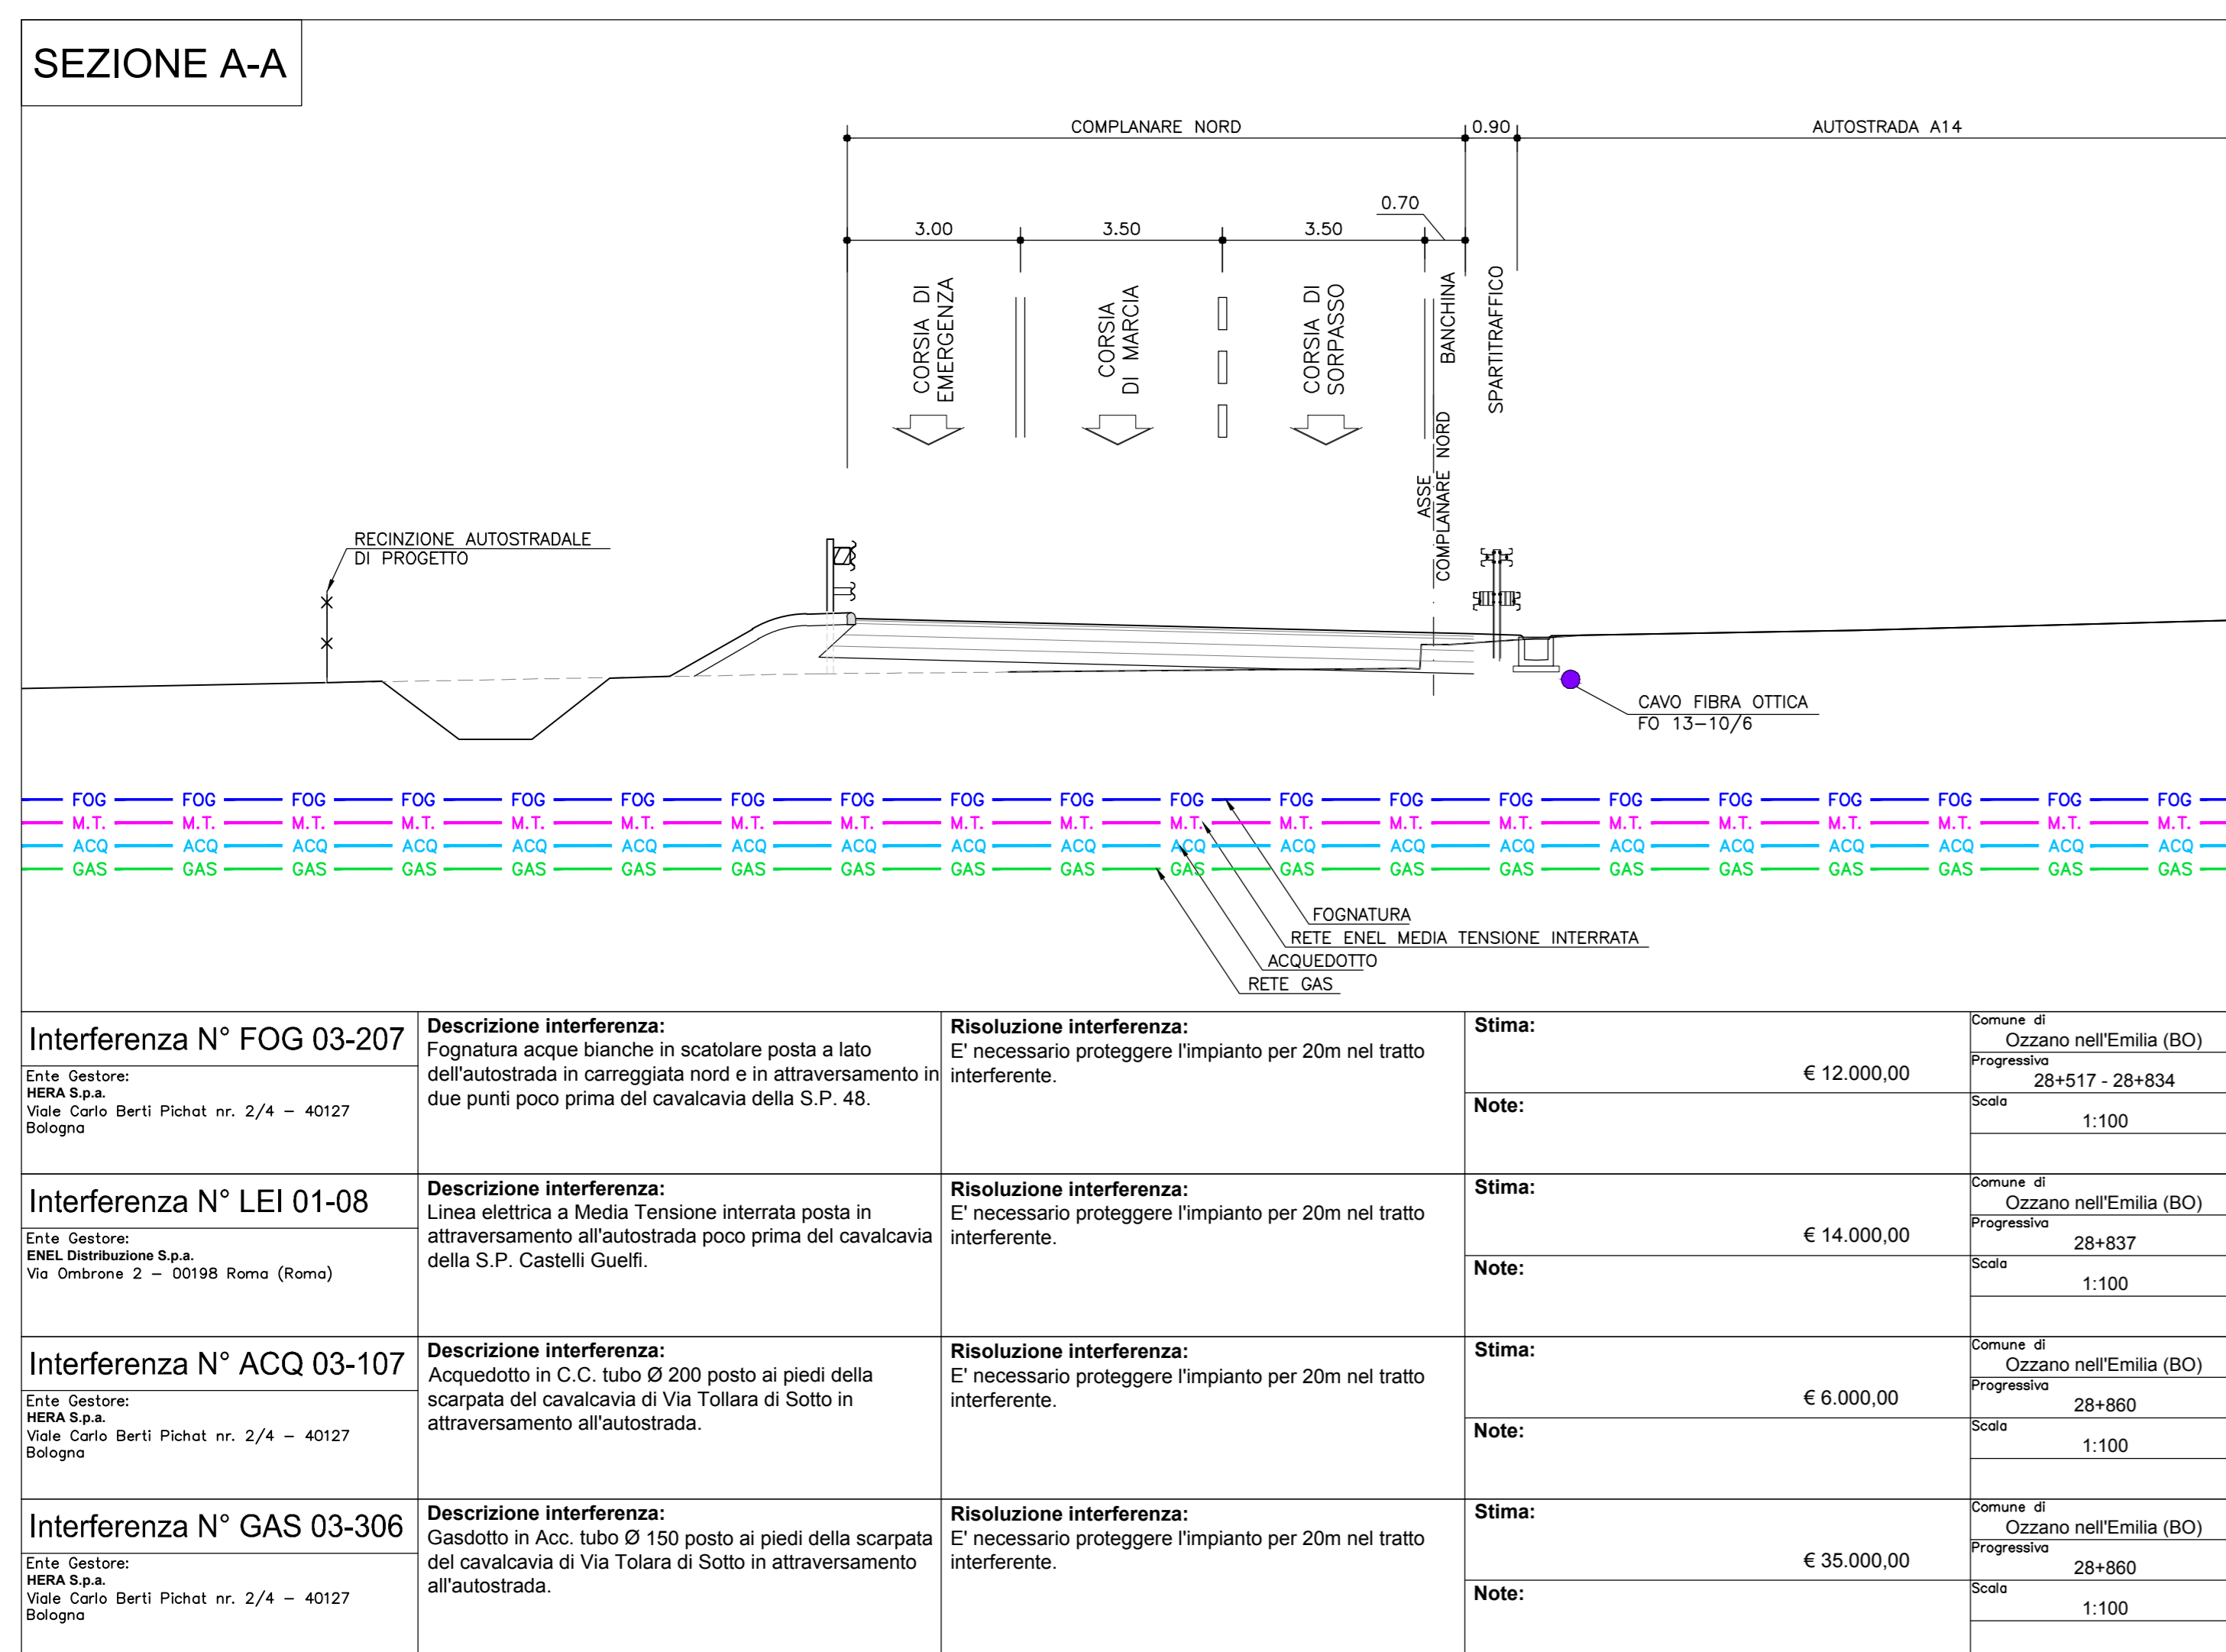

autostrade // per l'italia

AUTOSTRADA (A14) : BOLOGNA-BARI-TARANTO
TRATTO: BOLOGNA S.LAZZARO - NUOVO SVINCOLO DI PONTE RIZZOLI

NUOVA STAZIONE DI PONTE RIZZOLI
E
REALIZZAZIONE DELLA COMPLANARE NORD

PROGETTO DEFINITIVO

SOMME A DISPOSIZIONE

INTERFERENZE

PLANIMETRIA INTERFERENZE
RISOLUZIONE - TAV. 11 DI 12

IL PROGETTA SPECIALISTICO D.I.E. Fabio Cerriotti O.P.Ind. Corso N.1151 Bologna		IL RESPONSABILE INTERFERENZE PRESTAZIONI SPECIALISTICHE Ing. Federico Ferrari Ord. Ingg. Milano N. 21082		IL DIRETTORE TECNICO Ing. Orlando Mazzoli Ord. Ingg. Pavia N. 1496													
PROGETTO MANAGER Ing. Federico Ferrari Ord. Ingg. Milano N. 21082		SUPPORO SPECIALISTICO		REVISIONI													
REDAZIONE		VERIFICATO		<table border="1"> <tr><th>NO.</th><th>DATA</th></tr> <tr><td>0</td><td>GENNAIO 2017</td></tr> <tr><td>1</td><td>-</td></tr> <tr><td>2</td><td>-</td></tr> <tr><td>3</td><td>-</td></tr> <tr><td>4</td><td>-</td></tr> </table>		NO.	DATA	0	GENNAIO 2017	1	-	2	-	3	-	4	-
NO.	DATA																
0	GENNAIO 2017																
1	-																
2	-																
3	-																
4	-																

VEDI DEL COMMITENTE
autostrade // per l'italia
IL RESPONSABILE CALEND. DEL PROCEDIMENTO
Ing. Antonio Prosseri

VEDI DEL CONCESSIONE
Ministero delle Infrastrutture e dei Trasporti
IL RESPONSABILE CALEND. DEL PROCEDIMENTO
Ing. Antonio Prosseri