PIANTA STATO DI FATTO (1:500)

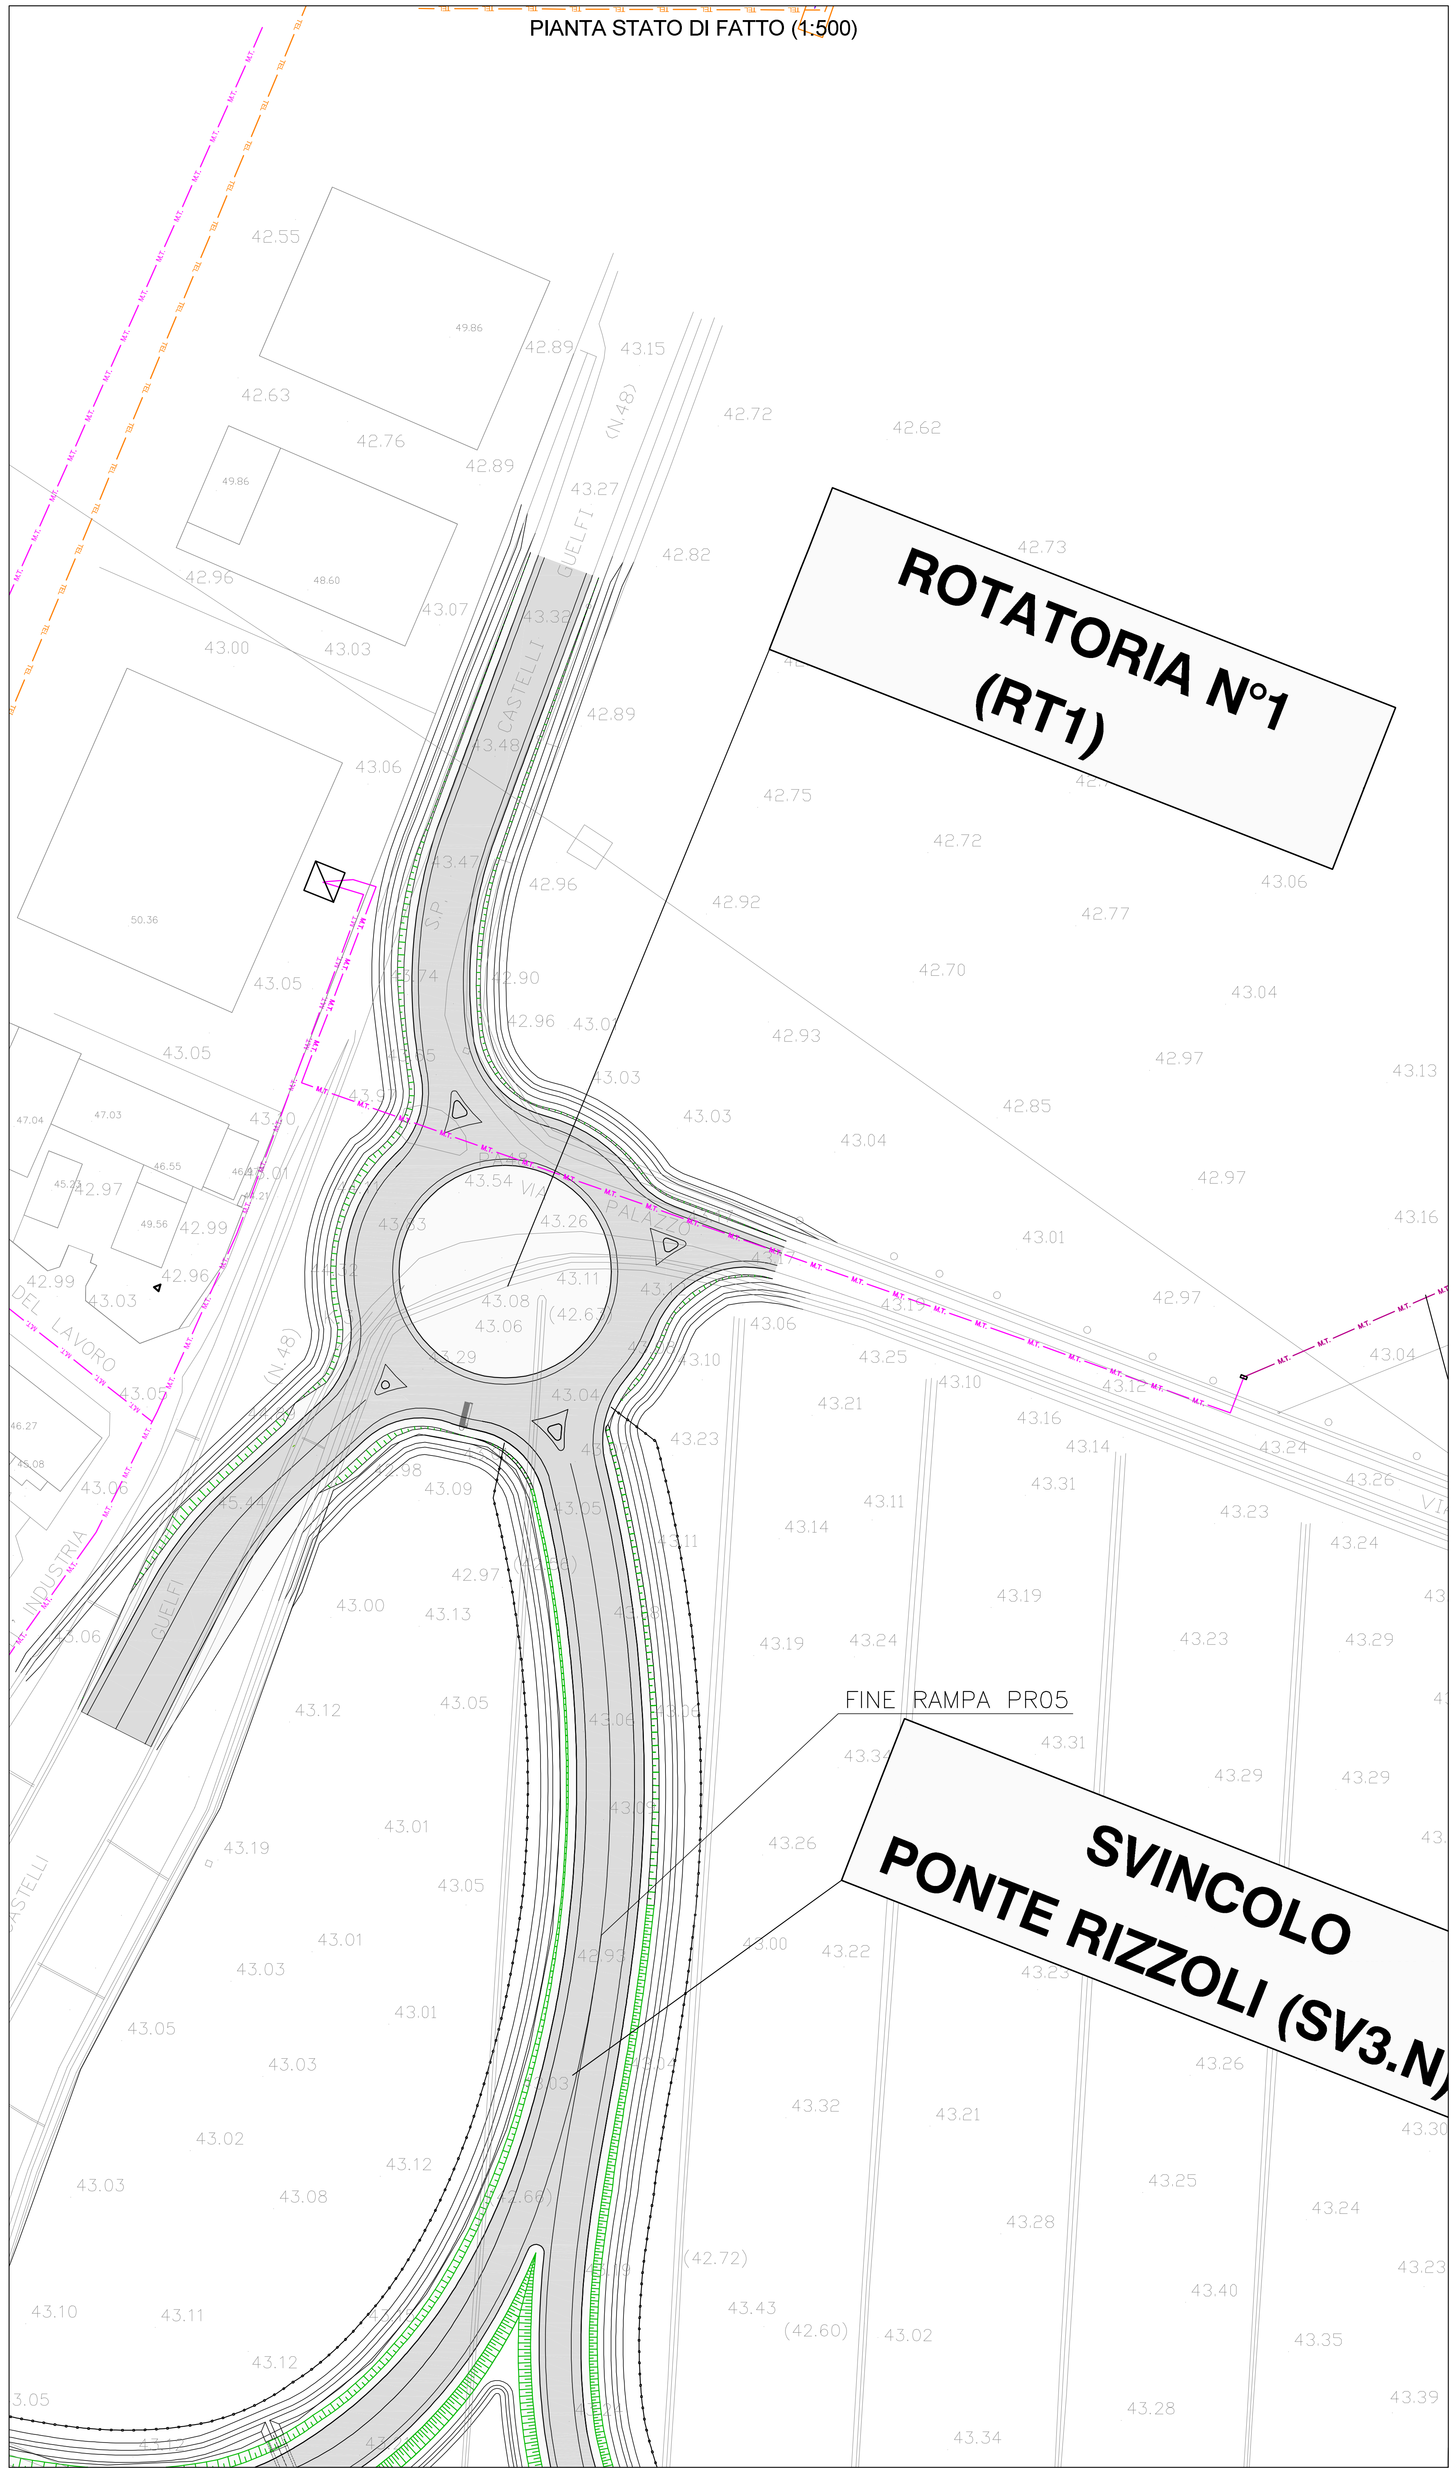

PIANTA PROGETTO (1:500)

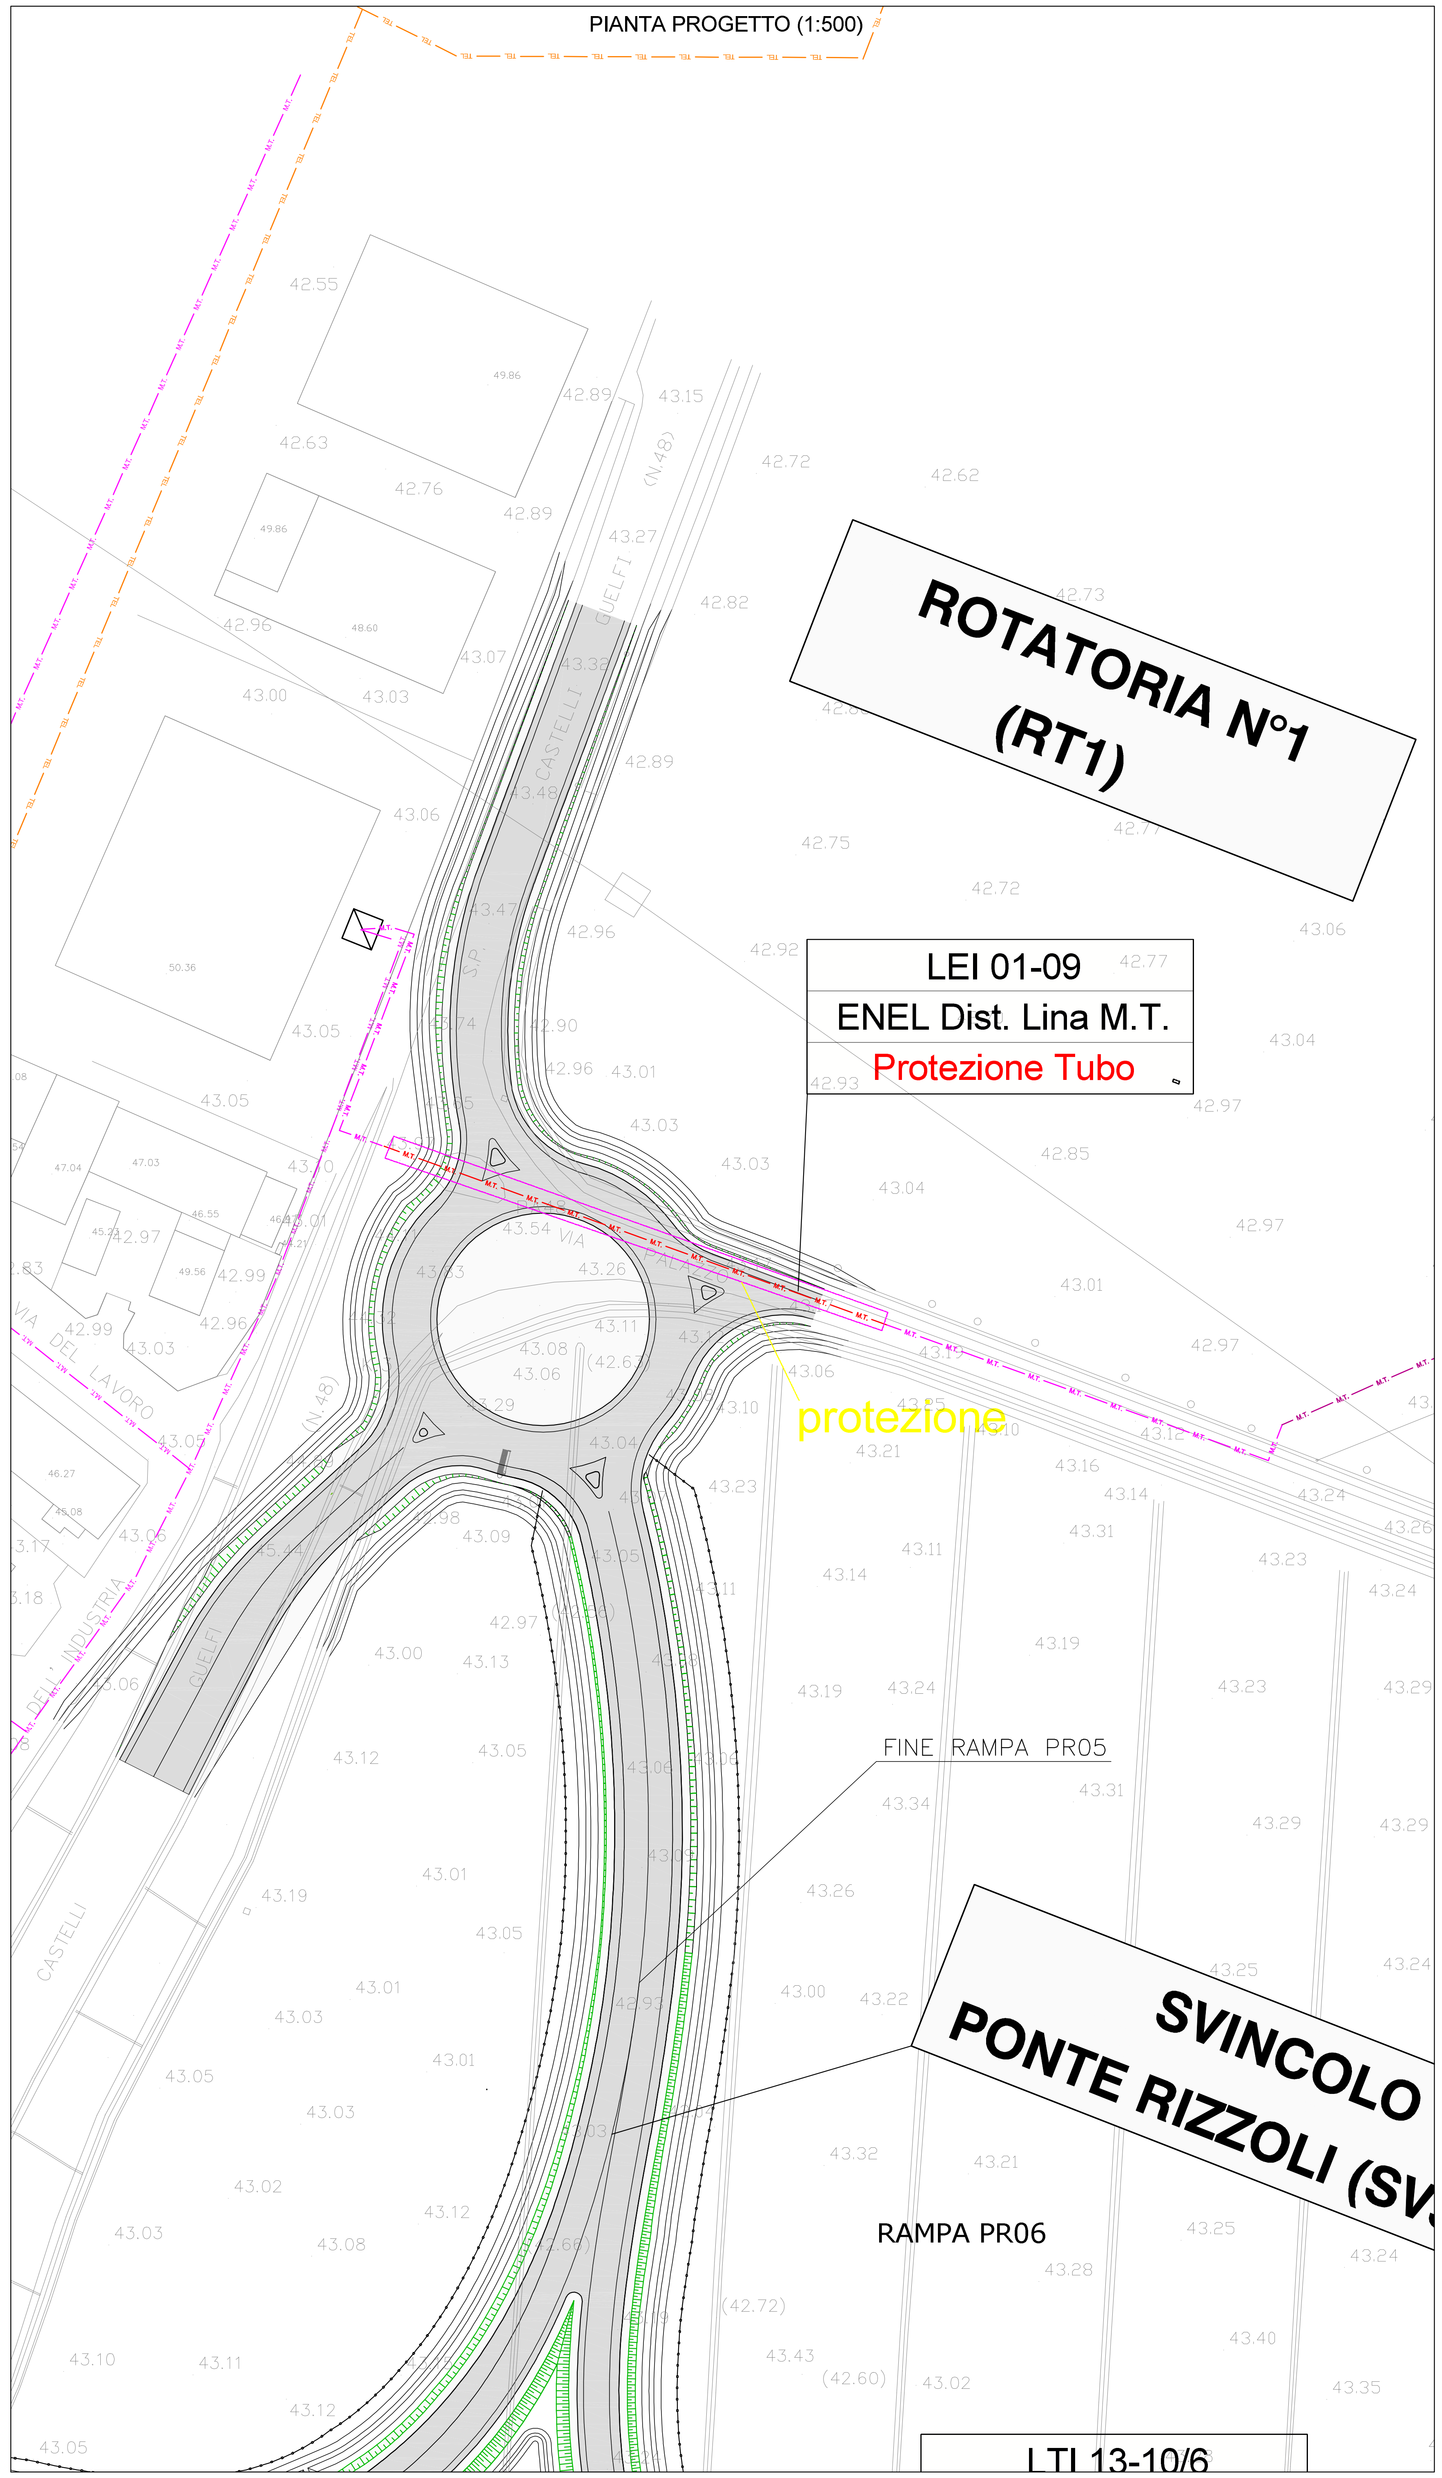

QUADRO DI UNIONE

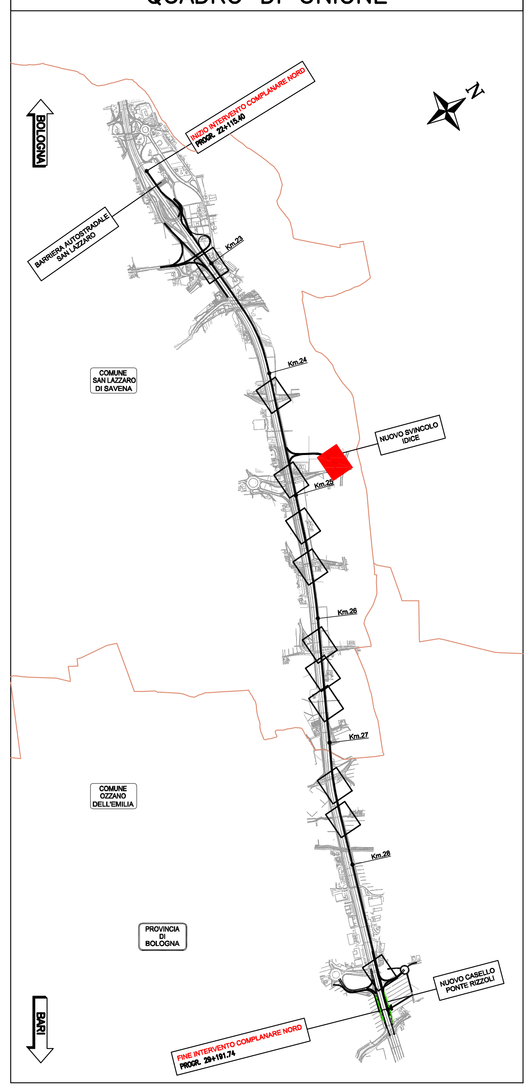

LEGENDA

FOG	FOGNATURA
TBC	CAVO AUTOSTRADE 7 BICOPPIE
F.O.	CAVO FIBRA OTTICA
GAS	RETE GAS
TEL	RETE TELECOM INTERRATA
B.T.	LINEA ELETTRICA BASSA TENSIONE INTERRATA
B.T.	LINEA ELETTRICA BASSA TENSIONE AEREA
A.T.	LINEA ELETTRICA ALTA TENSIONE AEREA
M.T.	RETE ENEL MEDIA TENSIONE AEREA
M.T.	RETE ENEL MEDIA TENSIONE INTERRATA
ACQ	RETE ACQUEDOTTO CAP
MET	RETE METANO
ACQ	ACQUEDOTTO

autostrade per l'italia

AUTOSTRADA (A14) : BOLOGNA–BARI–TARANTO

TRATTO: BOLOGNA S.LAZZARO – NUOVO SVINCOLO DI PONTE RIZZOLI

NUOVA STAZIONE DI PONTE RIZZOLI
E
REALIZZAZIONE DELLA COMPLANARE NORD

PROGETTO DEFINITIVO

SVINCOLO E STAZIONE DI PONTE RIZZOLI

INTERFERENZE

PLANIMETRIA DI RISOLUZIONE

IL PROGETTISTA SPECIALISTICO	IL RESPONSABILE INTEGRAZIONE PRESTAZIONI SPECIALISTICHE	IL DIRETTORE TECNICO
P.I.E. Fabio Cerchiari O.Per.Ind. Como N.1161 RESPONSABILE ESPROPRI E CONVENZIONI	Ing. Federico Ferrari Ord. Ingg. Milano N. 21082	Ing. Orlando Mazza Ord. Ingg. Pavia N. 1496 PROGETTAZIONE NUOVE OPERE AUTOSTRADALI

CODICE IDENTIFICATIVO

RIFERIMENTO PROGETTO			RIFERIMENTO DIRETTORIO						RIFERIMENTO ELABORATO				Ordinatore:
Codice Commessa	Lotto, Sub-Prog, Cod. Appalto	Fase	Capitolo	Paragrafo	WBS OPERA	WBS ATTIVITÀ	WBS PARTE D'OPERA		Tip.	Disciplina	Progressivo	Rev.	— —
1 1 1 4 3 9 0 0 0 1	P D	0 0	0 0 0	0 0 0	0 0 0	0 0 0	0 0 0		D E	S C	0 0 3 4	—	SCALA: 1:500

spea INGINEERING / Atlantia	PROJECT MANAGER: Ing. Federico Ferrari, Ord. Ingg. Milano N. 21082	SUPPORTO SPECIALISTICO:	REVISIONE: n. / data 0 / GENNAIO 2017 1 / – 2 / – 3 / – 4 / –
	REDATTO: –	VERIFICATO: –	

VISTO DEL COMMITTENTE	VISTO DEL CONCEDENTE
autostrade per l'italia IL RESPONSABILE UNICO DEL PROCEDIMENTO Ing. Antonio Procopio	Ministero delle Infrastrutture e dei Trasporti DIPARTIMENTO PER LA RIFORMA DEI TRASPORTI DIREZIONE GENERALE PER LA VIGILANZA SUI CONCESSIONARI AUTOSTRADALI UFFICIO DI COORDINAMENTO AUTOSTRADALE

IL PRESENTE DOCUMENTO NON POTRA' ESSERE COPIATO, RIPRODOTTO O ALTRIMENTI PUBBLICATO, IN TUTTO O IN PARTE, SENZA IL CONSENSO SCRITTO DELLA SOC. AUTOSTRADE PER L'ITALIA S.P.A. OGNI UTILIZZO NON AUTORIZZATO SARA' PERSEGUITO A NORMA DI LEGGE.
THIS DOCUMENT MAY NOT BE COPIED, REPRODUCED OR PUBLISHED, EITHER IN PART OR IN ITS ENTIRETY, WITHOUT THE WRITTEN PERMISSION OF SOC. AUTOSTRADE PER L'ITALIA S.P.A.; UNAUTHORIZED USE WILL BE PROSECUTED BY LAW.