PIANTA STATO DI FATTO (1:500)

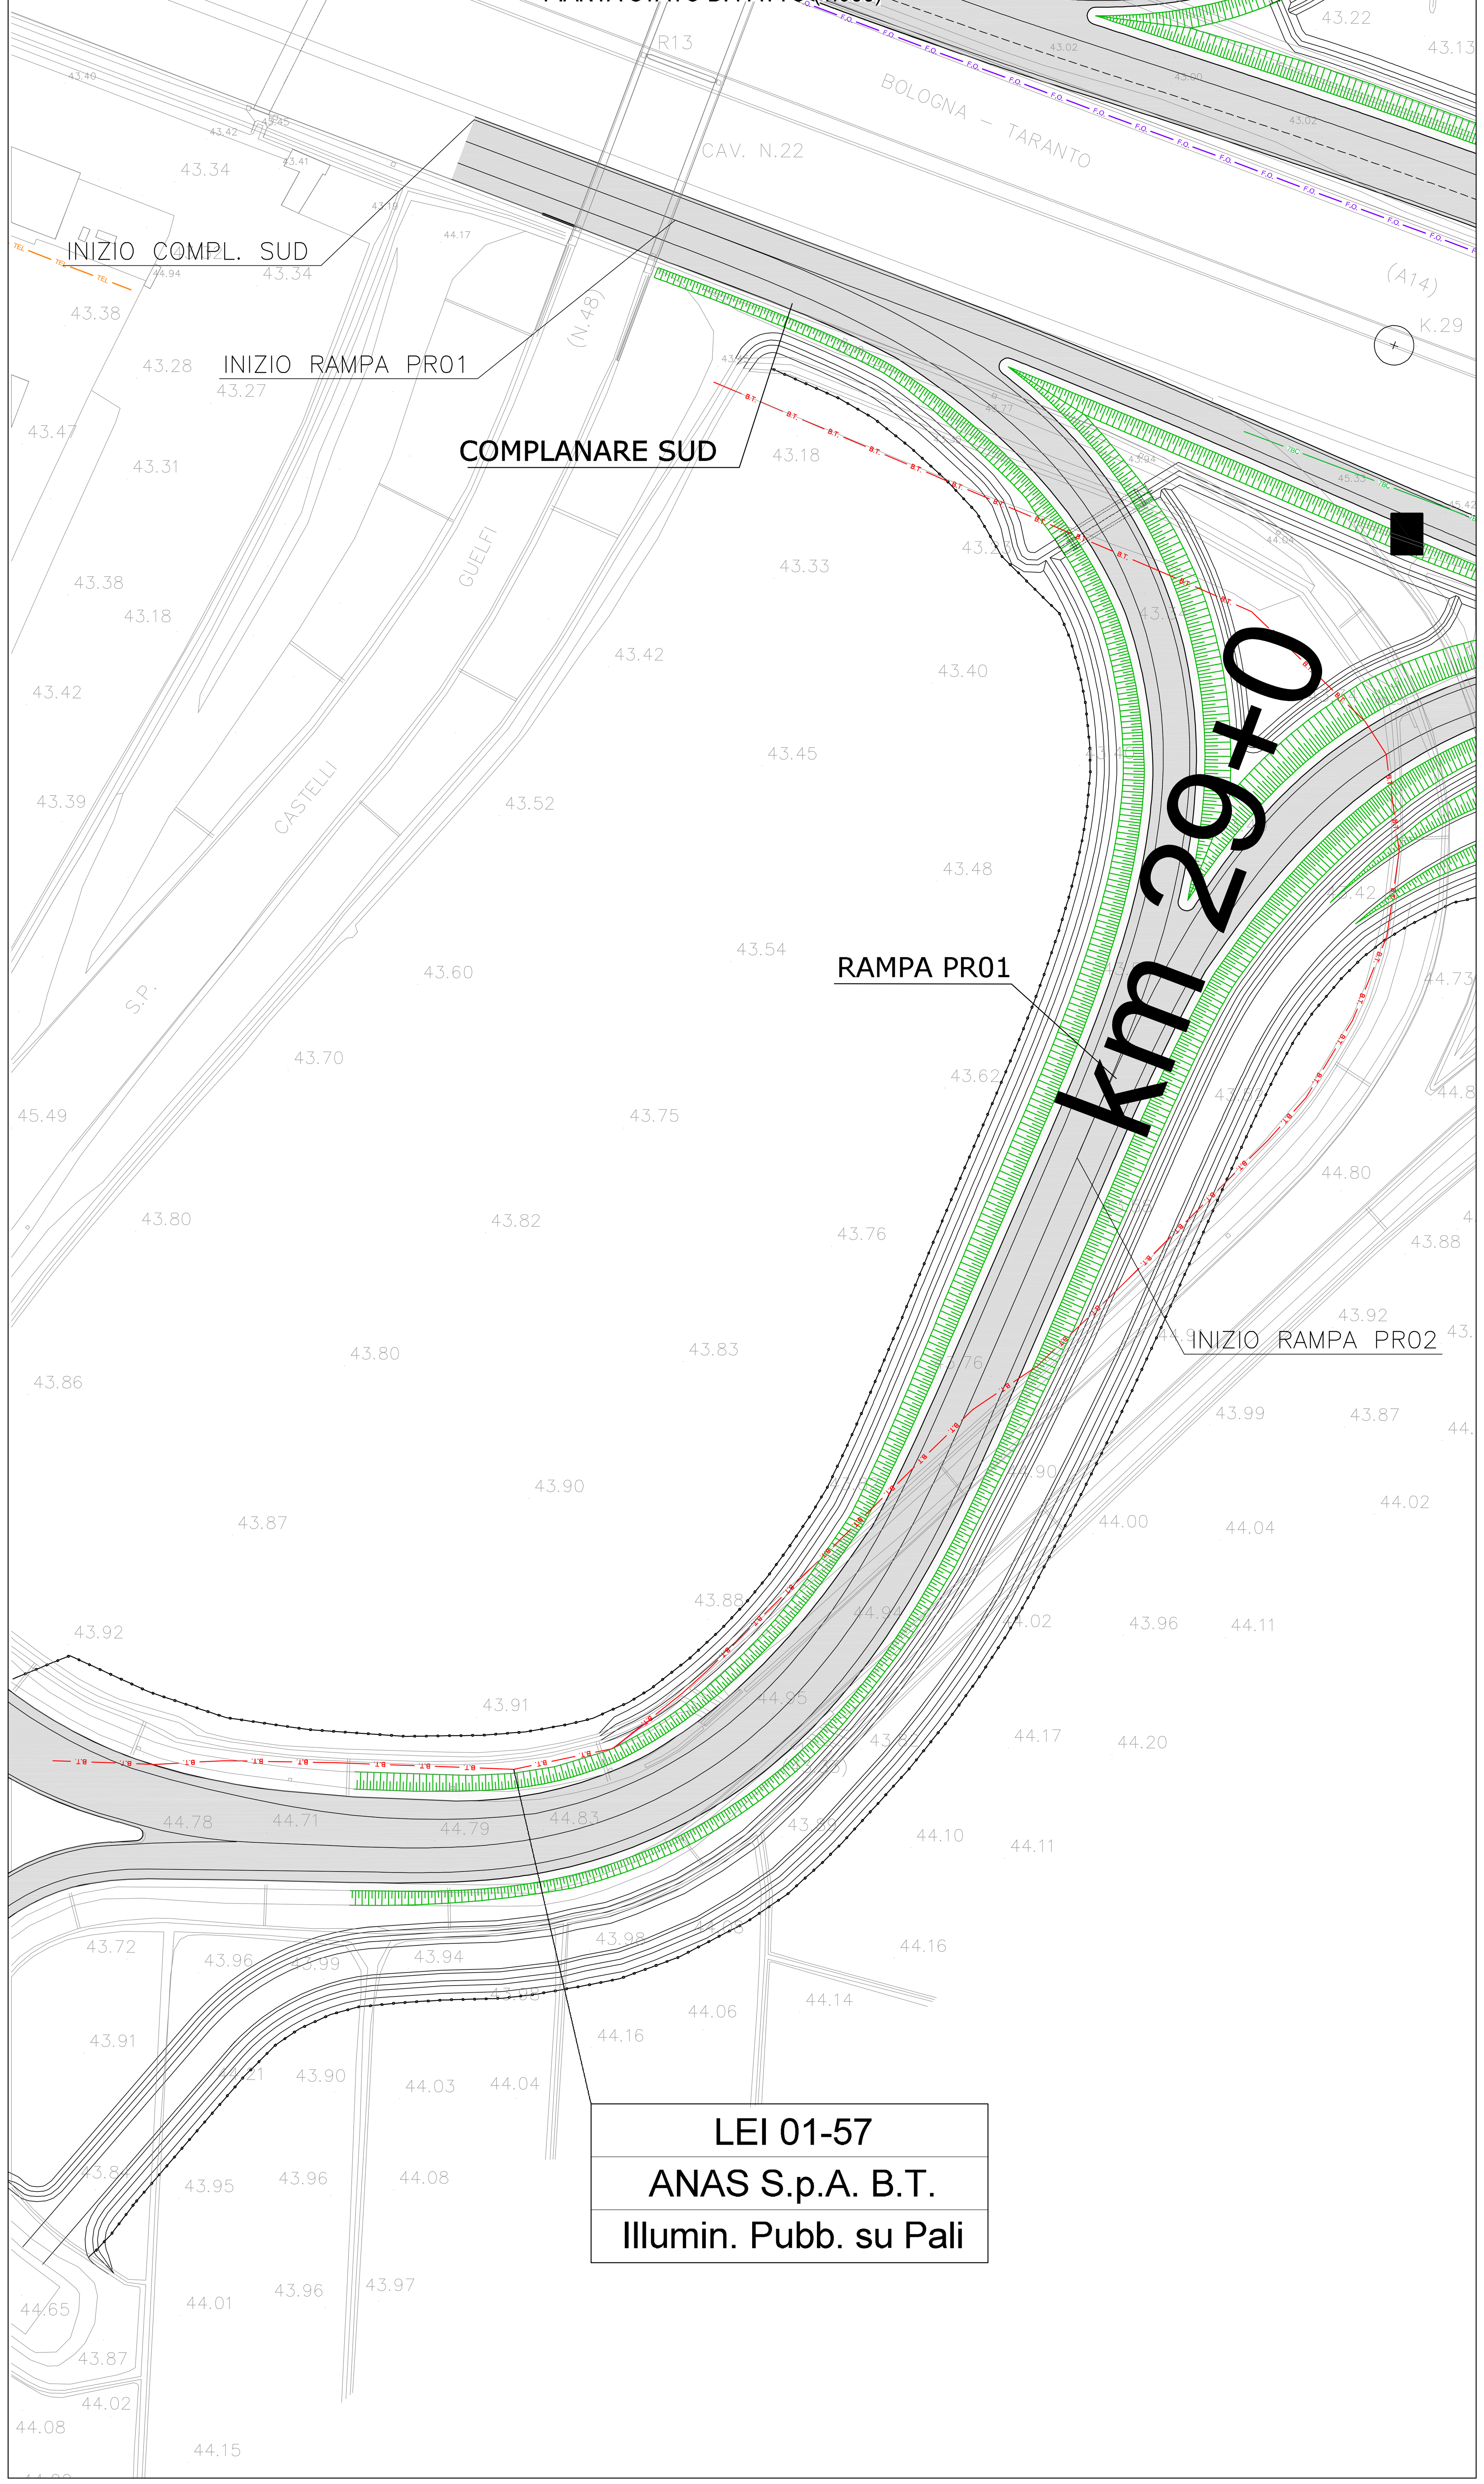

PIANTA PROGETTO (1:500)

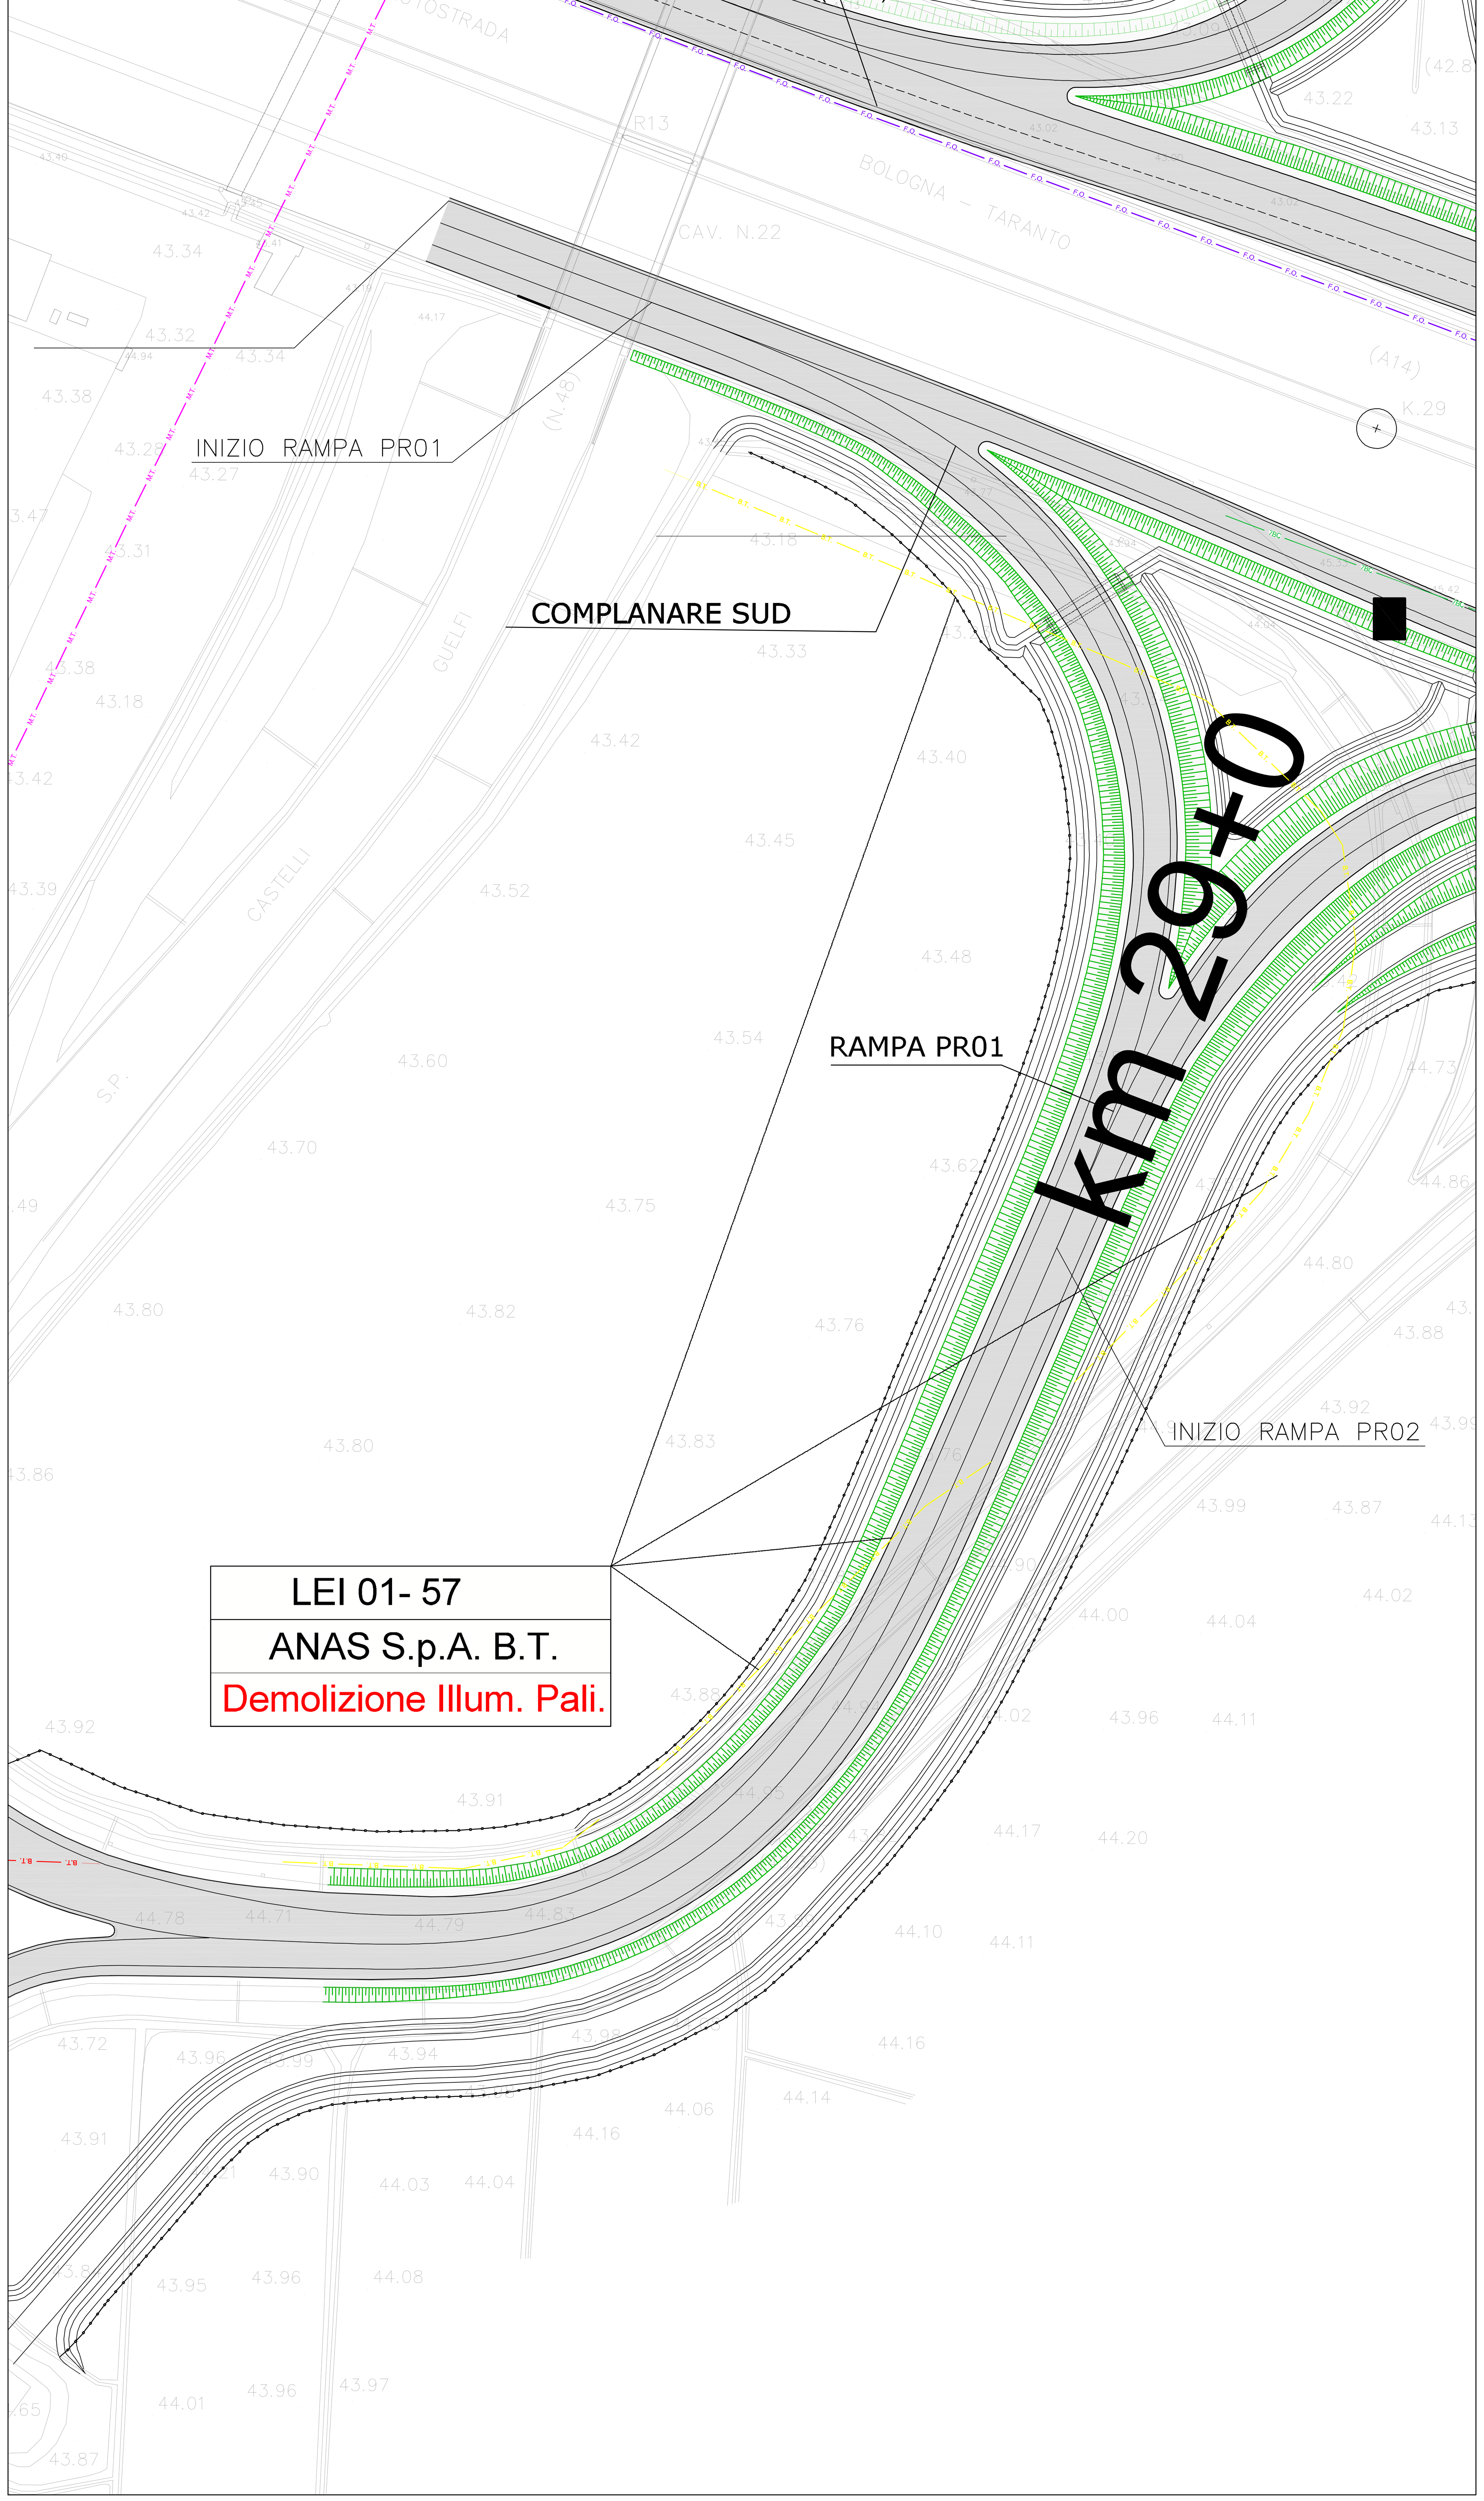

QUADRO DI UNIONE

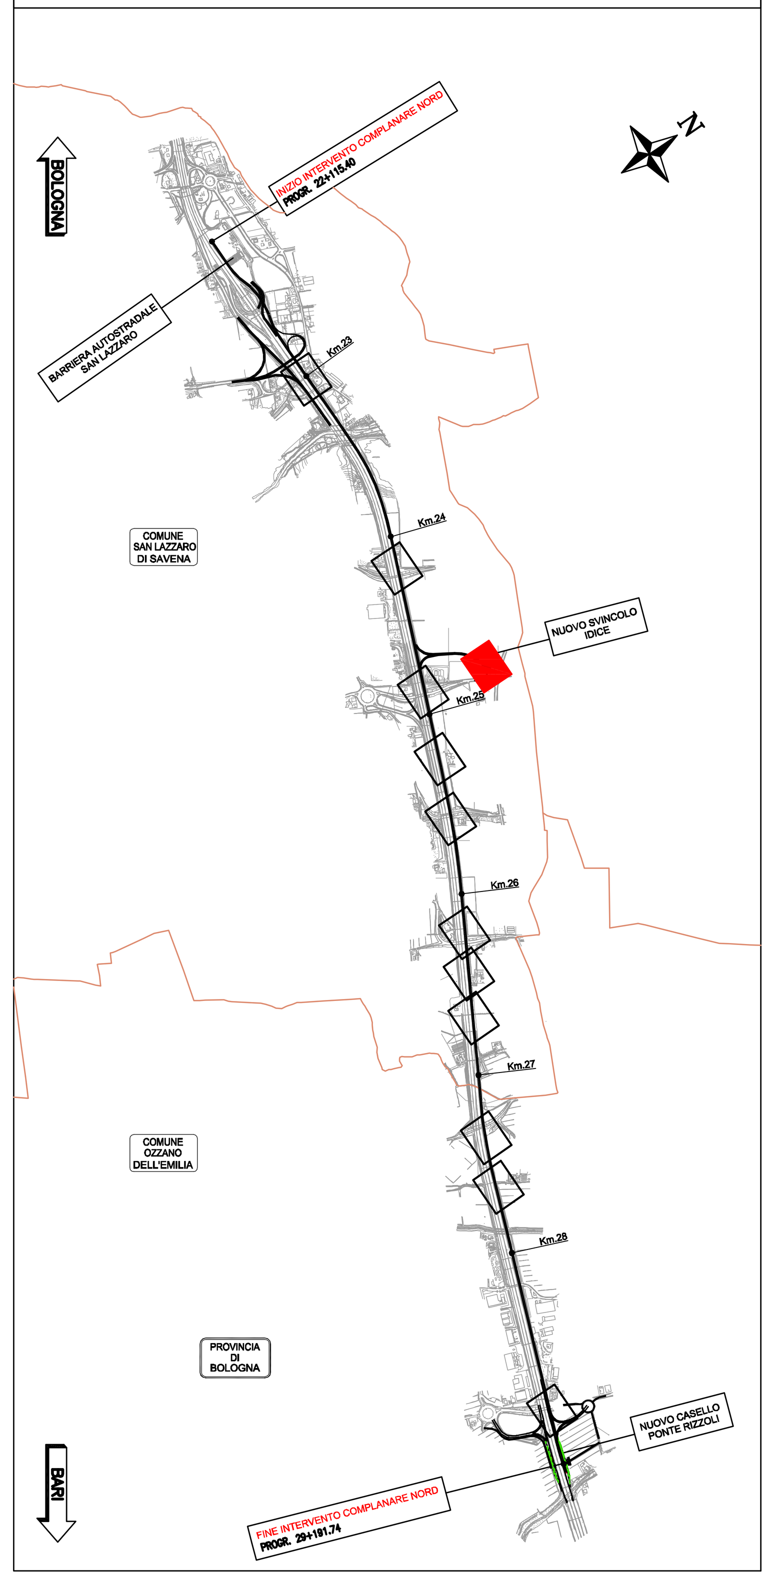

LEGENDA

FOG	FOGNATURA
7BC	CAVO AUTOSTRADE 7 BICOPPIE
F.O.	CAVO FIBRA OTTICA
GAS	RETE GAS
TEL	RETE TELECOM INTERRATA
B.T.	LINEA ELETTRICA BASSA TENSIONE INTERRATA
B.T.	LINEA ELETTRICA BASSA TENSIONE AEREA
A.T.	LINEA ELETTRICA ALTA TENSIONE AEREA
M.T.	RETE ENEL MEDIA TENSIONE AEREA
M.T.	RETE ENEL MEDIA TENSIONE INTERRATA
H2O	RETE ACQUEDOTTO CAP
MET	RETE METANO
ACQ	ACQUEDOTTO

autostrade // per l'italia

AUTOSTRADA (A14) : BOLOGNA–BARI–TARANTO

TRATTO: BOLOGNA S.LAZZARO – NUOVO SVINCOLO DI PONTE RIZZOLI

NUOVA STAZIONE DI PONTE RIZZOLI E REALIZZAZIONE DELLA COMPLANARE NORD

PROGETTO DEFINITIVO

SVINCOLO E STAZIONE DI PONTE RIZZOLI

INTERFERENZE

PLANIMETRIA DI RISOLUZIONE

IL PROGETTISTA SPECIALISTICO	IL RESPONSABILE INTEGRAZIONE PRESTAZIONI SPECIALISTICHE	IL DIRETTORE TECNICO
P.I.E. Fabio Cerchiari O.Per.Ind. Como N.1161 RESPONSABILE ESPROPRI E CONVENZIONI	Ing. Federica Ferrari Ord. Ingg. Milano N. 21082	Ing. Orlando Mazza Ord. Ingg. Pavia N. 1496 PROGETTAZIONE NUOVE OPERE AUTOSTRADALI

CODICE IDENTIFICATIVO: 111439 0001 PD 00 000 00000 00000 0 ESC 0036 -- | Ordinatore: -- | SCALA: 1:500

PROJECT MANAGER:	SUPPORTO SPECIALISTICO:	REVISIONE n.	data
Ing. Federica Ferrari Ord. Ingg. Milano N. 21082		0	GENNAIO 2017
REDATTO: –	VERIFICATO: –	1	–
		2	–
		3	–
		4	–

spea ENGINEERING gruppo Atlantia

VISTO DEL COMMITTENTE: autostrade // per l'italia — IL RESPONSABILE UNICO DEL PROCEDIMENTO Ing. Antonio Procopio

VISTO DEL CONCEDENTE: Ministero delle Infrastrutture e dei Trasporti

IL PRESENTE DOCUMENTO NON POTRÀ ESSERE COPIATO, RIPRODOTTO O ALTRIMENTI PUBBLICATO, IN TUTTO O IN PARTE, SENZA IL CONSENSO SCRITTO DELLA SOC. AUTOSTRADE PER L'ITALIA S.P.A. OGNI UTILIZZO NON AUTORIZZATO SARÀ PERSEGUITO A NORMA DI LEGGE.
THIS DOCUMENT MAY NOT BE COPIED, REPRODUCED OR PUBLISHED, EITHER IN PART OR IN ITS ENTIRETY, WITHOUT THE WRITTEN PERMISSION OF SOC. AUTOSTRADE PER L'ITALIA S.P.A. UNAUTHORIZED USE WILL BE PROSECUTED BY LAW.