



PONTE TORRENTE IDICE

SEZIONE TRASVERSALE ESISTENTE - 1:100

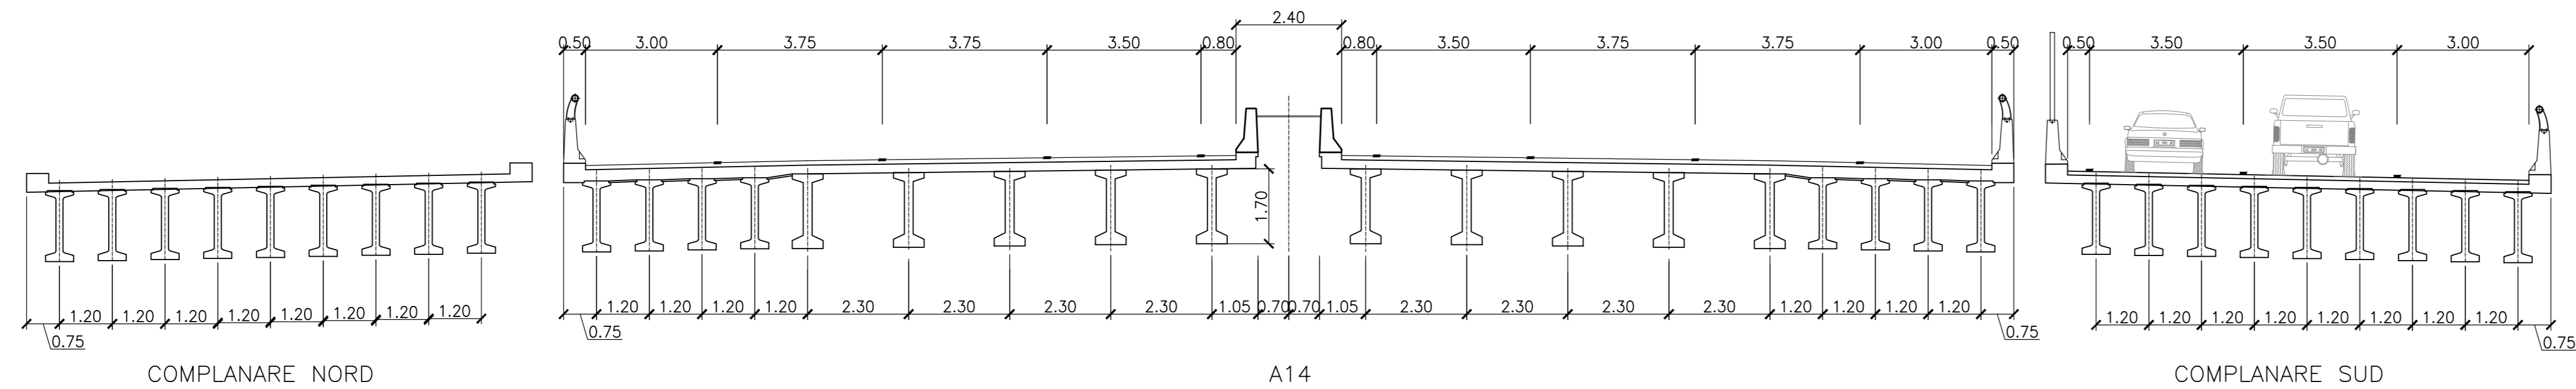


SEZIONE TRASVERSALE DI PROGETTO - 1:100

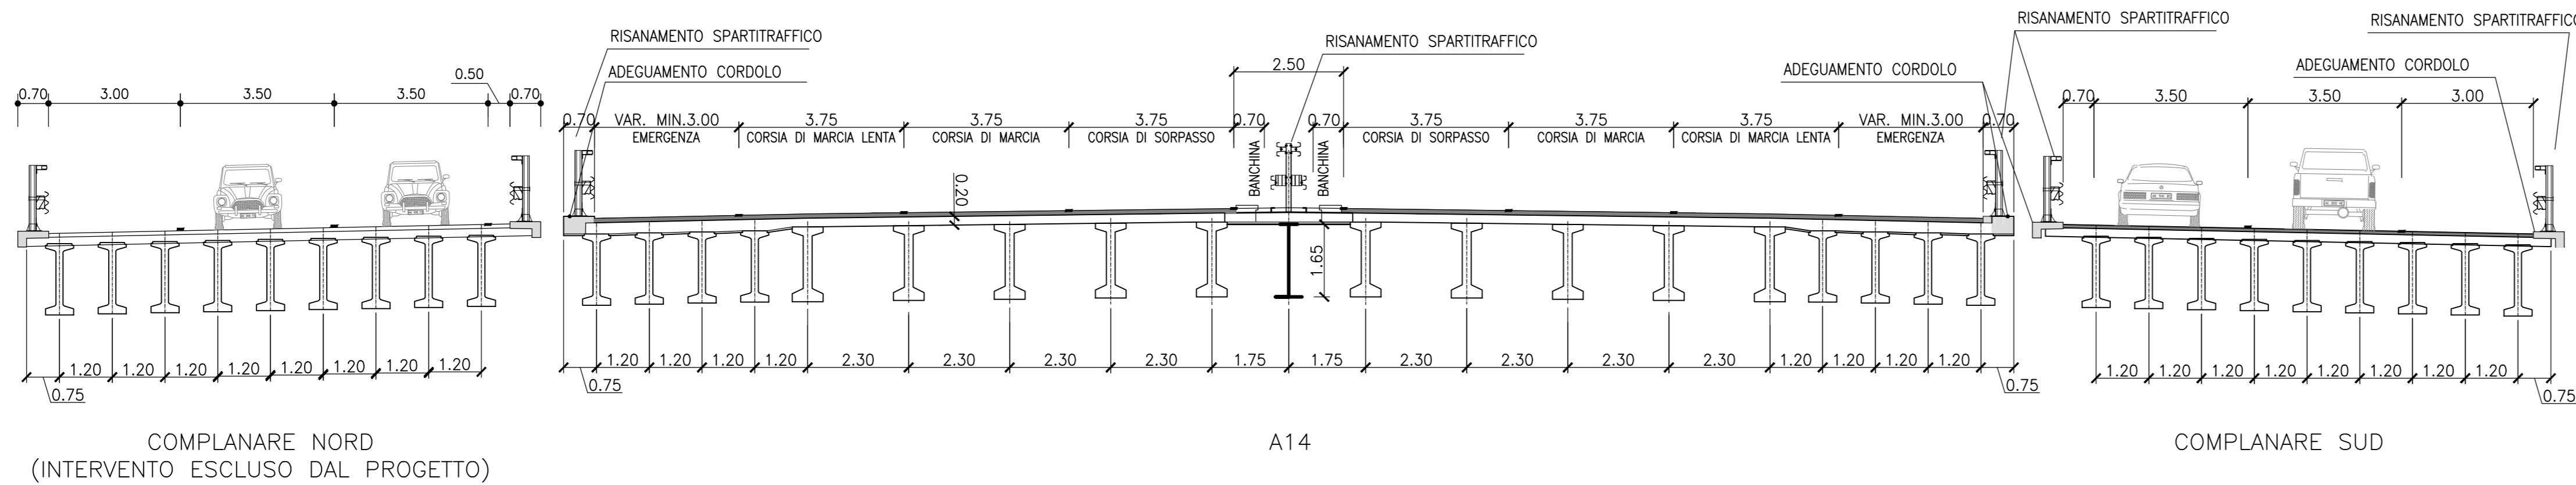


PONTE TORRENTE QUADERNA

SEZIONE TRASVERSALE ESISTENTE - 1:100

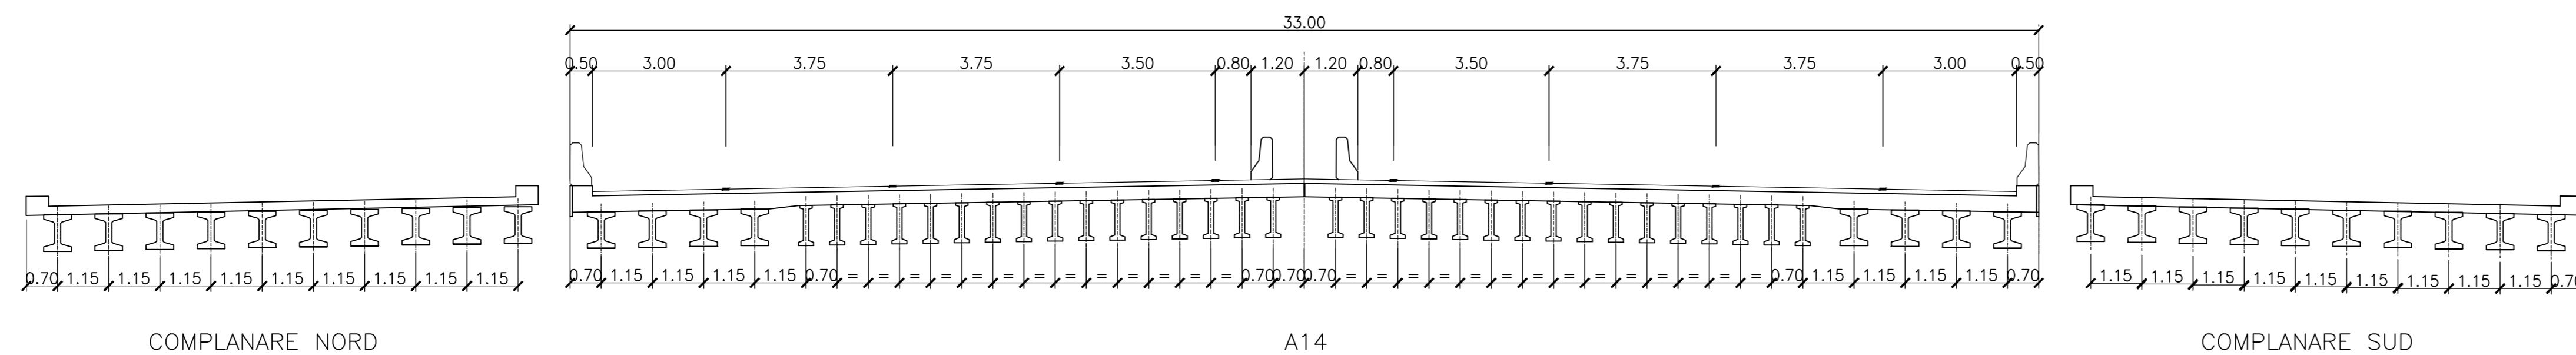

SEZIONE TRASVERSALE DI PROGETTO - 1:100

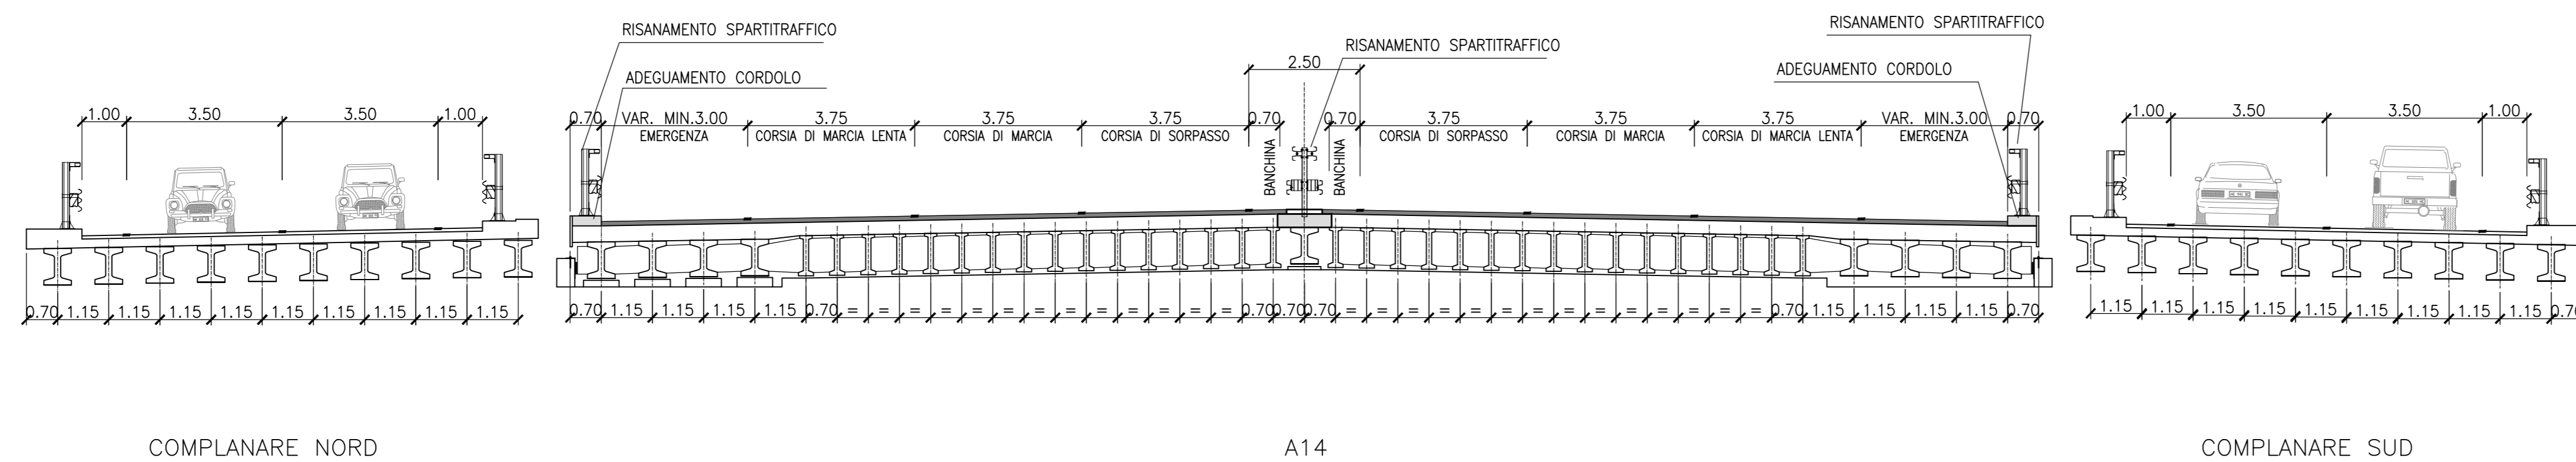

**autostrade** // per l'italia

AUTOSTRADA (A14) : BOLOGNA-BARI-TARANTO  
TRATTO: BOLOGNA S.LAZZARO - NUOVO SVINCOLO DI PONTE RIZZOLI

NUOVA STAZIONE DI PONTE RIZZOLI  
E  
REALIZZAZIONE DELLA COMPLANARE NORD

PROGETTO DEFINITIVO

RIQUALIFICA A14 E COMPLANARE SUD

SCHEMA DEGLI INTERVENTI

SEZIONI TIPO  
TAV. 2 DI 2

<p>IL PROGETTISTA SPECIALISTICO</p> <p>Ing. Gianluca Salvatore Spazzolino Ord. Ingg. Milano N. 20796</p> <p>RESPONSABILE STUDIO E ARREDI STRADALI</p>	<p>IL RESPONSABILE INTERAZIONE PRESTAZIONI SPECIALISTICHE</p> <p>Ing. Federico Ferrari Ord. Ingg. Milano N. 21082</p>	<p>IL DIRETTORE TECNICO</p> <p>Ing. Orlando Mazzola Ord. Ingg. Pavia N. 1496</p> <p>PROGETTAZIONE NUOVE OPERE AUTOSTRADALI</p>
---	---	--

<p>INFORMAZIONE PROGETTO</p> <p>Codice Commessa: 1114390001</p>	<p>CODICE IDENTIFICATIVO</p> <p>Progetto: PD00000000000000000000</p> <p>Intervento: ST025600</p>	<p>INFORMAZIONE SUONO</p> <p>00</p>
---	--	-------------------------------------

<p>PROGETTO MANAGER</p> <p>Ing. Federico Ferrari Ord. Ingg. Milano N. 21082</p>	<p>SUPPORTO SPECIALISTICO</p>	<p>REVISIONE</p> <table border="1"> <tr><th>N.</th><th>DATA</th></tr> <tr><td>0</td><td>MARZO 2018</td></tr> <tr><td>1</td><td>-</td></tr> <tr><td>2</td><td>-</td></tr> <tr><td>3</td><td>-</td></tr> <tr><td>4</td><td>-</td></tr> </table>	N.	DATA	0	MARZO 2018	1	-	2	-	3	-	4	-
N.	DATA													
0	MARZO 2018													
1	-													
2	-													
3	-													
4	-													

<p>PRODOTTO</p>	<p>VERIFICATO</p>	<p>SCALA: varie</p>
-----------------	-------------------	---------------------

<p>VISTO DEL COMMITTENTE</p> <p><b>autostrade</b> // per l'italia</p> <p>IL RESPONSABILE ONERI DEL PROCEDIMENTO</p> <p>Ing. Antonio Prosseri</p>	<p>VISTO DEL CONCESSIONE</p> <p>Milione delle Infrastrutture e dei Trasporti</p>
--	--

IL PRESENTE DOCUMENTO HA FINO' AD OGGI SEDE SOLO A SCOPO INFORMATIVO. A TUTTI GLI EFFETTI LEGALI, IL DOCUMENTO DI RIFERIMENTO E' IL PRODOTTO FINALE DEL PROCEDIMENTO DI PROGETTAZIONE DEFINITIVA. IL PRESENTE DOCUMENTO E' UN DOCUMENTO DI RIFERIMENTO. 