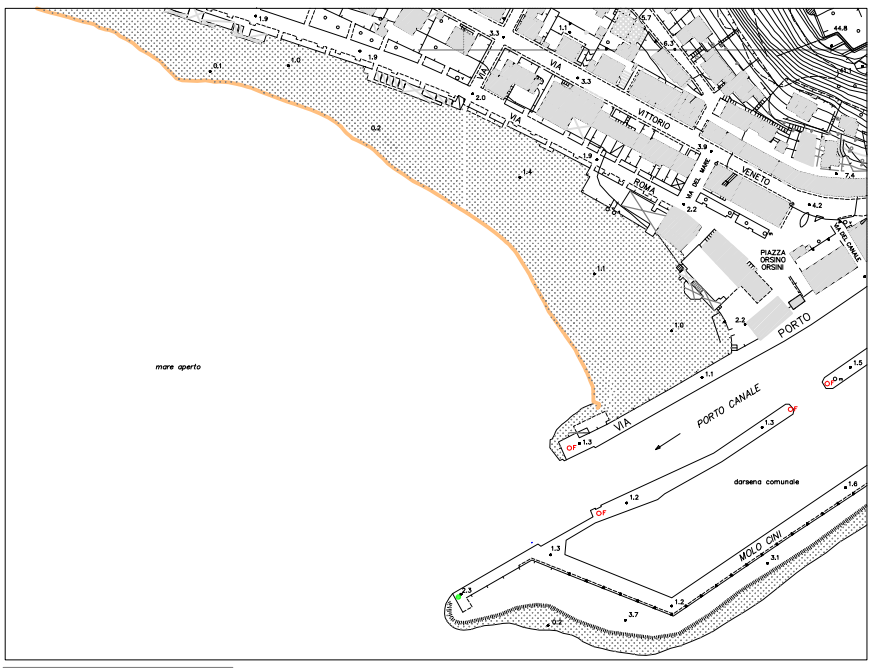

PLANIMETRIA stato attuale 1:1000

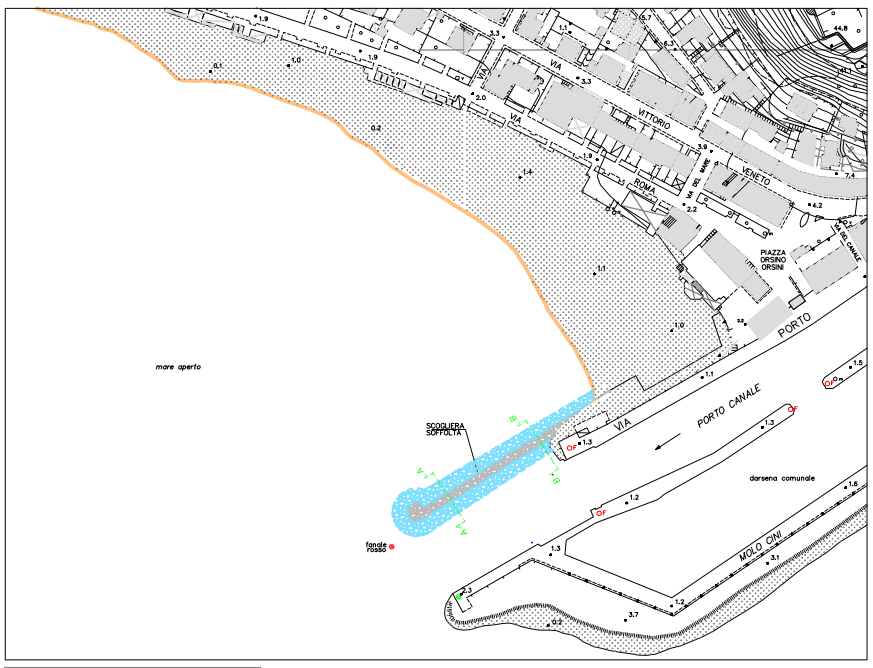

PLANIMETRIA stato di progetto 1:1000

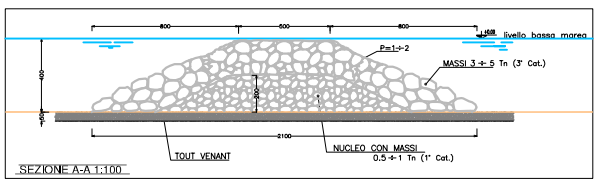

SEZIONE A-A 1:100

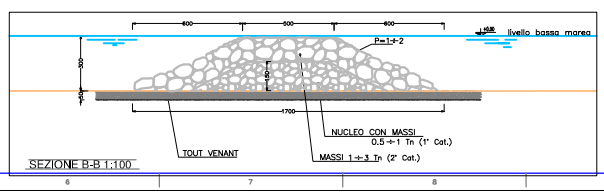

SEZIONE B-B 1:100

REV.	DATA	REDATTO	VERIFICATO	CAUSALE REVISIONE
01	28.12.2017	[illegible]	[illegible]	PRIMA EMISSIONE

NOME FILE 06_PLANIMETRIA_SEZIONI_diga porto

TIMBRO E FIRMA Il progettista Dott.Ing.Francesco Serena

Sigla	Firma	Data

Committente

COMUNE DI CASTIGLIONE DELLA PESCAIA
Provincia di Grosseto
SETTORE LL.PP.SMEP
Ufficio Lavori Pubblici

Indirizzo

oggetto

PROGETTO DI UNA SCOGLIERA SOFFOLTA CON MASSI A PROLUNGAMENTO DEL MOLO DESTRO DEL PORTO-CANALE DI CASTIGLIONE DELLA PESCAIA PER LA RIDUZIONE DELL'INSABBIAMENTO

PROGETTO DEFINITIVO

PLANIMETRIA GENERALE
stato attuale - stato di progetto

Progetto (DPR) rilasciati nel termini di legge)
SERENA PROGETTI
SERENA PROGETTI s.r.l.s.de Lazzaretti, 2a GROSSETO
Tel.0564 1906000 Fax
info@serenaprogetti.it info@pec.serenaprogetti.it
www.serenaprogetti.it

Data 15.12.2017

Scala 1:1000 1:100

Rev. 02