


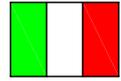


REPUBBLICA ITALIANA



ENAC - ENTE NAZIONALE AVIAZIONE CIVILE

**AEROPORTO DI OLBIA COSTA SMERALDA (LIEO)**

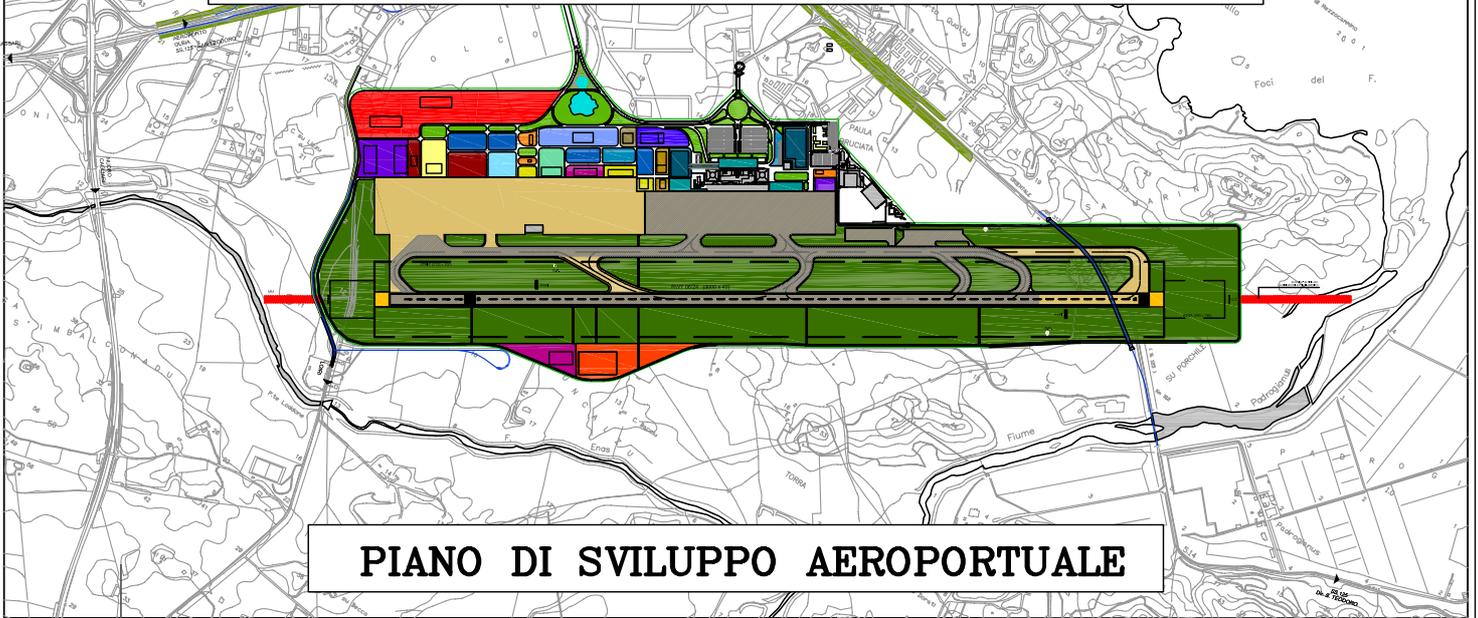

**PIANO DI SVILUPPO AEROPORTUALE**

COMMITTENTE:



Aeroporto  
**Olbia Costa Smeralda**  
 GEASAR  
 07026 - OLBIA  
 TEL.: +39 0789 563400 FAX: +39 0789 563401

PROGETTISTI:

A.T.P. (Associazione Temporanea di Professionisti):



**TECNO ENGINEERING 2C s.r.l.**  
 Società di Ingegneria - TE2C  
 Viale del Policlinico, 131 - 00161 Roma Tel:  
 06/44254616 Fax: 06/44254601 e-mail:  
 te2c@te2c.com

**Ing. Giovanni Felice Boneddu**  
 Via Ballero n. 85 - 08100 Nuoro  
 Tel e Fax: 0784/38985  
 E-mail: eng.boneddu@tiscali.it

N° PROG.

032

CODICE COMMESSA

AER079 - 05

FASE

MP

SIGLA

EE -

REV.

5

DOC:

01

OGGETTO:

DOCUMENTAZIONE TECNICA

EMISSIONE

GIUGNO 2007



TITOLO:

ELENCO ELABORATI

5	Ing. Folino	Ing. Bello	Ing. Criscuolo	Per approvazione enti competenti	06/2007
REV.	ELABORATO	VERIFICATO	AUTORIZZATO	DESCRIZIONE REVISIONE	DATA

**GEASAR S.p.A.**

**AEROPORTO DI OLBIA "COSTA SMERALDA"**

**PIANO DI SVILUPPO AEROPORTUALE**

**Rev. "5" - 06/2007**

**ELENCO ELABORATI**

***01\_EE***

**A.T.P. (Associazione Temporanea di Professionisti):**



**TECNO ENGINEERING 2C S.r.l.  
Società di Ingegneria - TE2C**

**Ing. Giovanni Felice Boneddu**

# AEROPORTO DI OLBIA COSTA SMERALDA

## PIANO DI SVILUPPO AEROPORTUALE

“Rev. 5” – 06/2007

### ELENCO ELABORATI

#### ELENCO DOCUMENTI

N°	SIGLA	TITOLO ELABORATO	REV.
1	EE	ELENCO ELABORATI	5
2	RG	RELAZIONE GENERALE	5
3	CCE	CENSIMENTO CONSISTENZE EDILIZIE	5

#### ELENCO TAVOLE

##### INQUADRAMENTO TERRITORIALE

N°	SIGLA	TITOLO	SCALA	REV
1	AM	ANALISI DELLA MOBILITA'	VARIE	5
2	ASA	ACCESSIBILITÀ E COLLEGAMENTI INFRASTRUTTRALI CON IL TERRITORIO – STATO ATTUALE	1:25.000	5

##### PIANIFICAZIONE ASSETTO AEROPORTUALE

N°	SIGLA	TITOLO	SCALA	REV
3	ASF	ACCESSIBILITÀ STRADALE – STATO FUTURO	1:10.000	5
4	PGF	SEDIME AEROPORTUALE - AREE DI NUOVA ACQUISIZIONE	1:5.000	5
5	PGA	STATO ATTUALE SEDIME AEROPORTUALE - PLANIMETRIA GENERALE	1:5.000	5
6	PGZ	SISTEMI FUNZIONALI E DESTINAZIONI D'USO – ZONING	1:5.000	5
7	FAS	PRIORITÀ FASI ATTUATIVE	1:5.000	5
8	SAZ	SOVRAPPOSIZIONE TRA P.S.A. E STATO ATTUALE	VARIE	5

COMPATIBILITA' AERONAUTICA

<b>N°</b>	<b>SIGLA</b>	<b>TITOLO</b>	<b>SCALA</b>	<b>REV</b>
9	<b>CA 01</b>	COMPATIBILITA AERONAUTICA – SUPERFICI DI DELIMITAZIONE OSTACOLI ICAO	1:25.000	5

Olbia/prog/psa/ee/mp