


DOCUMENTI DI RIFERIMENTO	N

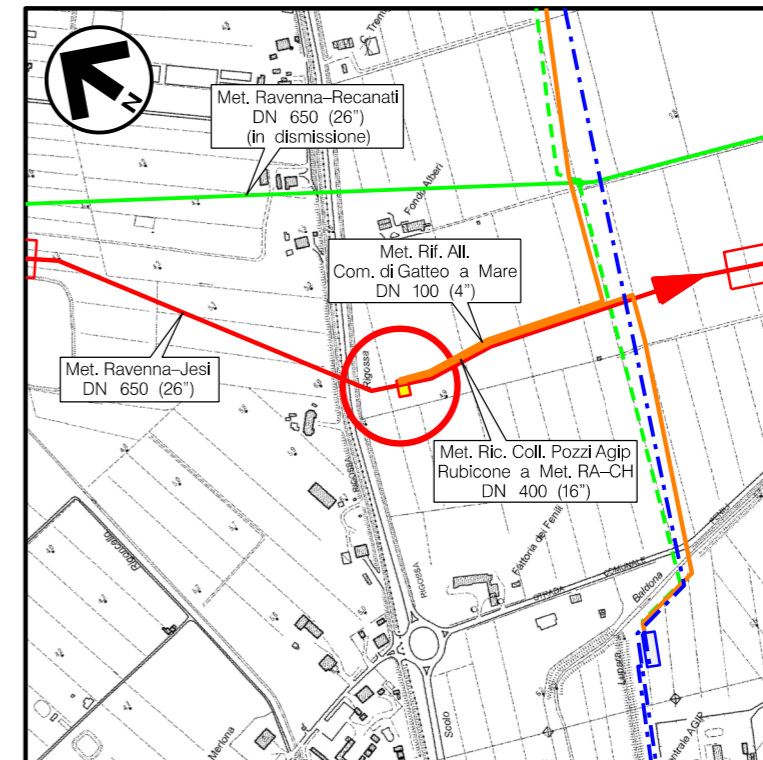

COROGRAFIA Scala 1:10.000  
CTR F.256012



0	15/04/2018	EMISSIONE	M. CAGLIERO	M. FORNAROLI	V. FORLIVESI G. GIOVANNINI
REV.	DATA	DESCRIZIONE	ELABORATO	VERIFICATO	APPROVATO AUTORIZZATO
PROPRIETARIO 		PROGETTISTA  Rif TPIDL: 073670C-031-STC-3290-206 TECHNIP ITALY DIREZIONE LAVORI S.p.A.		Dis. <b>ST-205</b> Fg. <b>1</b> di <b>3</b>	
<b>RIFACIMENTO METANODOTTO RAVENNA - CHIETI                  TRATTO RAVENNA - JESI                  DN 650 (26"), DP 75 bar                  ED OPERE CONNESSE</b>			Comm. NR/17350/R-L01 -L02-L05-L06		
			INDICE 0		
			Scala <b>1:200/1:100</b>		
PIDI n.7 GATTEO Loc. FATTORIA DEI FENILI PLANIMETRIA E PROSPETTI			Sostituisce il ..... Sostituito dal .....		

# RIFACIMENTO METANODOTTO RAVENNA - CHIETI, TRATTO RAVENNA - JESI DN 650 (26"), DP 75 bar ED OPERE CONNESSE


PIDI n.7 GATTEO Loc. FATTORIA DEI FENILI  
PLANIMETRIA

0	15/04/2018	EMISSIONE	M. CAGLIERO	M.FORNAROLI	V.FORLIVEST G.GIOVANNINI
REV.	DATA	DESCRIZIONE	ELABORATO	VERIFICATO	APPROVATO AUTORIZZATO
PROPRIETARIO		PROGETTISTA		Dis. ST-205	
				Comm. NR/17350/R-L01 -L02-L05-L06	
		Rif. TPIDL. 073670C-031-STC-3290-206 TECHNIP ITALY DIREZIONE LAVORI S.p.A.		Scala 1:200	

Foglio  
**2**  
di 3

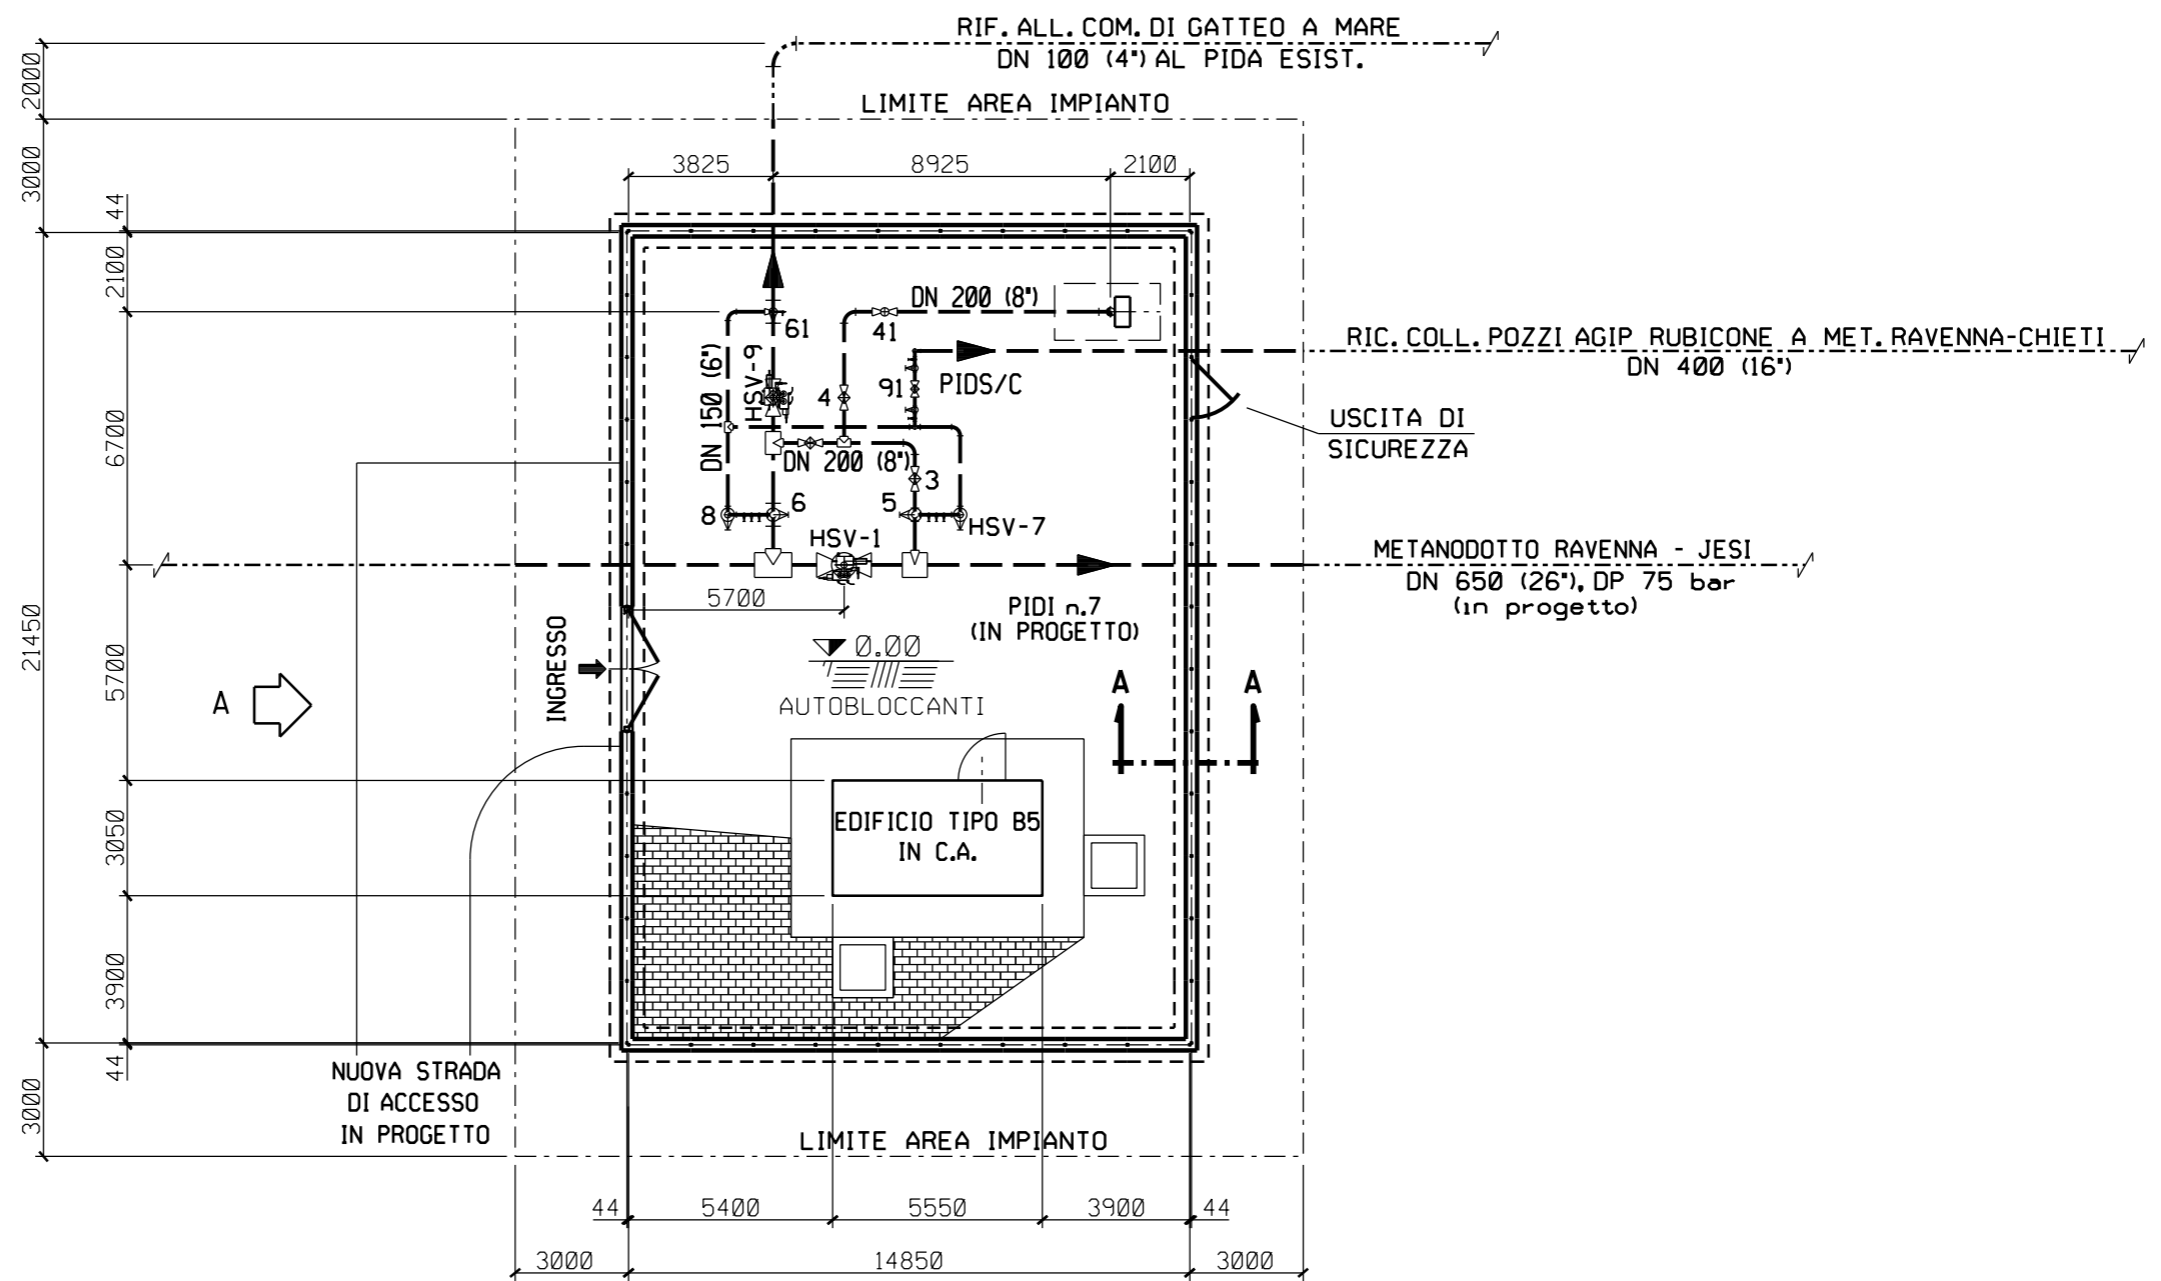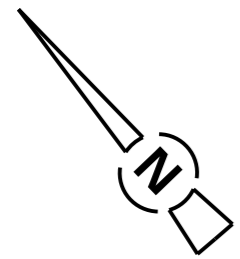

B  
PIANTA

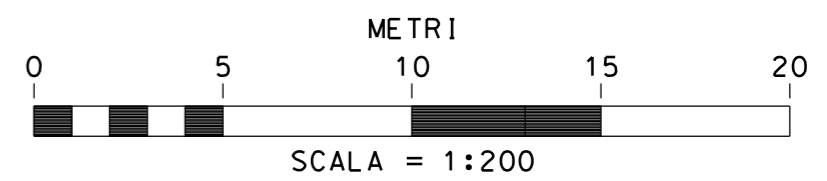

Il presente disegno e' di proprieta' aziendale - La Societa' tutelera' i propri diritti a termine di legge.


DIS. 194222 rev. 1  
B.02.01.03.40 Sol. 8T2 Tipo 5  
B.02.01.02.20 Sol. 1 Tipo 2

RIFACIMENTO METANODOTTO RAVENNA - CHIETI, TRATTO RAVENNA - JESI  
DN 650 (26"), DP 75 bar ED OPERE CONNESSE


PIDI n.7 GATTEO Loc. FATTORIA DEI FENILI  
PROSPETTI

0	15/04/2018	EMISSIONE	M. CAGLIERO	M. FORNAROLI	V. FORLIVEST G. GIOVANNINI
REV.	DATA	DESCRIZIONE	ELABORATO	VERIFICATO	APPROVATO AUTORIZZATO
PROPRIETARIO		PROGETTISTA		Dis. ST-205	
				Comm. NR/17350/R-L01 -L02-L05-L06	
		Rif. TPIDL 073670C-031-STC-3290-206 TECHNIP ITALY DIREZIONE LAVORI S.p.A.		Scala 1:100	


Foglio  
3  
di 3  
Scala  
1:100

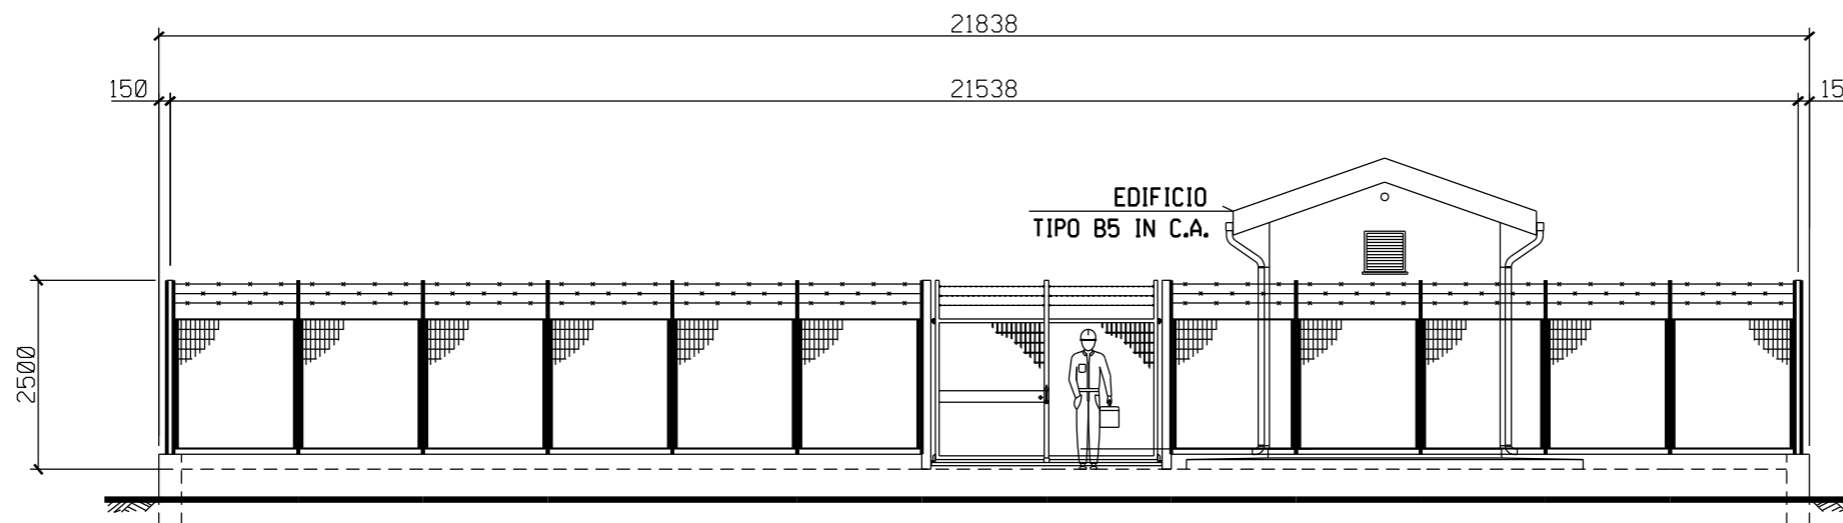


PROSPETTO A

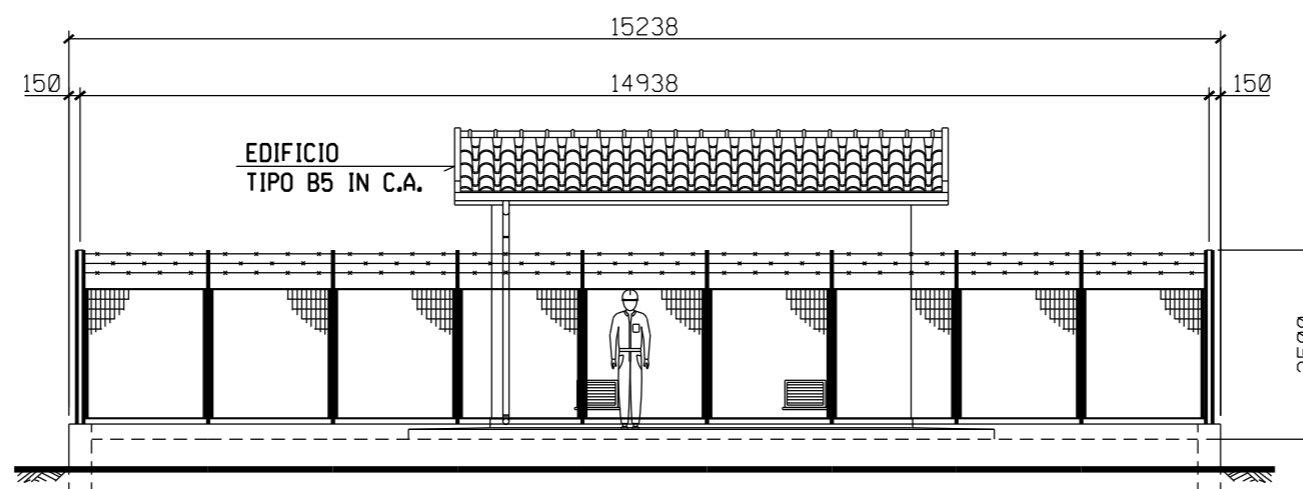

PROSPETTO B

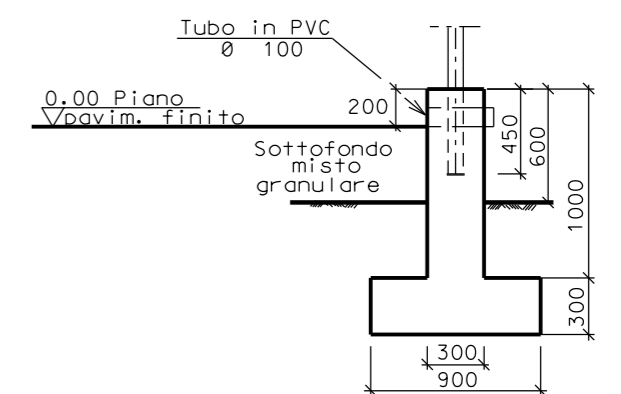

SEZIONE A - A

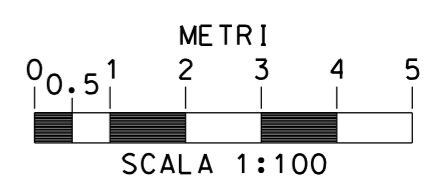

Il presente disegno e' di proprieta' aziendale - La Societa' tutelera' i propri diritti a termine di legge.