


Il presente disegno e' di proprieta' aziendale - La Societa' tutelera' i propri diritti a termine di legge.

DOCUMENTI DI RIFERIMENTO	N

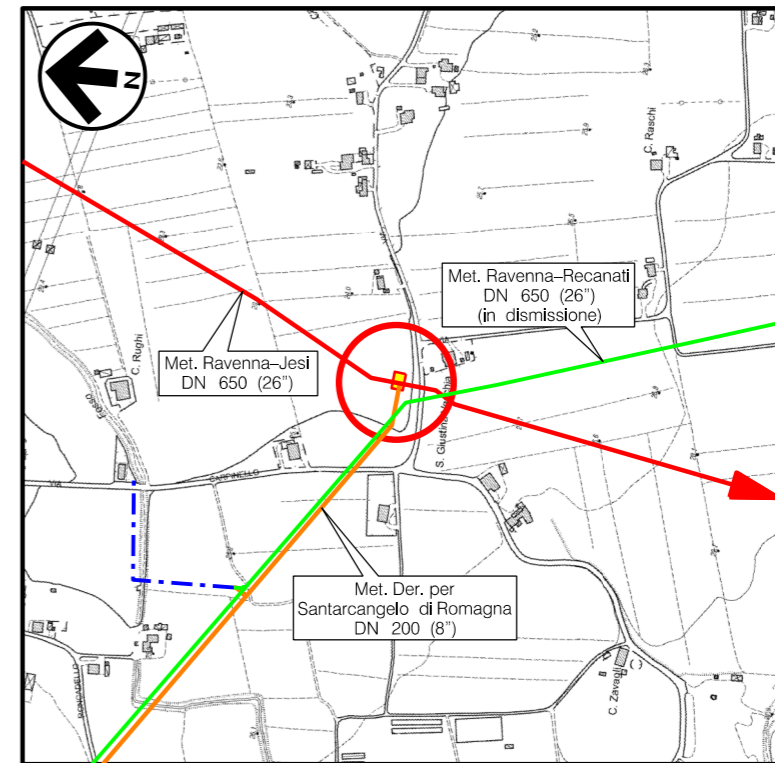

COROGRAFIA Scala 1:10.000  
CTR F.256102


0	15/04/2018	EMISSIONE	M. CAGLIERO	M. FORNAROLI	V. FORLIVESI G. GIOVANNINI						
REV.	DATA	DESCRIZIONE	ELABORATO	VERIFICATO	APPROVATO AUTORIZZATO						
PROPRIETARIO 		PROGETTISTA  Rif TPIDL: 073670C-031-STC-3290-210 TECHNIP ITALY DIREZIONE LAVORI S.p.A.		Dis. <b>ST-209</b> Fg. <b>1</b> di <b>3</b>							
<b>RIFACIMENTO METANODOTTO RAVENNA - CHIETI                  TRATTO RAVENNA - JESI                  DN 650 (26"), DP 75 bar                  ED OPERE CONNESSE</b>			Comm. NR/17350/R-L01 -L02-L05-L06								
			INDICE <table border="1" style="display: inline-table; vertical-align: middle;"> <tr> <td>0</td> <td></td> <td></td> <td></td> <td></td> <td></td> </tr> </table>			0					
			0								
Scala <b>1:200/1:100</b>											
PIDI n.11 RIMINI Loc. S.GIUSTINA VECCHIA PLANIMETRIA E PROSPETTI			Sostituisce il ..... Sostituito dal .....								

RIFACIMENTO METANODOTTO RAVENNA - CHIETI, TRATTO RAVENNA - JESI  
DN 650 (26"), DP 75 bar ED OPERE CONNESSE


PIDI n.11 RIMINI Loc. S.GIUSTINA VECCHIA  
PLANIMETRIA

0	15/04/2018	EMISSIONE	M. CAGLIERO	M.FORNAROLI	V.FORLIVEST G.GIOVANNINI
REV.	DATA	DESCRIZIONE	ELABORATO	VERIFICATO	APPROVATO AUTORIZZATO
PROPRIETARIO		PROGETTISTA		Dis. <b>ST-209</b>	
				Comm. NR/17350/R-L01 -L02-L05-L06	
		Rif. TPIDL. 073670C-031-STC-3290-210 TECHNIP ITALY DIREZIONE LAVORI S.p.A.		Scala 1:200	

Foglio  
**2**  
di 3  
Scala  
1:200

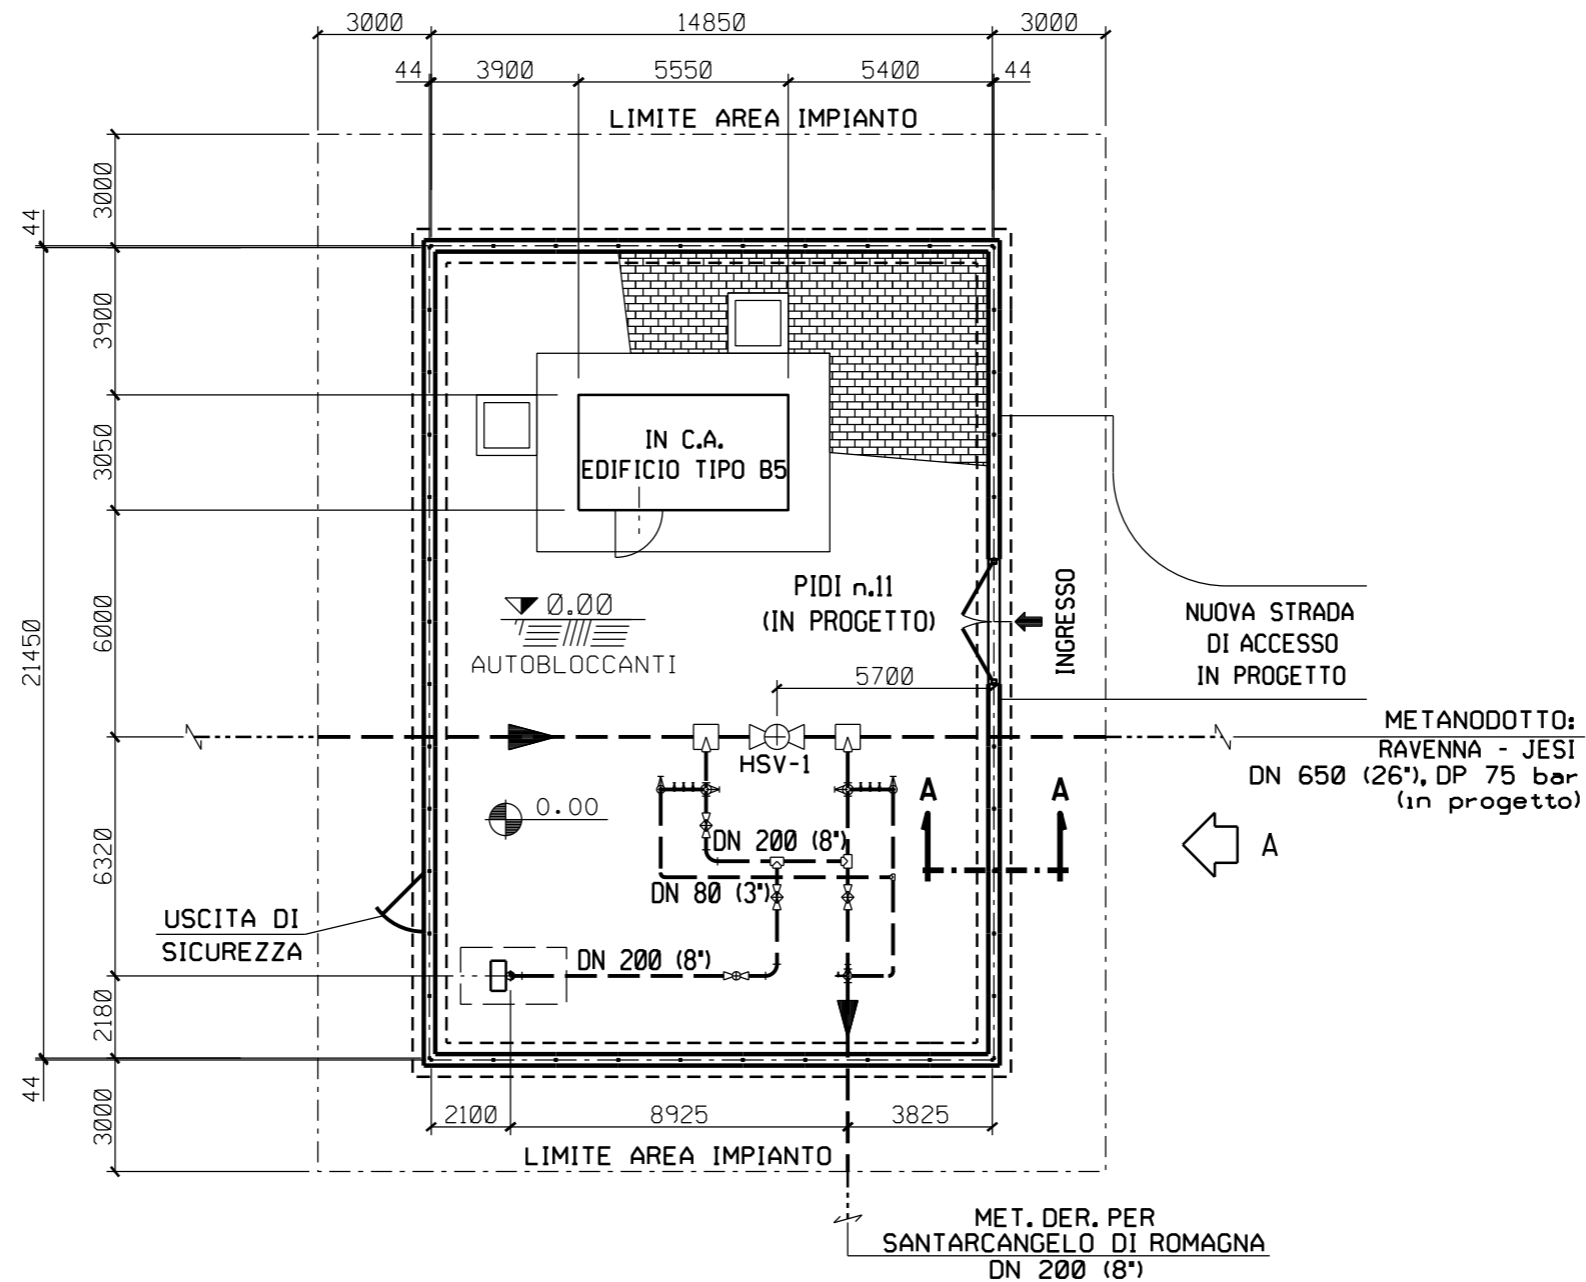

↑  
B  
PIANTA

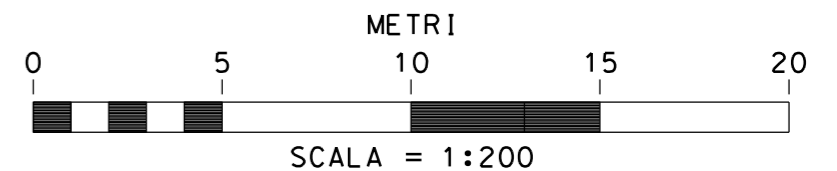


Il presente disegno e' di proprieta' aziendale - La Societa' tutelera' i propri diritti a termine di legge.


RIFACIMENTO METANODOTTO RAVENNA - CHIETI, TRATTO RAVENNA - JESI  
DN 650 (26"), DP 75 bar ED OPERE CONNESSE

PIDI n.11 RIMINI Loc. S.GIUSTINA VECCHIA  
PROSPETTI


0	15/04/2018	EMISSIONE	M. CAGLIERO	M.FORNAROLI	V.FORLIVEST G.GIOVANNINI
REV.	DATA	DESCRIZIONE	ELABORATO	VERIFICATO	APPROVATO AUTORIZZATO
PROPRIETARIO		PROGETTISTA		Dis. <b>ST-209</b>	
		 Rif. TPIDL. 073670C-031-STC-3290-210 TECHNIP ITALY DIREZIONE LAVORI S.p.A.		Comm. NR/17350/R-L01 -L02-L05-L06	
					Foglio <b>3</b> di 3 Scala 1:100

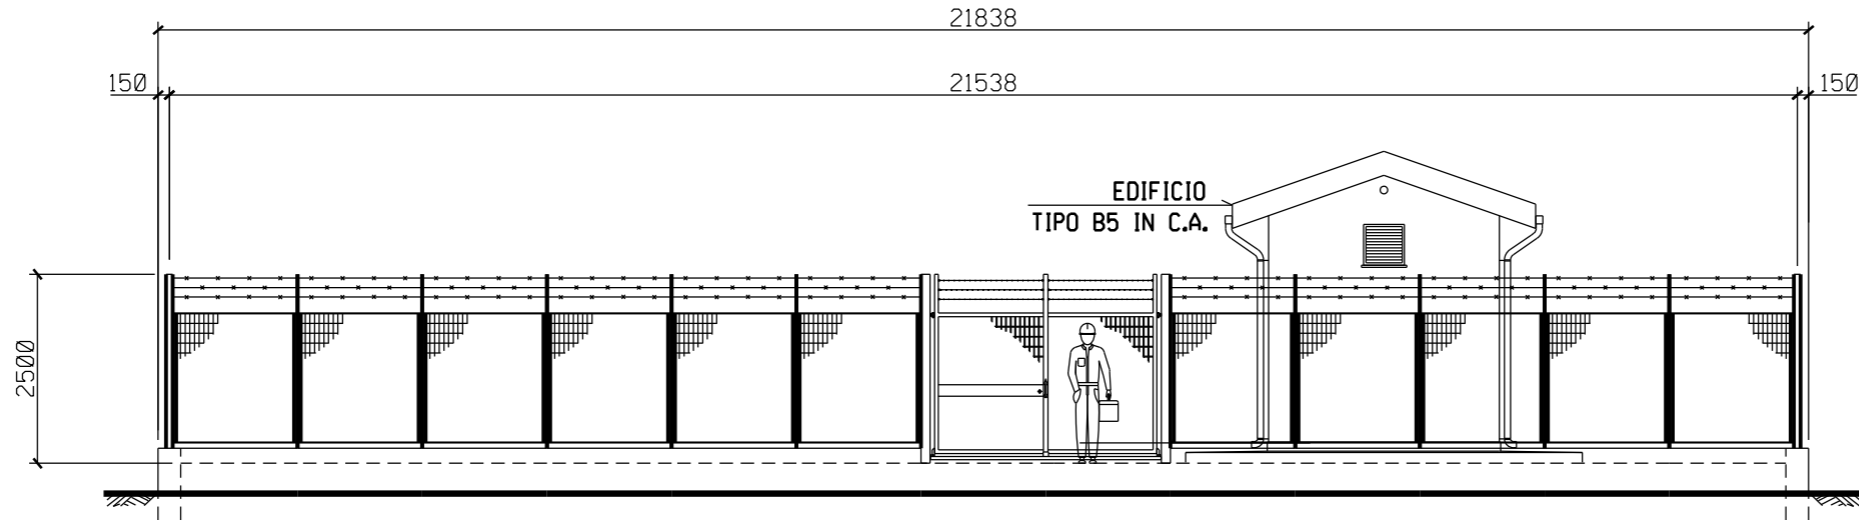


PROSPETTO A

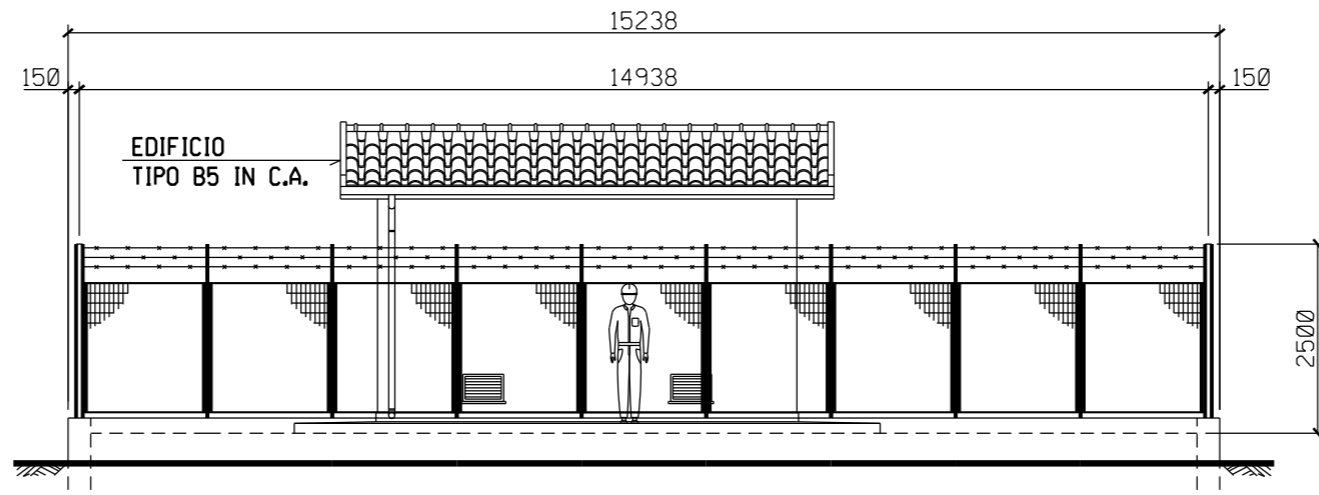

PROSPETTO B

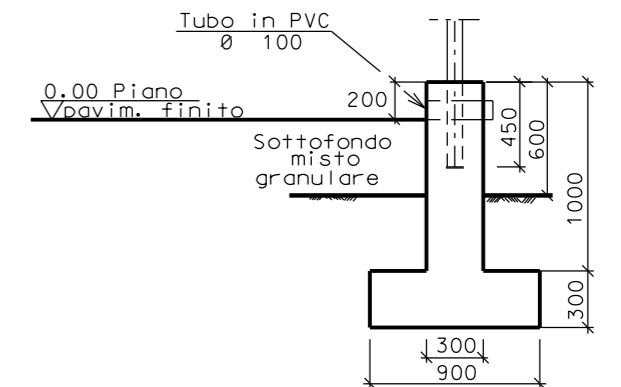

SEZIONE A - A

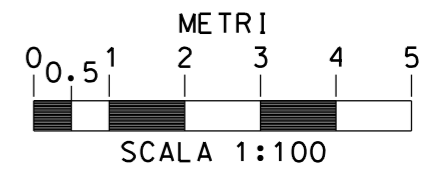

Il presente disegno e' di proprieta' aziendale - La Societa' tutelera' i propri diritti a termine di legge.