


Il presente disegno e' di proprieta' aziendale - La Societa' tutelera' i propri diritti a termine di legge.

DOCUMENTI DI RIFERIMENTO	N

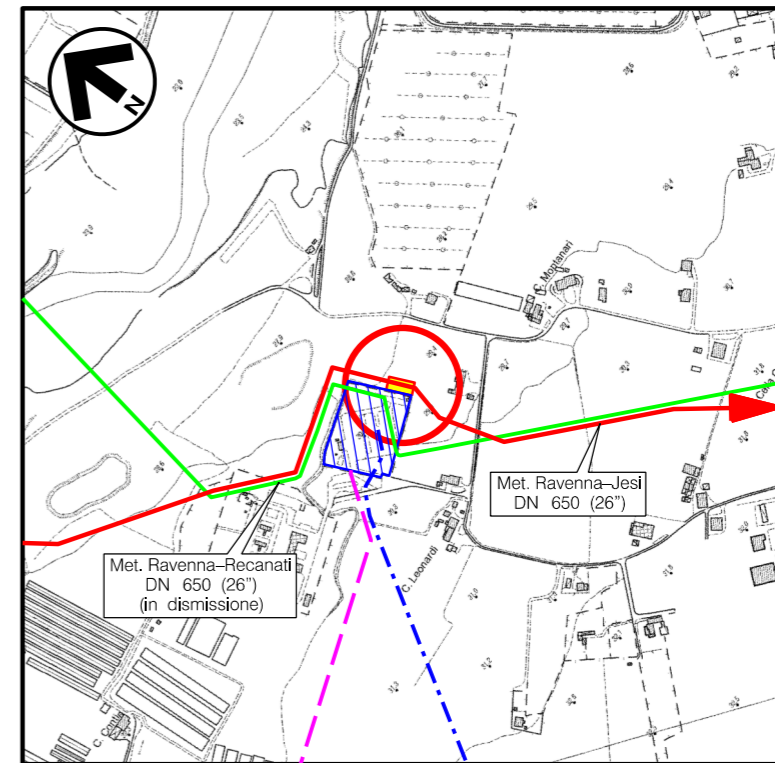

COROGRAFIA Scala 1:10.000  
CTR F.256141


0	15/04/2018	EMISSIONE	M. CAGLIERO	M. FORNAROLI	V. FORLIVESI G. GIOVANNINI
REV.	DATA	DESCRIZIONE	ELABORATO	VERIFICATO	APPROVATO AUTORIZZATO
PROPRIETARIO		PROGETTISTA		Dis. <b>ST-210</b>	
		 Rif TPIDL: 073670C-031-STC-3290-211 TECHNIP ITALY DIREZIONE LAVORI S.p.A.		Fg. <b>1</b> di <b>4</b>	
<b>RIFACIMENTO METANODOTTO RAVENNA - CHIETI                  TRATTO RAVENNA - JESI                  DN 650 (26"), DP 75 bar                  ED OPERE CONNESSE</b>			Comm. NR/17350/R-L01 -L02-L05-L06		
			INDICE		
			Scala <b>1:200/1:600/1:100</b>		
PIDI n.12 - RIMINI AREA IMPIANTISTICA DI RIMINI PLANIMETRIA E PROSPETTI			Sostituisce il ..... Sostituito dal .....		

# RIFACIMENTO METANODOTTO RAVENNA - CHIETI, TRATTO RAVENNA - JESI DN 650 (26"), DP 75 bar ED OPERE CONNESSE

PIDI n.12 - RIMINI AREA IMPIANTISTICA DI RIMINI  
PLANIMETRIA NUOVO PIDI

0	15/04/2018	EMISSIONE	M. CAGLIERO	M. FORNAROLI	V. FORLIVESTI G. GIOVANNINI
REV.	DATA	DESCRIZIONE	ELABORATO	VERIFICATO	APPROVATO AUTORIZZATO
PROPRIETARIO 			PROGETTISTA  Rif. TPIDL. 073670C-031-STC-3290-211 TECHNIP ITALY DIREZIONE LAVORI S.p.A.		
			Dis.	ST-210	
			Comm.	NR/17350/R-L01 -L02-L05-L06	

Foglio  
**2**  
di 4  
Scala  
1:200

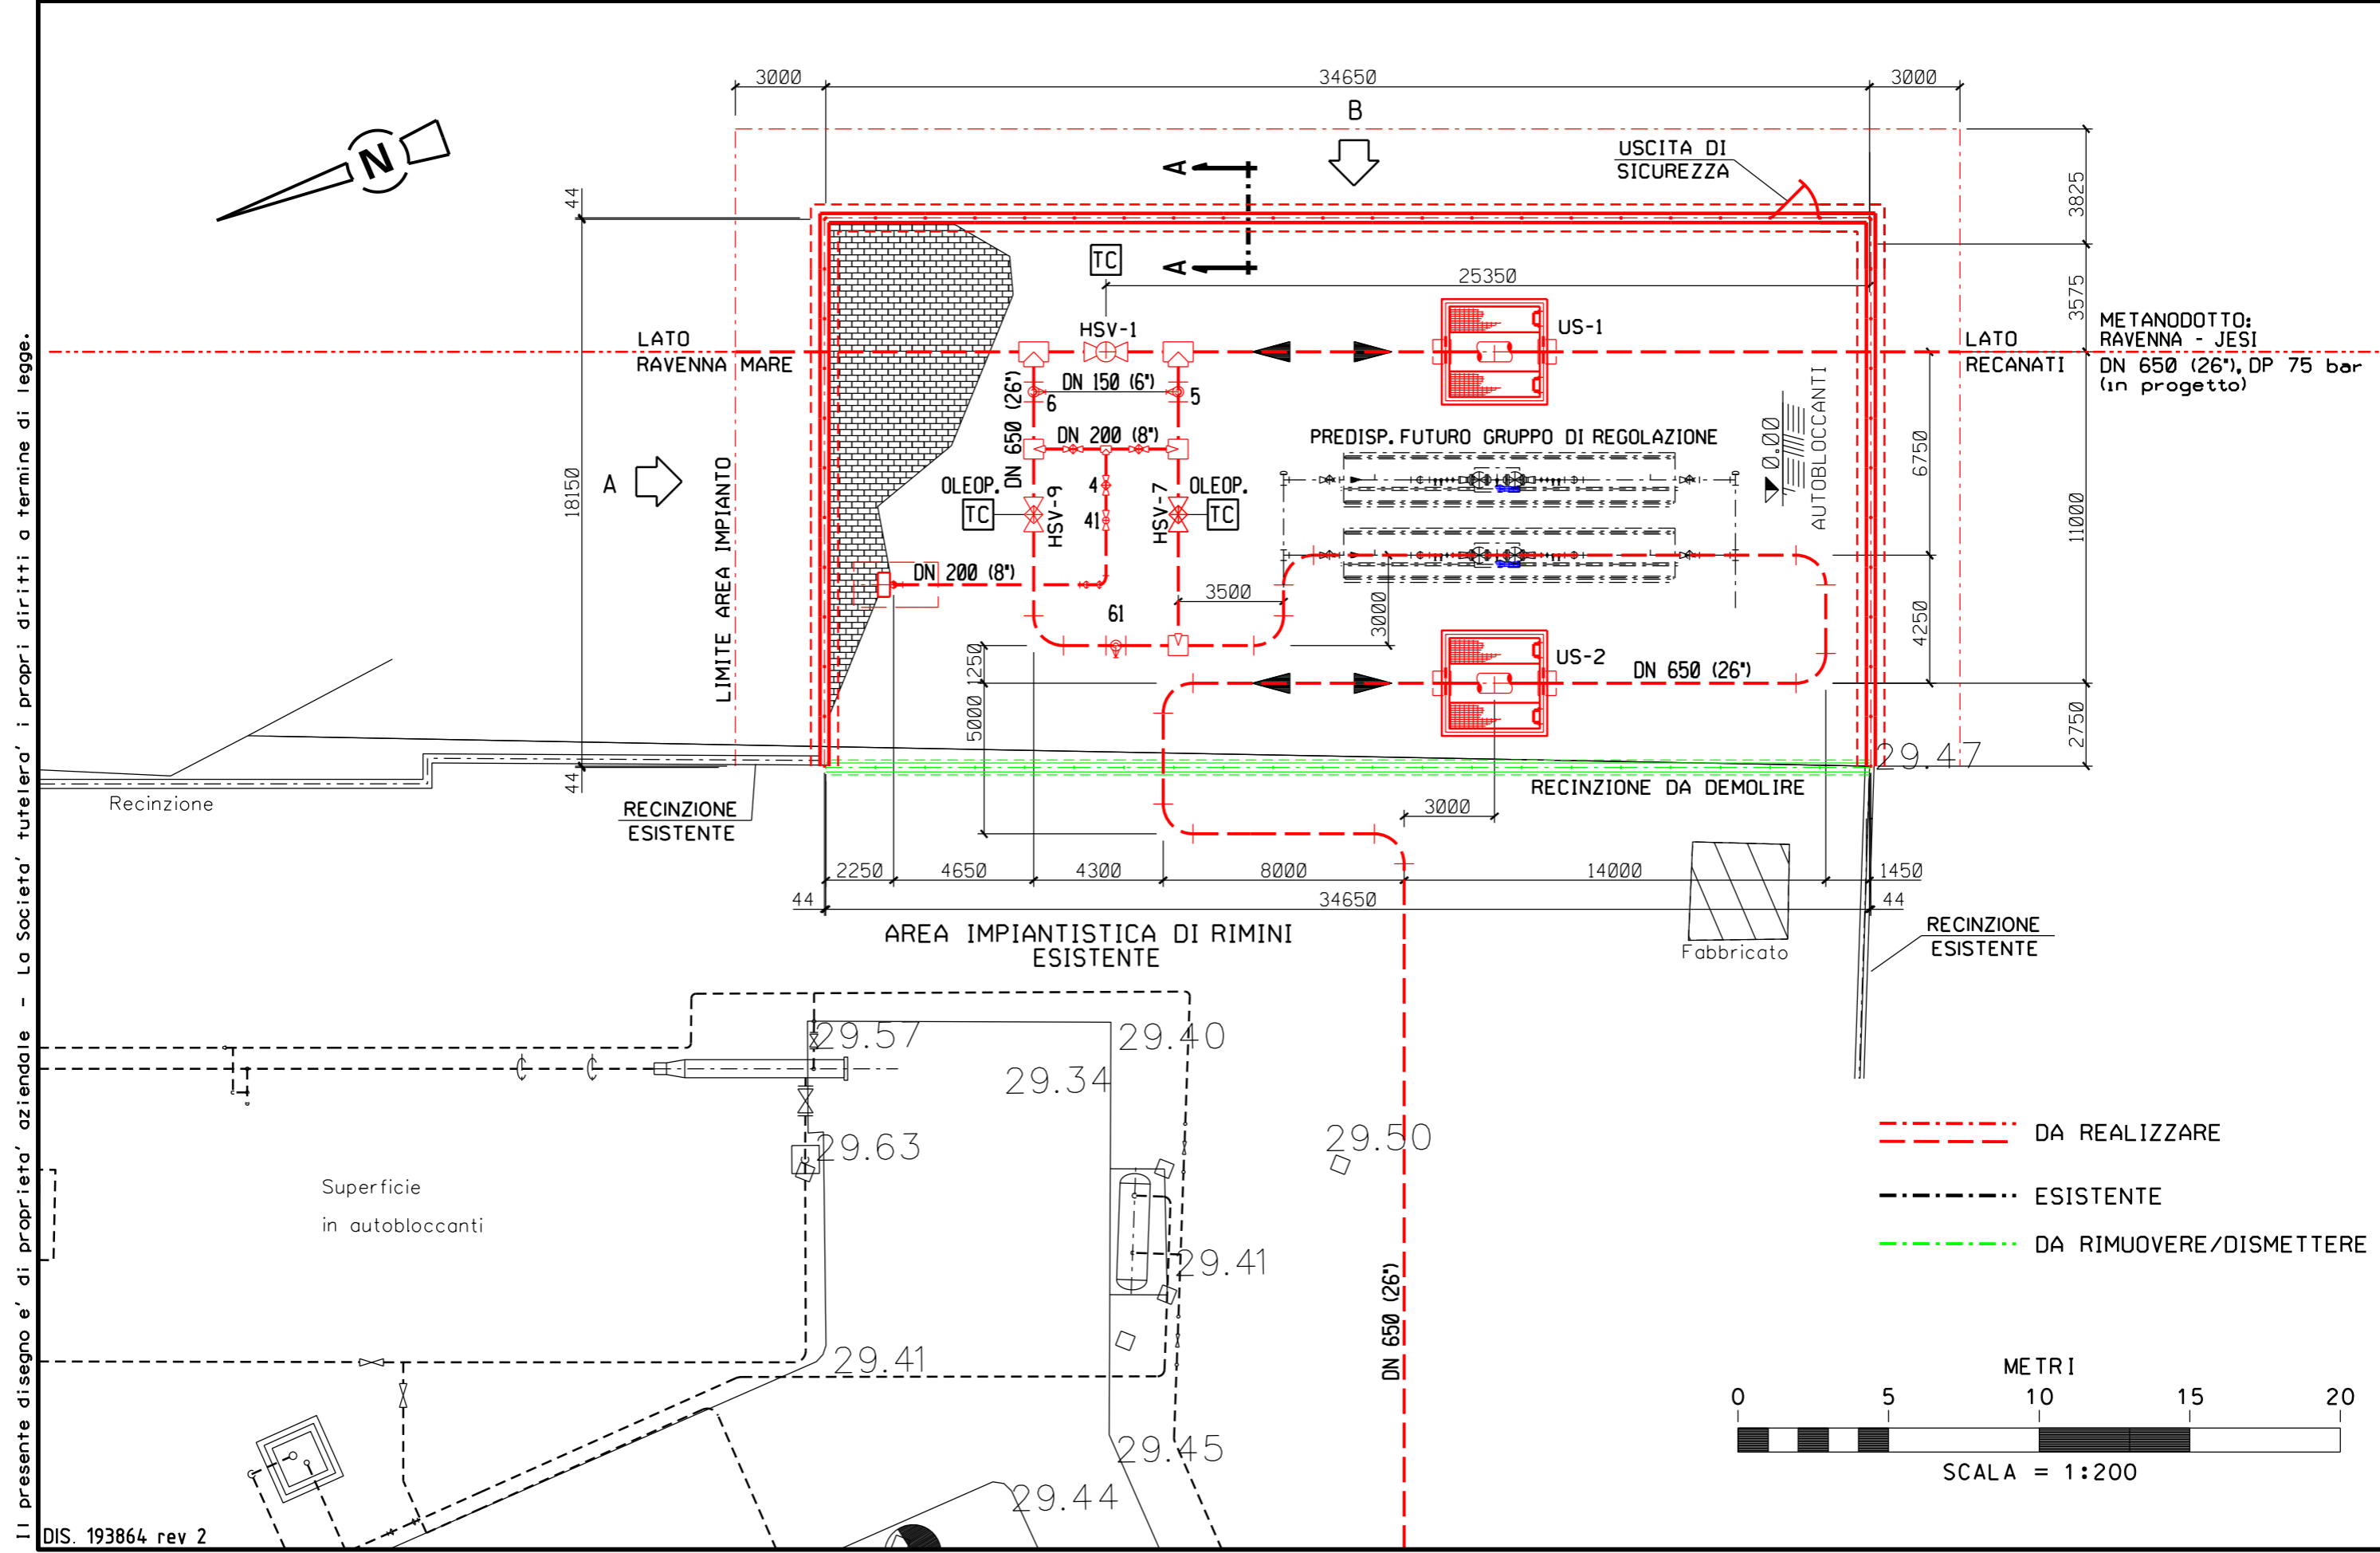

Il presente disegno e' di proprieta' aziendale - La Societa' tutelera' i propri diritti a termine di legge.




# RIFACIMENTO METANODOTTO RAVENNA - CHIETI, TRATTO RAVENNA - JESI DN 650 (26"), DP 75 bar ED OPERE CONNESSE


PIDI n.12 - RIMINI AREA IMPIANTISTICA DI RIMINI  
PROSPETTI

0	15/04/2018	EMISSIONE	M. CAGLIERO	M. FORNAROLI	V. FORLIVESTI G. GIOVANNINI
REV.	DATA	DESCRIZIONE	ELABORATO	VERIFICATO	APPROVATO AUTORIZZATO
PROPRIETARIO		PROGETTISTA		Dis. ST-210	
				Comm. NR/17350/R-L01 -L02-L05-L06	
		Rif. TPIDL - 073670C-031-STC-3290-211 TECHNIP ITALY DIREZIONE LAVORI S.p.A.		Scala 1:100	


Foglio  
**4**  
di 4  
Scala  
1:100

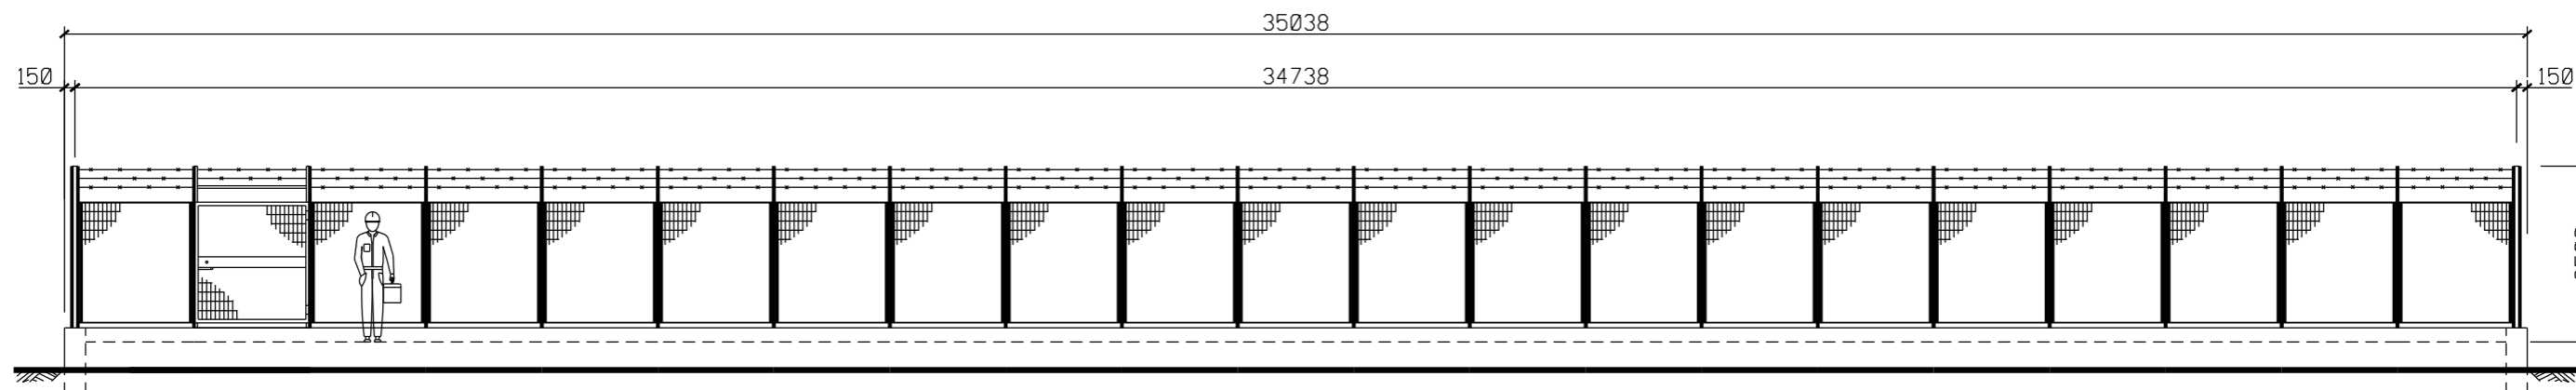


PROSPETTO B

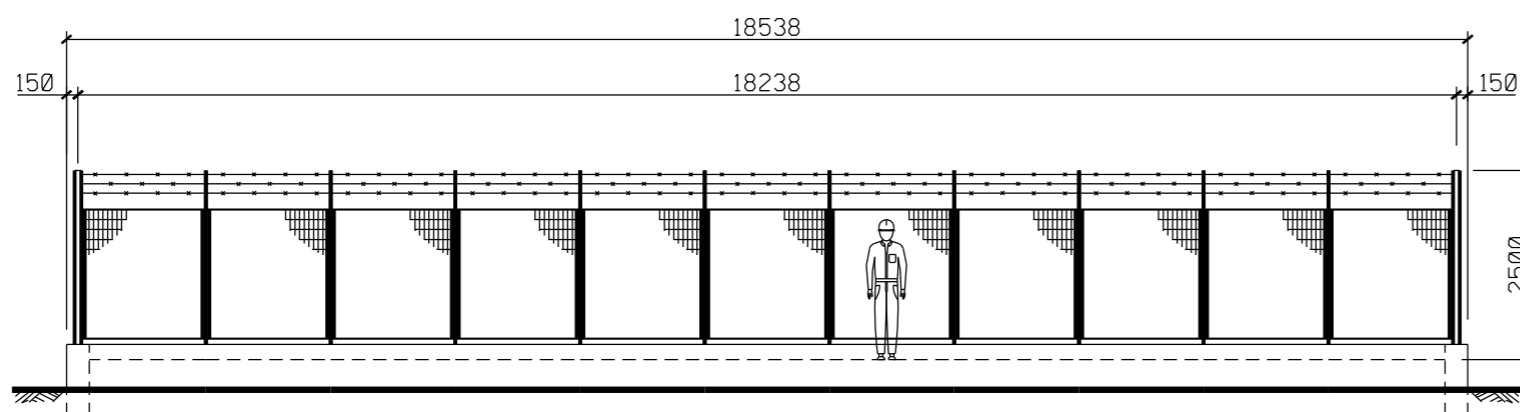

PROSPETTO A

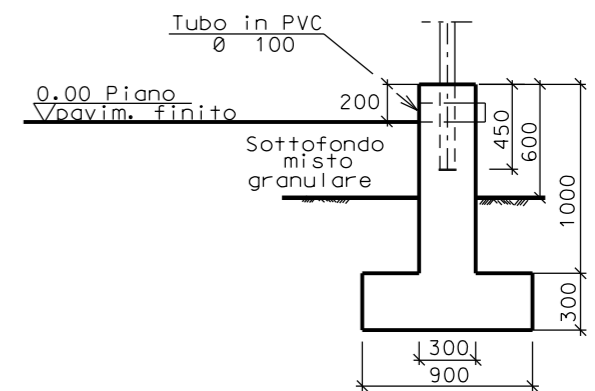

SEZIONE A - A

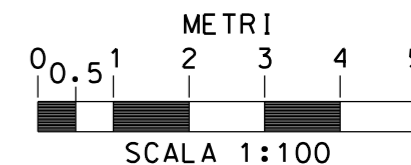

Il presente disegno e' di proprieta' aziendale - La Societa' tutelera' i propri diritti a termine di legge.