


Il presente disegno e' di proprieta' aziendale - La Societa' tutelera' i propri diritti a termine di legge.

DOCUMENTI DI RIFERIMENTO	N

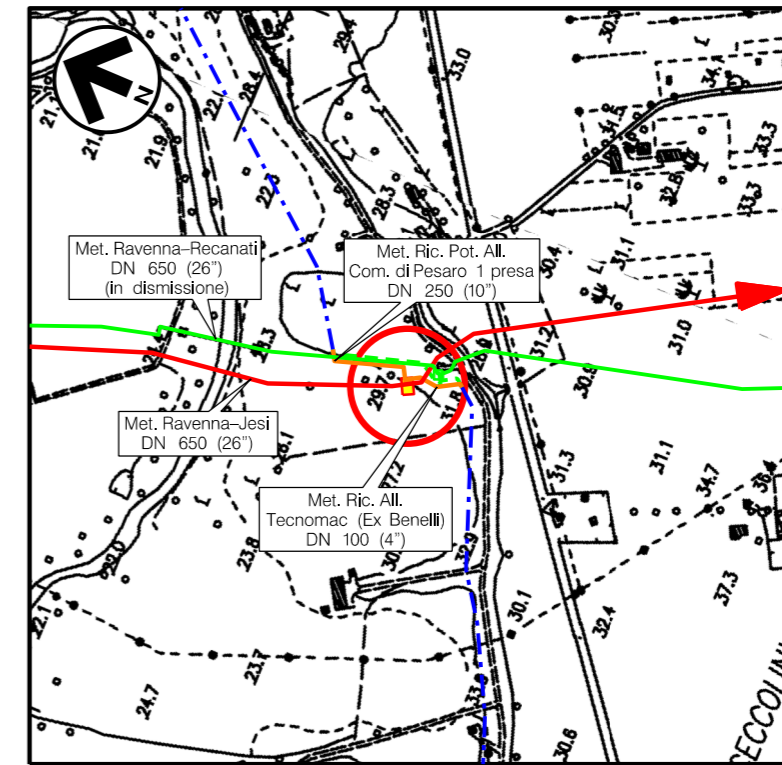


COROGRAFIA Scala 1:10.000
CTR F.268110

0	15/04/2018	EMISSIONE	M. CAGLIERO	M. FORNAROLI	V. FORLIVESI G. GIOVANNINI			
REV.	DATA	DESCRIZIONE	ELABORATO	VERIFICATO	APPROVATO AUTORIZZATO			
PROPRIETARIO 		PROGETTISTA  Rif TPIDL: 073670C-031-STC-3290-220 TECHNIP ITALY DIREZIONE LAVORI S.p.A.		Dis. ST-219 Fg. 1 di 3				
RIFACIMENTO METANODOTTO RAVENNA - CHIETI TRATTO RAVENNA - JESI DN 650 (26"), DP 75 bar ED OPERE CONNESSE			Comm. NR/17350/R-L01 -L02-L05-L06					
			INDICE <table border="1"> <tr> <td>0</td> <td></td> <td></td> <td></td> <td></td> <td></td> </tr> </table>			0		
0								
PIDI n.21 PESARO Loc. VILLA CECCOLINI PLANIMETRIA E PROSPETTI			Scala 1:200/1:100 Sostituisce il Sostituito dal					



RIFACIMENTO METANODOTTO RAVENNA - CHIETI, TRATTO RAVENNA - JESI DN 650 (26"), DP 75 bar ED OPERE CONNESSE

PIDI n.21 PESARO Loc. VILLA CECCOLINI
PLANIMETRIA


0	15/04/2018	EMISSIONE	M. CAGLIERO	M. FORNAROLI	V. FORLIVEST G. GIOVANNINI
REV.	DATA	DESCRIZIONE	ELABORATO	VERIFICATO	APPROVATO AUTORIZZATO
PROPRIETARIO			PROGETTISTA		
			 Rif. TPIDL. 073670C-031-STC-3290-220 TECHNIP ITALY DIREZIONE LAVORI S.p.A.		
			Dis.	ST-219	
			Comm.	NR/17350/R-L01 -L02-L05-L06	

Foglio
2
di 3
Scala
1:200

Il presente disegno e' di proprieta' aziendale - La Societa' tutelera' i propri diritti a termine di legge.

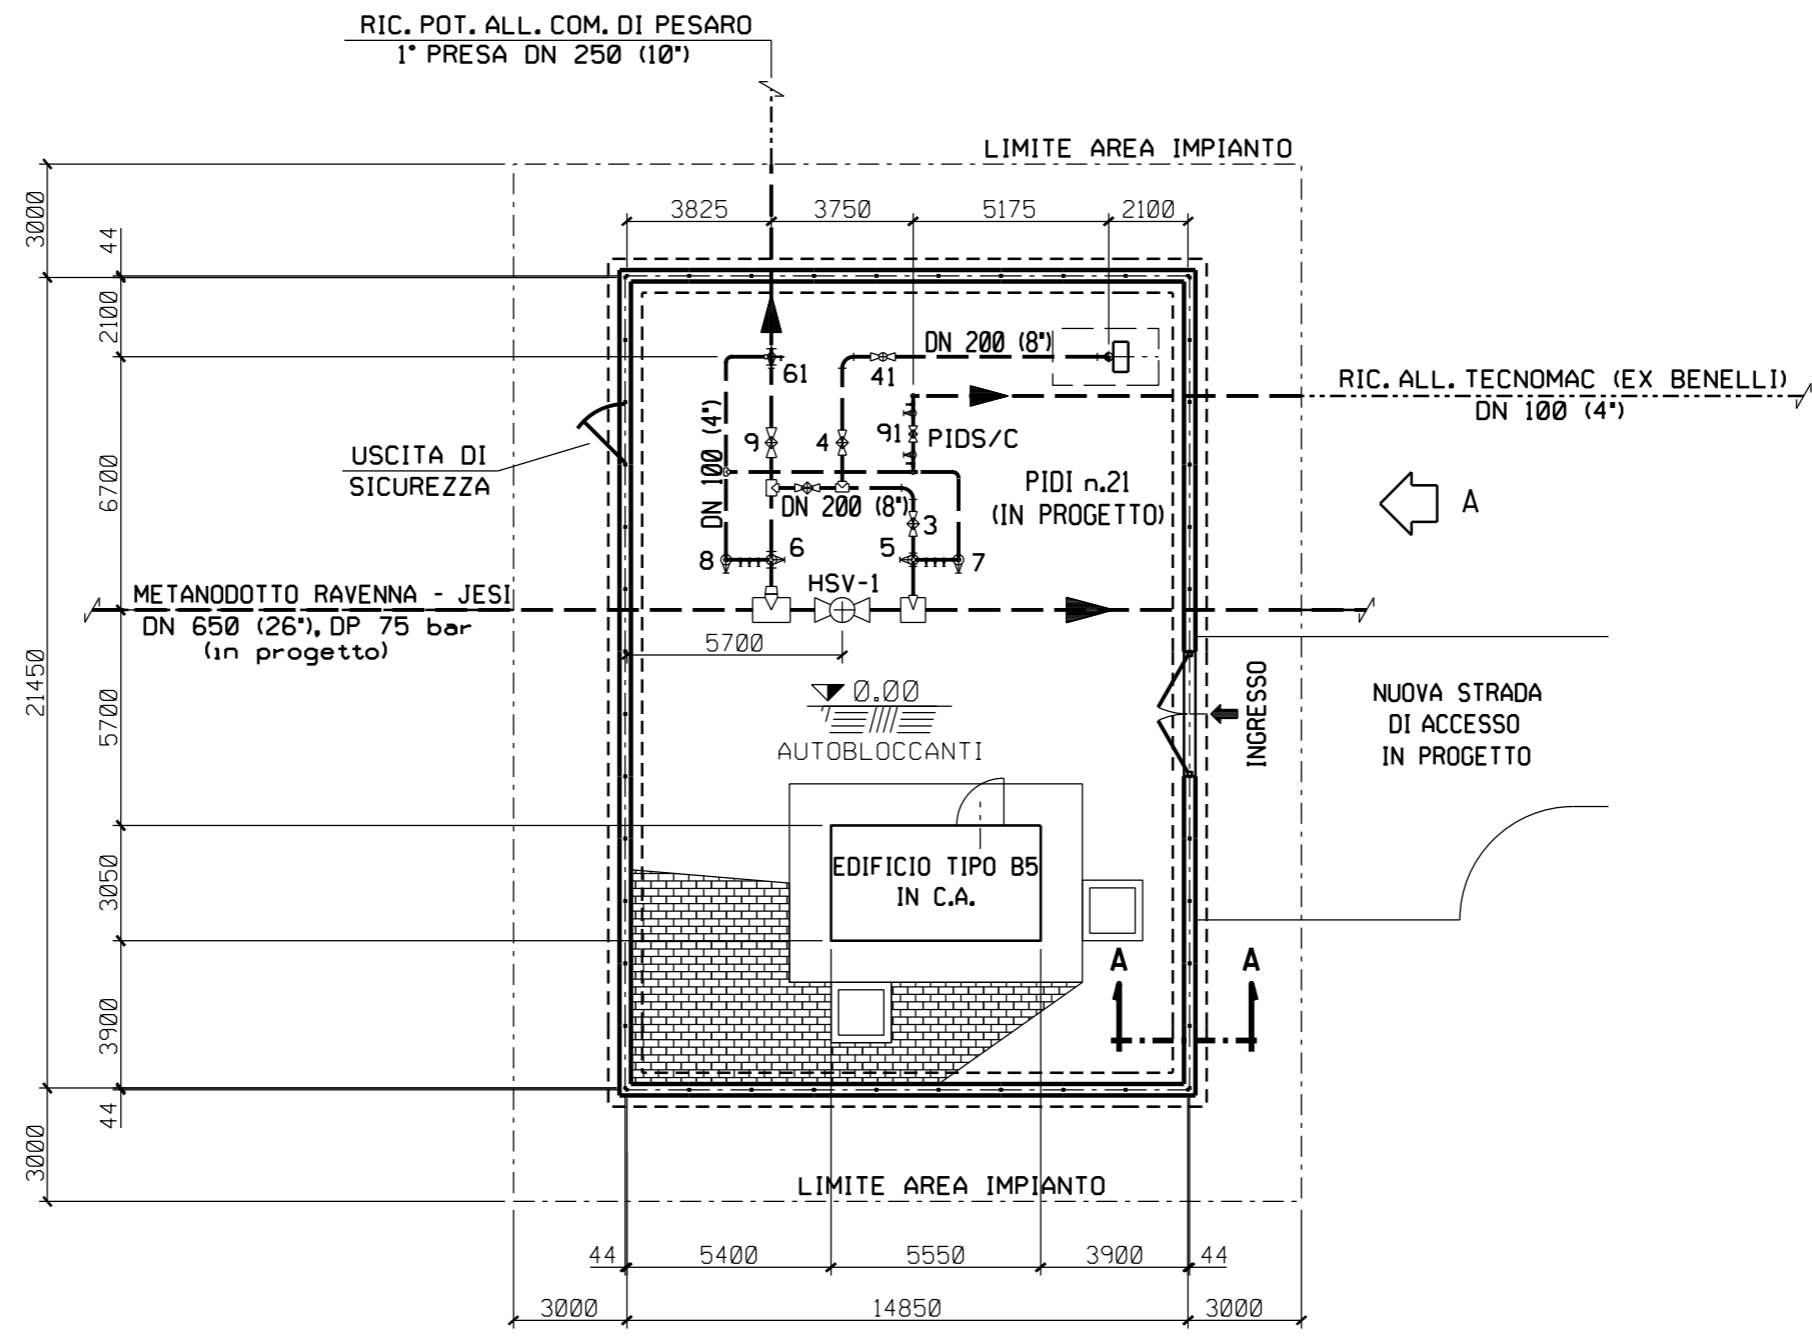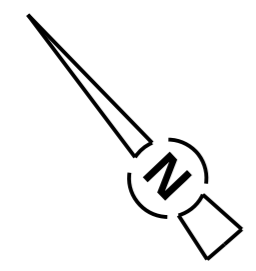

PIANTA 
B

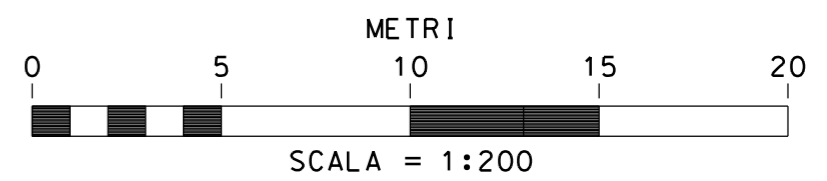


RIFACIMENTO METANODOTTO RAVENNA - CHIETI, TRATTO RAVENNA - JESI
DN 650 (26"), DP 75 bar ED OPERE CONNESSE


PIDI n.21 PESARO Loc. VILLA CECCOLINI
PROSPETTI

0	15/04/2018	EMISSIONE	M. CAGLIERO	M.FORNAROLI	V.FORLIVEST G.GIOVANNINI
REV.	DATA	DESCRIZIONE	ELABORATO	VERIFICATO	APPROVATO AUTORIZZATO
PROPRIETARIO		PROGETTISTA		Dis. ST-219	
		 Rif. TPIDL - 073670C-031-STC-3290-220 TECHNIP ITALY DIREZIONE LAVORI S.p.A.		Comm. NR/17350/R-L01 -L02-L05-L06	


Foglio
3
di 3
Scala
1:100

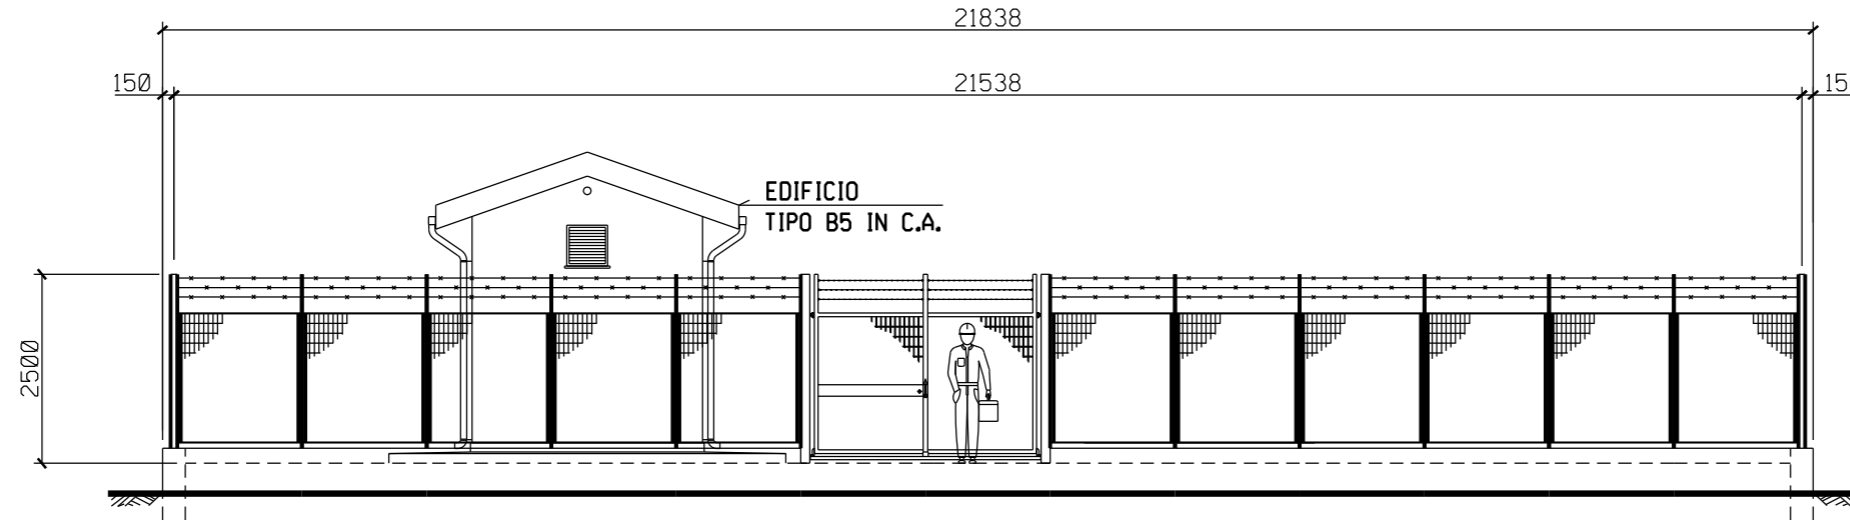


PROSPETTO A

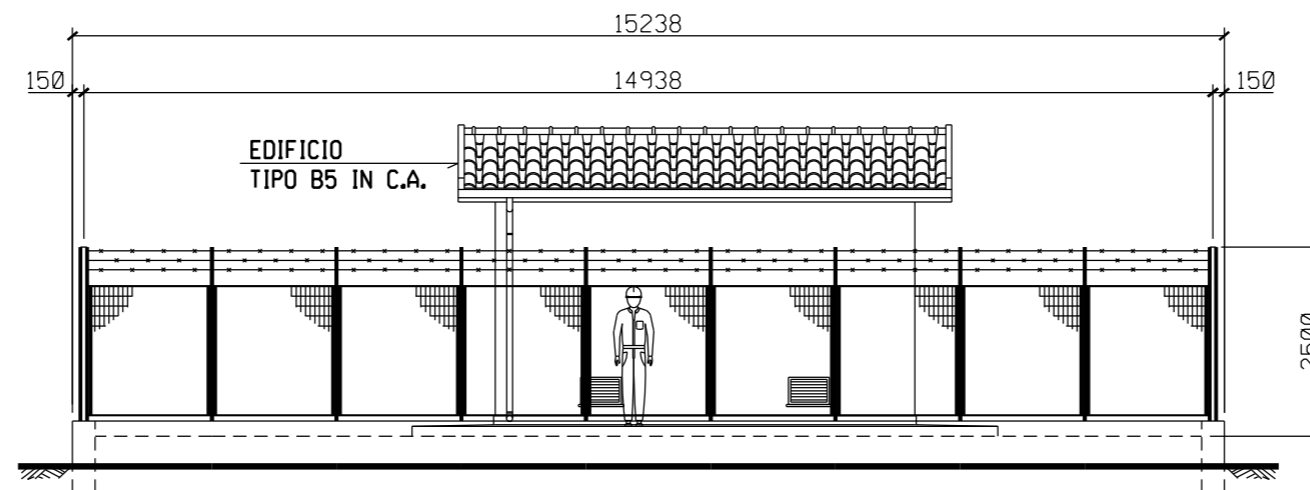

PROSPETTO B

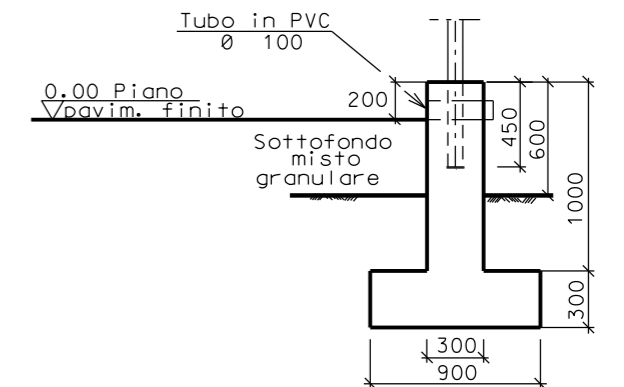

SEZIONE A - A

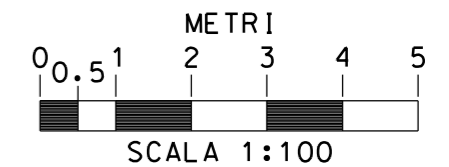

Il presente disegno e' di proprieta' aziendale - La Societa' tutelera' i propri diritti a termine di legge.