


| | |
|--------------------------|---|
| DOCUMENTI DI RIFERIMENTO | N |
| | |
| | |

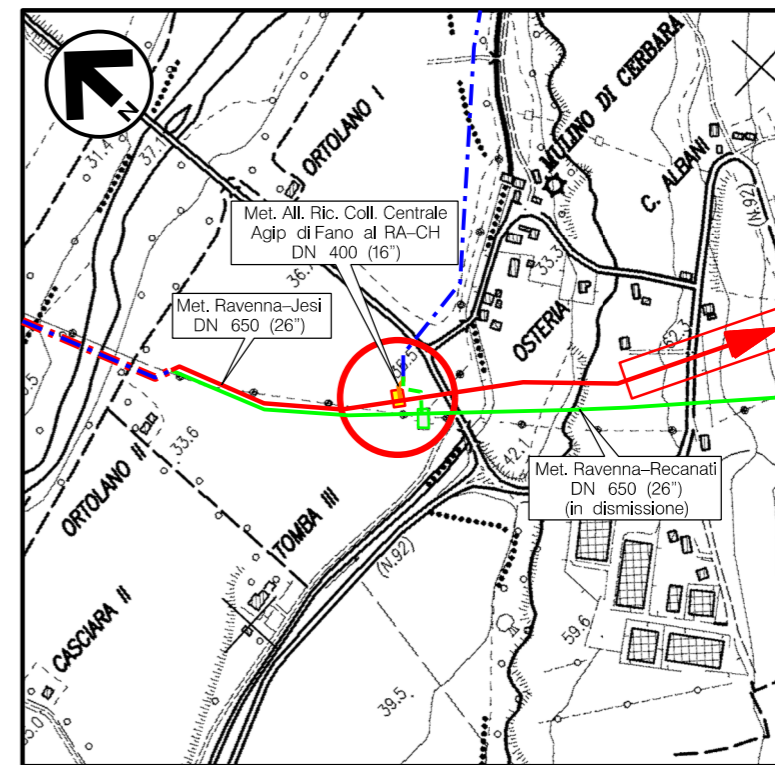

COROGRAFIA Scala 1:10.000
CTR F.280040



| | | | | | |
|--|------------|---|--|--|-------------------------------|
| 0 | 15/04/2018 | EMISSIONE | M. CAGLIERO | M. FORNAROLI | V. FORLIVESI G. GIOVANNINI |
| REV. | DATA | DESCRIZIONE | ELABORATO | VERIFICATO | APPROVATO AUTORIZZATO |
| PROPRIETARIO | | PROGETTISTA Rif TPIDL: 073670C-031-STC-3290-224 TECHNIP ITALY DIREZIONE LAVORI S.p.A. | | Dis. ST-223 Fg. 1 di 3 | |
| RIFACIMENTO METANODOTTO RAVENNA - CHIETI TRATTO RAVENNA - JESI DN 650 (26"), DP 75 bar ED OPERE CONNESSE | | | Comm. NR/17350/R-L01 -L02-L05-L06 | | |
| | | | INDICE 0 | | |
| PIDIn.25 COLLI AL METAURO Loc. MULINO DI CERBARA PLANIMETRIA E PROSPETTI | | | Scala 1:200/1:100 Sostituisce il Sostituito dal | | |

RIFACIMENTO METANODOTTO RAVENNA - CHIETI, TRATTO RAVENNA - JESI DN 650 (26"), DP 75 bar ED OPERE CONNESSE


PIDI n.25 COLLI AL METAURO Loc. MULINO DI CERBARA
PLANIMETRIA

| | | | | | |
|---|------------|--|-------------|--------------------------------------|-----------------------------|
| 0 | 15/04/2018 | EMISSIONE | M. CAGLIERO | M.FORNAROLI | V.FORLIVEST G.GIOVANNINI |
| REV. | DATA | DESCRIZIONE | ELABORATO | VERIFICATO | APPROVATO AUTORIZZATO |
| PROPRIETARIO | | PROGETTISTA | | Dis. ST-223 | |
|  | |  Rif. TPIDL. 073670C-031-STC-3290-224 TECHNIP ITALY DIREZIONE LAVORI S.p.A. | | Comm. NR/17350/R-L01 -L02-L05-L06 | |

Foglio
2
di 3
Scala
1:200

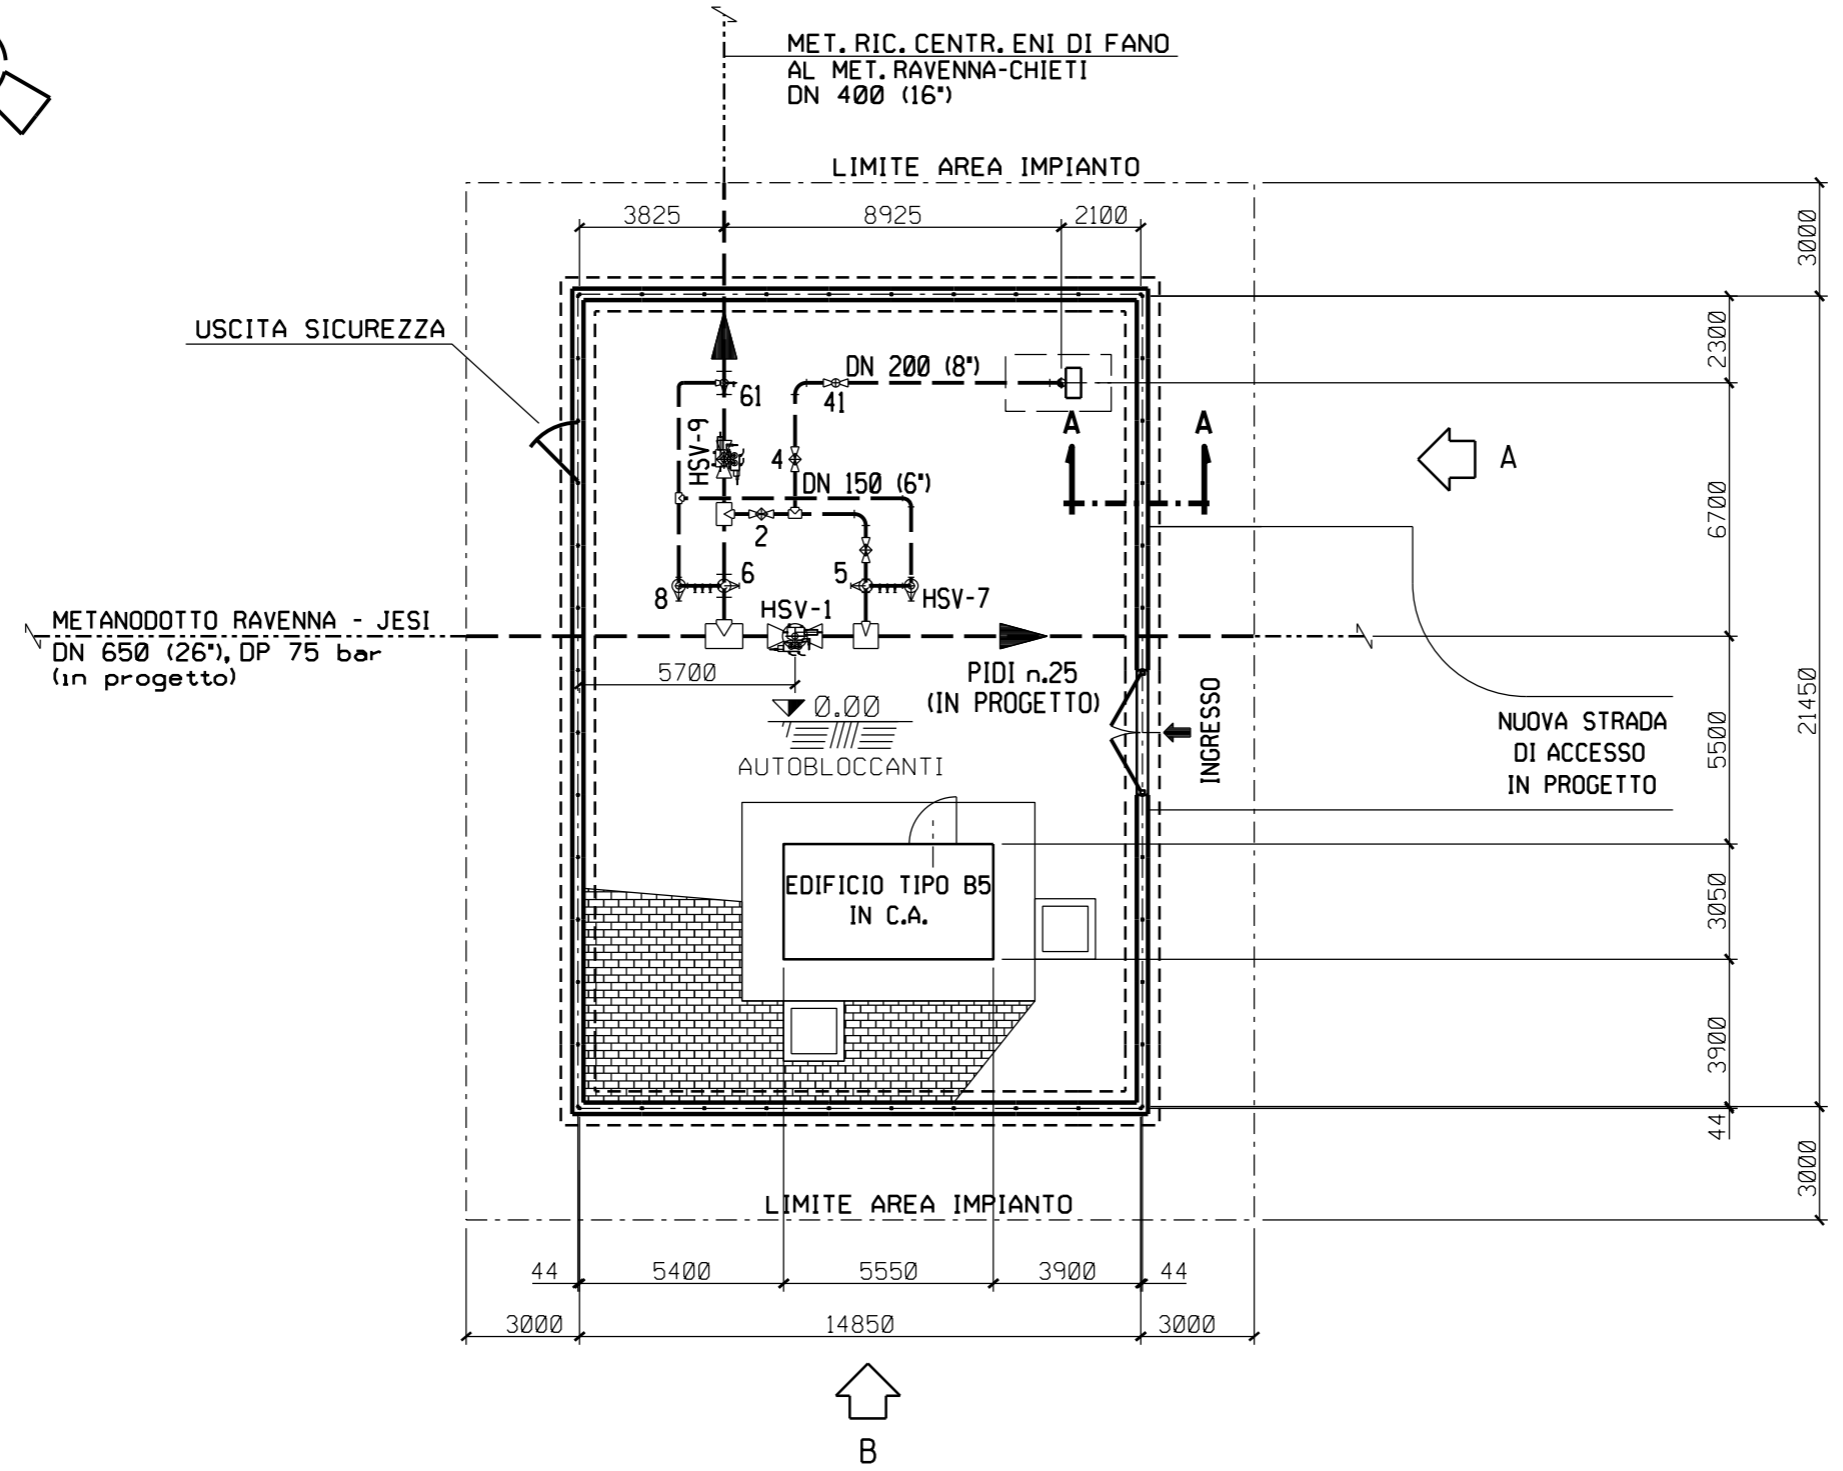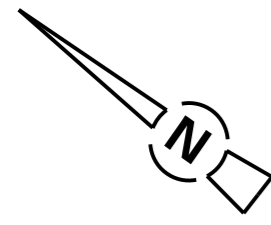

PIANTA

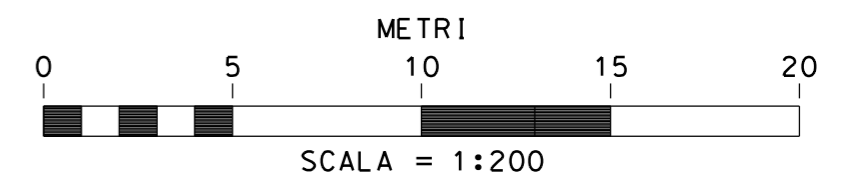

Il presente disegno e' di proprieta' aziendale - La Societa' tutelera' i propri diritti a termine di legge.


RIFACIMENTO METANODOTTO RAVENNA - CHIETI, TRATTO RAVENNA - JESI
DN 650 (26"), DP 75 bar ED OPERE CONNESSE

PIDI n.25 COLLI AL METAURO Loc. MULINO DI CERBARA
PROSPETTI


| | | | | | |
|---|------------|---|-------------|--------------------------------------|-----------------------------|
| 0 | 15/04/2018 | EMISSIONE | M. CAGLIERO | M.FORNAROLI | V.FORLIVEST G.GIOVANNINI |
| REV. | DATA | DESCRIZIONE | ELABORATO | VERIFICATO | APPROVATO AUTORIZZATO |
| PROPRIETARIO | | PROGETTISTA | | Dis. ST-223 | |
|  | |  Rif. TPIDL - 073670C-031-STC-3290-224 TECHNIP ITALY DIREZIONE LAVORI S.p.A. | | Comm. NR/17350/R-L01 -L02-L05-L06 | |

Foglio
3
di 3
Scala
1:100


Il presente disegno e' di proprieta' aziendale - La Societa' tutelera' i propri diritti a termine di legge.

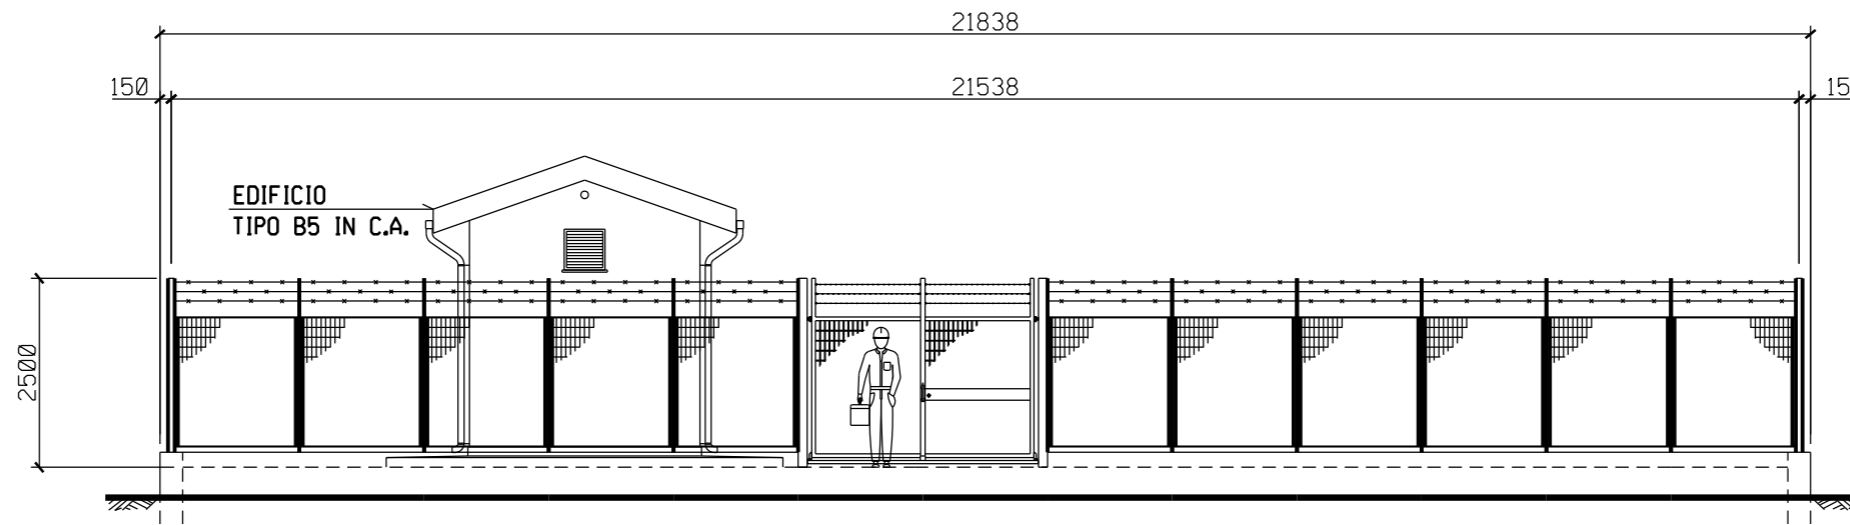

PROSPETTO A

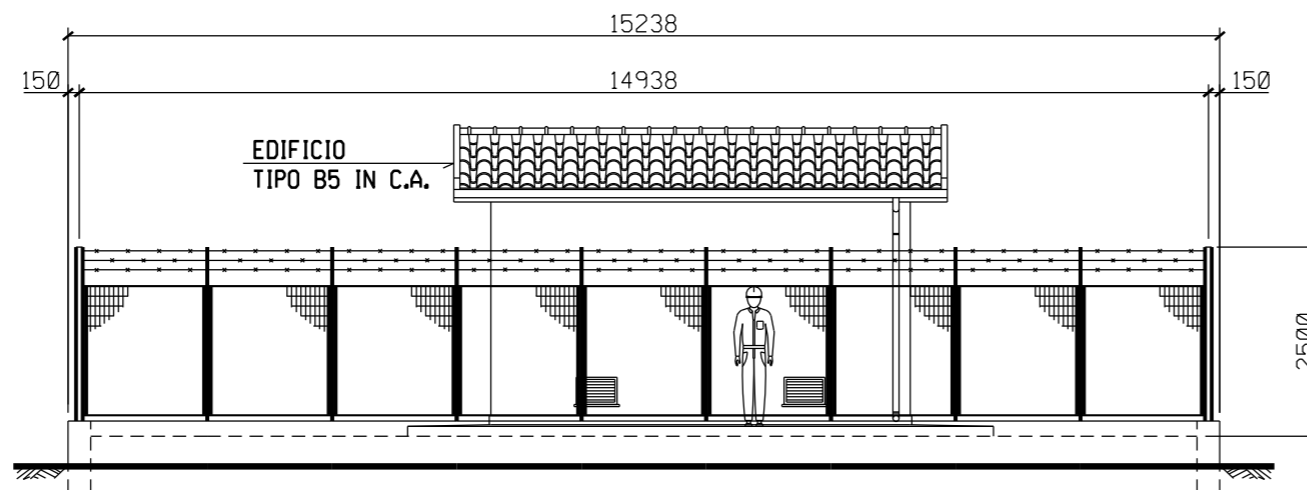

PROSPETTO B

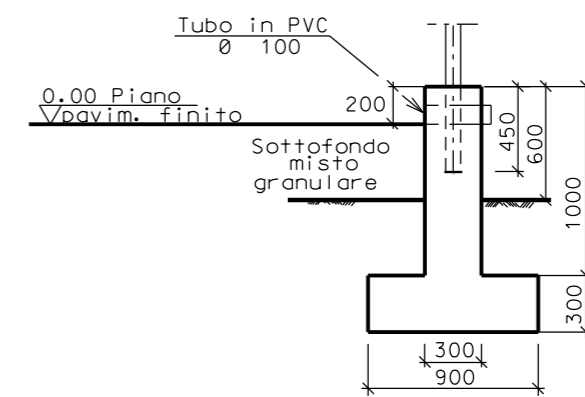

SEZIONE A - A

