




Il presente disegno e' di proprieta' aziendale - La Societa' tutelera' i propri diritti a termine di legge.

DOCUMENTI DI RIFERIMENTO	N

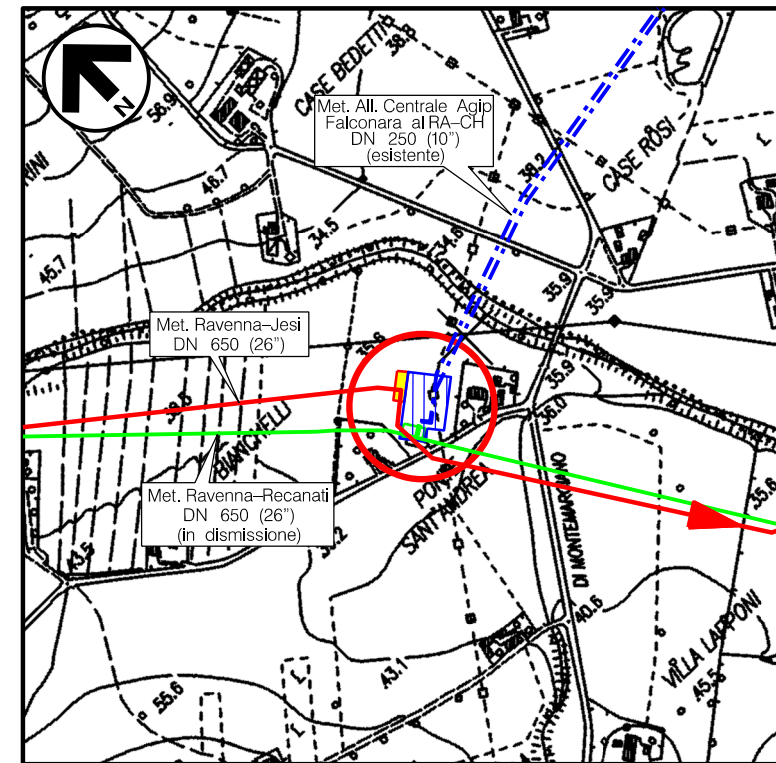

COROGRAFIA Scala 1:10.000
CTR F.281160

0	15/04/2018	EMISSIONE	M. CAGLIERO	M. FORNAROLI	V. FORLIVESI G. GIOVANNINI
REV.	DATA	DESCRIZIONE	ELABORATO	VERIFICATO	APPROVATO AUTORIZZATO
PROPRIETARIO 		PROGETTISTA  Rif TPIDL: 073670C-031-STC-3290-228 TECHNIP ITALY DIREZIONE LAVORI S.p.A.		Dis. ST-227	
RIFACIMENTO METANODOTTO RAVENNA - CHIETI TRATTO RAVENNA - JESI DN 650 (26"), DP 75 bar ED OPERE CONNESSE			Fg. 1 di 4		
			Comm. NR/17350/R-L01 -L02-L05-L06		
PIDI n.30 MONTE S. VITO Loc. PONTE S. ANDREA PLANIMETRIA E PROSPETTI			Sostituisce il Sostituito dal		


RIFACIMENTO METANODOTTO RAVENNA - CHIETI, TRATTO RAVENNA - JESI DN 650 (26"), DP 75 bar ED OPERE CONNESSE

PIDI n.30 MONTE S. VITO Loc. PONTE S. ANDREA
PLANIMETRIA GENERALE

0	15/04/2018	EMISSIONE	M. CAGLIERO	M.FORNAROLI	V.FORLIVEST G.GIOVANNINI
REV.	DATA	DESCRIZIONE	ELABORATO	VERIFICATO	APPROVATO AUTORIZZATO
PROPRIETARIO			PROGETTISTA		
			 Rif. TPIDL: 073670C-031-STC-3290-228 TECHNIP ITALY DIREZIONE LAVORI S.p.A.		
			Dis.	ST-227	
			Comm.	NR/17350/R-L01 -L02-L05-L06	

Foglio
2
di 4
Scala
1:500

Il presente disegno e' di proprieta' aziendale - La Societa' tutelera' i propri diritti a termine di legge.

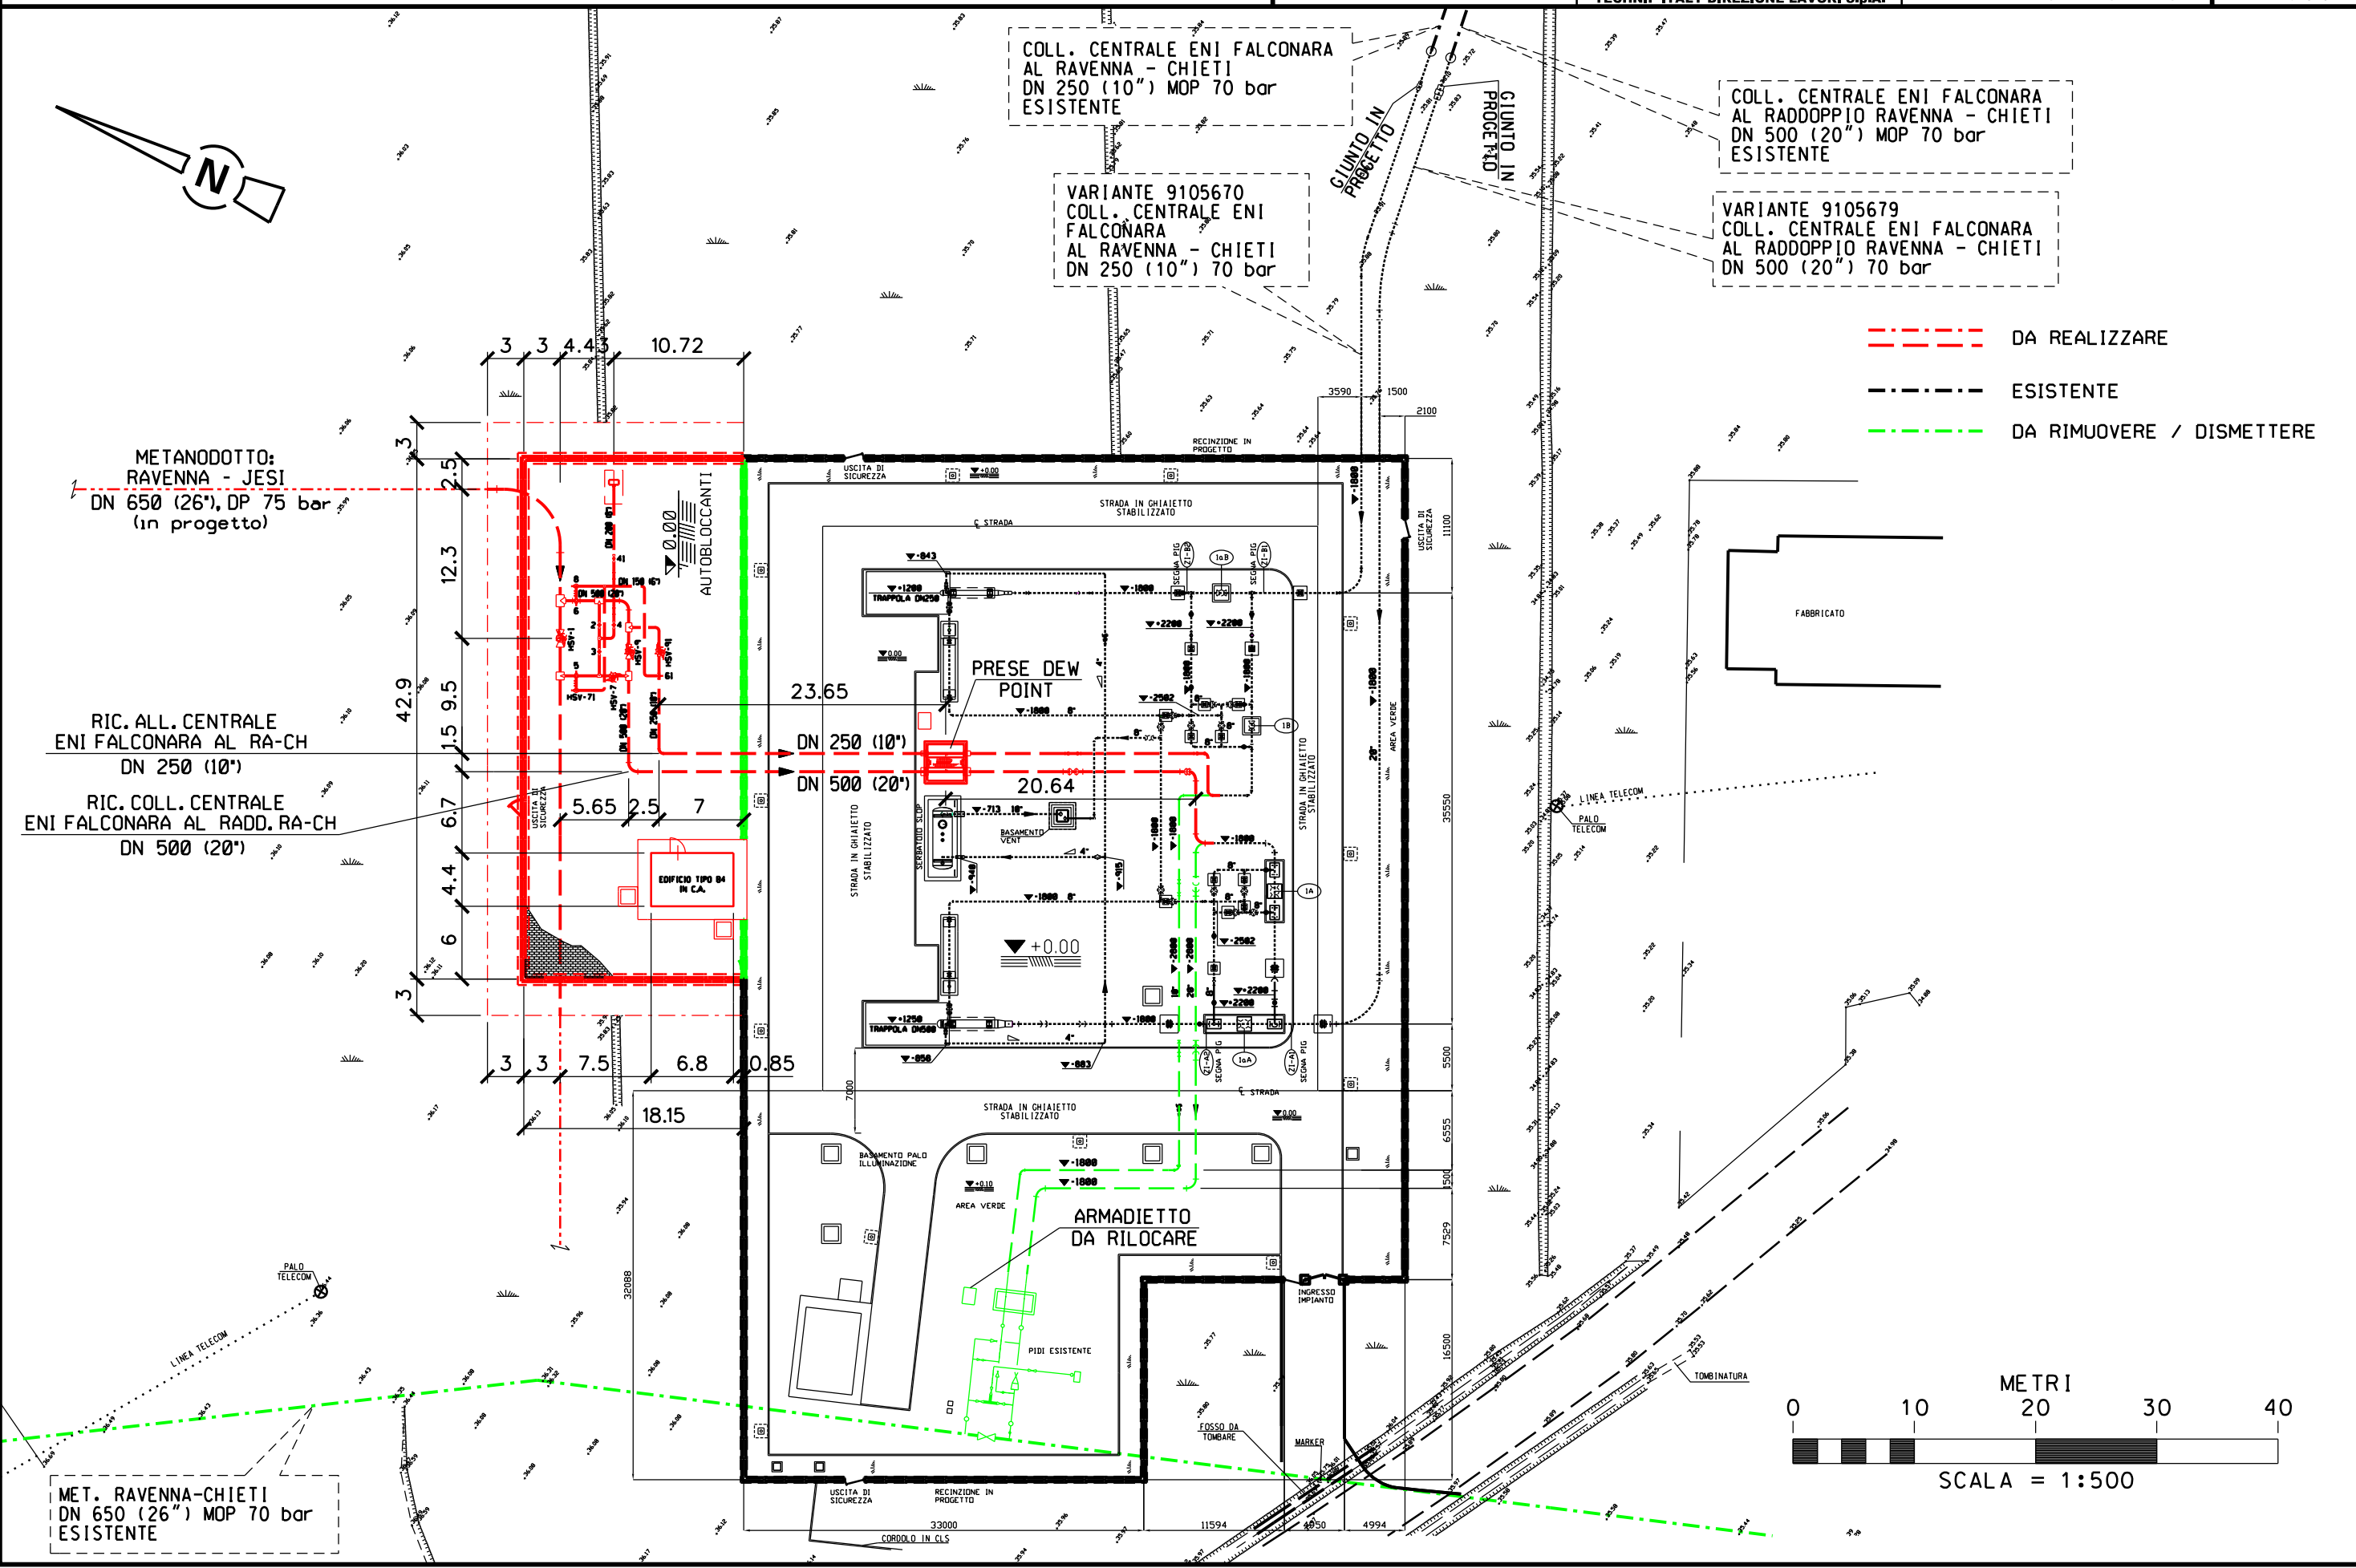


MET. RAVENNA-CHIETI
DN 650 (26'') MOP 70 bar
ESISTENTE

RIFACIMENTO METANODOTTO RAVENNA - CHIETI, TRATTO RAVENNA - JESI
DN 650 (26"), DP 75 bar ED OPERE CONNESSE


PIDI n.30 MONTE S. VITO Loc. PONTE S. ANDREA
PROSPETTI

0	15/04/2018	EMISSIONE	M. CAGLIERO	M.FORNAROLI	V.FORLIVEST G.GIOVANNINI
REV.	DATA	DESCRIZIONE	ELABORATO	VERIFICATO	APPROVATO AUTORIZZATO
PROPRIETARIO		PROGETTISTA		Dis. ST-227	
				Comm. NR/17350/R-L01 -L02-L05-L06	
		Rif. TPIDL. 073670C-031-STC-3290-228 TECHNIP ITALY DIREZIONE LAVORI S.p.A.		Scala 1:100	


Foglio
4
di 4
Scala
1:100

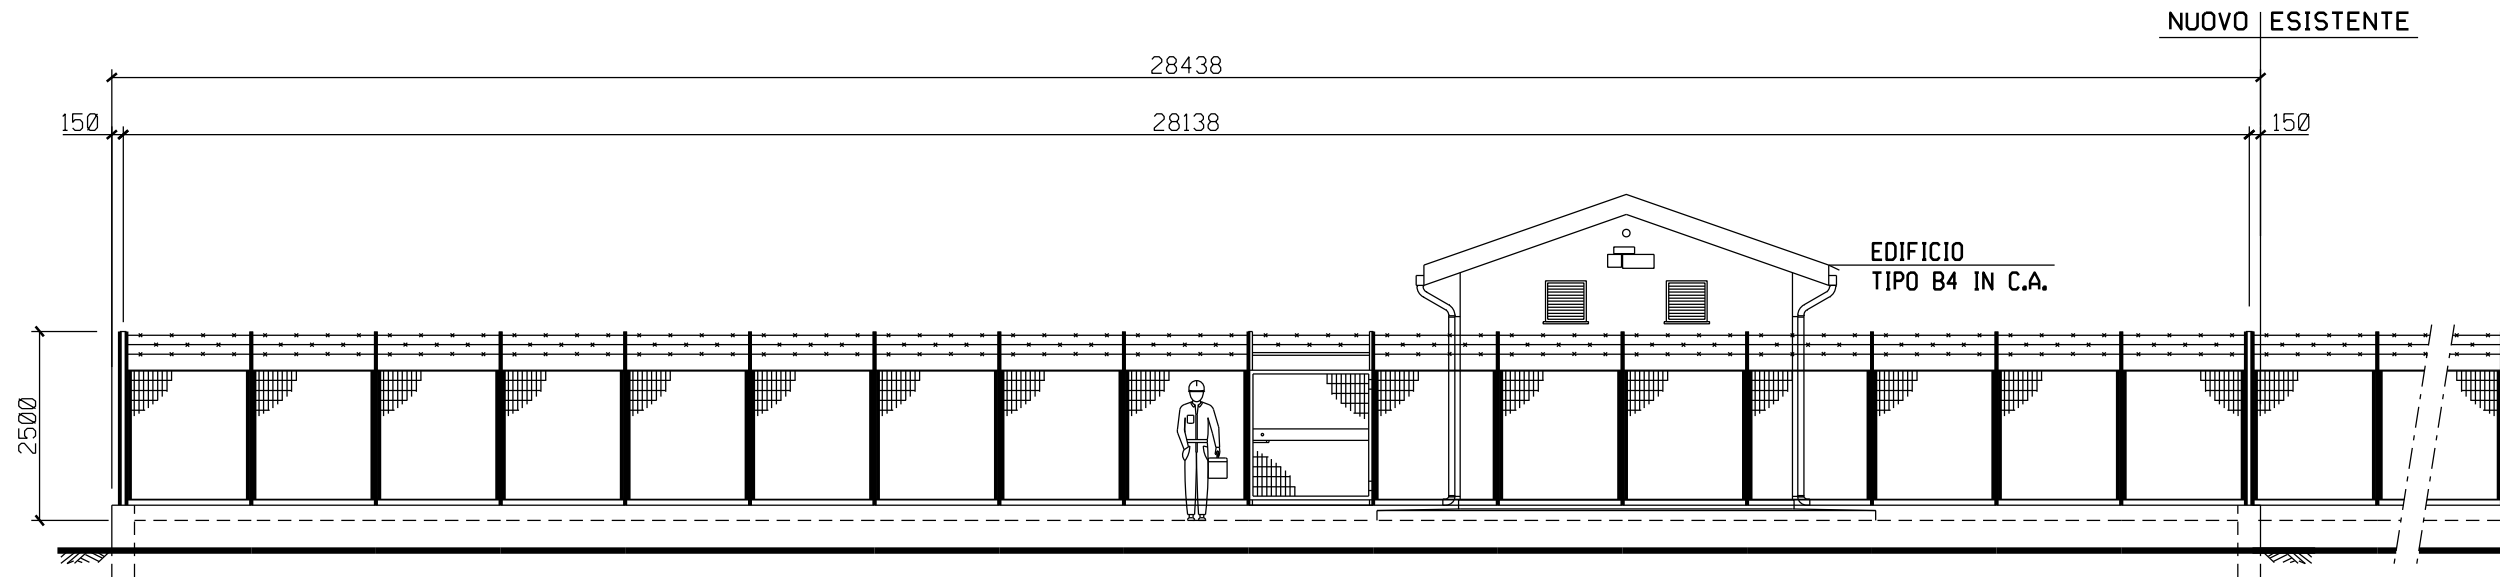


PROSPETTO A

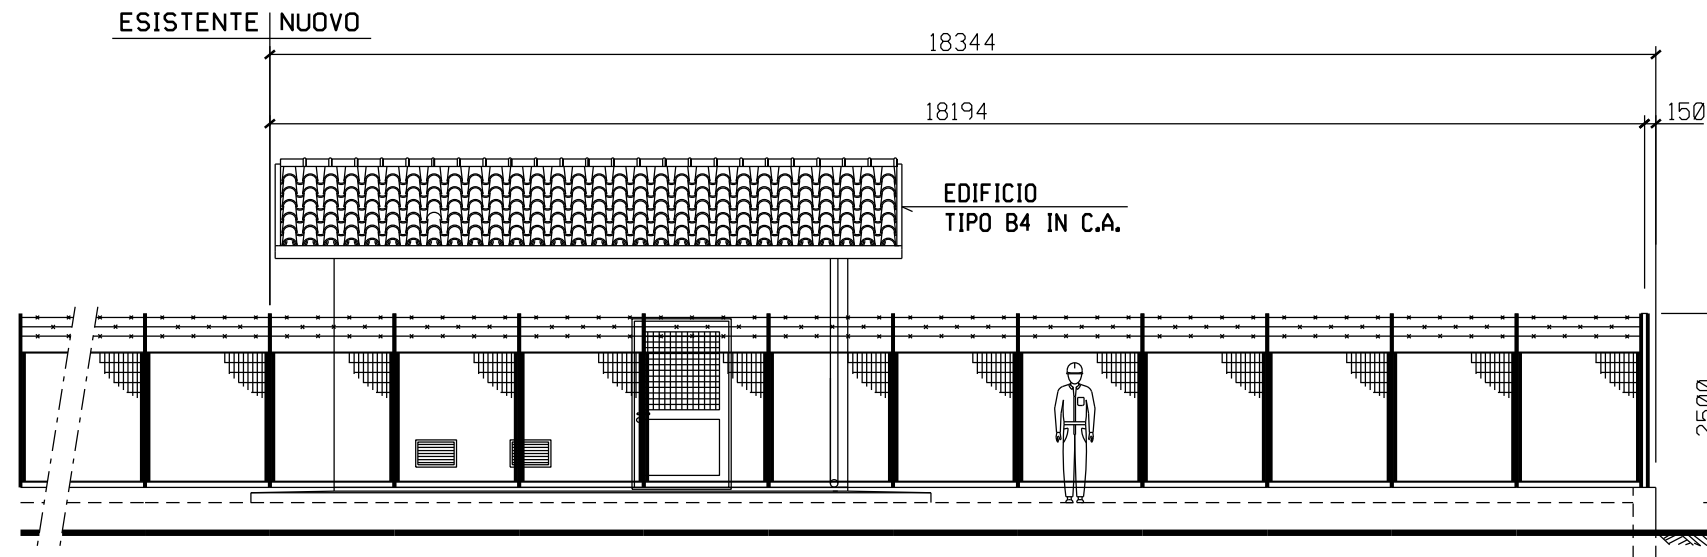

PROSPETTO B

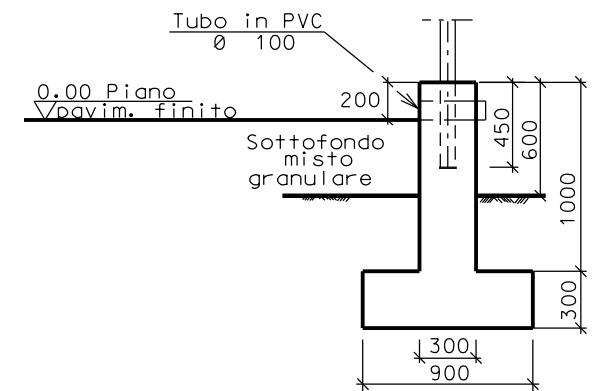

SEZIONE A - A

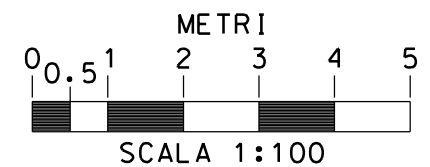

Il presente disegno e' di proprieta' aziendale - La Societa' tutelera' i propri diritti a termine di legge.