


Il presente disegno e' di proprieta' aziendale - La Societa' tutelera' i propri diritti a termine di legge.

DOCUMENTI DI RIFERIMENTO	N

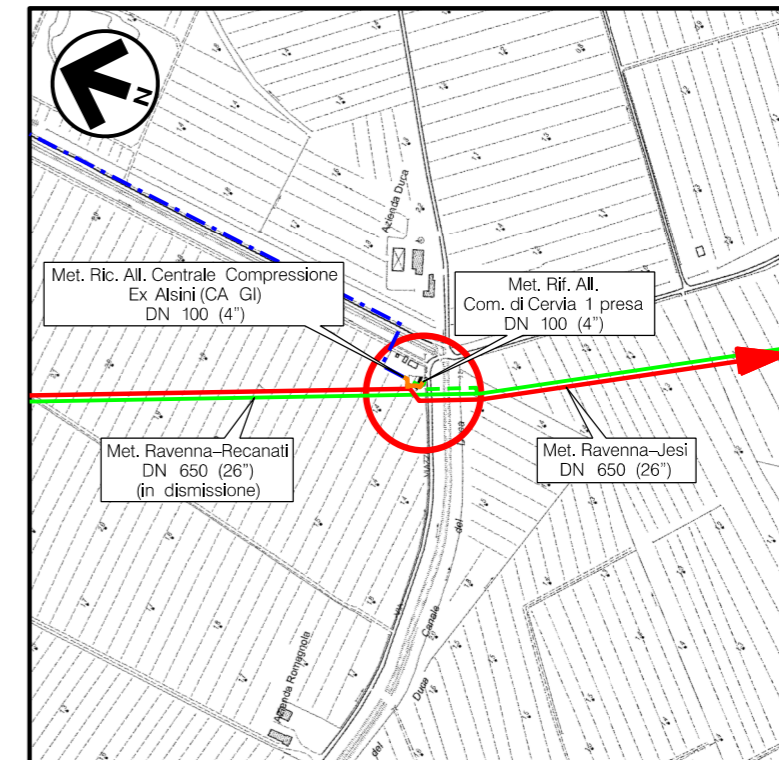


COROGRAFIA Scala 1:10.000
CTR F.240122

0	15/04/2018	EMISSIONE	M. CAGLIERO	M. FORNAROLI	V. FORLIVESI G. GIOVANNINI
REV.	DATA	DESCRIZIONE	ELABORATO	VERIFICATO	APPROVATO AUTORIZZATO
PROPRIETARIO 		PROGETTISTA  Rif TPIDL: 073670C-031-STC-3290-231 TECHNIP ITALY DIREZIONE LAVORI S.p.A.		Dis. ST-230 Fg. 1 di 3	
RIFACIMENTO METANODOTTO RAVENNA - CHIETI TRATTO RAVENNA - JESI DN 650 (26"), DP 75 bar ED OPERE CONNESSE			Comm. NR/17350/R-L01 -L02-L05-L06		
			INDICE 0		
RIC. ALL. CENTRALE COMPRESSIONE EX ALSINI (CA GI) DN 100 (4") - PIDS /C n.4.1 DN 200 (8") RIF. ALL. COM. DI CERVIA 1a PRESA DN 100 (4") - PIDA /C DN 100 (4") RAVENNA Loc. VIA VIAZZA - PLANIMETRIA E PROSPETTI			Scala 1:50 Sostituisce il Sostituito dal		

RIFACIMENTO METANODOTTO RAVENNA - CHIETI, TRATTO RAVENNA - JESI DN 650 (26"), DP 75 bar ED OPERE CONNESSE

RIC. ALL. CENTRALE COMPRESIONE EX ALSINI (CA GI) DN 100 (4") - PIDS /C n.4.1 DN 200 (8")
RIF. ALL. COM. DI CERVIA 1a PRESA DN 100 (4") - PIDA /C DN 100 (4")
RAVENNA Loc. VIA VIAZZA - PLANIMETRIA

0	15/04/2018	EMISSIONE	M. CAGLIERO	M.FORNAROLI	V.FORLIVEST G.GIOVANNINI
REV.	DATA	DESCRIZIONE	ELABORATO	VERIFICATO	APPROVATO AUTORIZZATO
PROPRIETARIO		PROGETTISTA		Dis. ST-230	
		 Rif. TPIDL. 073670C-031-STC-3290-231 TECHNIP ITALY DIREZIONE LAVORI S.p.A.		Comm. NR/17350/R-L01 -L02-L05-L06	
					Foglio 2 di 3 Scala 1:50

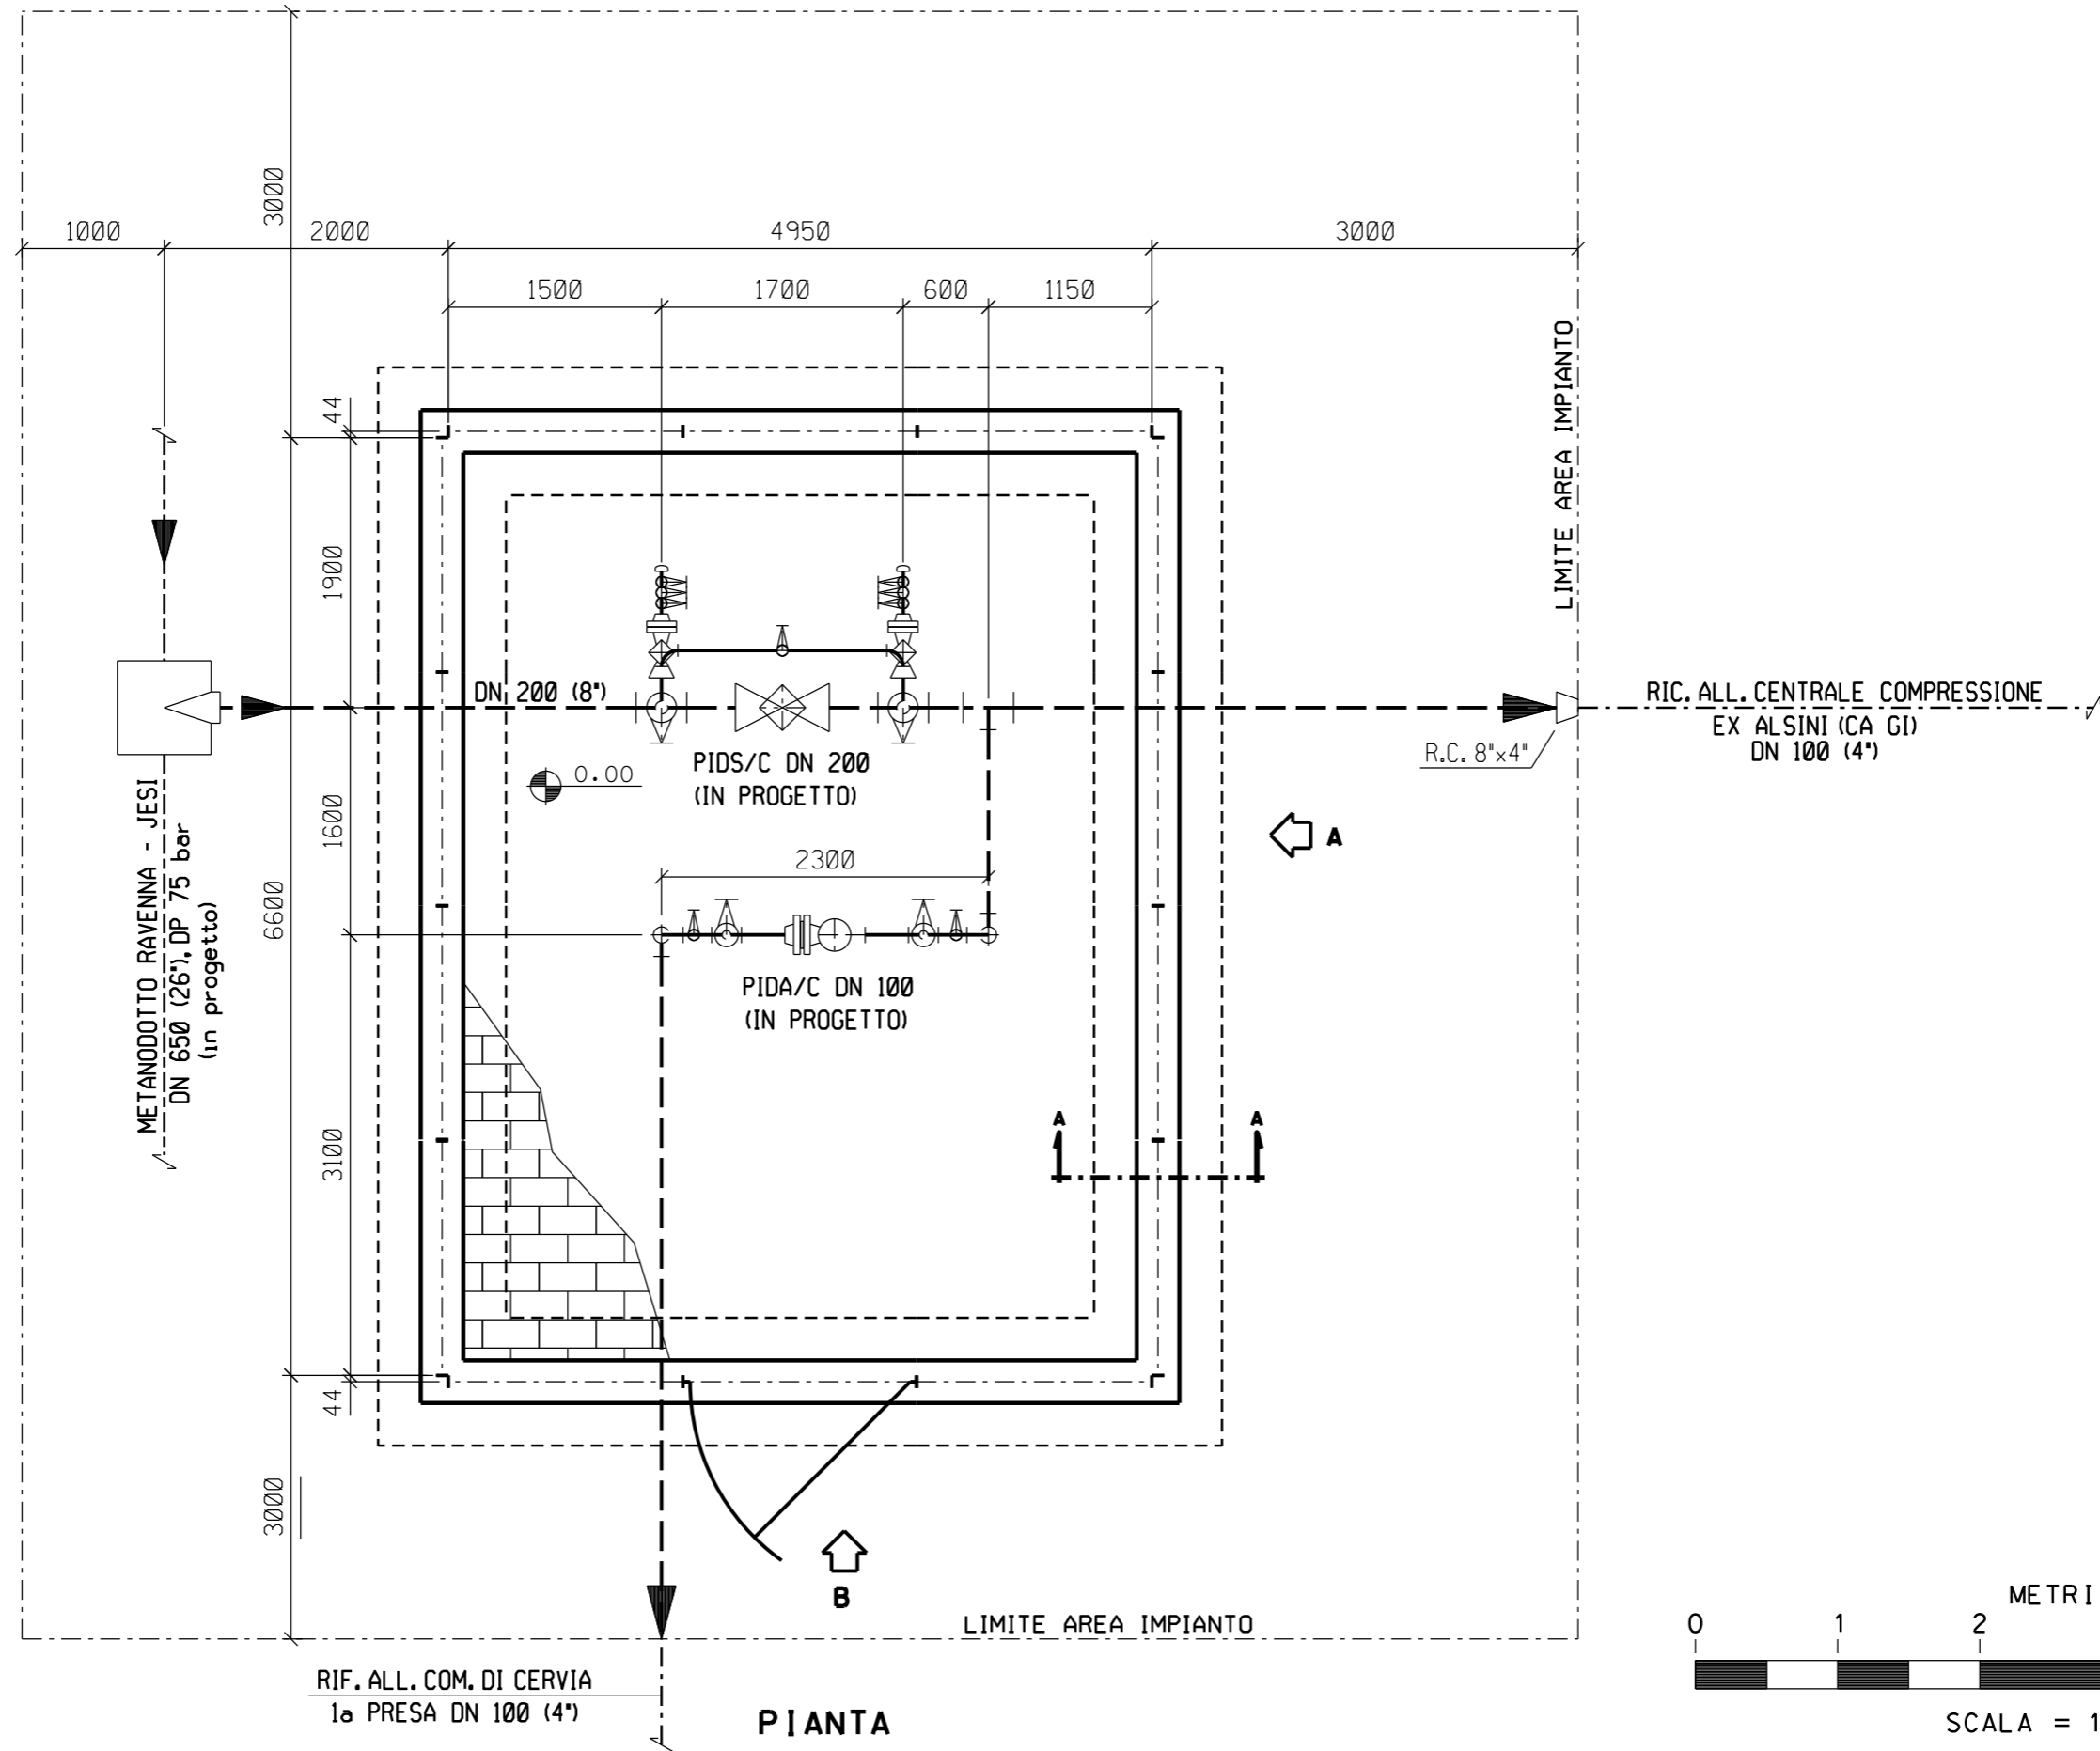


Il presente disegno e' di proprieta' aziendale - La Societa' tutelera' i propri diritti a termine di legge.

B.02.01.02.30 Sol. 2 Tipo 1
B.02.01.06.28 Sol. 1 Tipo 2

RIF. ALL. COM. DI CERVIA
1a PRESA DN 100 (4")

PIANTA

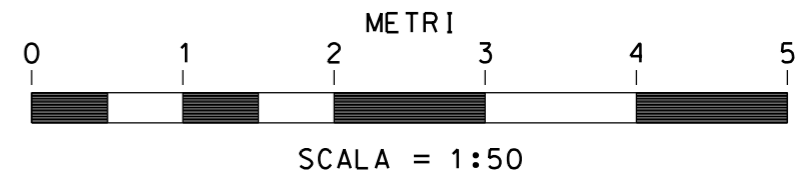


RIFACIMENTO METANODOTTO RAVENNA - CHIETI, TRATTO RAVENNA - JESI DN 650 (26"), DP 75 bar ED OPERE CONNESSE


RIC. ALL. CENTRALE COMPRESSIONE EX ALSINI (CA GI) DN 100 (4") - PIDS /C n.4.1 DN 200 (8")
RIF. ALL. COM. DI CERVIA 1a PRESA DN 100 (4") - PIDA /C DN 100 (4")
RAVENNA Loc. VIA VIAZZA - PROSPETTI

0	15/04/2018	EMISSIONE	M. CAGLIERO	M. FORNAROLI	V. FORLIVEST G. GIOVANNINI
REV.	DATA	DESCRIZIONE	ELABORATO	VERIFICATO	APPROVATO AUTORIZZATO
PROPRIETARIO		PROGETTISTA		Dis. ST-230	
				Comm. NR/17350/R-L01 -L02-L05-L06	
		Rif. TPIDL - 073670C-031-STC-3290-231 TECHNIP ITALY DIREZIONE LAVORI S.p.A.		Scala 1:50	


Foglio
3
di 3
Scala
1:50

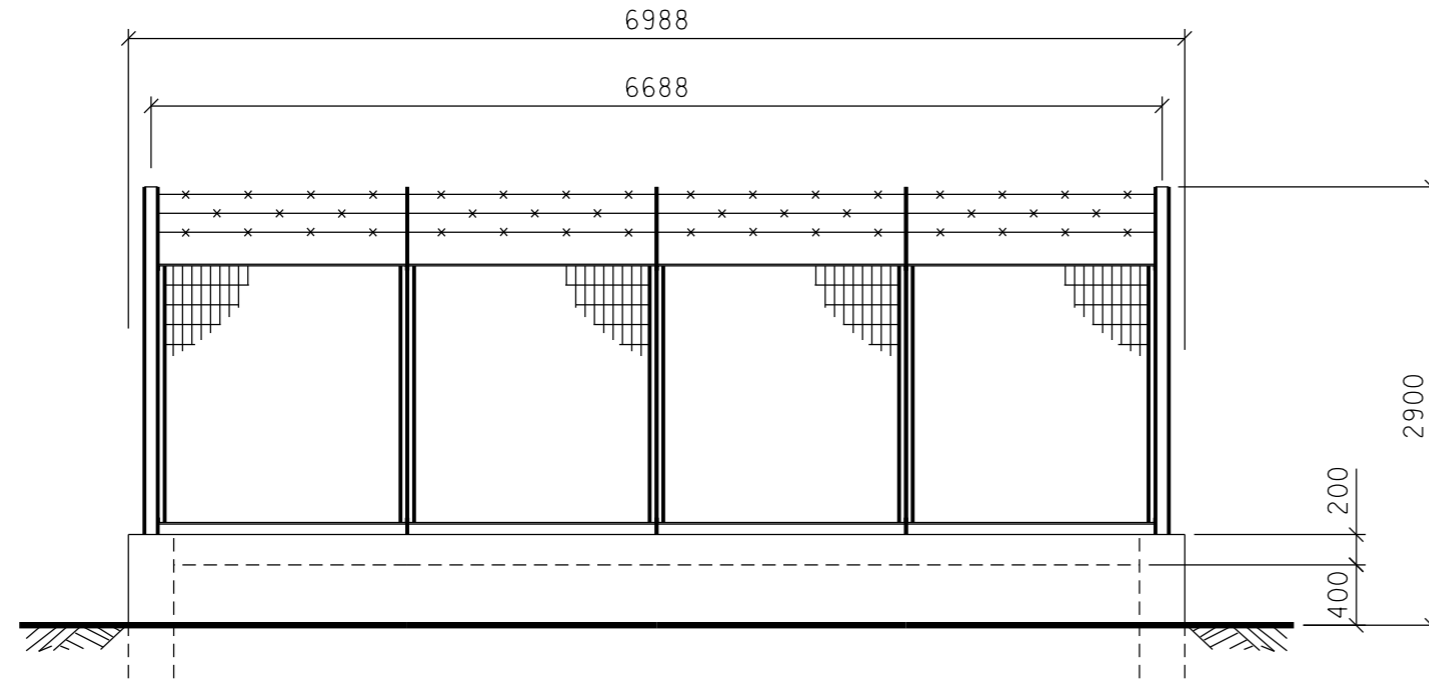


PROSPETTO A

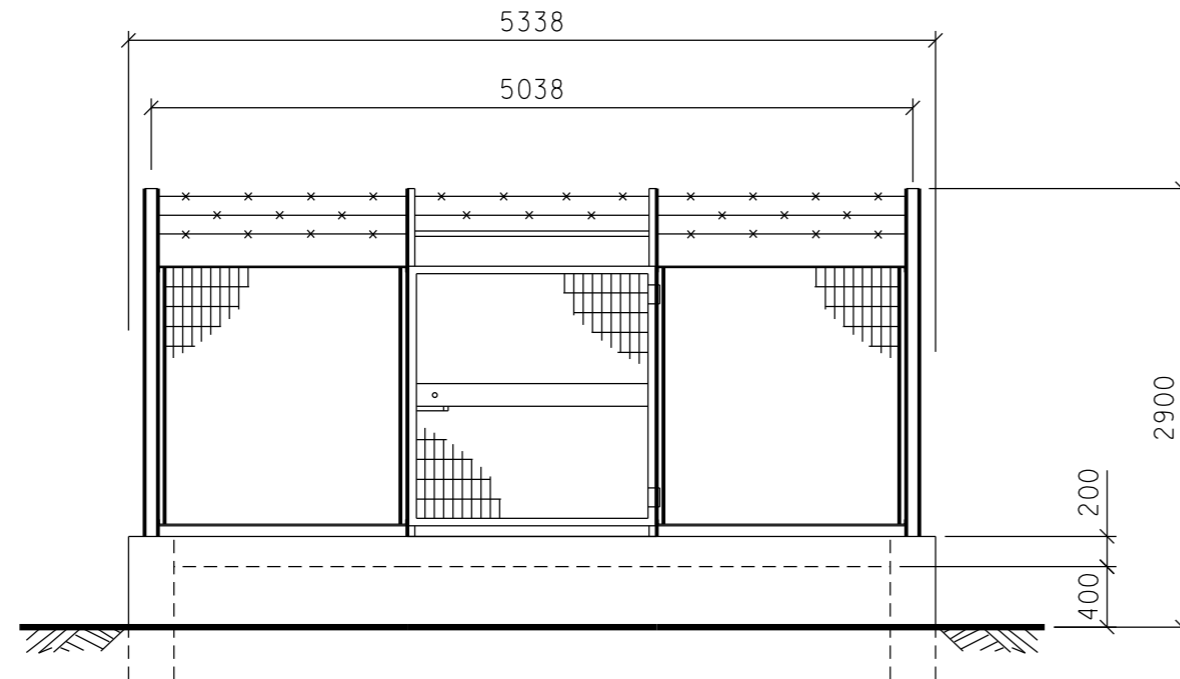

PROSPETTO B

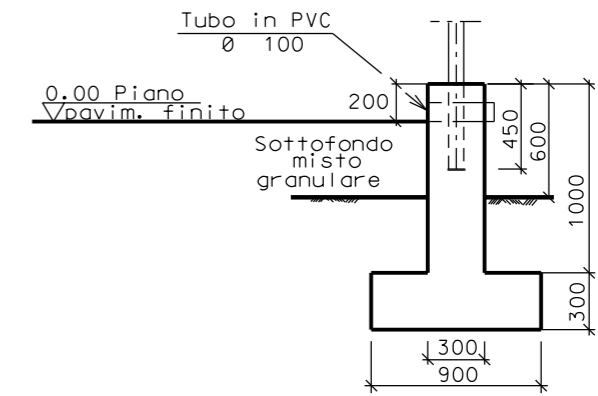

SEZIONE A - A

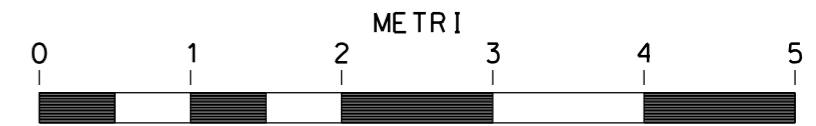

SCALA = 1:50

Il presente disegno e' di proprieta' aziendale - La Societa' tutelera' i propri diritti a termine di legge.