


Il presente disegno e' di proprieta' aziendale - La Societa' tutelera' i propri diritti a termine di legge.

DOCUMENTI DI RIFERIMENTO	N

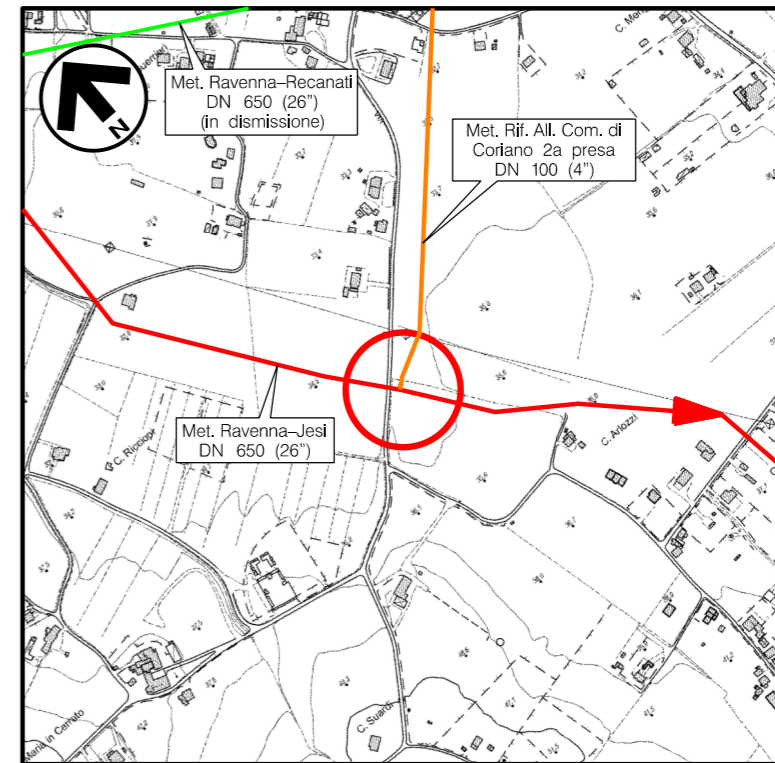

COROGRAFIA Scala 1:10.000
CTR F.267031



0	15/04/2018	EMISSIONE	M. CAGLIERO	M. FORNAROLI	V. FORLIVESI G. GIOVANNINI			
REV.	DATA	DESCRIZIONE	ELABORATO	VERIFICATO	APPROVATO AUTORIZZATO			
PROPRIETARIO 		PROGETTISTA Rif TPIDL: 073670C-031-STC-3290-242 TECHNIP ITALY DIREZIONE LAVORI S.p.A.		Dis. ST-241 Fg. 1 di 3				
RIFACIMENTO METANODOTTO RAVENNA - CHIETI TRATTO RAVENNA - JESI DN 650 (26"), DP 75 bar ED OPERE CONNESSE			Comm. NR/17350/R-L01 -L02-L05-L06					
			INDICE <table border="1"> <tr> <td>0</td> <td></td> <td></td> <td></td> <td></td> <td></td> </tr> </table>			0		
0								
RIF. ALL. COMUNE DI CORIANO 2a PRESA DN 100 (4") PIDSC n.14.1 DN 200 (8") - RIMINI Loc. C. ARLOZZI PLANIMETRIA E PROSPETTI			Scala 1:50 Sostituisce il Sostituito dal					

RIFACIMENTO METANODOTTO RAVENNA - CHIETI, TRATTO RAVENNA - JESI DN 650 (26"), DP 75 bar ED OPERE CONNESSE


RIF. ALL. COMUNE DI CORIANO 2a PRESA DN 100 (4")
PIDSC n.14.1 DN 200 (8") - RIMINI Loc. C. ARLOZZI
PLANIMETRIA

0	15/04/2018	EMISSIONE	M. CAGLIERO	M.FORNAROLI	V.FORLIVEST G.GIOVANNINI
REV.	DATA	DESCRIZIONE	ELABORATO	VERIFICATO	APPROVATO AUTORIZZATO
PROPRIETARIO		PROGETTISTA		Dis. ST-241	
				Comm. NR/17350/R-L01 -L02-L05-L06	
		Rif. TPIDL. 073670C-031-STC-3290-242 TECHNIP ITALY DIREZIONE LAVORI S.p.A.		Scala 1:50	

Foglio
2
di 3

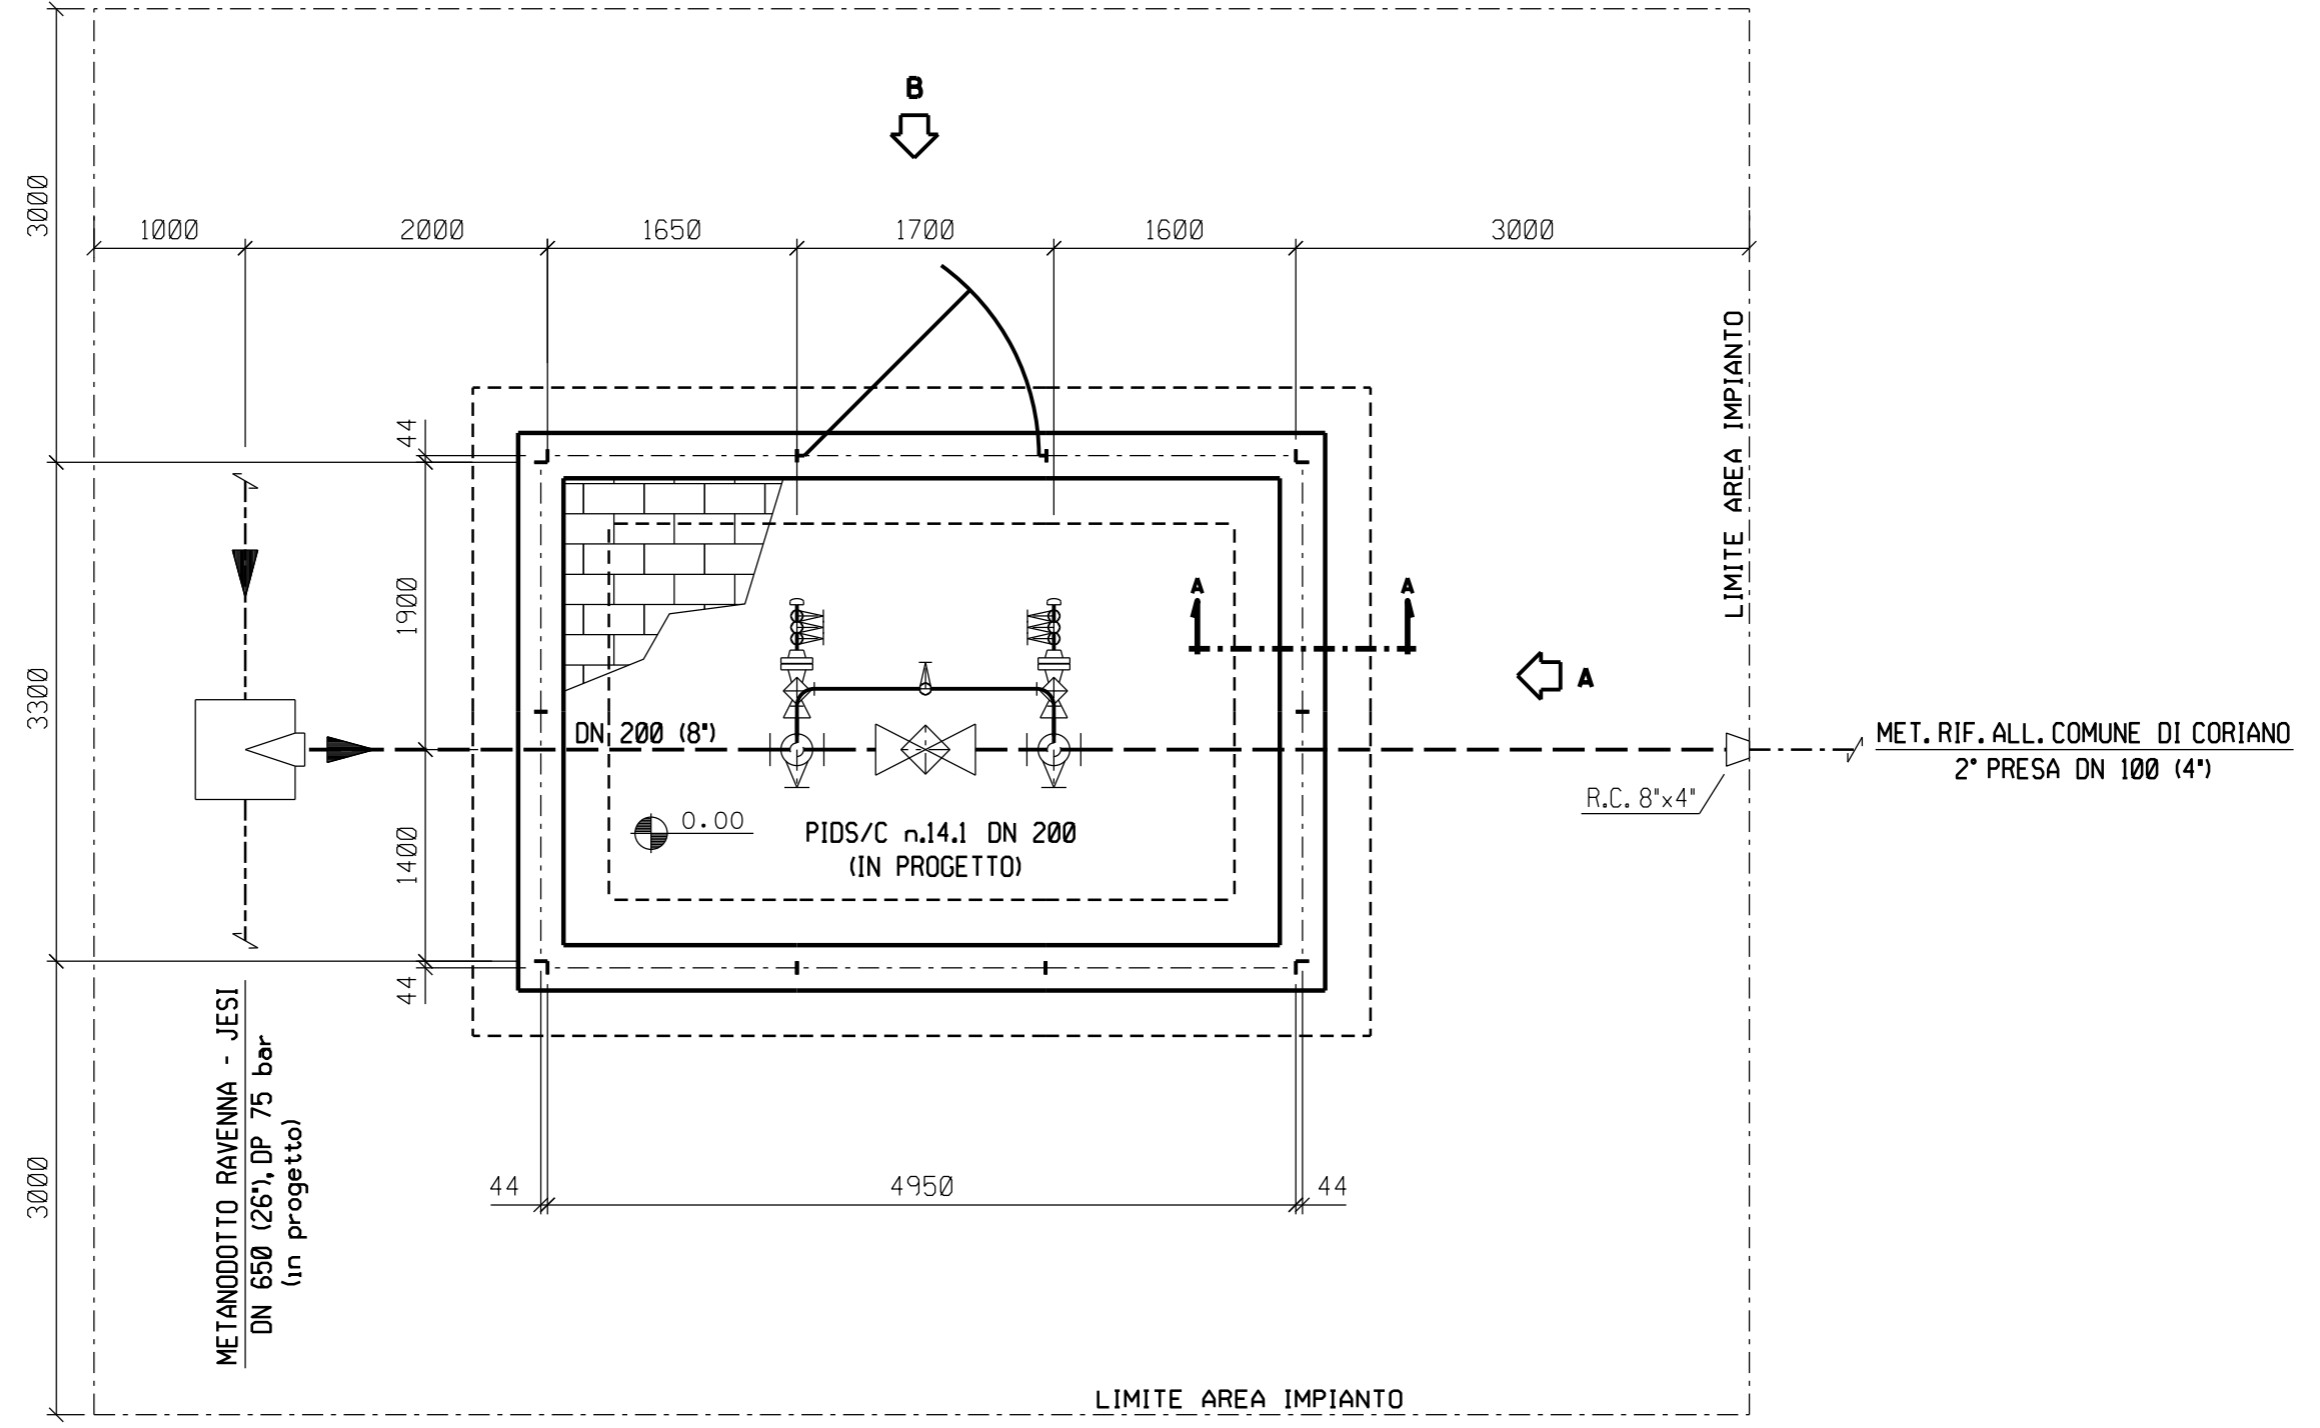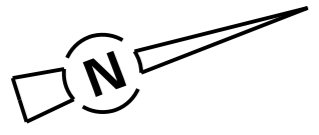

PIANTA

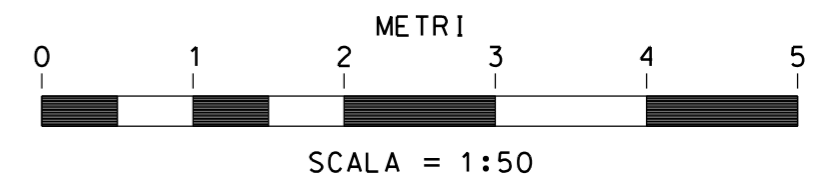


Il presente disegno e' di proprieta' aziendale - La Societa' tutelera' i propri diritti a termine di legge.

RIFACIMENTO METANODOTTO RAVENNA - CHIETI, TRATTO RAVENNA - JESI DN 650 (26"), DP 75 bar ED OPERE CONNESSE


RIF. ALL. COMUNE DI CORIANO 2a PRESA DN 100 (4")
PIDSC n.14.1 DN 200 (8") - RIMINI Loc. C. ARLOZZI
PROSPETTI

0	15/04/2018	EMISSIONE	M. CAGLIERO	M. FORNAROLI	V. FORLIVEST G. GIOVANNINI
REV.	DATA	DESCRIZIONE	ELABORATO	VERIFICATO	APPROVATO AUTORIZZATO
PROPRIETARIO		PROGETTISTA		Dis. ST-241	
				Comm. NR/17350/R-L01 -L02-L05-L06	
		Rif. TPIDL 073670C-031-STC-3290-242 TECHNIP ITALY DIREZIONE LAVORI S.p.A.		Scala 1:50	


Foglio
3
di 3
Scala
1:50

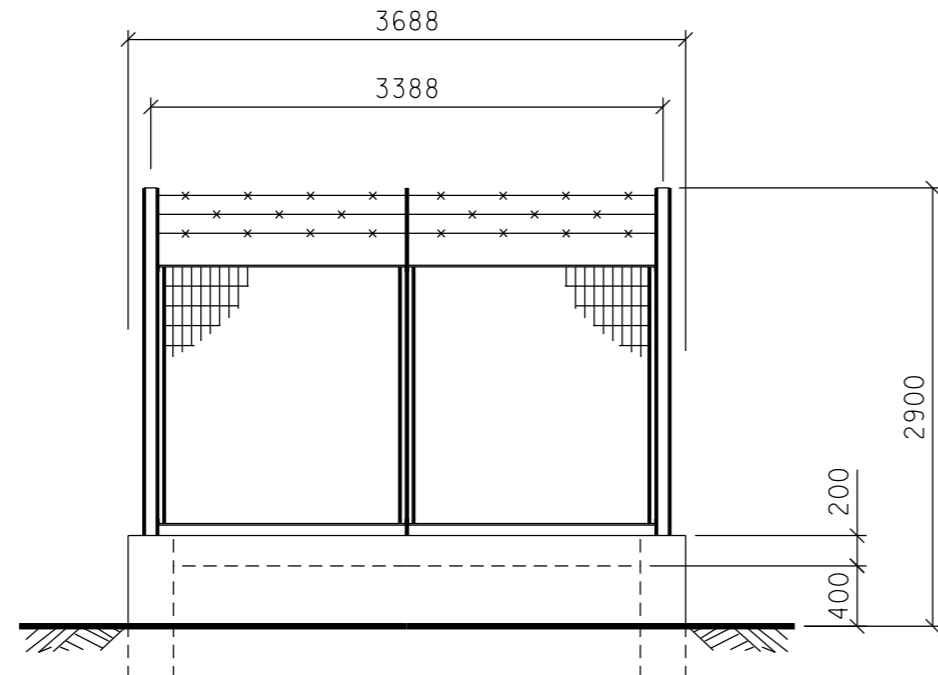


PROSPETTO A

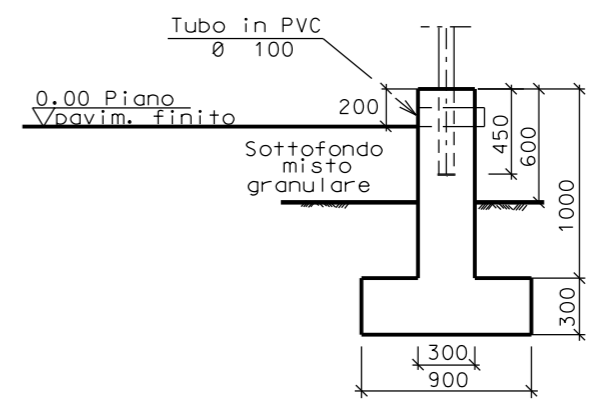

SEZIONE A - A

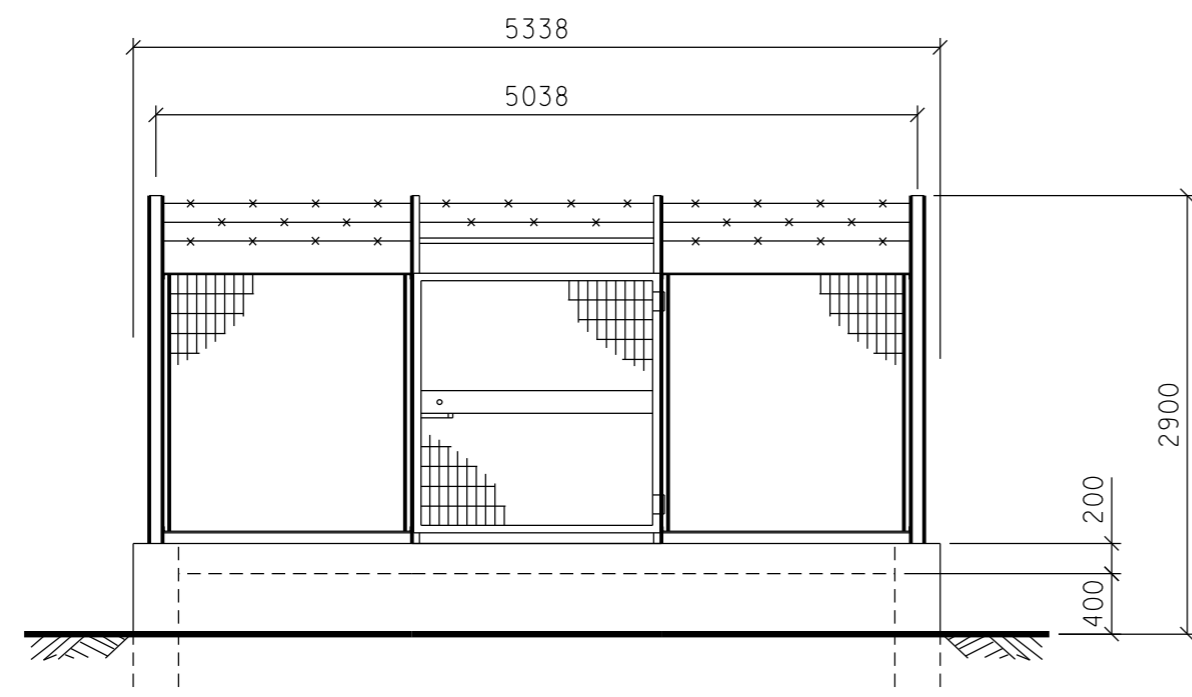

PROSPETTO B

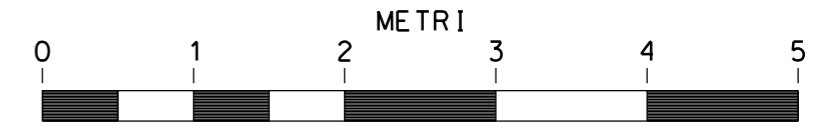

SCALA = 1:50

Il presente disegno e' di proprieta' aziendale - La Societa' tutelera' i propri diritti a termine di legge.