





# RIFACIMENTO METANODOTTO RAVENNA - CHIETI, TRATTO RAVENNA - JESI DN 650 (26"), DP 75 bar ED OPERE CONNESSE


RIC. ALL. COMUNE DI TAVULLIA DN 100 (4")  
PIDSC n.18.2 DN 200 (8") - TAVULLIA Loc. FIUME TAVOLLO  
PLANIMETRIA

0	15/04/2018	EMISSIONE	M. CAGLIERO	M. FORNAROLI	V. FORLIVESTI G. GIOVANNINI
REV.	DATA	DESCRIZIONE	ELABORATO	VERIFICATO	APPROVATO AUTORIZZATO
PROPRIETARIO		PROGETTISTA		Dis. ST-247	
				Comm. NR/17350/R-L01 -L02-L05-L06	
		Rif. TPIDL. 073670C-031-STC-3290-248 TECHNIP ITALY DIREZIONE LAVORI S.p.A.		Scala 1:50	

Foglio  
**2**  
di 3  
Scala  
1:50

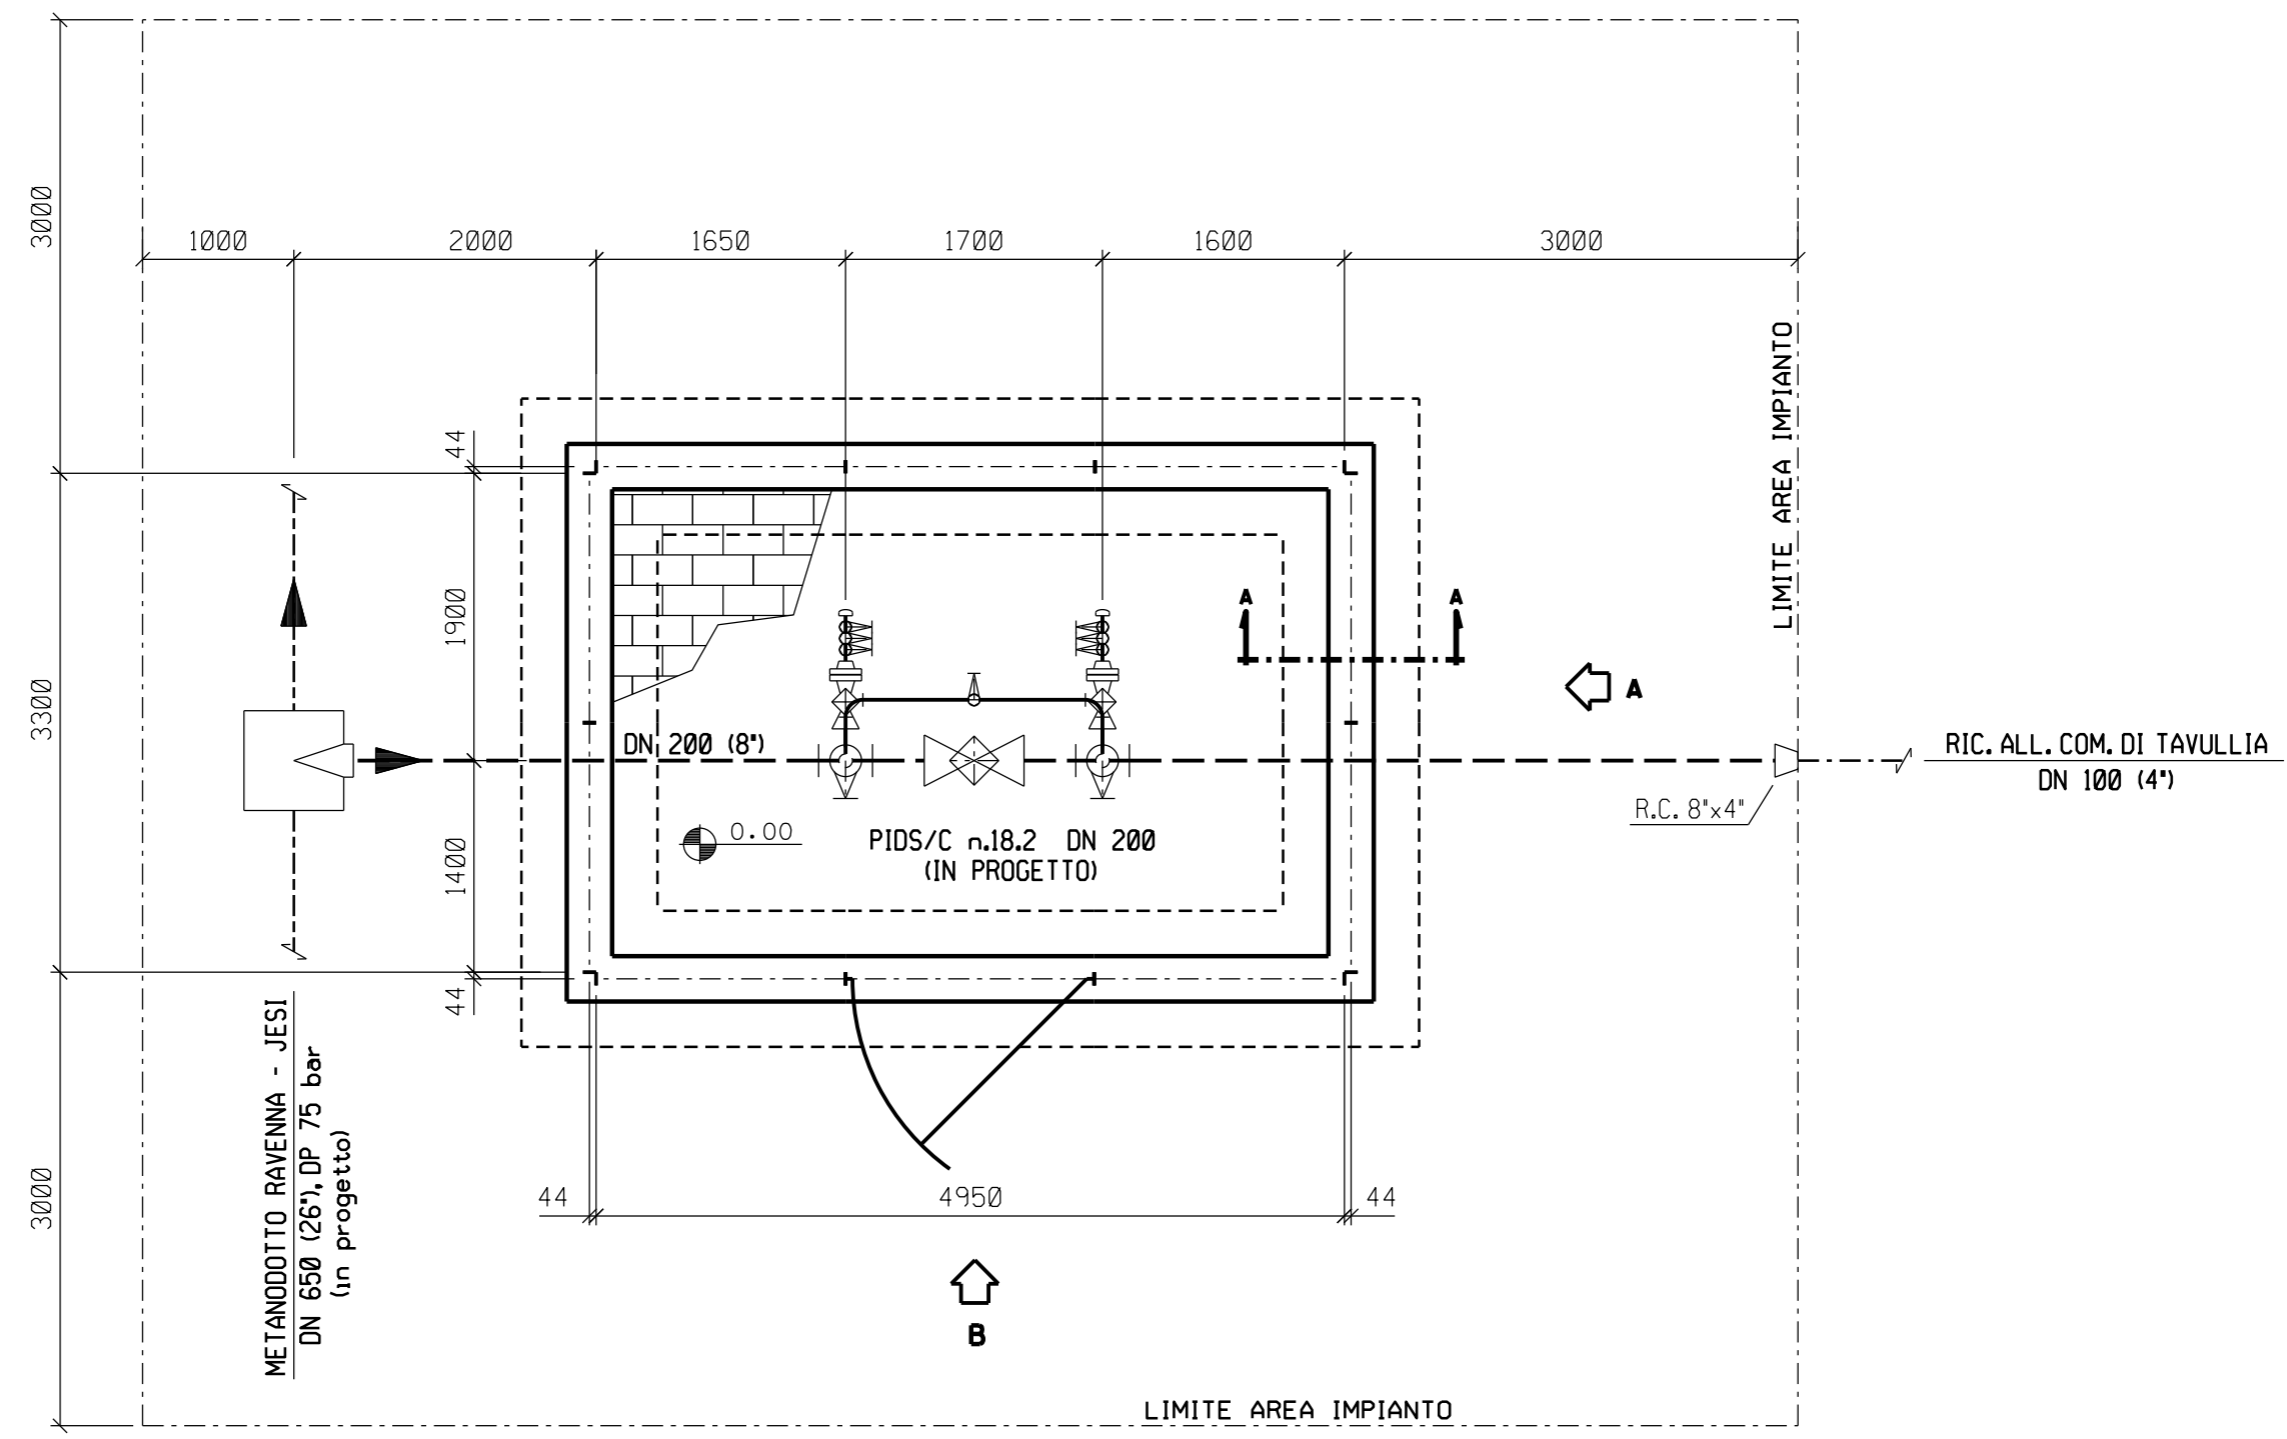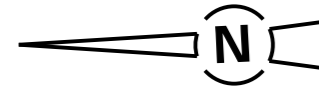

PIANTA

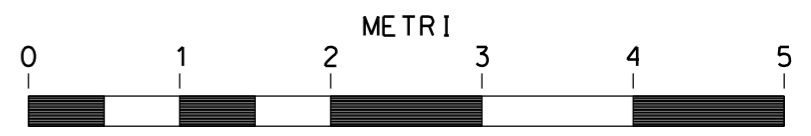

SCALA = 1:50


Il presente disegno e' di proprieta' aziendale - La Societa' tutelera' i propri diritti a termine di legge.

# RIFACIMENTO METANODOTTO RAVENNA - CHIETI, TRATTO RAVENNA - JESI DN 650 (26"), DP 75 bar ED OPERE CONNESSE


RIC. ALL. COMUNE DI TAVULLIA DN 100 (4")  
PIDSC n.18.2 DN 200 (8") - TAVULLIA Loc. FIUME TAVOLLO  
PROSPETTI

0	15/04/2018	EMISSIONE	M. CAGLIERO	M. FORNAROLI	V. FORLIVESTI G. GIOVANNINI
REV.	DATA	DESCRIZIONE	ELABORATO	VERIFICATO	APPROVATO AUTORIZZATO
PROPRIETARIO		PROGETTISTA		Dis. ST-247	
				Comm. NR/17350/R-L01 -L02-L05-L06	
		Rif. TPIDL 073670C-031-STC-3290-248 TECHNIP ITALY DIREZIONE LAVORI S.p.A.		Scala 1:50	


Foglio  
**3**  
di 3  
Scala  
1:50

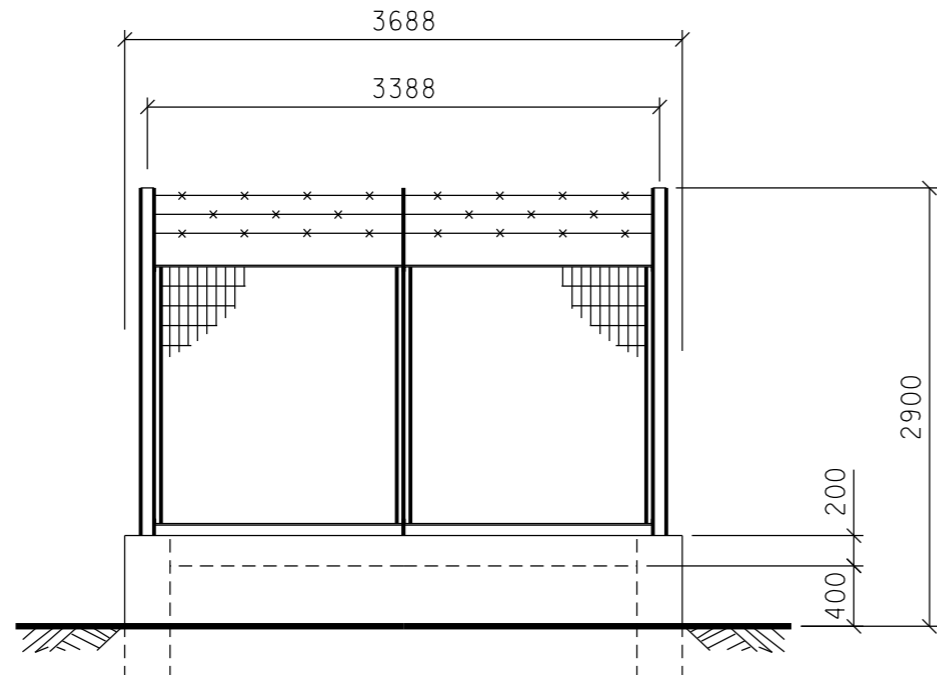


**PROSPETTO A**

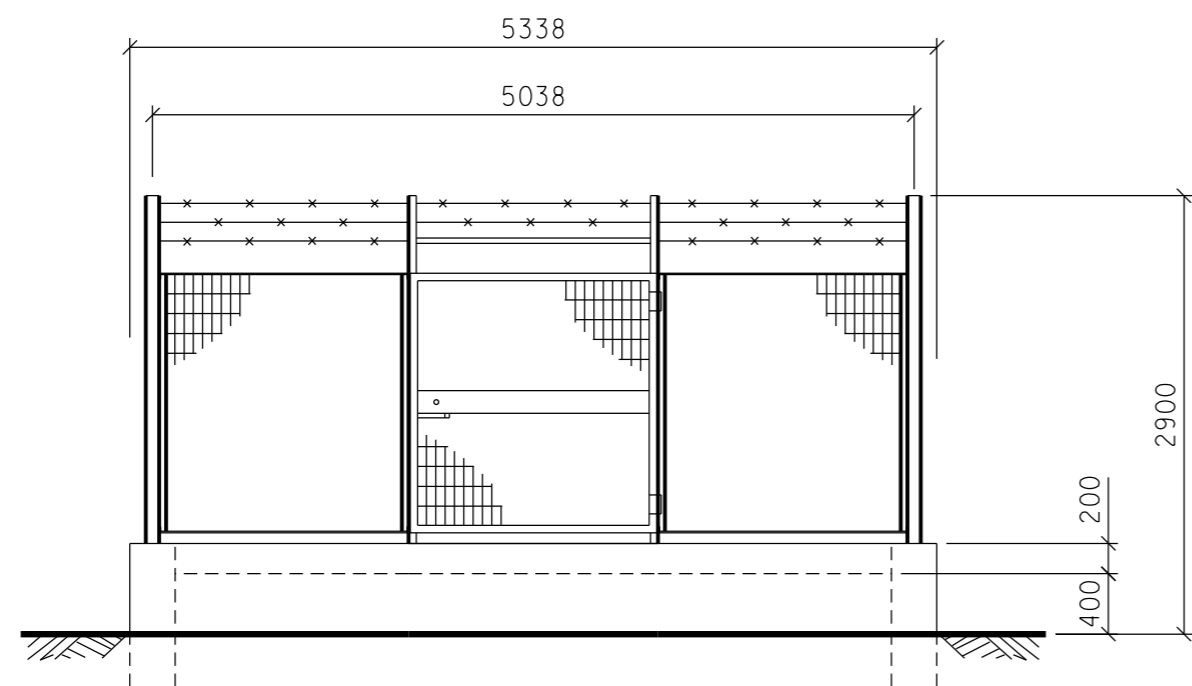

**PROSPETTO B**

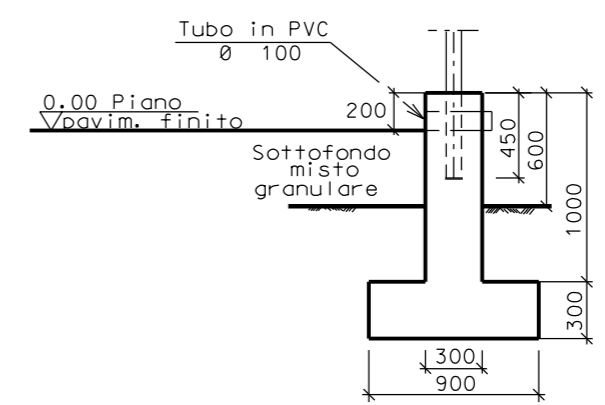

**SEZIONE A - A**

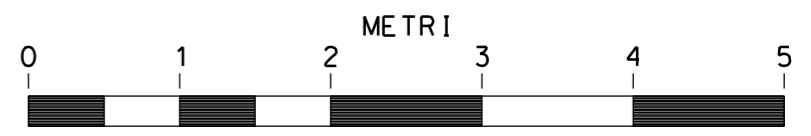

SCALA = 1:50

Il presente disegno e' di proprieta' aziendale - La Societa' tutelera' i propri diritti a termine di legge.