


Il presente disegno e' di proprieta' aziendale - La Societa' tutelera' i propri diritti a termine di legge.

DOCUMENTI DI RIFERIMENTO	N

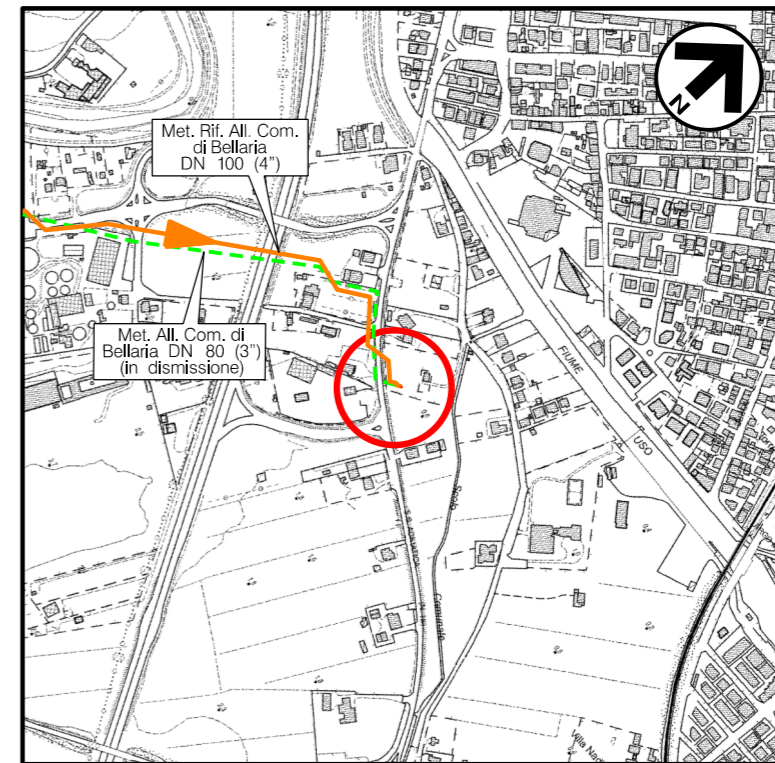

COROGRAFIA Scala 1:10.000  
CTR F.256061



0	15/04/2018	EMISSIONE	M. CAGLIERO	M. FORNAROLI	V. FORLIVESI G. GIOVANNINI
REV.	DATA	DESCRIZIONE	ELABORATO	VERIFICATO	APPROVATO AUTORIZZATO
PROPRIETARIO 		PROGETTISTA  Rif TPIDL: 073670C-031-STC-3290-234 TECHNIP ITALY DIREZIONE LAVORI S.p.A.		Dis. <b>ST-233</b> Fg. <b>1</b> di <b>3</b>	
<b>RIFACIMENTO METANODOTTO RAVENNA - CHIETI                  TRATTO RAVENNA - JESI                  DN 650 (26"), DP 75 bar                  ED OPERE CONNESSE</b>			Comm. NR/17350/R-L01 -L02-L05-L06		
			INDICE 0		
MET. RIF. ALL. COM. DI BELLARIA DN 100 (4") PIDAC DN 100(4") - BELLARIA-IGEA MARINA Loc. VIA ARTURO FERRARIN PLANIMETRIA E PROSPETTI			Scala <b>1:50</b> Sostituisce il ..... Sostituito dal .....		

# RIFACIMENTO METANODOTTO RAVENNA - CHIETI, TRATTO RAVENNA - JESI DN 650 (26"), DP 75 bar ED OPERE CONNESSE

MET. RIF. ALL. COM. DI BELLARIA DN 100 (4")  
PIDA/C DN 100 (4") - BELLARIA-IGEA MARINA Loc. VIA ARTURO FERRARIN  
PLANIMETRIA

0	15/04/2018	EMISSIONE	M. CAGLIERO	M. FORNAROLI	V. FORLIVEST G. GIOVANNINI
REV.	DATA	DESCRIZIONE	ELABORATO	VERIFICATO	APPROVATO AUTORIZZATO
PROPRIETARIO		PROGETTISTA		Dis. ST-233	
		 Rif. TPIDL 073670C-031-STC-3290-234 TECHNIP ITALY DIREZIONE LAVORI S.p.A.		Comm. NR/17350/R-L01 -L02-L05-L06	

Foglio  
**2**  
di 3  
Scala  
**1:50**

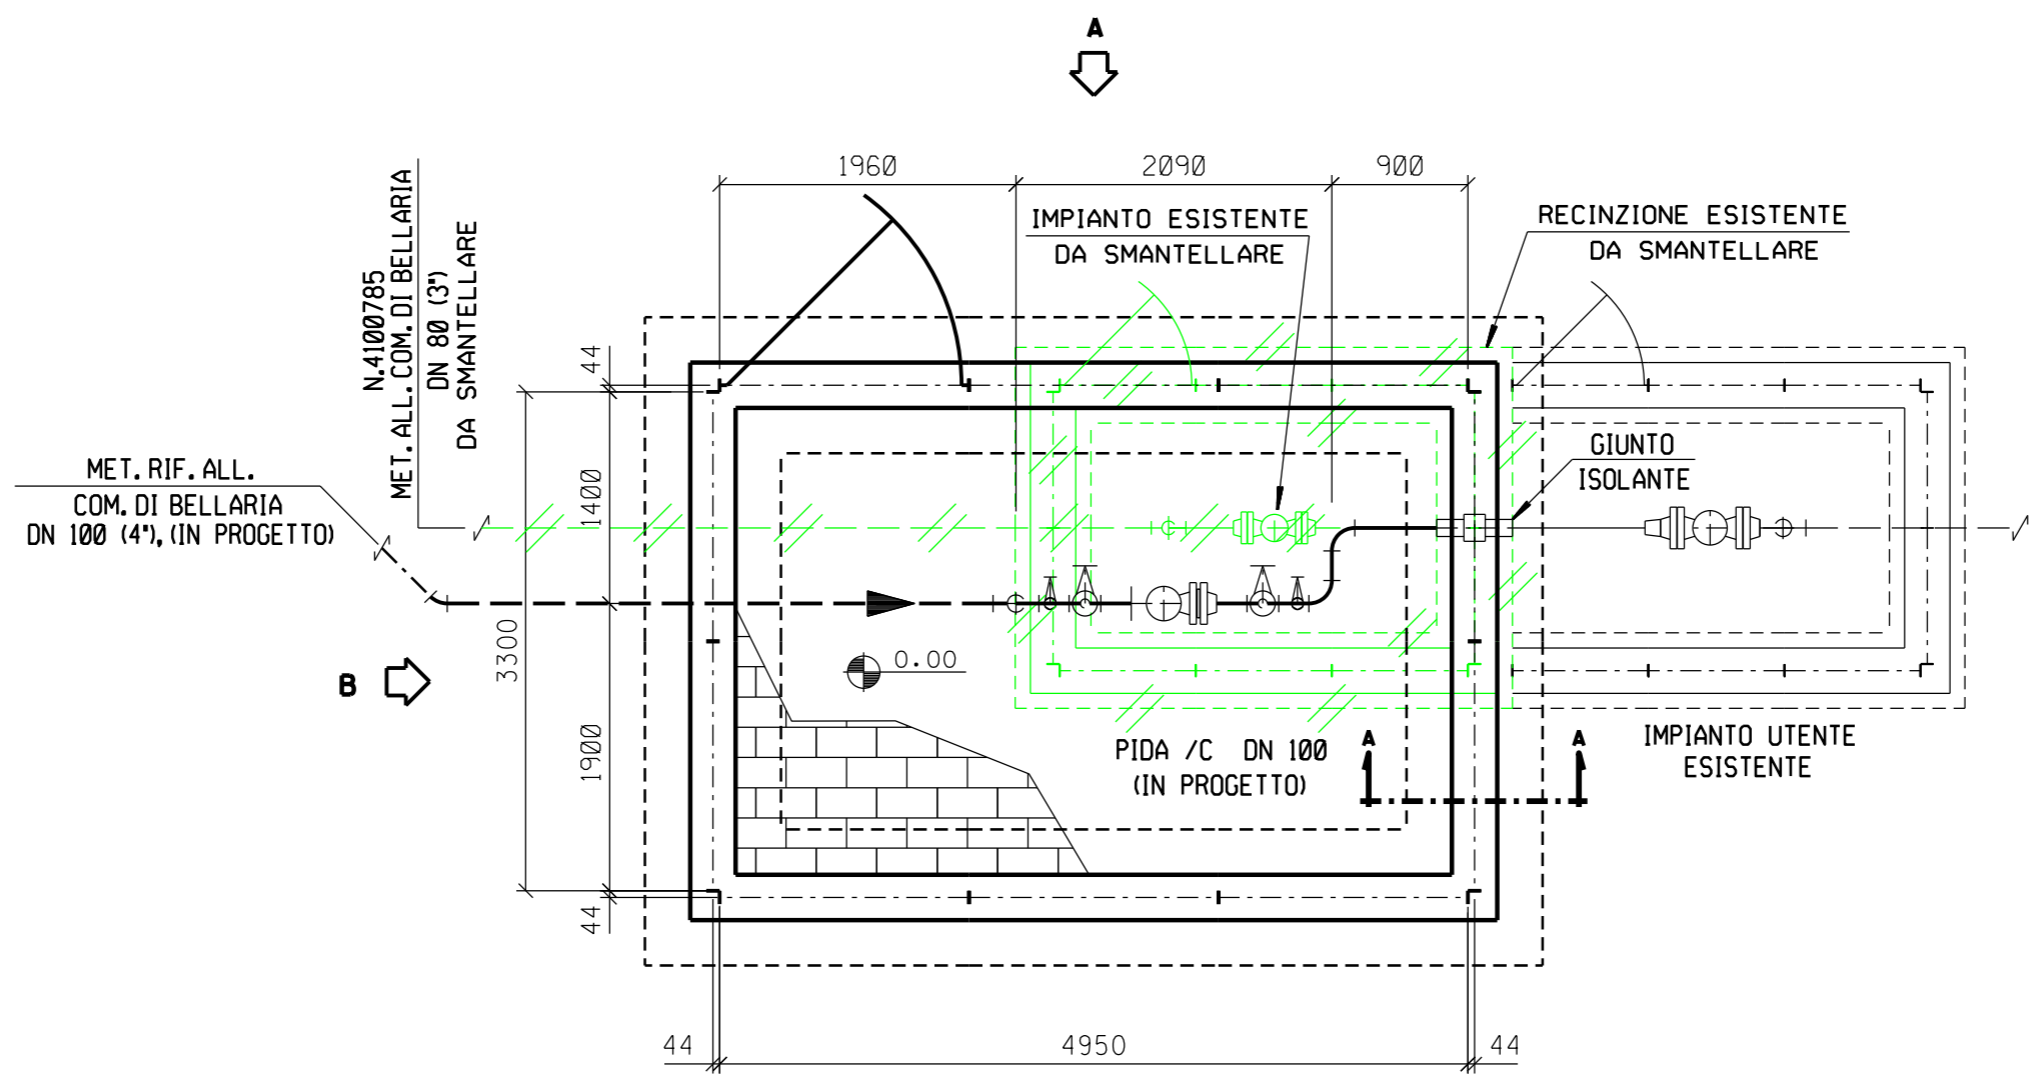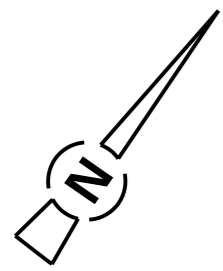

**PIANTA**



SCALA = 1:50


Il presente disegno e' di proprieta' aziendale - La Societa' tutelera' i propri diritti a termine di legge.

# RIFACIMENTO METANODOTTO RAVENNA - CHIETI, TRATTO RAVENNA - JESI DN 650 (26"), DP 75 bar ED OPERE CONNESSE


MET. RIF. ALL. COM. DI BELLARIA DN 100 (4")  
PIDAC DN 100 (4") - BELLARIA-IGEA MARINA Loc. VIA ARTURO FERRARIN  
PROSPETTI

0	15/04/2018	EMISSIONE	M. CAGLIERO	M. FORNAROLI	V. FORLIVEST G. GIOVANNINI
REV.	DATA	DESCRIZIONE	ELABORATO	VERIFICATO	APPROVATO AUTORIZZATO
PROPRIETARIO		PROGETTISTA		Dis. ST-233	
				Comm. NR/17350/R-L01 -L02-L05-L06	
		Rif. TPIDL. 073670C-031-STC-3290-234 TECHNIP ITALY DIREZIONE LAVORI S.p.A.		Scala 1:50	


Foglio  
**3**  
di 3  
Scala  
**1:50**

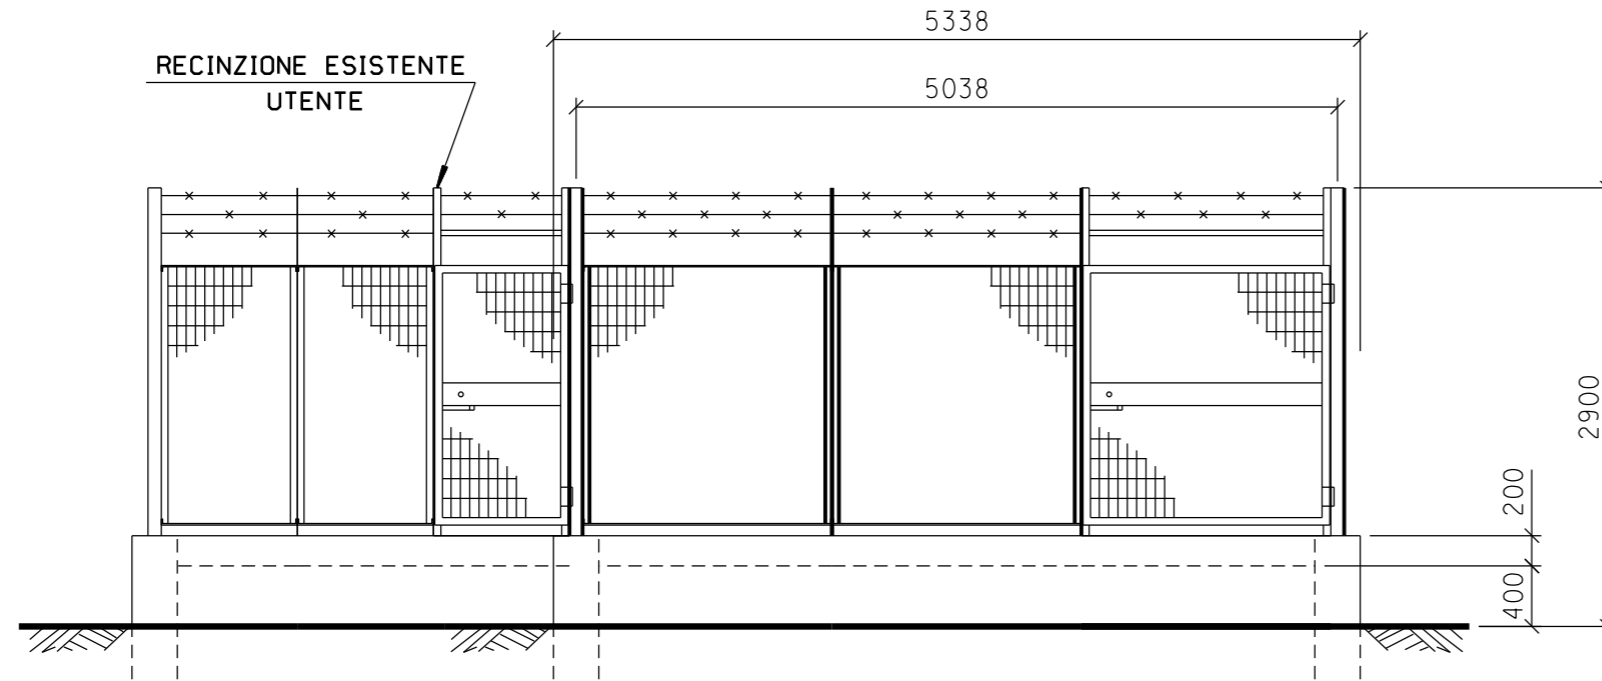


**PROSPETTO A**

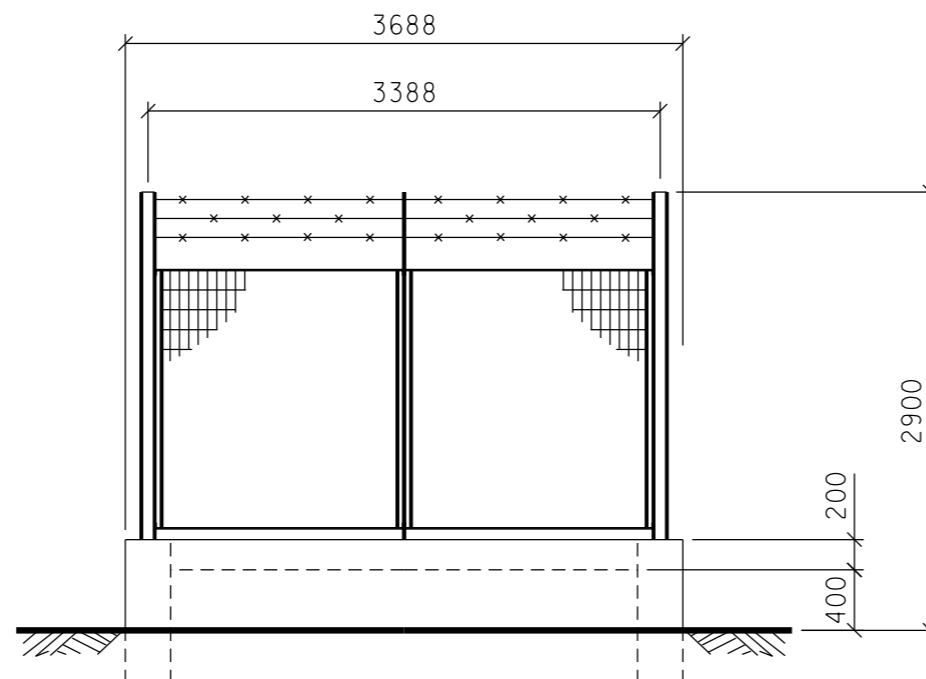

**PROSPETTO B**

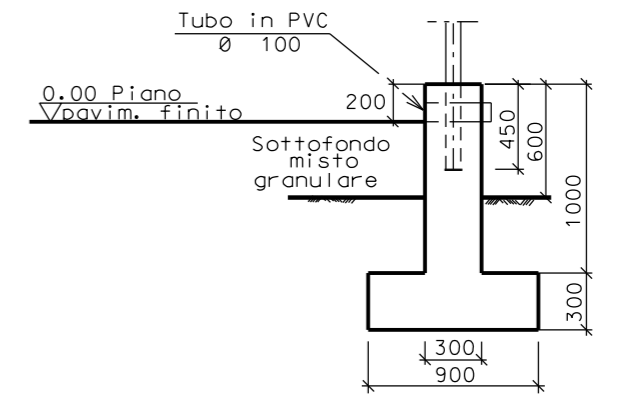

**SEZIONE A - A**

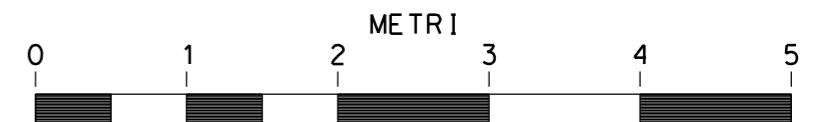

SCALA = 1:50

Il presente disegno e' di proprieta' aziendale - La Societa' tutelera' i propri diritti a termine di legge.