


Il presente disegno e' di proprieta' aziendale - La Societa' tutelera' i propri diritti a termine di legge.

DOCUMENTI DI RIFERIMENTO	N

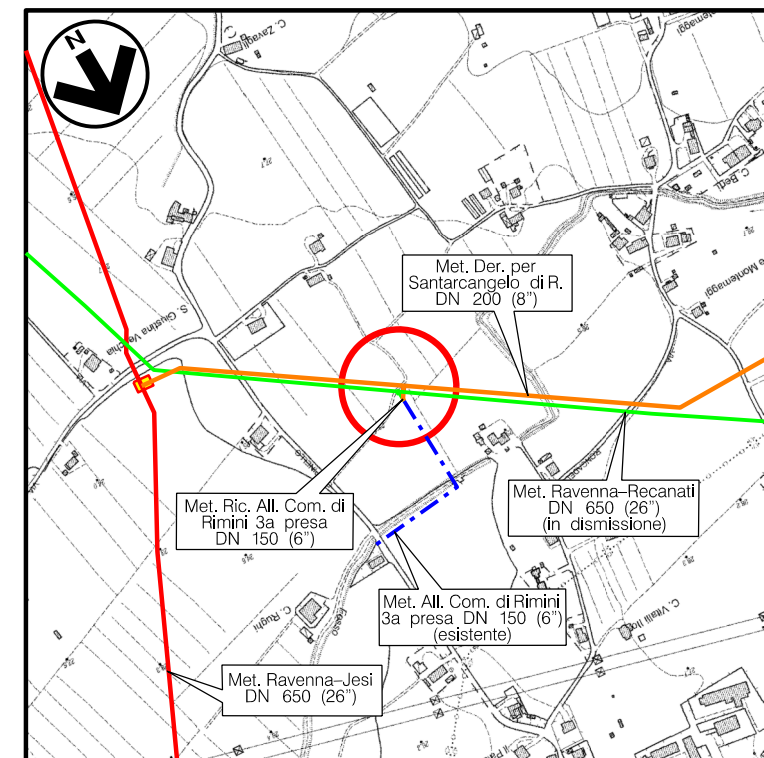

COROGRAFIA Scala 1:10.000
CTR F.256102

0	15/04/2018	EMISSIONE	M. CAGLIERO	M. FORNAROLI	V. FORLIVESI G. GIOVANNINI			
REV.	DATA	DESCRIZIONE	ELABORATO	VERIFICATO	APPROVATO AUTORIZZATO			
PROPRIETARIO 		PROGETTISTA  Rif TPIDL: 073670C-031-STC-3290-237 TECHNIP ITALY DIREZIONE LAVORI S.p.A.		Dis. ST-236 Fg. 1 di 3				
RIFACIMENTO METANODOTTO RAVENNA - CHIETI TRATTO RAVENNA - JESI DN 650 (26"), DP 75 bar ED OPERE CONNESSE			Comm. NR/17350/R-L01 -L02-L05-L06					
			INDICE <table border="1"> <tr> <td>0</td> <td></td> <td></td> <td></td> <td></td> <td></td> </tr> </table>			0		
0								
MET. DER. PER SANTARCANGELO DI ROMAGNA DN 200 (8") PIDS - PIDA /C n.1 DN 150 (6") - RIMINI Loc. VIA CARPINELLO PLANIMETRIA E PROSPETTI			Scala 1:50 Sostituisce il Sostituito dal					



RIFACIMENTO METANODOTTO RAVENNA - CHIETI, TRATTO RAVENNA - JESI DN 650 (26"), DP 75 bar ED OPERE CONNESSE

MET. DER. PER SANTARCANGELO DI ROMAGNA DN 200 (8")
PIDS - PIDA /C n.1 DN 150 (6") - RIMINI Loc. VIA CARPINELLO
PLANIMETRIA


0	15/04/2018	EMISSIONE	M. CAGLIERO	M.FORNAROLI	V.FORLIVEST G.GIOVANNINI
REV.	DATA	DESCRIZIONE	ELABORATO	VERIFICATO	APPROVATO AUTORIZZATO
PROPRIETARIO		PROGETTISTA		Dis. ST-236	
				Comm. NR/17350/R-L01 -L02-L05-L06	
		Rif. TPIDL. 073670C-031-STC-3290-237 TECHNIP ITALY DIREZIONE LAVORI S.p.A.		Scala 1:50	

Foglio
2
di 3

Il presente disegno e' di proprieta' aziendale - La Societa' tutelera' i propri diritti a termine di legge.

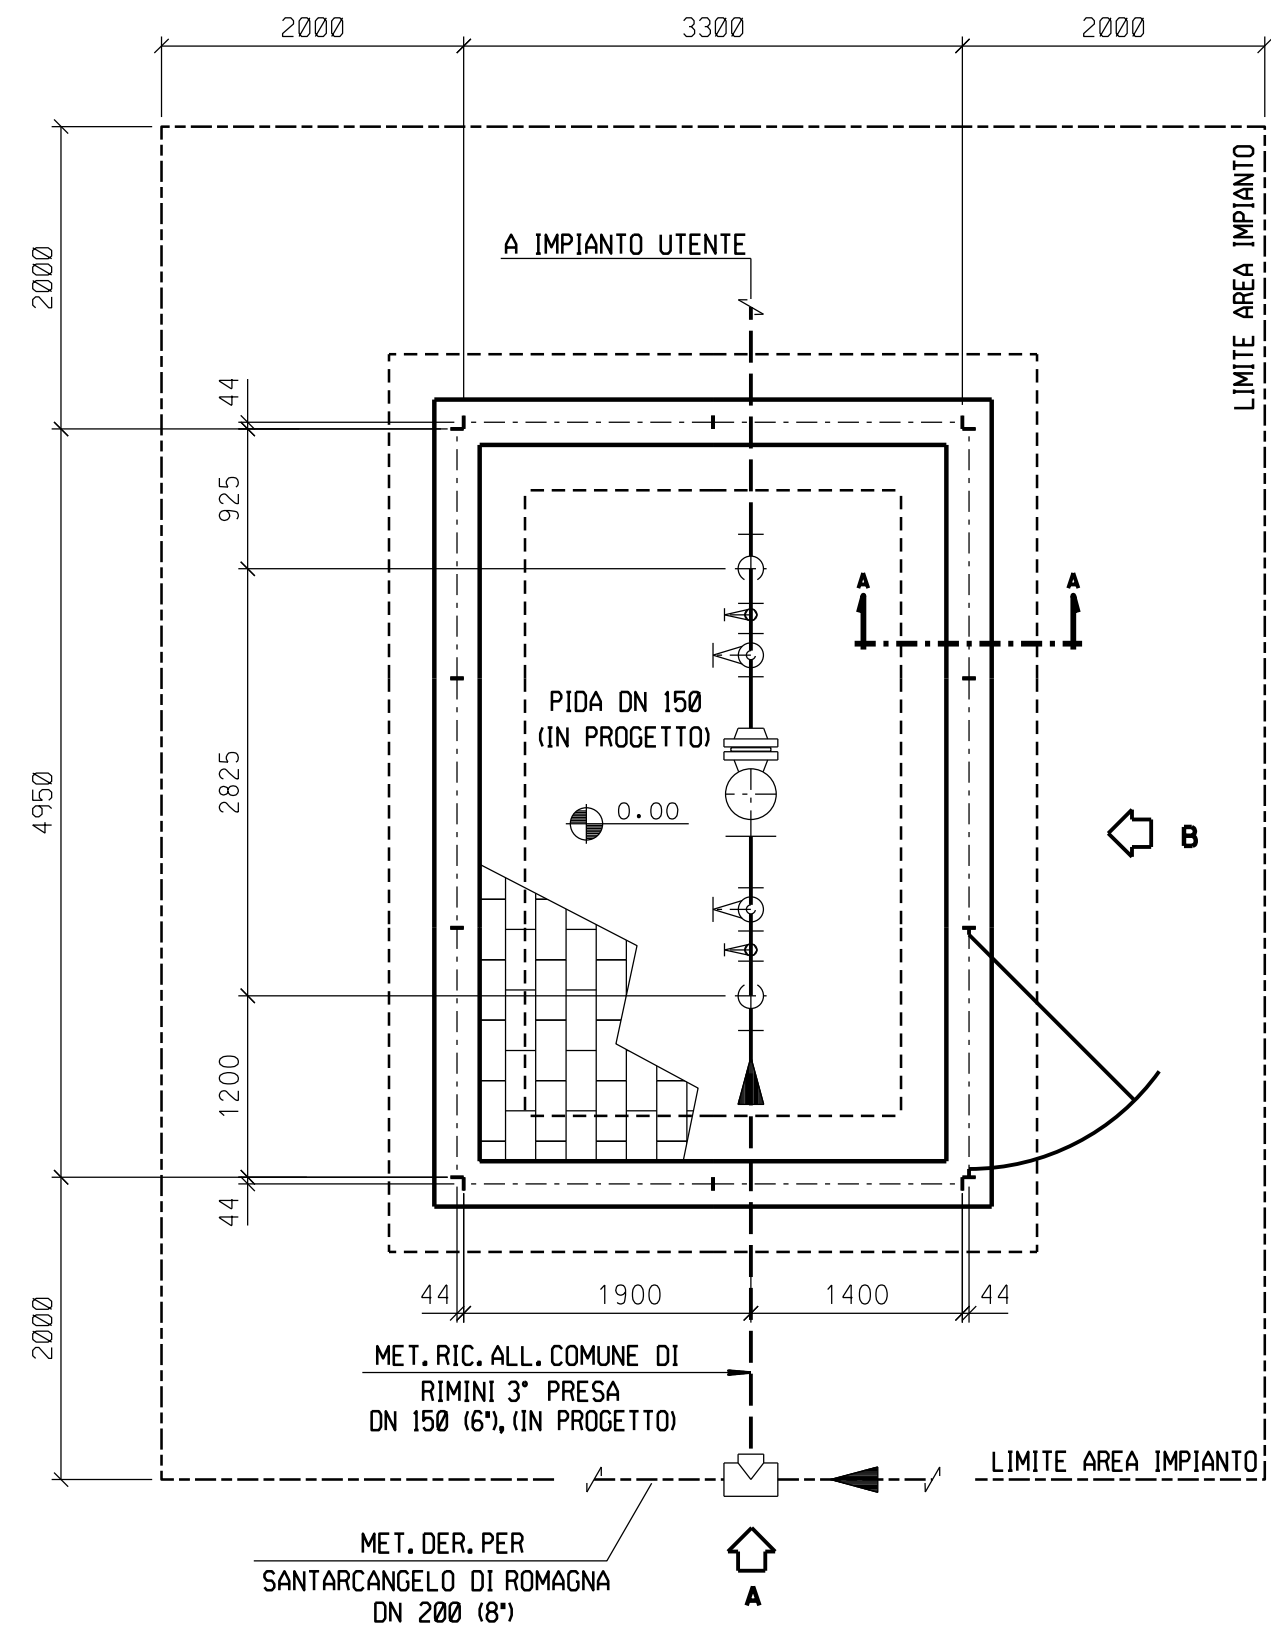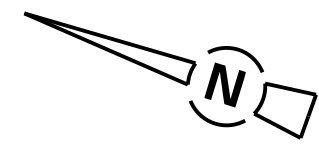

PIANTA

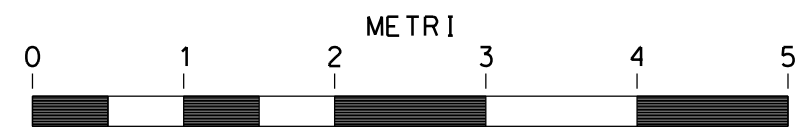


SCALA = 1:50

RIFACIMENTO METANODOTTO RAVENNA - CHIETI, TRATTO RAVENNA - JESI DN 650 (26"), DP 75 bar ED OPERE CONNESSE


MET. DER. PER SANTARCANGELO DI ROMAGNA DN 200 (8")
PIDS - PIDA /C n.1 DN 150 (6") - RIMINI Loc. VIA CARPINELLO
PROSPETTI

0	15/04/2018	EMISSIONE	M. CAGLIERO	M. FORNAROLI	V. FORLIVESTI G. GIOVANNINI
REV.	DATA	DESCRIZIONE	ELABORATO	VERIFICATO	APPROVATO AUTORIZZATO
PROPRIETARIO		PROGETTISTA		Dis. ST-236	
				Comm. NR/17350/R-L01 -L02-L05-L06	
		Rif. TPIDL - 073670C-031-STC-3290-237 TECHNIP ITALY DIREZIONE LAVORI S.p.A.		Scala 1:50	


Foglio
3
di 3

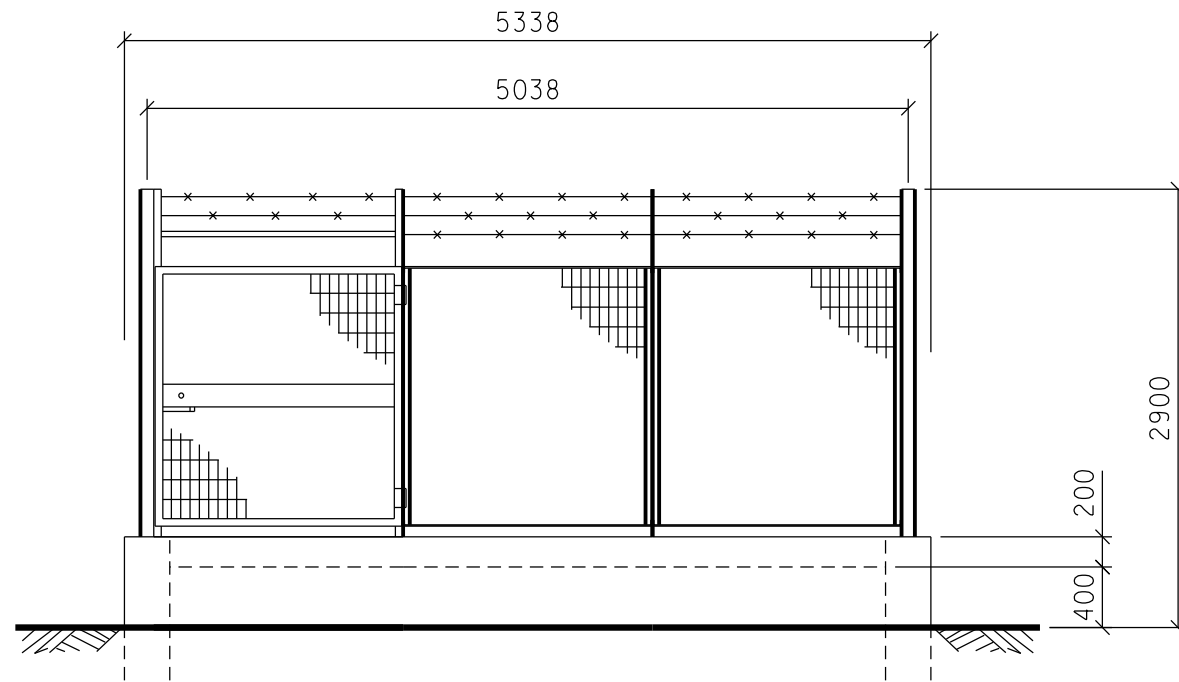


PROSPETTO B

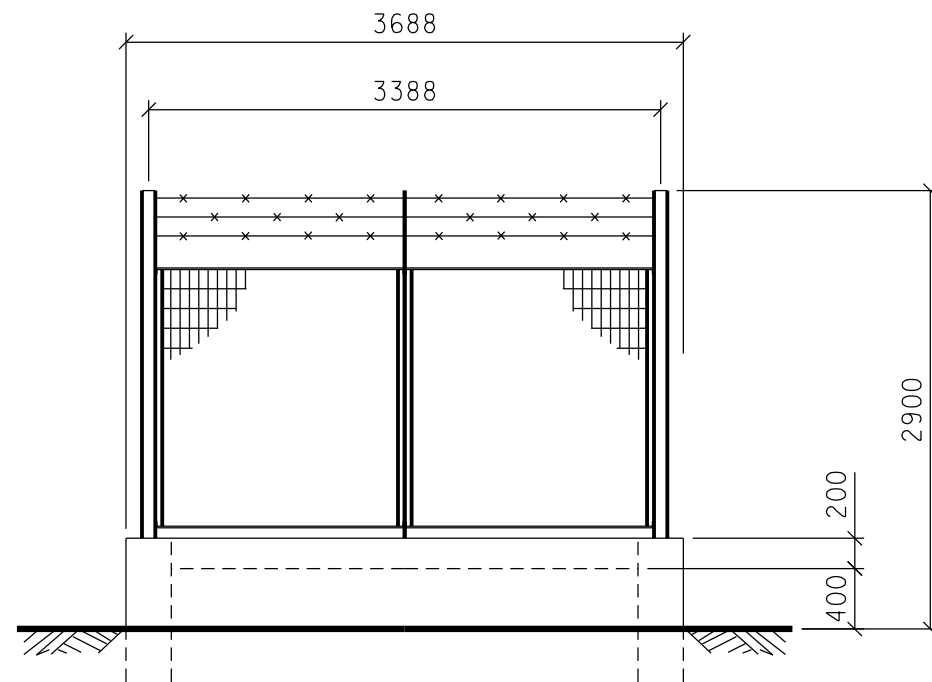

PROSPETTO A

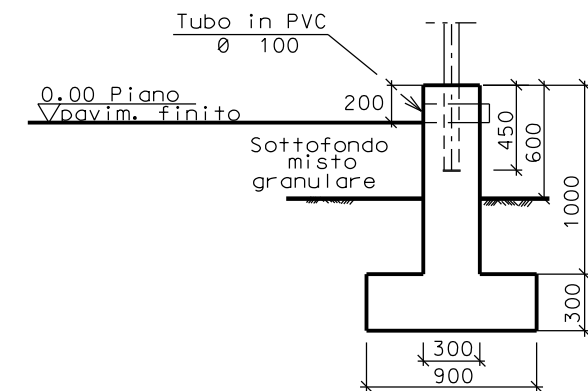

SEZIONE A - A

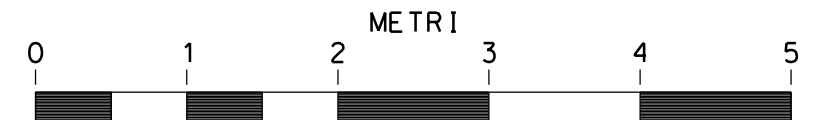

SCALA = 1:50

Il presente disegno e' di proprieta' aziendale - La Societa' tutelera' i propri diritti a termine di legge.