



Il presente disegno e' di proprieta' aziendale - La Societa' tutelera' i propri diritti a termine di legge.

DOCUMENTI DI RIFERIMENTO	N

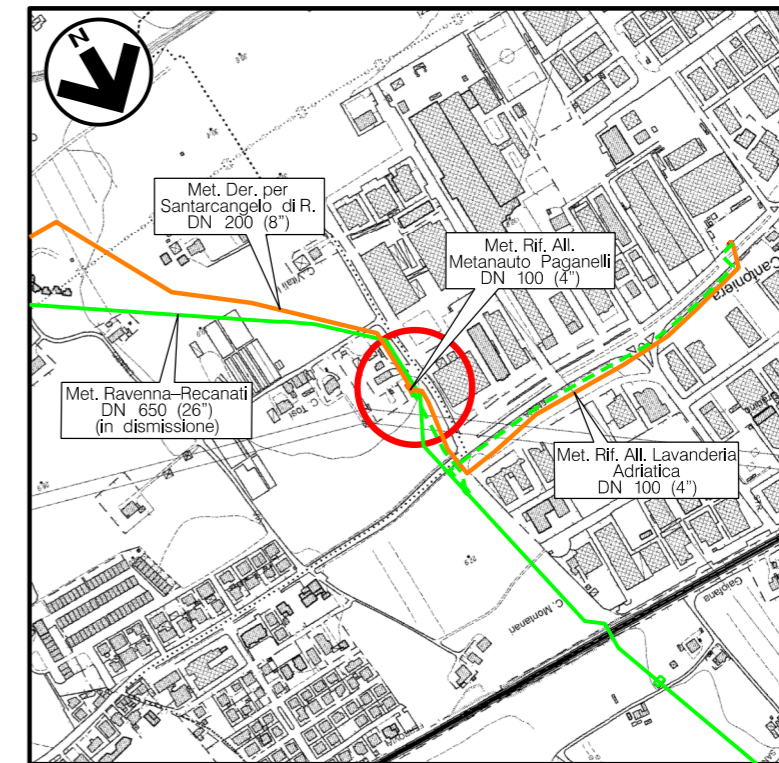

COROGRAFIA Scala 1:10.000  
CTR F.256102



0	15/04/2018	EMISSIONE	M. CAGLIERO	M. FORNAROLI	V. FORLIVESI G. GIOVANNINI			
REV.	DATA	DESCRIZIONE	ELABORATO	VERIFICATO	APPROVATO AUTORIZZATO			
PROPRIETARIO 		PROGETTISTA  Rif TPIDL: 073670C-031-STC-3290-238 TECHNIP ITALY DIREZIONE LAVORI S.p.A.		Dis. <b>ST-237</b> Fg. <b>1</b> di <b>3</b>				
<b>RIFACIMENTO METANODOTTO RAVENNA - CHIETI          TRATTO RAVENNA - JESI          DN 650 (26"), DP 75 bar          ED OPERE CONNESSE</b>			Comm. NR/17350/R-L01 -L02-L05-L06					
			INDICE <table border="1"> <tr> <td>0</td> <td></td> <td></td> <td></td> <td></td> <td></td> </tr> </table>			0		
0								
MET. DER. PER SANTARCANGELO DI ROMAGNA DN 200 (8") MET. RIF. ALL. METANAUTO PAGANELLI - PIDS - PIDA /C n.2 DN 100(4") RIMINI Loc. VIA MONTALACCIO - PLANIMETRIA E PROSPETTI			Sostituisce il ..... Sostituito dal .....					

# RIFACIMENTO METANODOTTO RAVENNA - CHIETI, TRATTO RAVENNA - JESI DN 650 (26"), DP 75 bar ED OPERE CONNESSE


MET. DER. PER SANTARCANGELO DI ROMAGNA DN 200 (8")  
 MET. RIF. ALL. METANAUTO PAGANELLI - PIDS - PIDA / C. n.2 DN 100(4")  
 RIMINI Loc. VIA MONTALACCIO - PLANIMETRIA

0	15/04/2018	EMISSIONE	M. CAGLIERO	M. FORNAROLI	V. FORLIVEST G. GIOVANNINI
REV.	DATA	DESCRIZIONE	ELABORATO	VERIFICATO	APPROVATO AUTORIZZATO
PROPRIETARIO		PROGETTISTA		Dis. ST-237	
				Comm. NR/17350/R-L01 -L02-L05-L06	
		Rif. TPIDL. 073670C-031-STC-3290-238 TECHNIP ITALY DIREZIONE LAVORI S.p.A.		Scala 1:50	

Foglio  
**2**  
 di 3

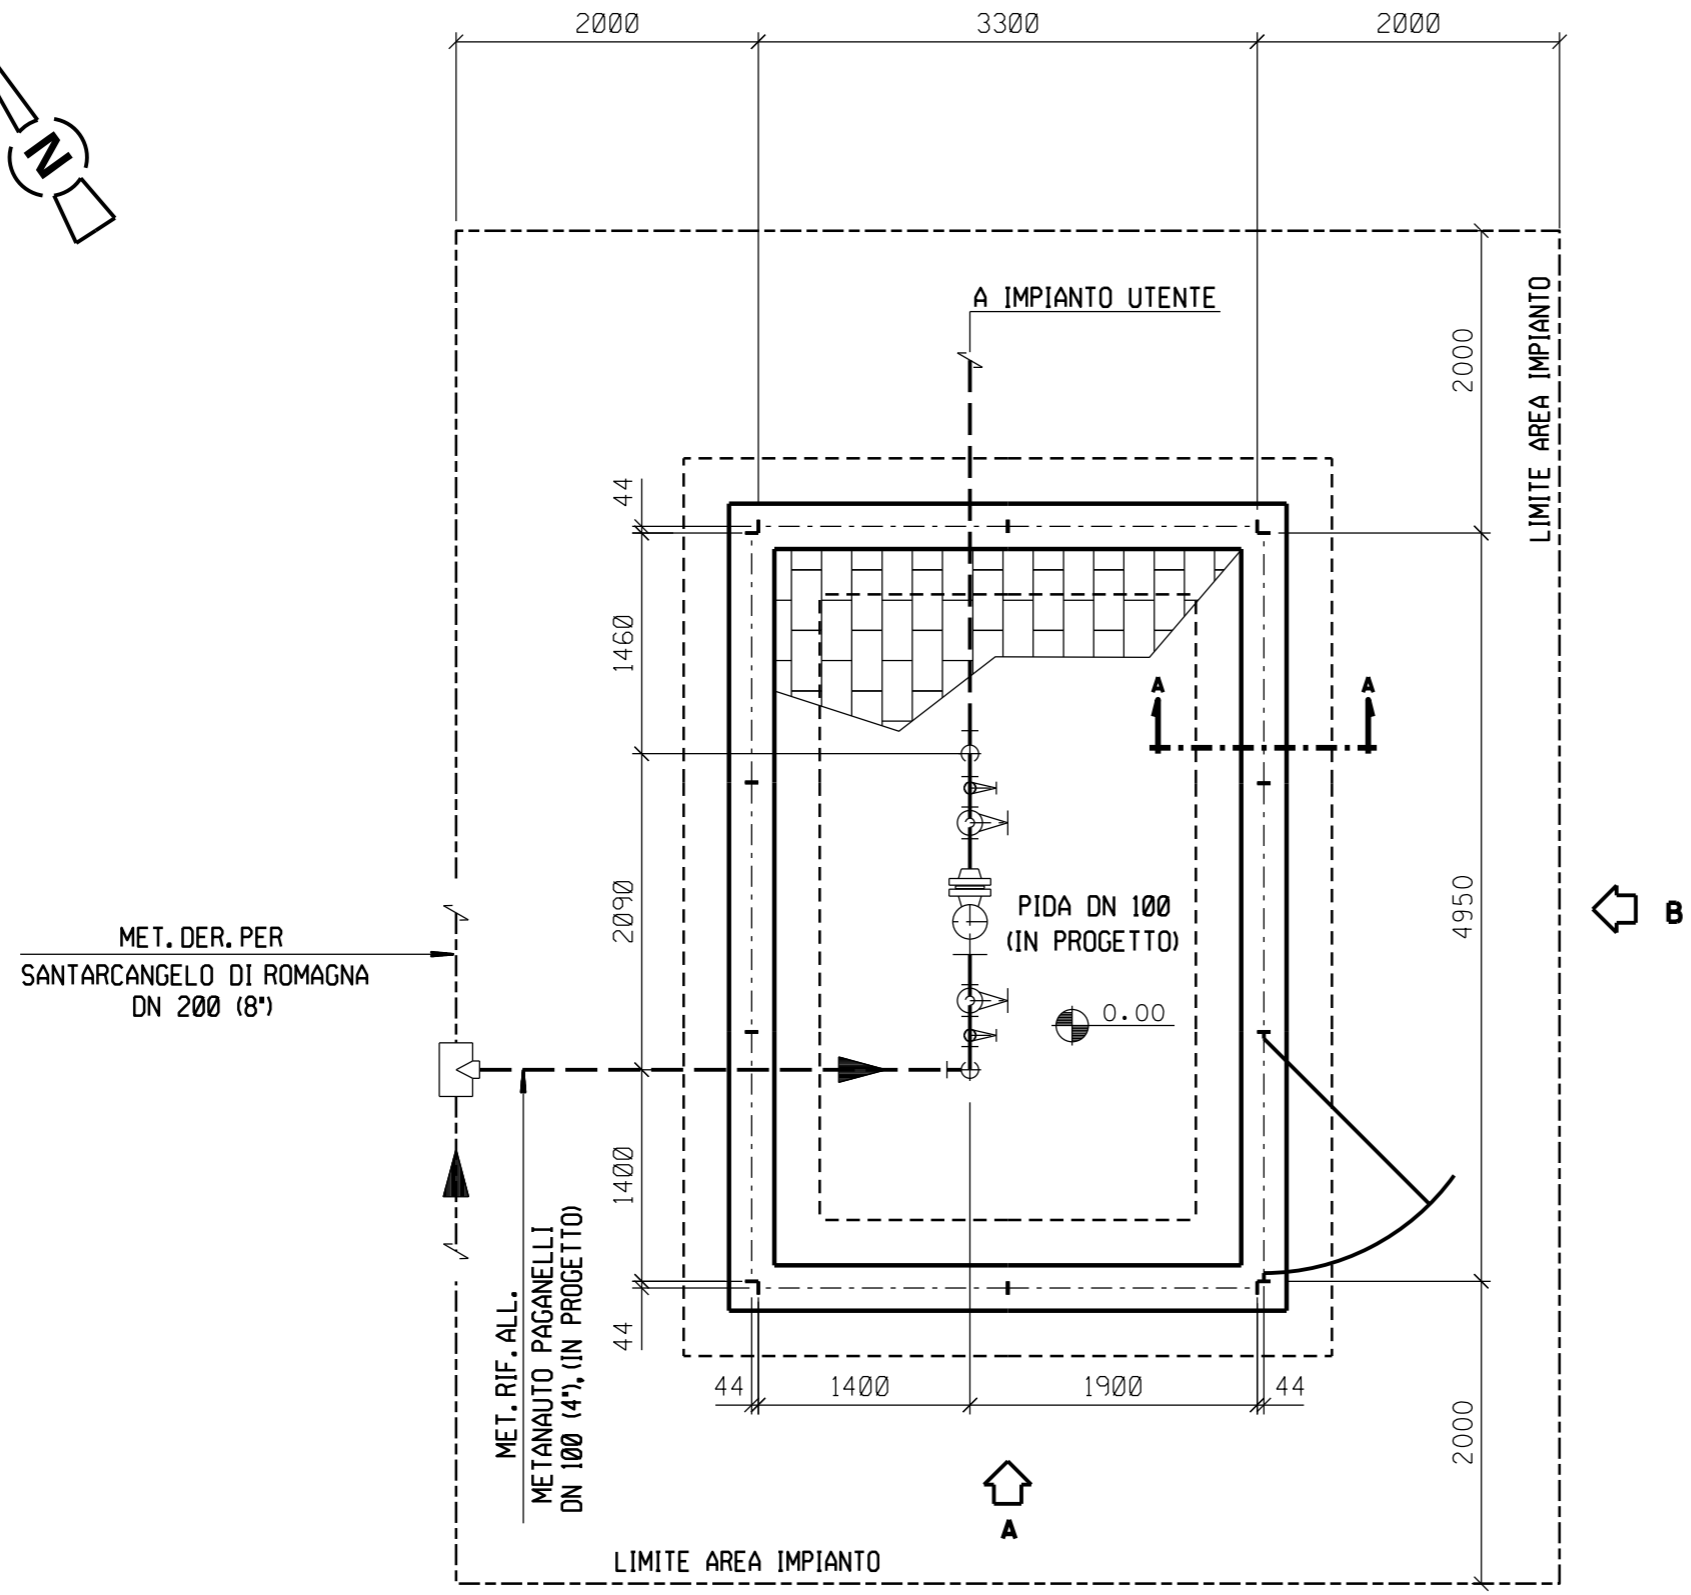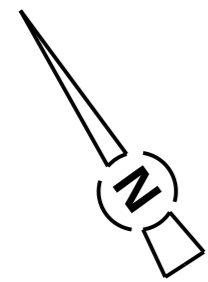

PIANTA

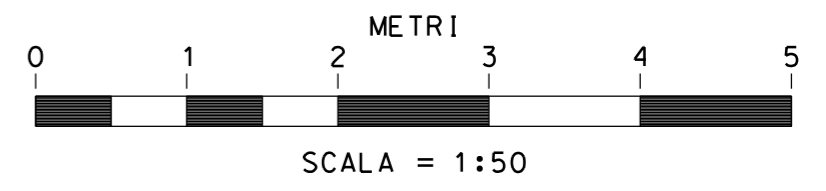


Il presente disegno e' di proprieta' aziendale - La Societa' tutelera' i propri diritti a termine di legge.

# RIFACIMENTO METANODOTTO RAVENNA - CHIETI, TRATTO RAVENNA - JESI DN 650 (26"), DP 75 bar ED OPERE CONNESSE


MET. DER. PER SANTARCANGELO DI ROMAGNA DN 200 (8")  
MET. RIF. ALL. METANAUTO PAGANELLI - PIDS - PIDA / C. n. 2 DN 100(4")  
RIMINI Loc. VIA MONTALACCIO - PROSPETTI

0	15/04/2018	EMISSIONE	M. CAGLIERO	M. FORNAROLI	V. FORLIVEST G. GIOVANNINI
REV.	DATA	DESCRIZIONE	ELABORATO	VERIFICATO	APPROVATO AUTORIZZATO
PROPRIETARIO		PROGETTISTA		Dis. ST-237	
		 Rif. TPIDL - 073670C-031-STC-3290-238 TECHNIP ITALY DIREZIONE LAVORI S.p.A.		Comm. NR/17350/R-L01 -L02-L05-L06	


Foglio  
**3**  
di 3  
Scala  
**1:50**

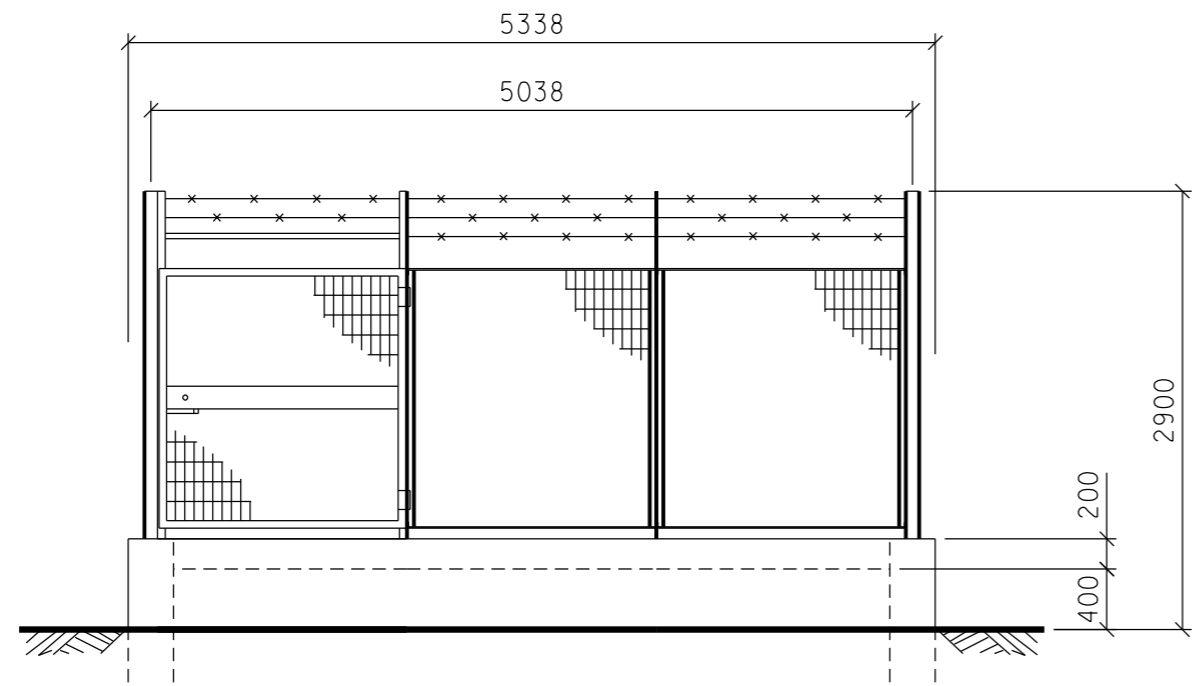


**PROSPETTO B**

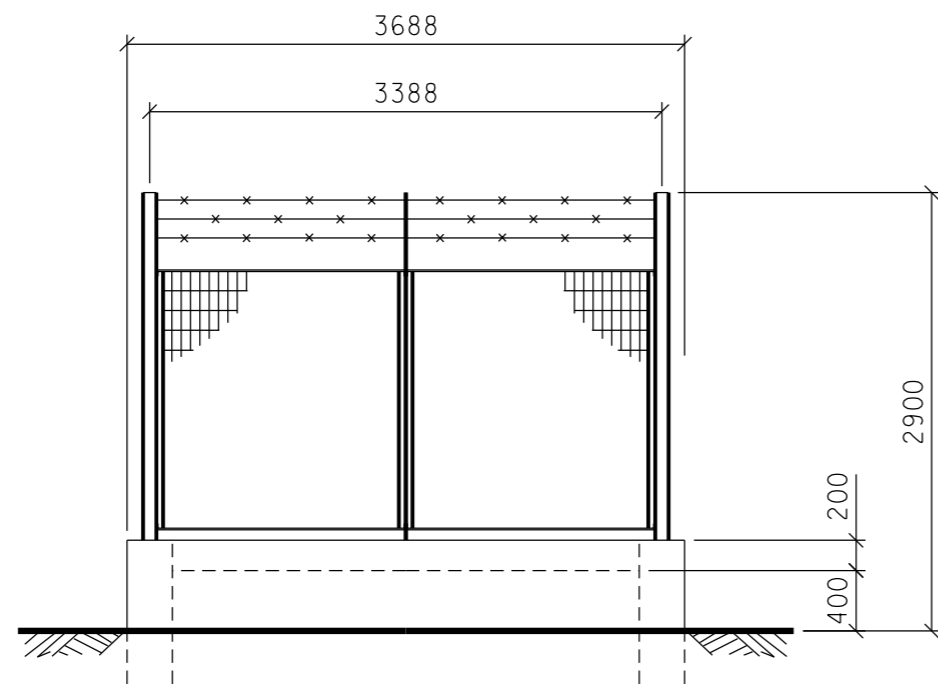

**PROSPETTO A**

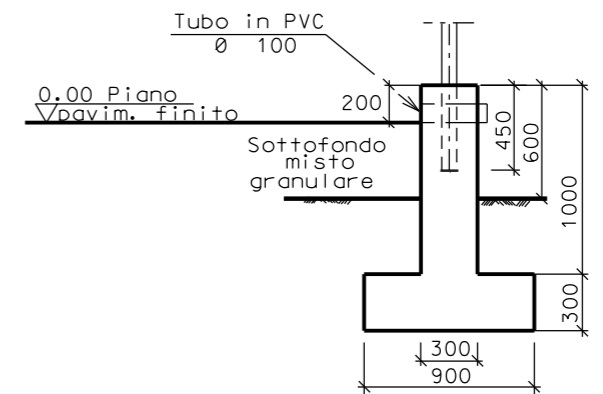

**SEZIONE A - A**

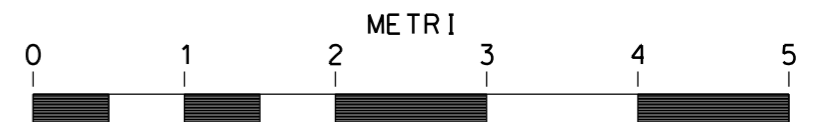

SCALA = 1:50

Il presente disegno e' di proprieta' aziendale - La Societa' tutelera' i propri diritti a termine di legge.