


Il presente disegno e' di proprieta' aziendale - La Societa' tutelera' i propri diritti a termine di legge.

DOCUMENTI DI RIFERIMENTO	N

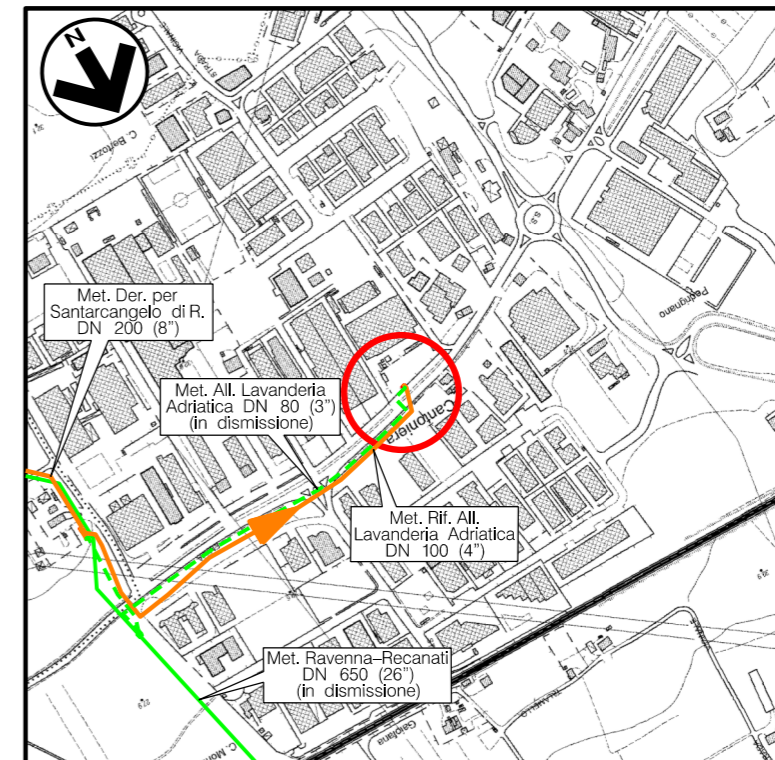

COROGRAFIA Scala 1:10.000
CTR F.256102



0	15/04/2018	EMISSIONE	M. CAGLIERO	M. FORNAROLI	V. FORLIVESI G. GIOVANNINI
REV.	DATA	DESCRIZIONE	ELABORATO	VERIFICATO	APPROVATO AUTORIZZATO
PROPRIETARIO 		PROGETTISTA  Rif TPIDL: 073670C-031-STC-3290-239 TECHNIP ITALY DIREZIONE LAVORI S.p.A.		Dis. ST-238 Fg. 1 di 3	
RIFACIMENTO METANODOTTO RAVENNA - CHIETI TRATTO RAVENNA - JESI DN 650 (26"), DP 75 bar ED OPERE CONNESSE			Comm. NR/17350/R-L01 -L02-L05-L06		
			INDICE 0		
MET. DER. PER SANTARCANGELO DI ROMAGNA DN200 (8") MET.RIF.ALL. LAVANDERIA ADRIATICA - PIDA /C DN 100 (4") SANTARCANGELO DI R. Loc. VIA DELL'INDUSTRIA - PLANIMETRIA E PROSPETTI			Scala 1:50 Sostituisce il Sostituito dal		

RIFACIMENTO METANODOTTO RAVENNA - CHIETI, TRATTO RAVENNA - JESI DN 650 (26"), DP 75 bar ED OPERE CONNESSE


MET. DER. PER SANTARCANGELO DI ROMAGNA DN200 (8")
MET. RIF. ALL. LAVANDERIA ADRIATICA - PIDA /C DN 100 (4")
SANTARCANGELO DI R. Loc. VIA DELL'INDUSTRIA - PLANIMETRIA

0	15/04/2018	EMISSIONE	M. CAGLIERO	M. FORNAROLI	V. FORLIVESTI G. GIOVANNINI
REV.	DATA	DESCRIZIONE	ELABORATO	VERIFICATO	APPROVATO AUTORIZZATO
PROPRIETARIO		PROGETTISTA		Dis. ST-238	
		 Rif. TPIDL - 073670C-031-STC-3290-239 TECHNIP ITALY DIREZIONE LAVORI S.p.A.		Comm. NR/17350/R-L01 -L02-L05-L06	

Foglio
2
di 3
Scala
1:50

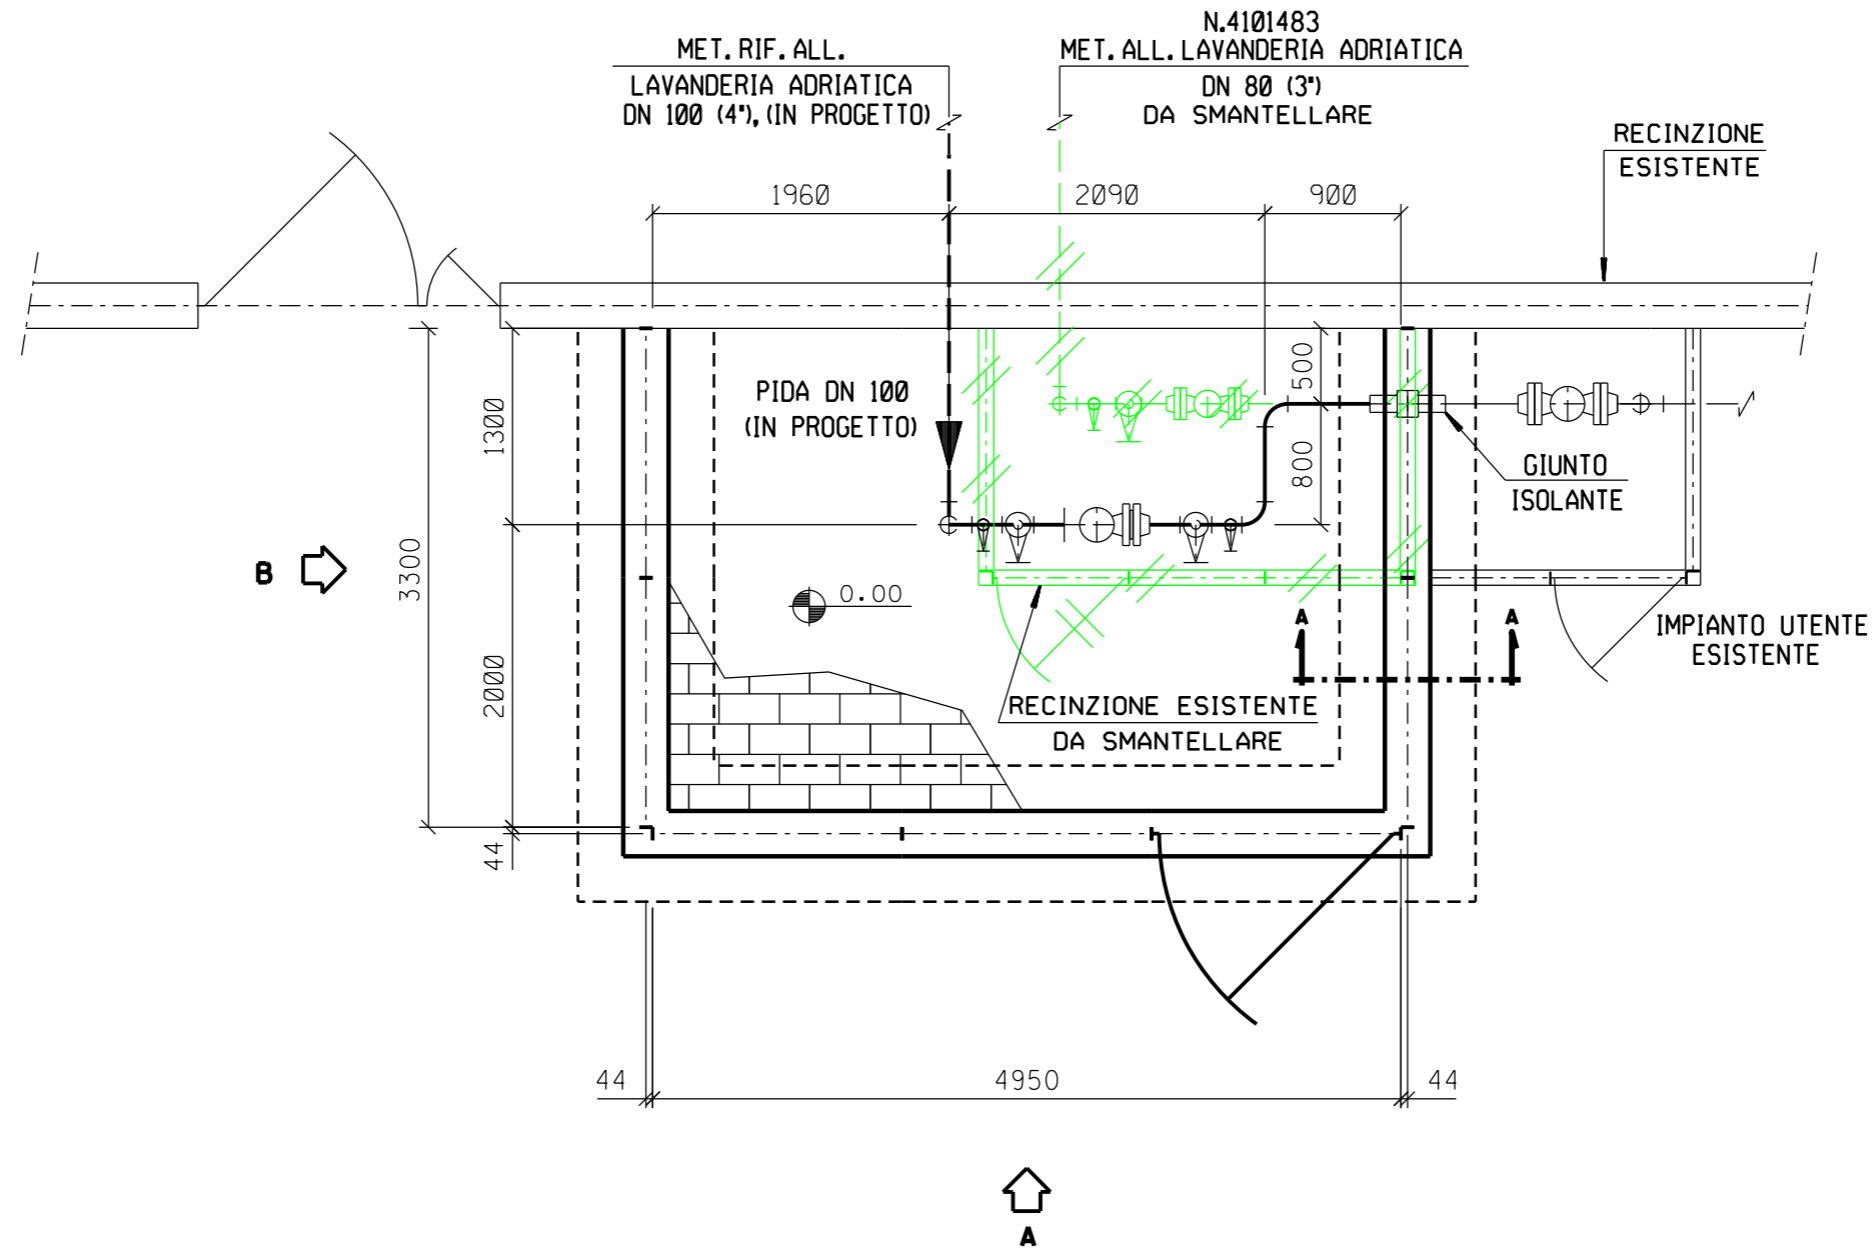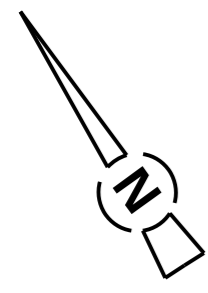

PIANTA

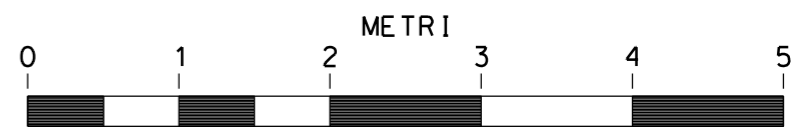

SCALA = 1:50


Il presente disegno e' di proprieta' aziendale - La Societa' tutelera' i propri diritti a termine di legge.

RIFACIMENTO METANODOTTO RAVENNA - CHIETI, TRATTO RAVENNA - JESI DN 650 (26"), DP 75 bar ED OPERE CONNESSE


MET. DER. PER SANTARCANGELO DI ROMAGNA DN200 (8")
MET. RIF. ALL. LAVANDERIA ADRIATICA - PIDA /C DN 100 (4")
SANTARCANGELO DI R. Loc. VIA DELL'INDUSTRIA - PROSPETTI

0	15/04/2018	EMISSIONE	M. CAGLIERO	M. FORNAROLI	V. FORLIVEST G. GIOVANNINI
REV.	DATA	DESCRIZIONE	ELABORATO	VERIFICATO	APPROVATO AUTORIZZATO
PROPRIETARIO		PROGETTISTA		Dis. ST-238	
				Comm. NR/17350/R-L01 -L02-L05-L06	
				Scala 1:50	


Foglio
3
di 3
Scala
1:50

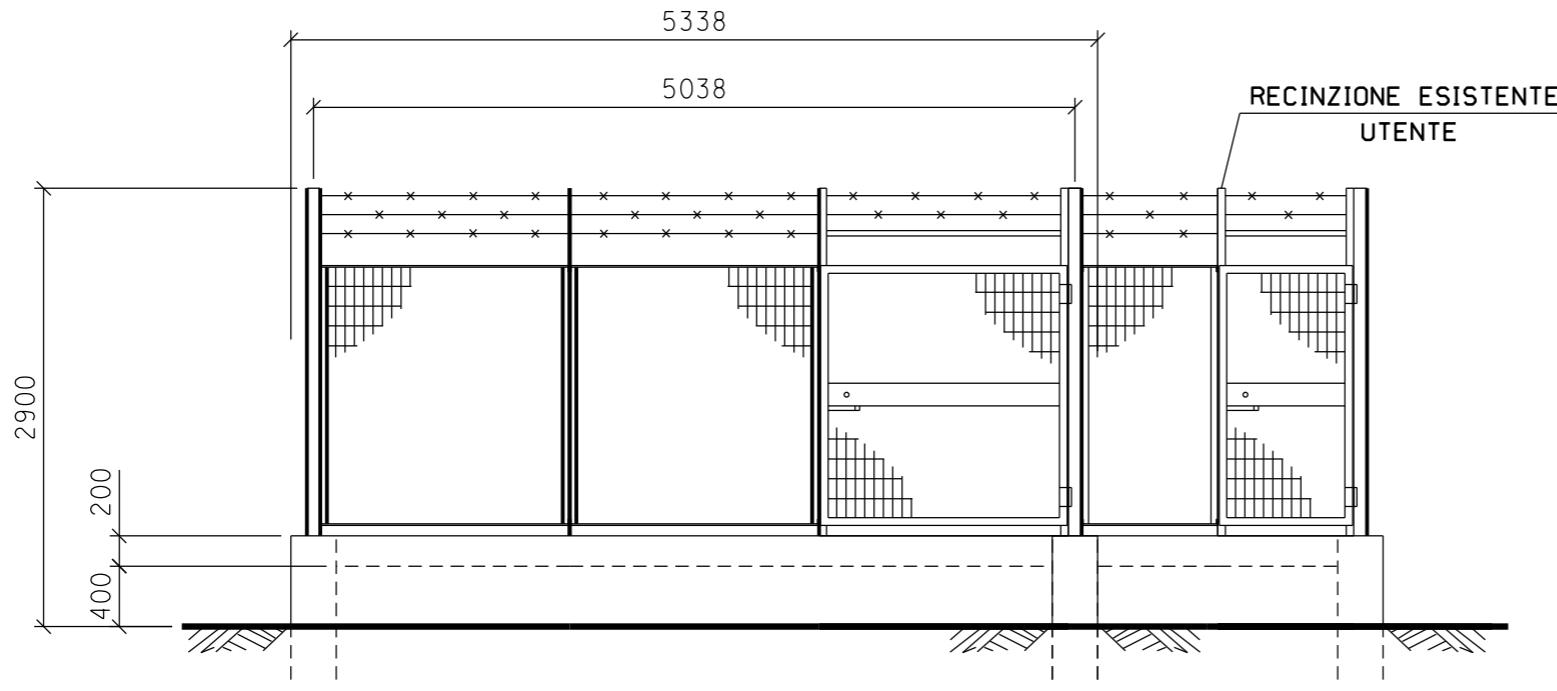


PROSPETTO A

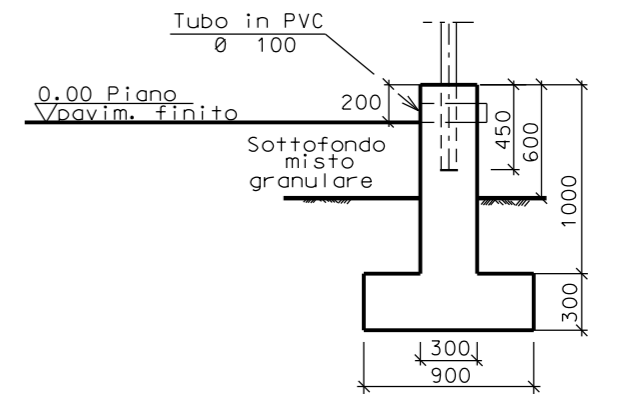

SEZIONE A - A

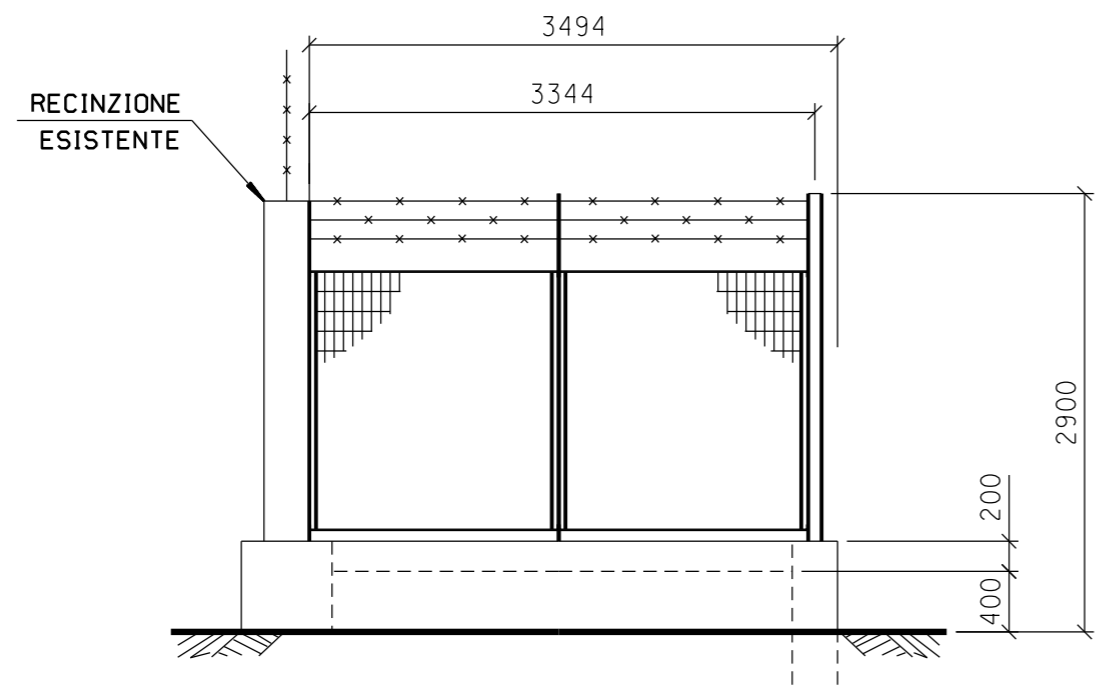

PROSPETTO B

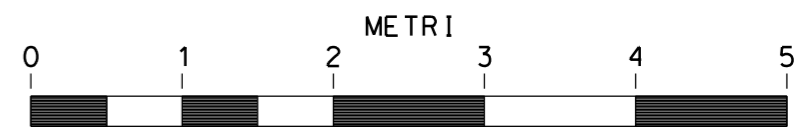

SCALA = 1:50

Il presente disegno e' di proprieta' aziendale - La Societa' tutelera' i propri diritti a termine di legge.