


Il presente disegno e' di proprieta' aziendale - La Societa' tutelera' i propri diritti a termine di legge.

DOCUMENTI DI RIFERIMENTO	N

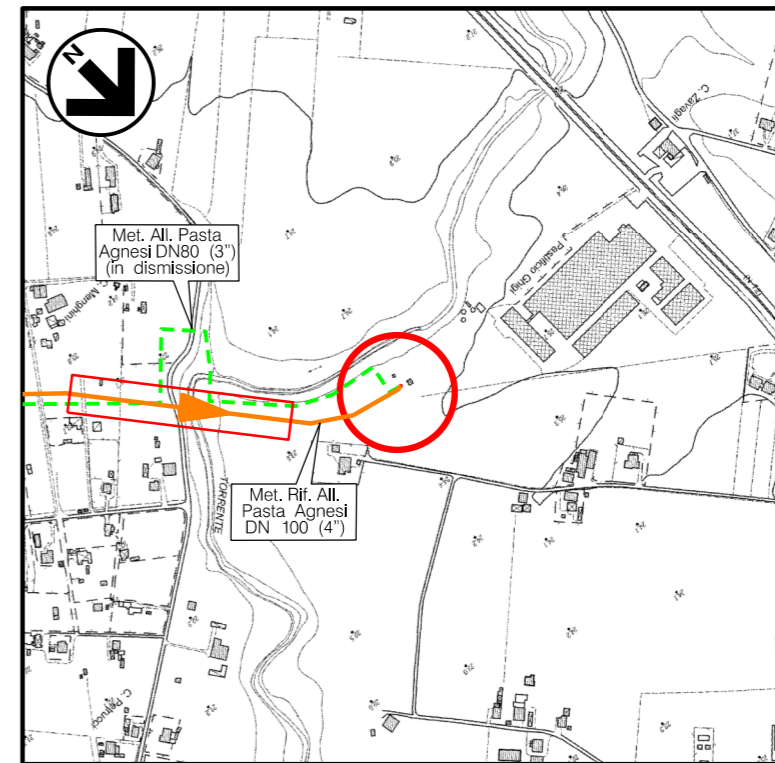

COROGRAFIA Scala 1:10.000  
CTR F.256152



0	15/04/2018	EMISSIONE	M. CAGLIERO	M. FORNAROLI	V. FORLIVESI G. GIOVANNINI						
REV.	DATA	DESCRIZIONE	ELABORATO	VERIFICATO	APPROVATO AUTORIZZATO						
PROPRIETARIO			PROGETTISTA	 Rif TPIDL: 073670C-031-STC-3290-241 TECHNIP ITALY DIREZIONE LAVORI S.p.A.							
<b>RIFACIMENTO METANODOTTO RAVENNA - CHIETI                  TRATTO RAVENNA - JESI                  DN 650 (26"), DP 75 bar                  ED OPERE CONNESSE</b>			Dis. <b>ST-240</b>								
			Fg. <b>1</b> di <b>3</b>								
			Comm. NR/17350/R-L01 -L02-L05-L06								
MET. RIF. ALL. PASTA AGNESI DN 100 (4") PIDA n.2 DN 100 (4") - RIMINI Loc. PASTIFICIO GHIGI PLANIMETRIA E PROSPETTI			INDICE <table border="1"> <tr> <td>0</td> <td></td> <td></td> <td></td> <td></td> <td></td> </tr> </table> Scala <b>1:50</b>			0					
0											
Sostituisce il .....			Sostituito dal .....								

# RIFACIMENTO METANODOTTO RAVENNA - CHIETI, TRATTO RAVENNA - JESI DN 650 (26"), DP 75 bar ED OPERE CONNESSE


MET. RIF. ALL. PASTA AGNESI DN 100 (4")  
PIDA n.2 DN 100 (4") - RIMINI Loc. PASTIFICIO GHIGI  
PLANIMETRIA

0	15/04/2018	EMISSIONE	M. CAGLIERO	M.FORNAROLI	V.FORLIVEST G.GIOVANNINI
REV.	DATA	DESCRIZIONE	ELABORATO	VERIFICATO	APPROVATO AUTORIZZATO
PROPRIETARIO		PROGETTISTA		Dis. ST-240	
		 Rif. TPIDL - 073670C-031-STC-3290-241 TECHNIP ITALY DIREZIONE LAVORI S.p.A.		Comm. NR/17350/R-L01 -L02-L05-L06	

Foglio  
**2**  
di 3  
Scala  
**1:50**

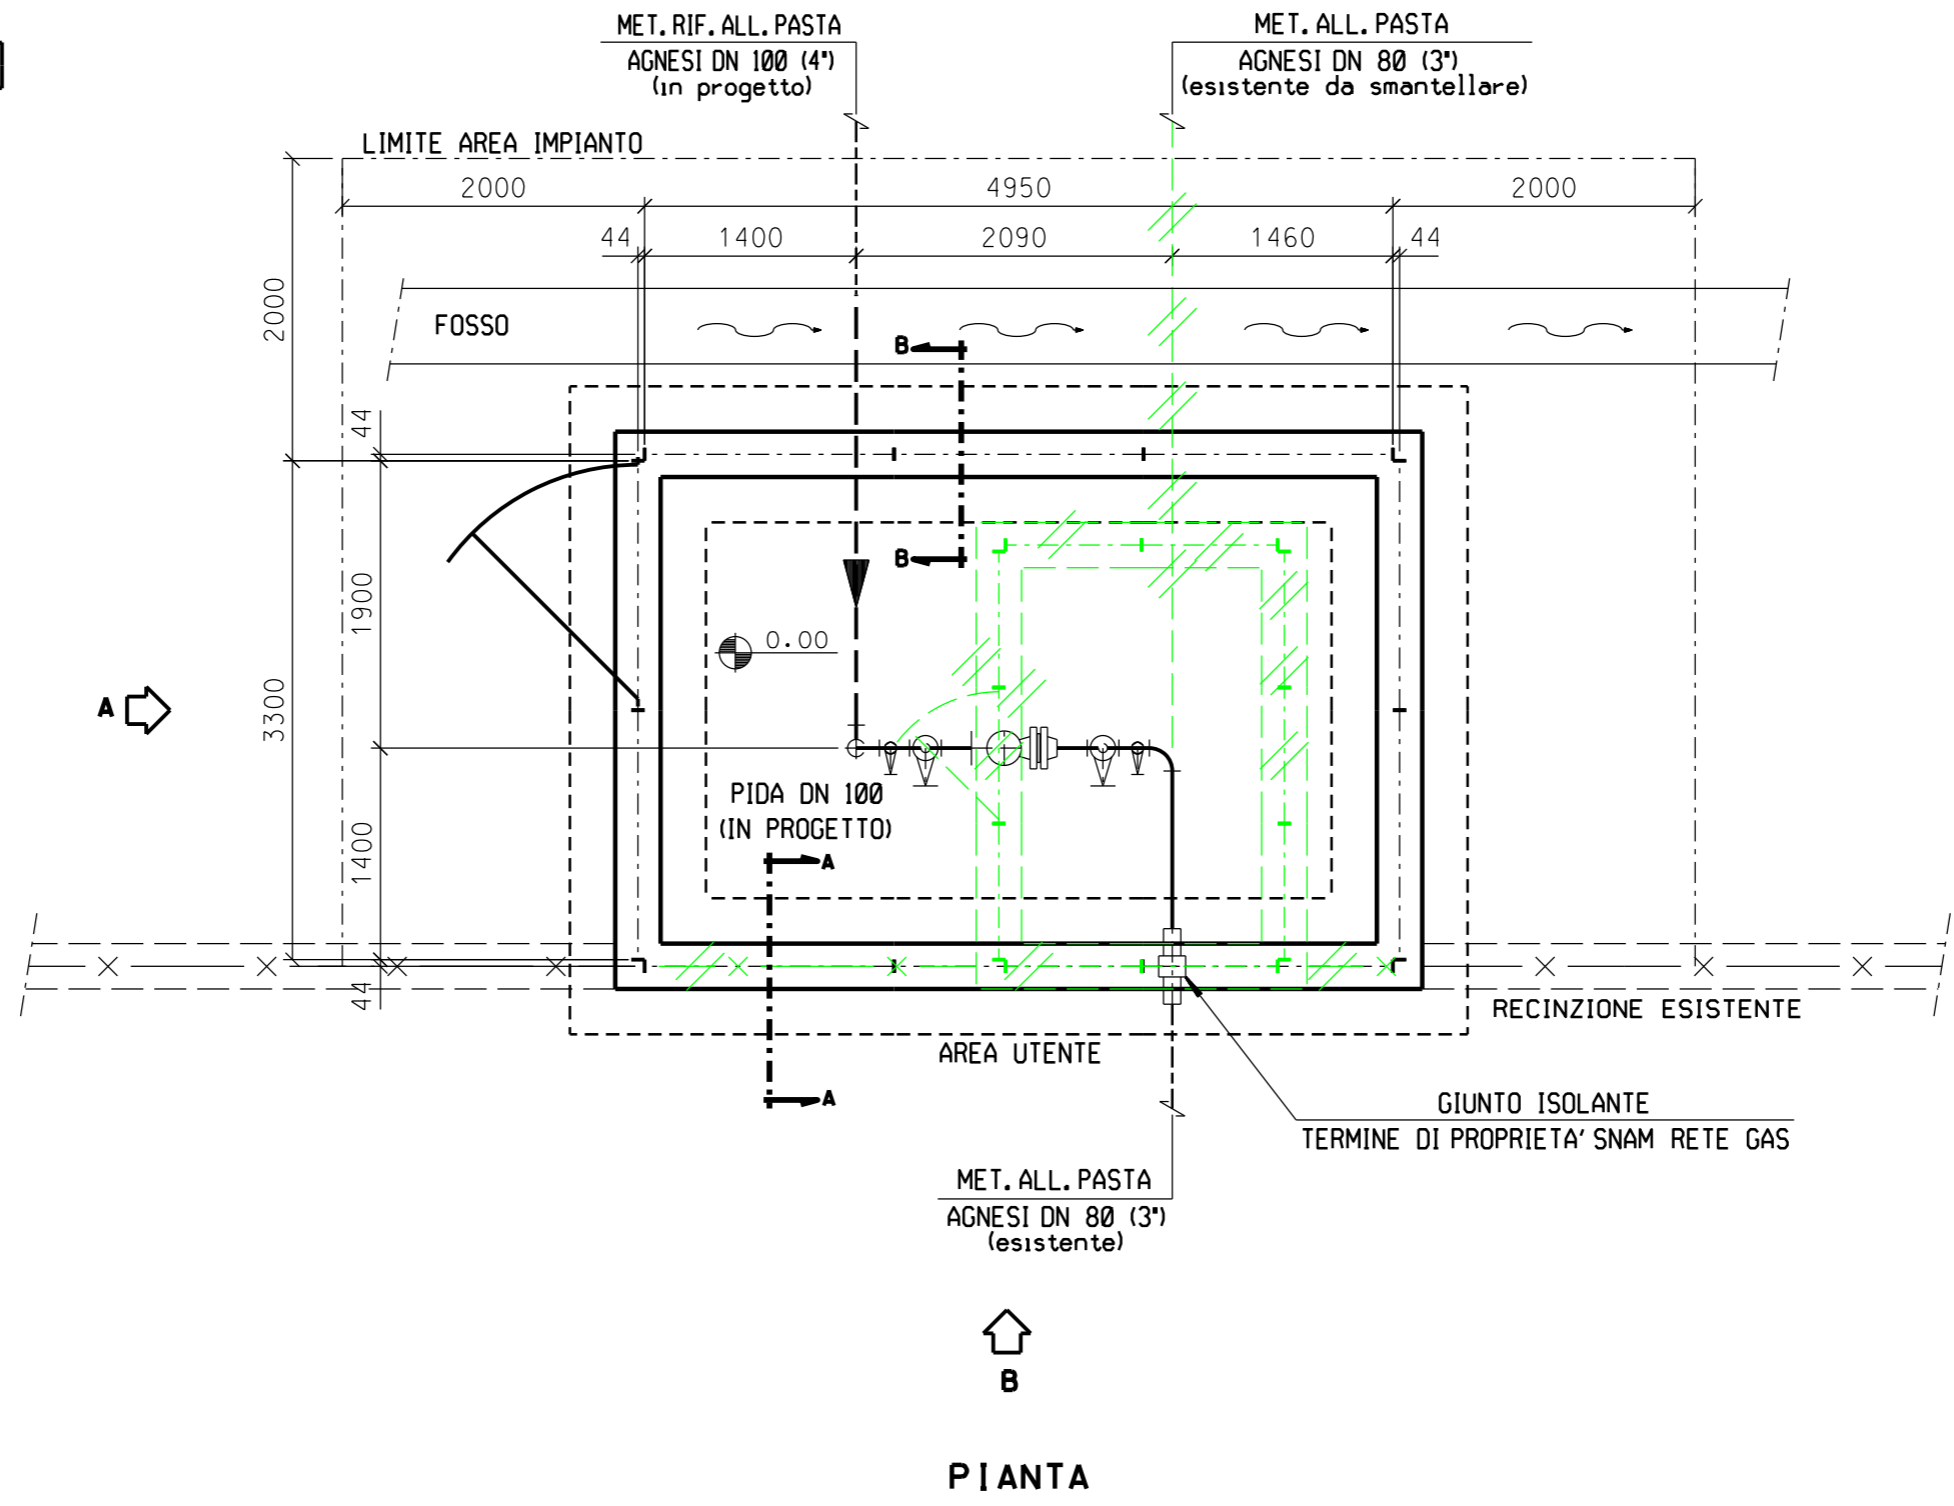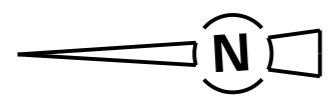

**PIANTA**

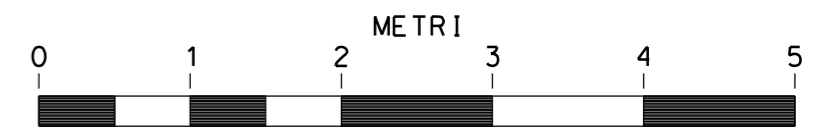

SCALA = 1:50

Il presente disegno e' di proprieta' aziendale - La Societa' tutelera' i propri diritti a termine di legge.


# RIFACIMENTO METANODOTTO RAVENNA - CHIETI, TRATTO RAVENNA - JESI DN 650 (26"), DP 75 bar ED OPERE CONNESSE

MET. RIF. ALL. PASTA AGNESI DN 100 (4")  
PIDA n.2 DN 100 (4") - RIMINI Loc. PASTIFICIO GHIGI  
PROSPETTI


0	15/04/2018	EMISSIONE	M. CAGLIERO	M. FORNAROLI	V. FORLIVEST G. GIOVANNINI
REV.	DATA	DESCRIZIONE	ELABORATO	VERIFICATO	APPROVATO AUTORIZZATO
PROPRIETARIO		PROGETTISTA		Dis. ST-240	
		 Rif. TPIDL - 073670C-031-STC-3290-241 TECHNIP ITALY DIREZIONE LAVORI S.p.A.		Comm. NR/17350/R-L01 -L02-L05-L06	

Foglio  
**3**  
di 3  
Scala  
1:50


Il presente disegno e' di proprieta' aziendale - La Societa' tutelera' i propri diritti a termine di legge.

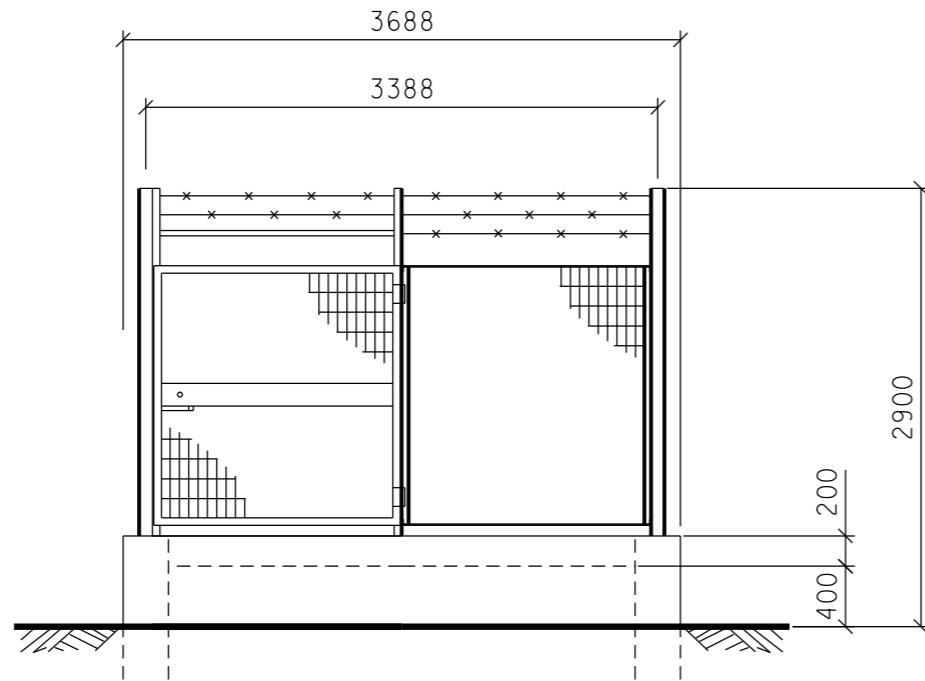


**PROSPETTO A**

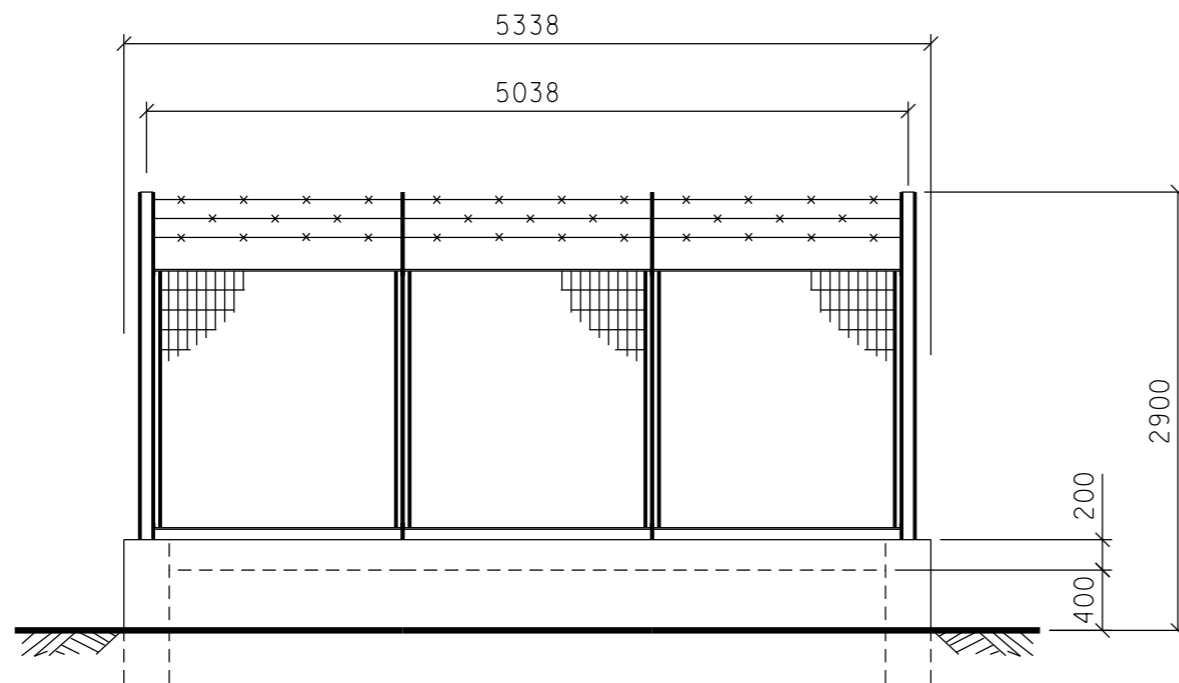


**PROSPETTO B**

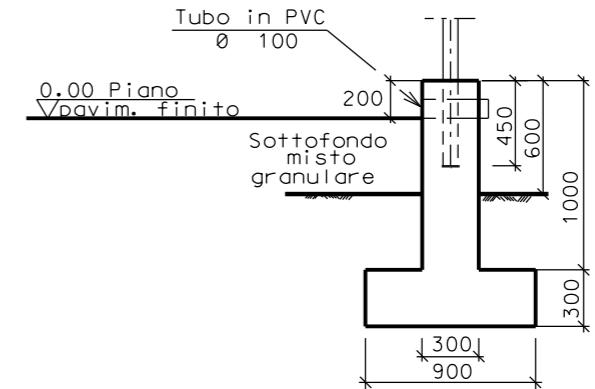

**SEZIONE A - A**

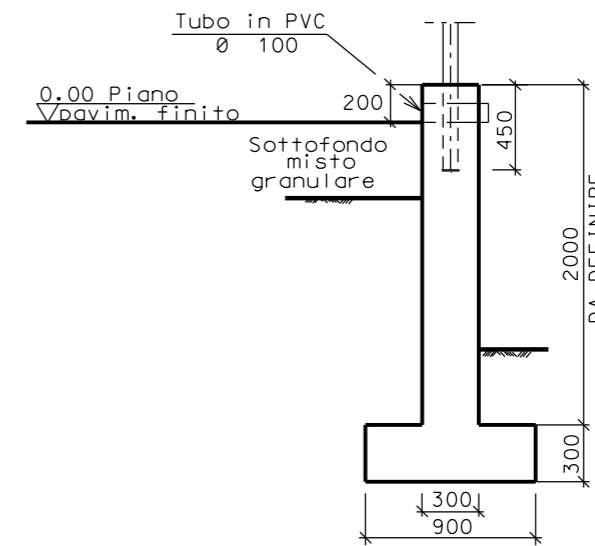

**SEZIONE B - B**

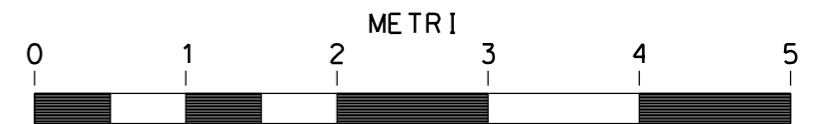

SCALA = 1:50