




DOCUMENTI DI RIFERIMENTO	N

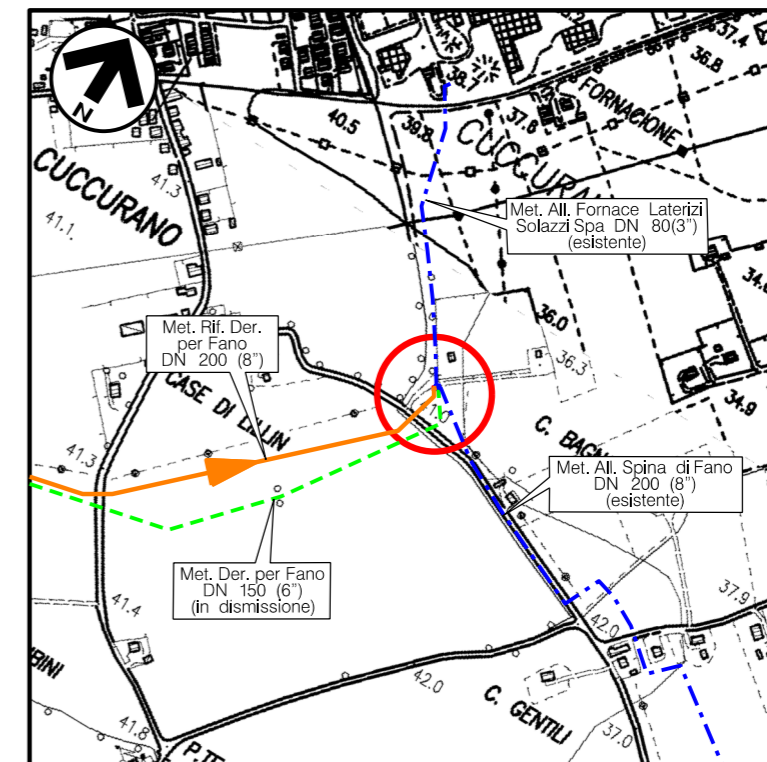

COROGRAFIA Scala 1:10.000  
CTR F.280040

0	15/04/2018	EMISSIONE	M. CAGLIERO	M. FORNAROLI	V. FORLIVESI G. GIOVANNINI								
REV.	DATA	DESCRIZIONE	ELABORATO	VERIFICATO	APPROVATO AUTORIZZATO								
PROPRIETARIO 		PROGETTISTA  Rif TPIDL: 073670C-031-STC-3290-251 TECHNIP ITALY DIREZIONE LAVORI S.p.A.		Dis. <b>ST-250</b> Fg. <b>1</b> di <b>4</b>									
<b>RIFACIMENTO METANODOTTO RAVENNA - CHIATI                  TRATTO RAVENNA - JESI                  DN 650 (26"), DP 75 bar                  ED OPERE CONNESSE</b>			Comm. NR/17350/R-L01 -L02-L05-L06										
			INDICE <table border="1" style="display: inline-table; vertical-align: middle;"> <tr> <td>0</td> <td></td> <td></td> <td></td> <td></td> <td></td> <td></td> <td></td> </tr> </table>			0							
			0										
Scala <b>1:100 / 1:50</b>													
MET. RIF. DER. PER FANO DN 200 (8") PIDA DN 200 (8") - FANO Loc. C. BAGNARESI PLANIMETRIA E PROSPETTI			Sostituisce il ..... Sostituito dal .....										


# RIFACIMENTO METANODOTTO RAVENNA - CHIETI, TRATTO RAVENNA - JESI DN 650 (26"), DP 75 bar ED OPERE CONNESSE

0	15/04/2018	EMISSIONE	M. CAGLIERO	M.FORNAROLI	V.FORLIVEST G.GIOVANNINI
REV.	DATA	DESCRIZIONE	ELABORATO	VERIFICATO	APPROVATO AUTORIZZATO
PROPRIETARIO		PROGETTISTA		Dis. ST-250	
				Comm. NR/17350/R-L01 -L02-L05-L06	
		Rif. TPIDL - 073670C-031-STC-3290-251 TECHNIP ITALY DIREZIONE LAVORI S.p.A.		Scala 1:100	

Foglio  
**2**  
di 4

MET. RIF. DER. PER FANO DN 200 (8")  
PIDA DN 200 (8") - FANO Loc. C. BAGNARESI  
PLANIMETRIA GENERALE

NOTA:  
TUTTE LE TUBAZIONI ESISTENTI  
ED INTERRATE SONO INDICATIVE

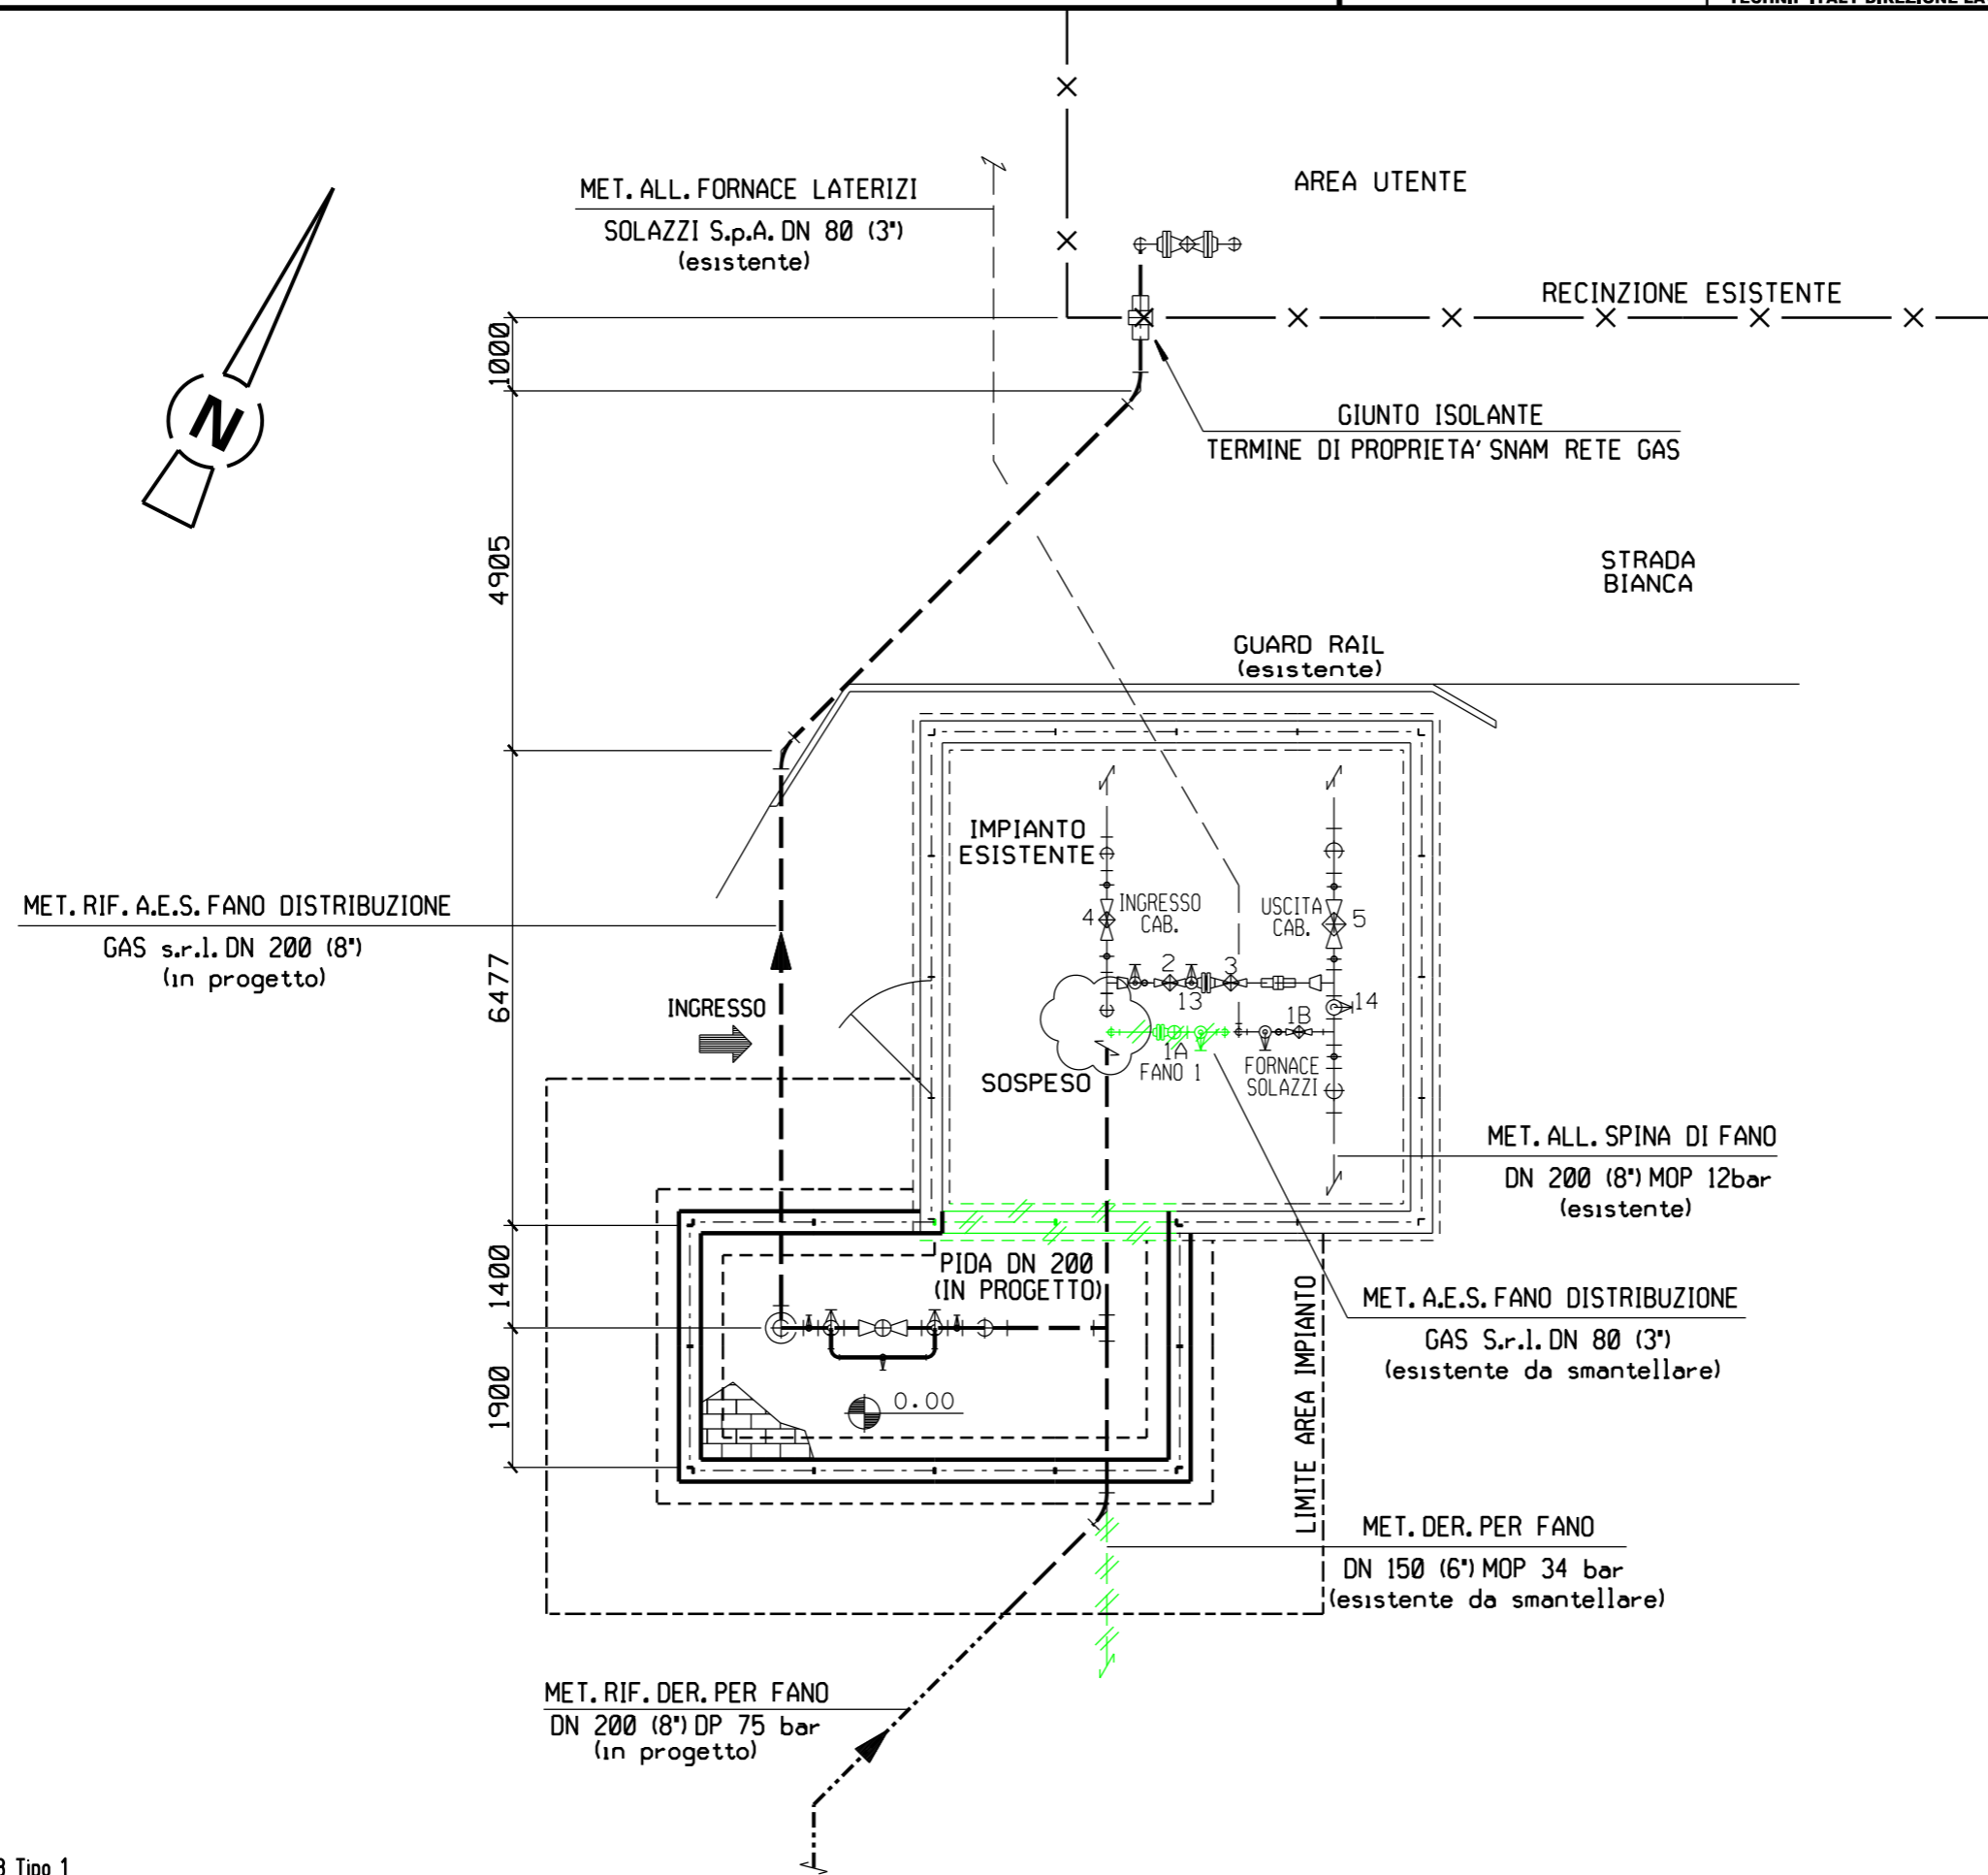



Il presente disegno e' di proprieta' aziendale - La Societa' tutelera' i propri diritti a termine di legge.

# RIFACIMENTO METANODOTTO RAVENNA - CHIETI, TRATTO RAVENNA - JESI DN 650 (26"), DP 75 bar ED OPERE CONNESSE


MET. RIF. DER. PER FANO DN 200 (8")  
PIDA DN 200 (8") - FANO Loc. C. BAGNARESI  
PLANIMETRIA

0	15/04/2018	EMISSIONE	M. CAGLIERO	M. FORNAROLI	V. FORLIVESTI G. GIOVANNINI
REV.	DATA	DESCRIZIONE	ELABORATO	VERIFICATO	APPROVATO AUTORIZZATO
PROPRIETARIO			PROGETTISTA		
			 Rif. TPIDL: 073670C-031-STC-3290-251 TECHNIP ITALY DIREZIONE LAVORI S.p.A.		
			Dis.	ST-250	
			Comm.	NR/17350/R-L01 -L02-L05-L06	

Foglio  
**3**  
di 4  
Scala  
**1:50**

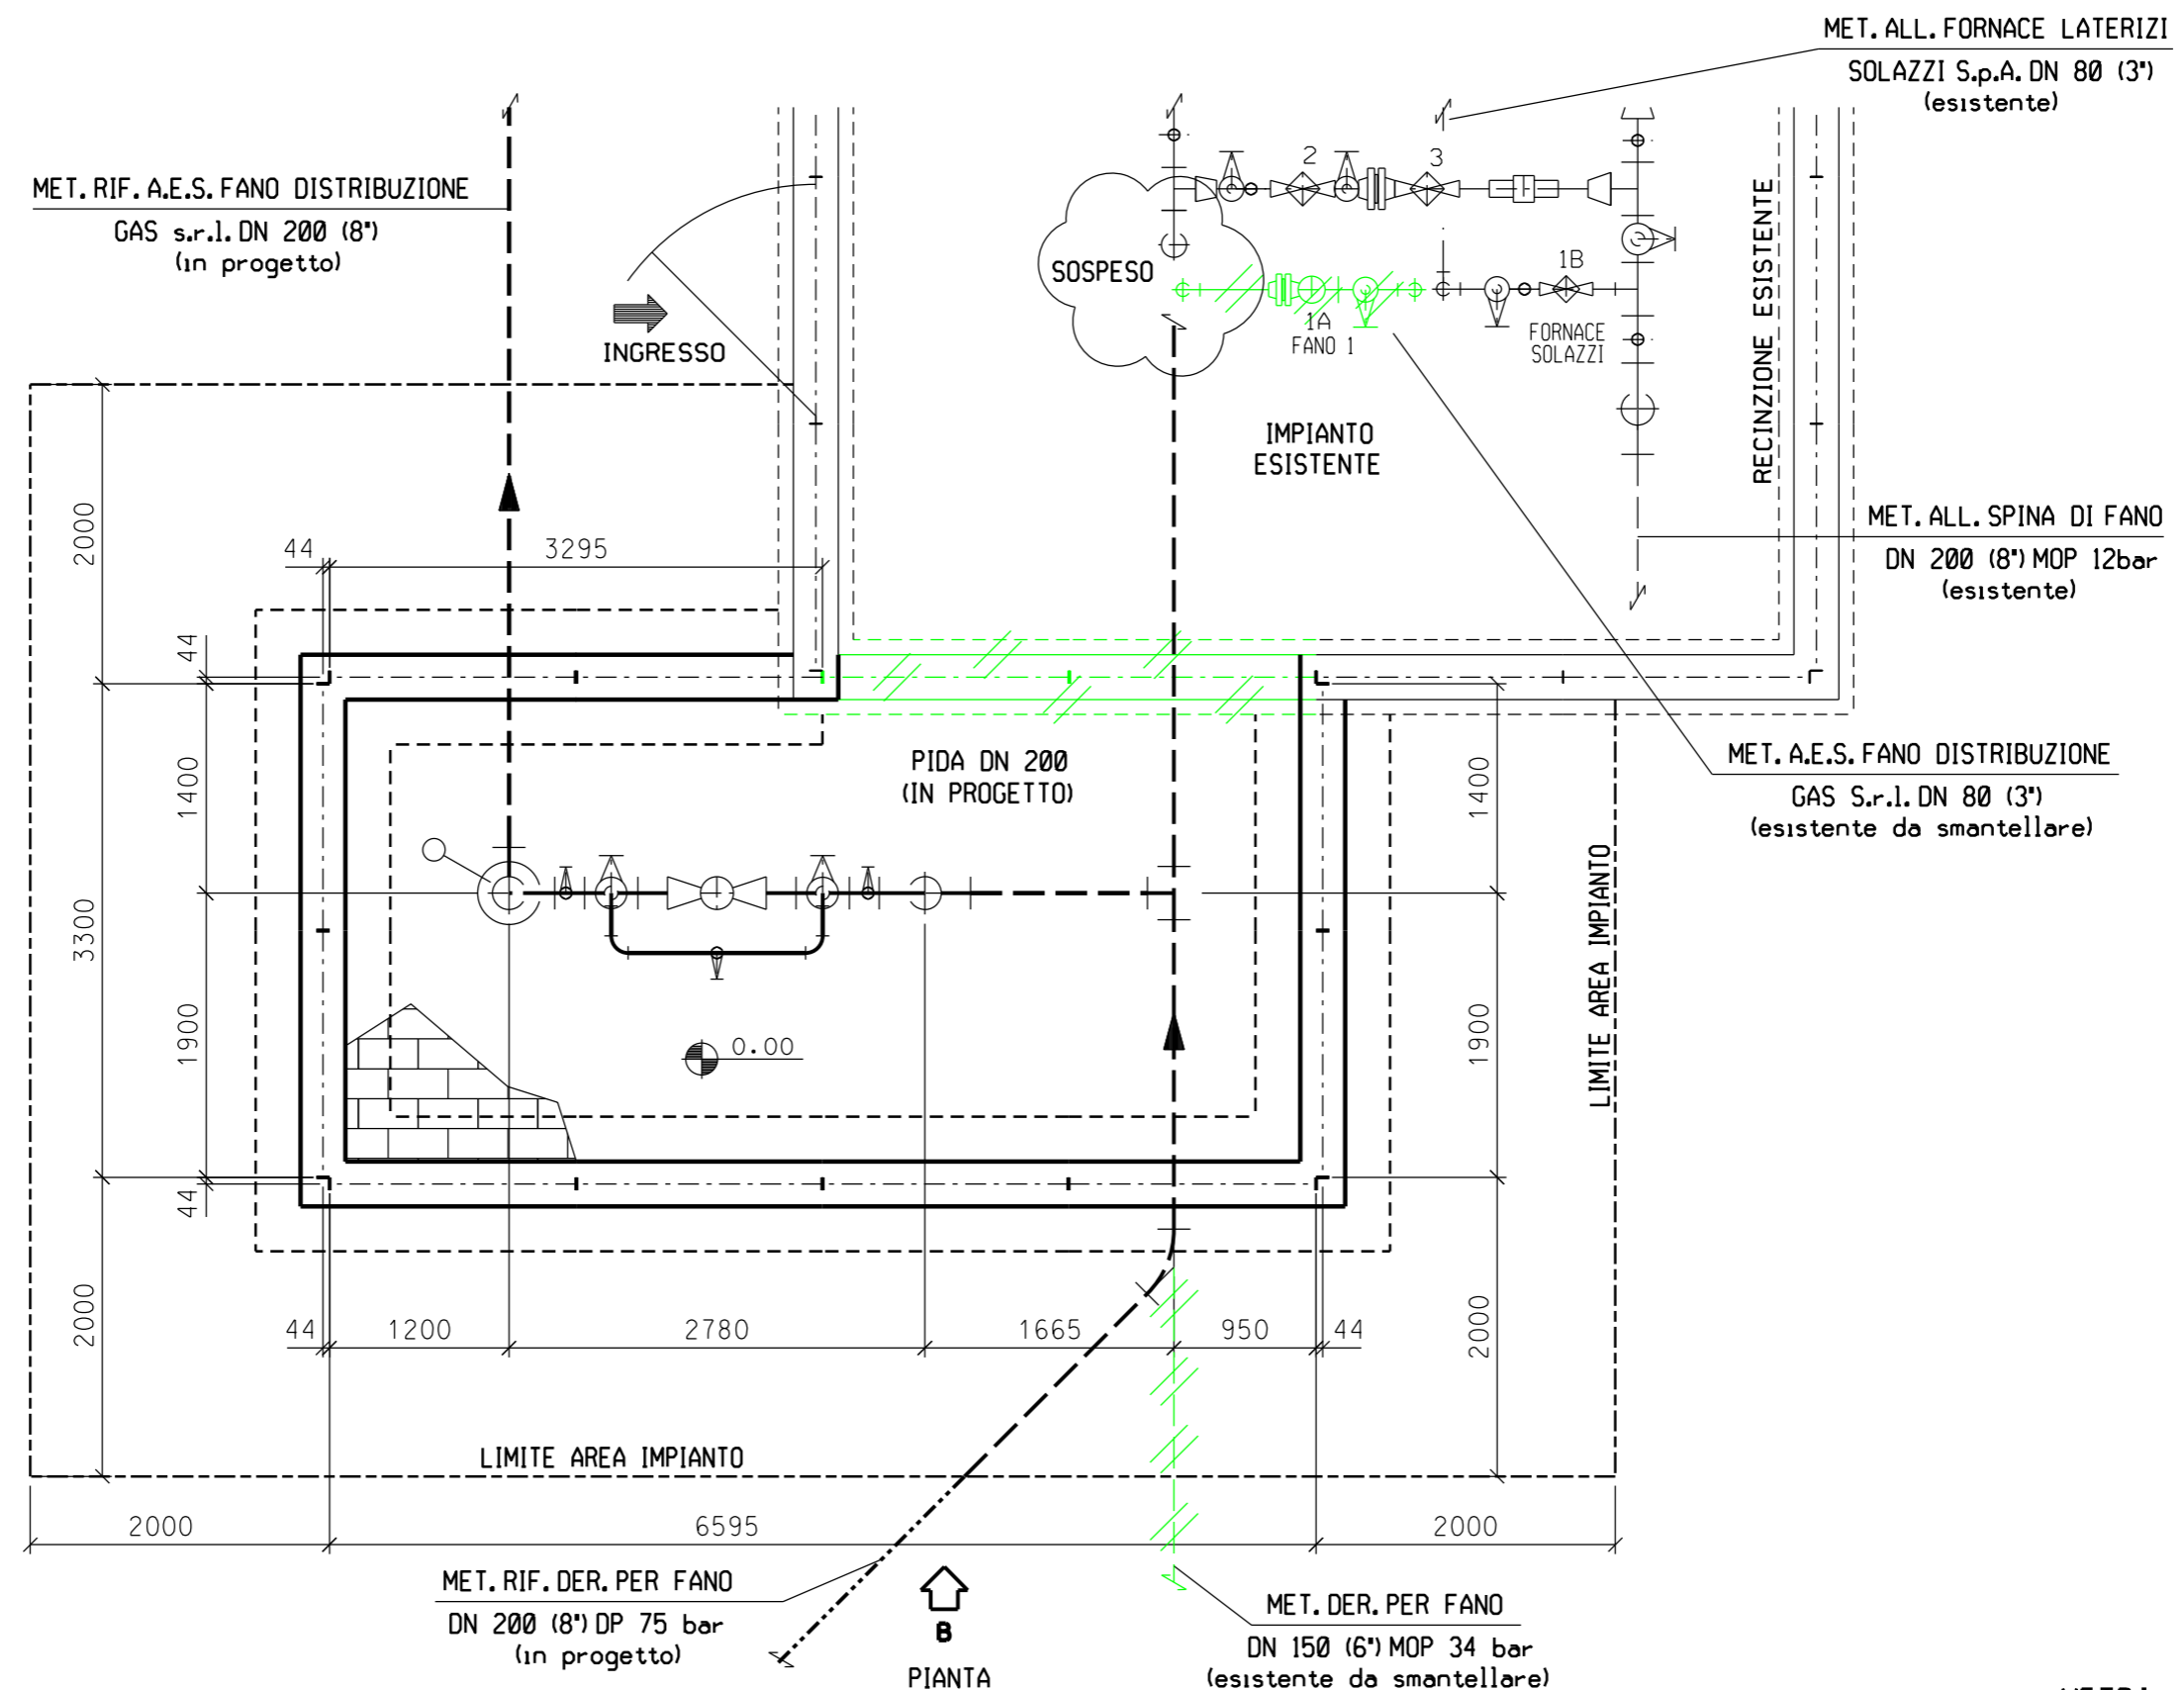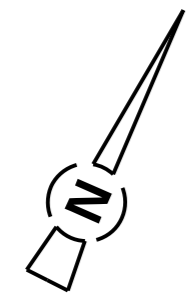

Il presente disegno e' di proprieta' aziendale - La Societa' tutelera' i propri diritti a termine di legge.

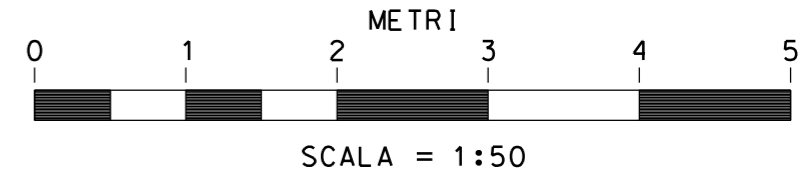


# RIFACIMENTO METANODOTTO RAVENNA - CHIETI, TRATTO RAVENNA - JESI DN 650 (26"), DP 75 bar ED OPERE CONNESSE


MET. RIF. DER. PER FANO DN 200 (8")  
PIDA DN 200 (8") - FANO Loc. C. BAGNARESI  
PROSPETTI

0	15/04/2018	EMISSIONE	M. CAGLIERO	M. FORNAROLI	V. FORLIVEST G. GIOVANNINI
REV.	DATA	DESCRIZIONE	ELABORATO	VERIFICATO	APPROVATO AUTORIZZATO
PROPRIETARIO		PROGETTISTA		Dis. ST-250	
		 Rif. TPIDL - 073670C-031-STC-3290-251 TECHNIP ITALY DIREZIONE LAVORI S.p.A.		Comm. NR/17350/R-L01 -L02-L05-L06	


Foglio  
**4**  
di 4  
Scala  
**1:50**

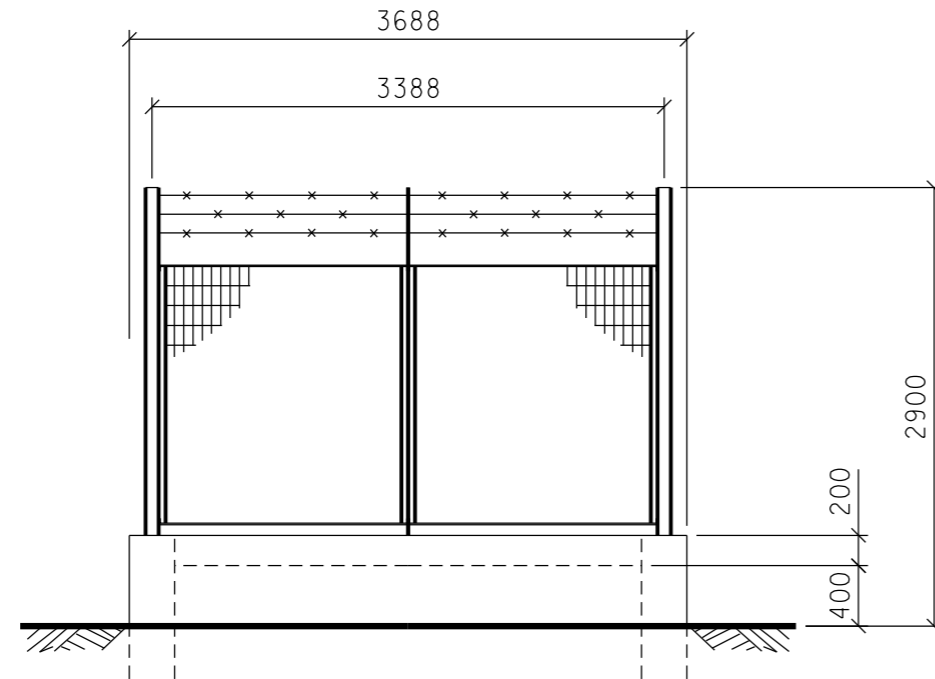

**PROSPETTO A**

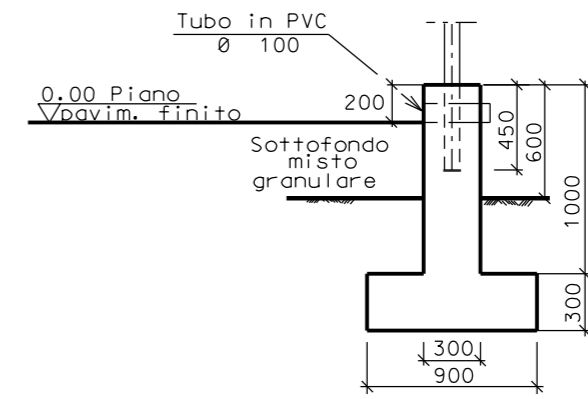

**SEZIONE A - A**

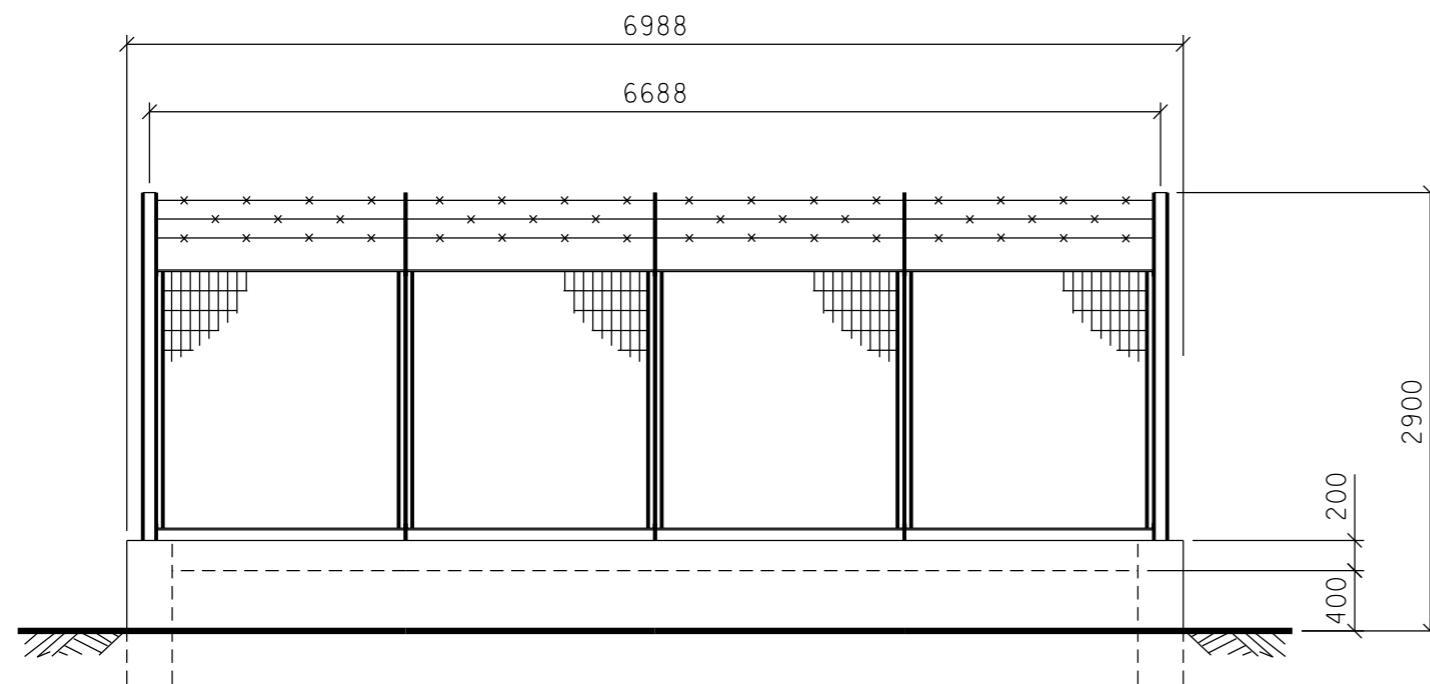

**PROSPETTO B**



SCALA = 1:50

Il presente disegno e' di proprieta' aziendale - La Societa' tutelera' i propri diritti a termine di legge.