




Il presente disegno e' di proprieta' aziendale - La Societa' tutelera' i propri diritti a termine di legge.

DOCUMENTI DI RIFERIMENTO	N

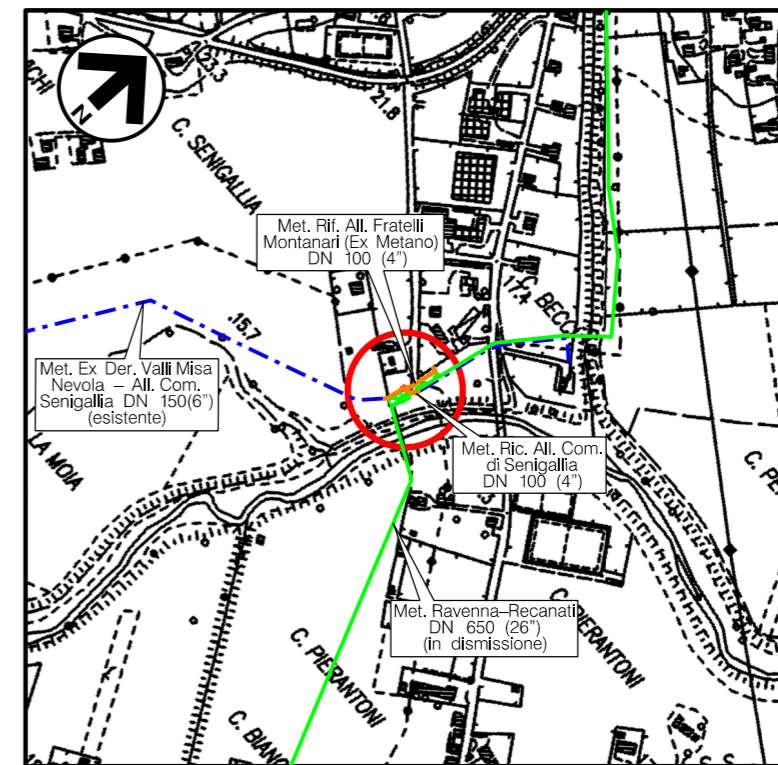

COROGRAFIA Scala 1:10.000  
CTR F.281110


0	15/04/2018	EMISSIONE	M. CAGLIERO	M. FORNAROLI	V. FORLIVESI G. GIOVANNINI			
REV.	DATA	DESCRIZIONE	ELABORATO	VERIFICATO	APPROVATO AUTORIZZATO			
PROPRIETARIO 		PROGETTISTA  Rif TPIDL: 073670C-031-STC-3290-253 TECHNIP ITALY DIREZIONE LAVORI S.p.A.		Dis. <b>ST-252</b> Fg. <b>1</b> di <b>3</b>				
<b>RIFACIMENTO METANODOTTO RAVENNA - CHIETI                  TRATTO RAVENNA - JESI                  DN 650 (26"), DP 75 bar                  ED OPERE CONNESSE</b>			Comm. NR/17350/R-L01 -L02-L05-L06					
			INDICE <table border="1"> <tr> <td>0</td> <td></td> <td></td> <td></td> <td></td> <td></td> </tr> </table> Scala <b>1:50</b>			0		
0								
MET. RIC. ALL. COMUNE DI SENIGALLIA DN 100 (4") MET. RIF. ALL. FRATELLI MONTANARI DN 100 (4") PIDA DN 100(4") - SENIGALLIA, Loc. C. BECCI - PLANIMETRIA E PROSPETTI			Sostituisce il ..... Sostituito dal .....					

# RIFACIMENTO METANODOTTO RAVENNA - CHIETI, TRATTO RAVENNA - JESI DN 650 (26"), DP 75 bar ED OPERE CONNESSE


MET. RIC. ALL. COMUNE DI SENIGALLIA DN 100 (4")  
 MET. RIF. ALL. FRATELLI MONTANARI DN 100 (4")  
 PIDA DN 100(4") - SENIGALLIA, Loc. C. BECCI - PLANIMETRIA

0	15/04/2018	EMISSIONE	M. CAGLIERO	M.FORNAROLI	V.FORLIVEST G.GIOVANNINI
REV.	DATA	DESCRIZIONE	ELABORATO	VERIFICATO	APPROVATO AUTORIZZATO
PROPRIETARIO		PROGETTISTA		Dis. ST-252	
				Comm. NR/17350/R-L01 -L02-L05-L06	
		Rif. TPIDL - 073670C-031-STC-3290-253 TECHNIP ITALY DIREZIONE LAVORI S.p.A.		Scala 1:50	

Foglio  
**2**  
 di 3

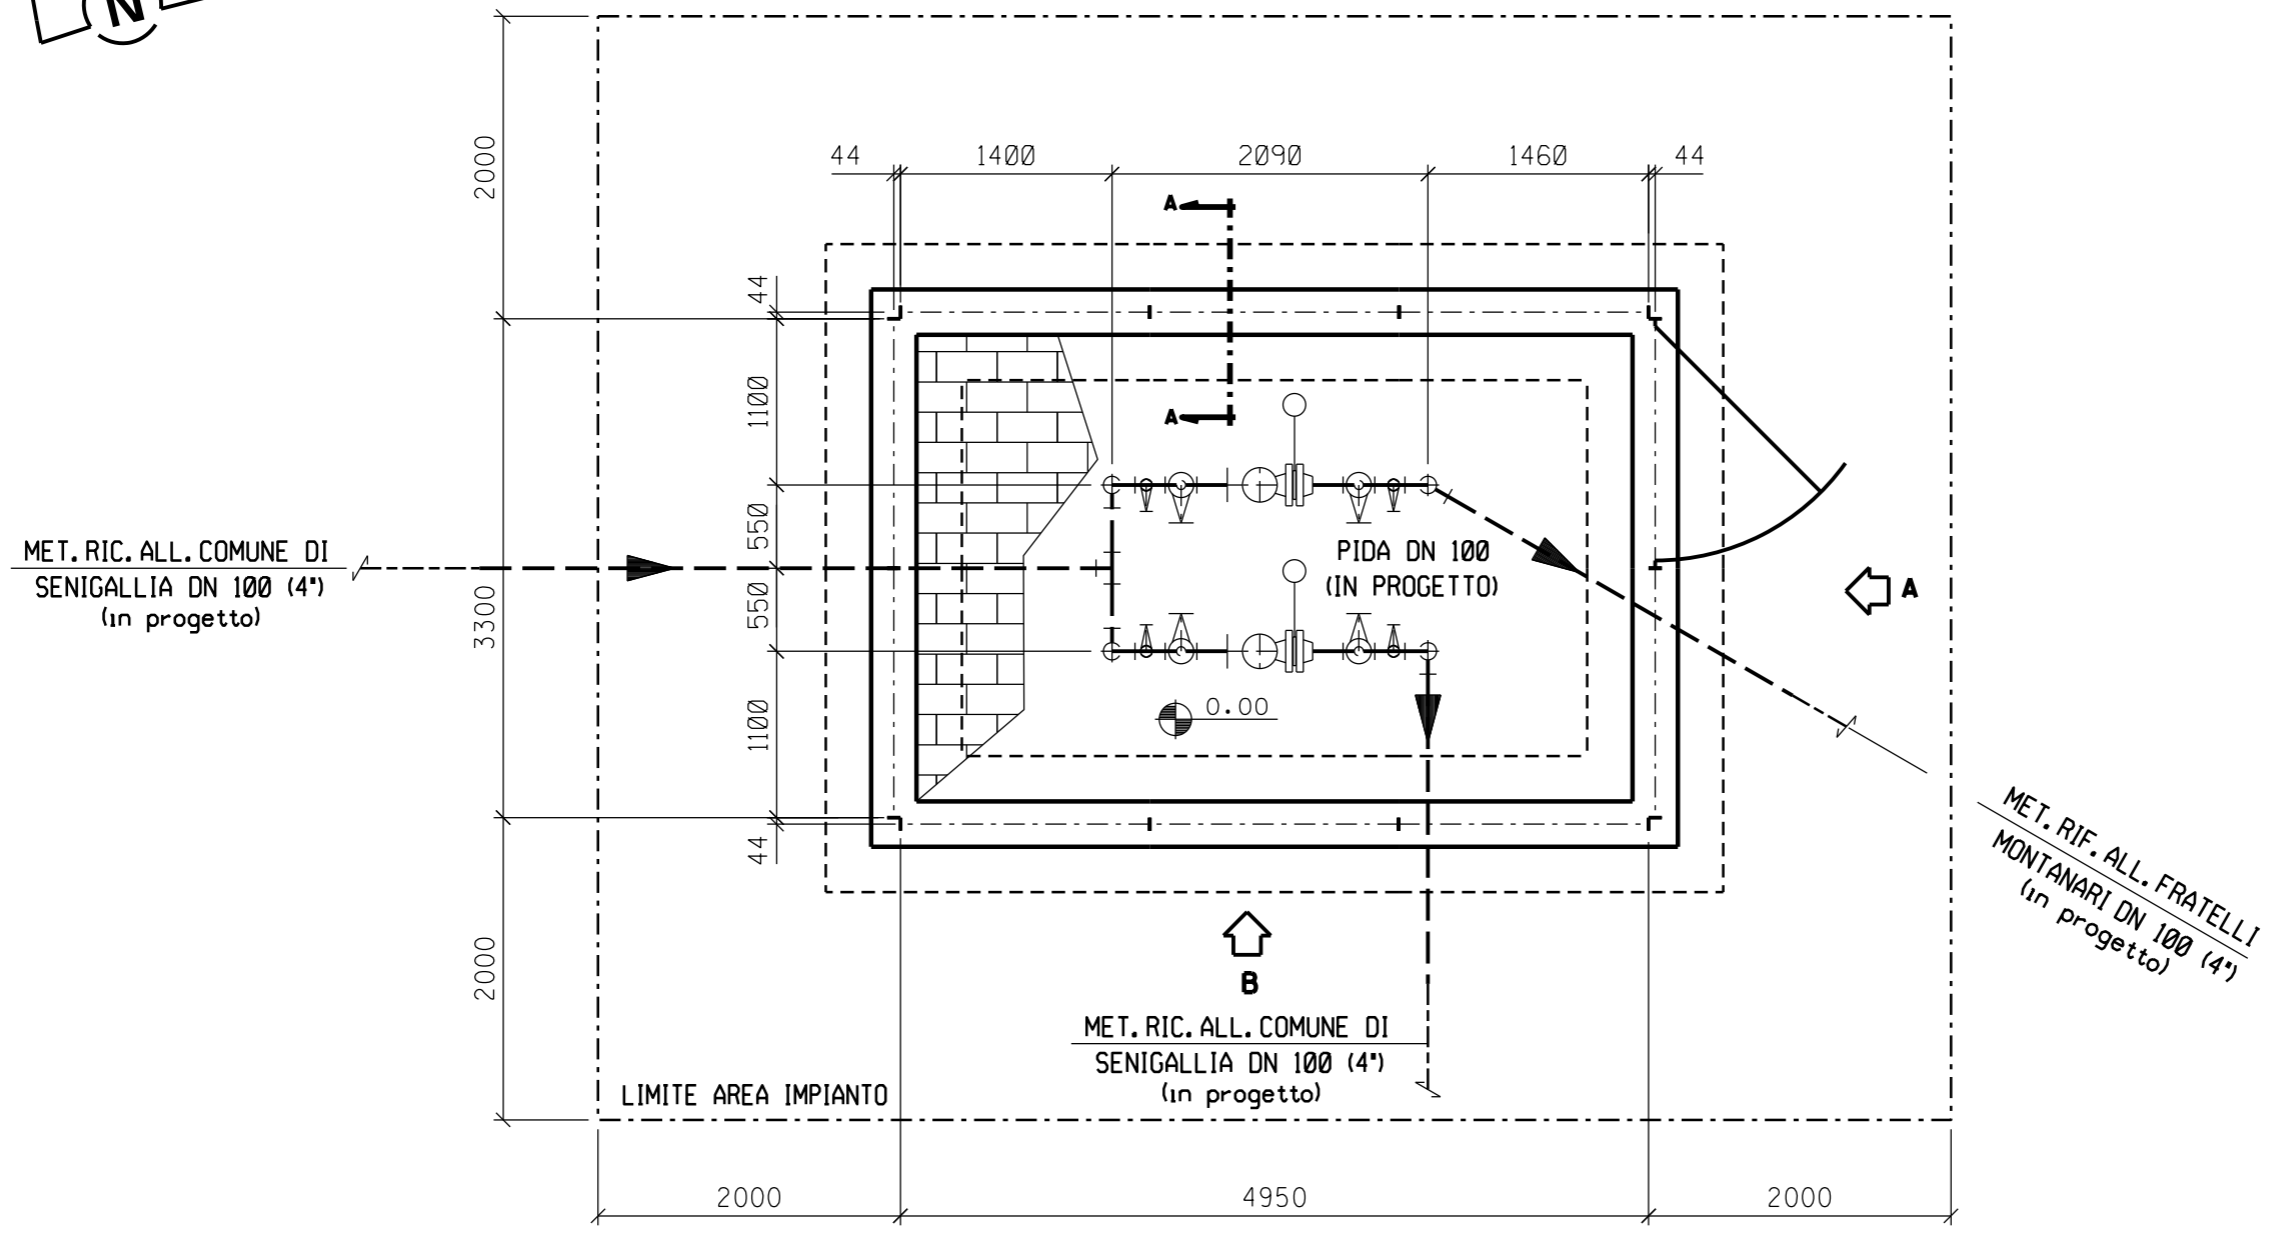

**PIANTA**

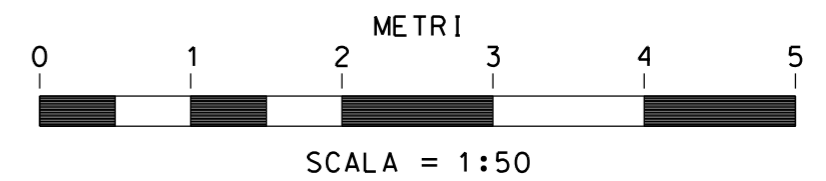


Il presente disegno e' di proprieta' aziendale - La Societa' tutelera' i propri diritti a termine di legge.

# RIFACIMENTO METANODOTTO RAVENNA - CHIETI, TRATTO RAVENNA - JESI DN 650 (26"), DP 75 bar ED OPERE CONNESSE


MET. RIC. ALL. COMUNE DI SENIGALLIA DN 100 (4")  
MET. RIF. ALL. FRATELLI MONTANARI DN 100 (4")  
PIDA DN 100(4") - SENIGALLIA, Loc. C. BECCI - PROSPETTI

0	15/04/2018	EMISSIONE	M. CAGLIERO	M.FORNAROLI	V.FORLIVEST G.GIOVANNINI
REV.	DATA	DESCRIZIONE	ELABORATO	VERIFICATO	APPROVATO AUTORIZZATO
PROPRIETARIO		PROGETTISTA		Dis. ST-252	
		 Rif. TPIDL - 073670C-031-STC-3290-253 TECHNIP ITALY DIREZIONE LAVORI S.p.A.		Comm. NR/17350/R-L01 -L02-L05-L06	


Foglio  
**3**  
di 3  
Scala  
**1:50**

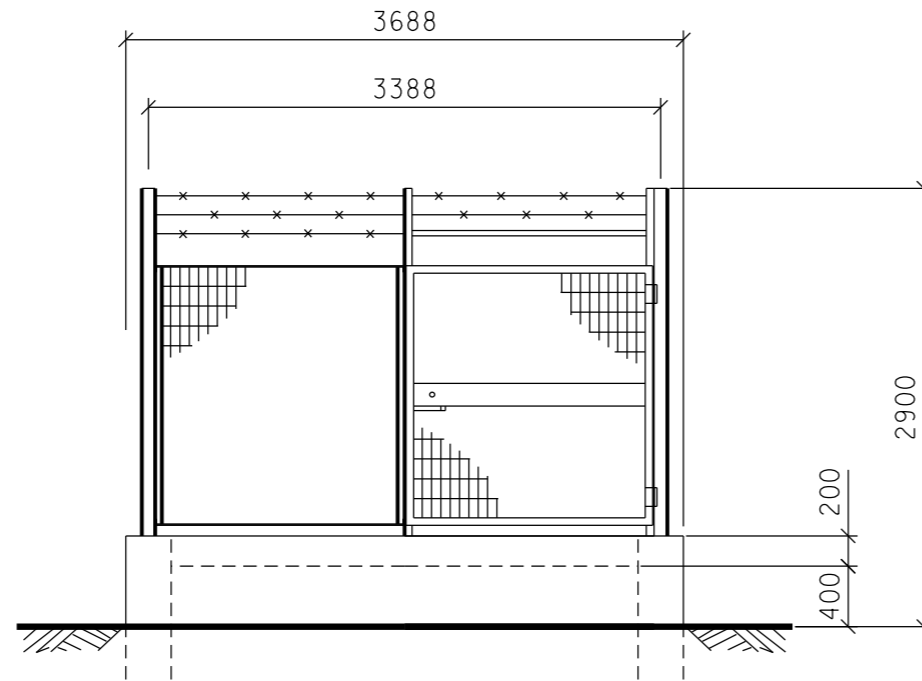


**PROSPETTO A**

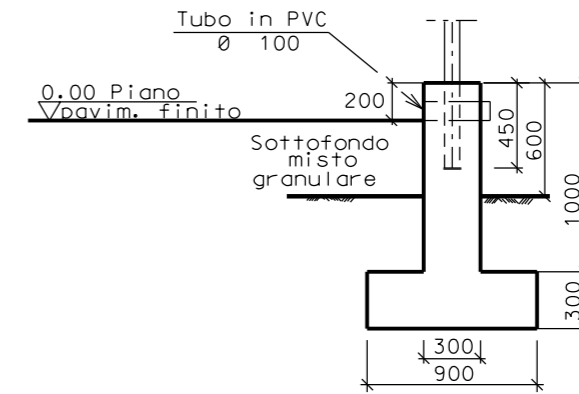

**SEZIONE A - A**

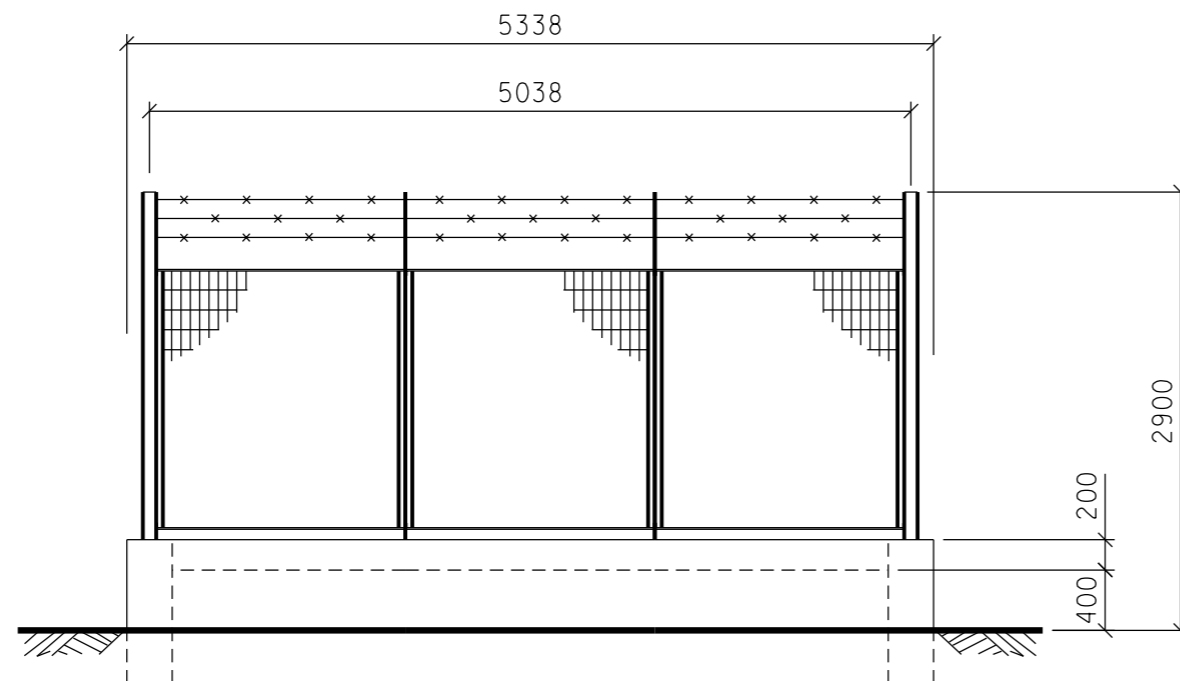

**PROSPETTO B**

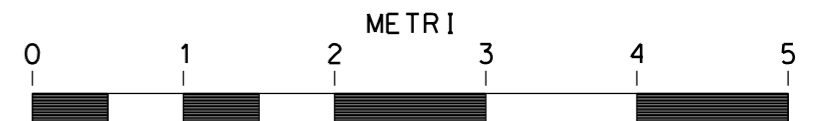

SCALA = 1:50

Il presente disegno e' di proprieta' aziendale - La Societa' tutelera' i propri diritti a termine di legge.