


Il presente disegno e' di proprieta' aziendale - La Societa' tutelera' i propri diritti a termine di legge.

DOCUMENTI DI RIFERIMENTO	N

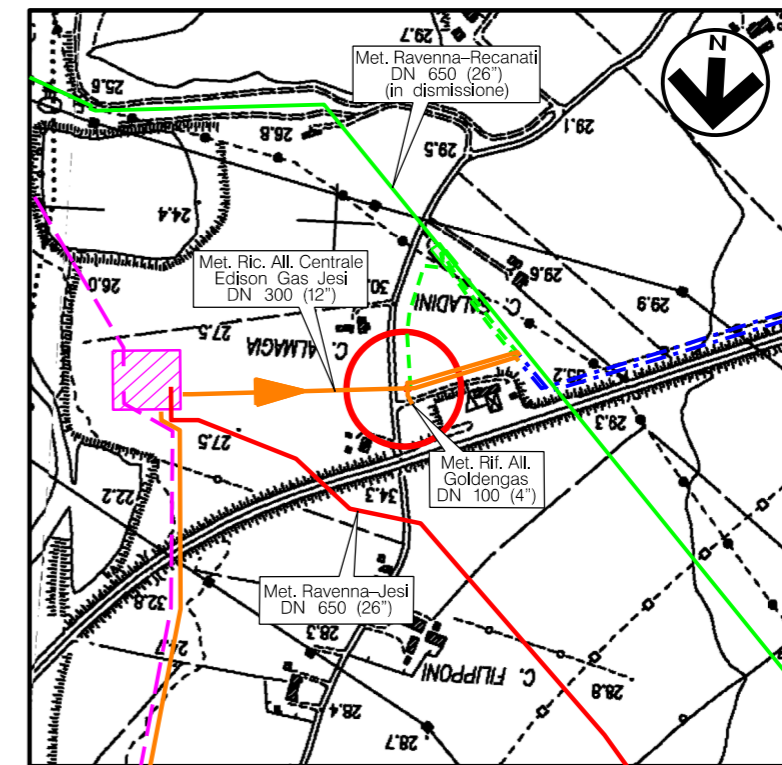

COROGRAFIA Scala 1:10.000  
CTR F.292040


0	15/04/2018	EMISSIONE	M. CAGLIERO	M. FORNAROLI	V. FORLIVESI G. GIOVANNINI			
REV.	DATA	DESCRIZIONE	ELABORATO	VERIFICATO	APPROVATO AUTORIZZATO			
		 Rif TPIDL: 073670C-031-STC-3290-254 TECHNIP ITALY DIREZIONE LAVORI S.p.A.		Dis. <b>ST-253</b> Fg. <b>1</b> di <b>3</b>				
<b>RIFACIMENTO METANODOTTO RAVENNA - CHIETI                  TRATTO RAVENNA - JESI                  DN 650 (26"), DP 75 bar                  ED OPERE CONNESSE</b>			Comm. NR/17350/R-L01 -L02-L05-L06					
			INDICE <table border="1"> <tr> <td>0</td> <td></td> <td></td> <td></td> <td></td> <td></td> </tr> </table>			0		
0								
MET. RIC. ALL. CENTRALE EDISON GAS JESI PIDIDN 300 (12") MET. RIF. ALL. GOLDEN GAS PIDA DN 100 (4") JESI Loc. C. ALMAGIA - PLANIMETRIA E PROSPETTI			Sostituisce il ..... Sostituito dal .....					

# RIFACIMENTO METANODOTTO RAVENNA - CHIETI, TRATTO RAVENNA - JESI DN 650 (26"), DP 75 bar ED OPERE CONNESSE


MET. RIC. ALL. CENTRALE EDISON GAS JESI PIDI DN 300 (12")  
 MET. RIF. ALL. GOLDEN GAS PIDA DN 100 (4")  
 JESI Loc. C. ALMAGIA - PLANIMETRIA

0	15/04/2018	EMISSIONE	M. CAGLIERO	M. FORNAROLI	V. FORLIVESTI G. GIOVANNINI
REV.	DATA	DESCRIZIONE	ELABORATO	VERIFICATO	APPROVATO AUTORIZZATO
PROPRIETARIO			PROGETTISTA		
					
			Dis.	ST-253	
			Comm.	NR/17350/R-L01 -L02-L05-L06	

Foglio  
**2**  
 di 3  
 Scala  
**1:50**

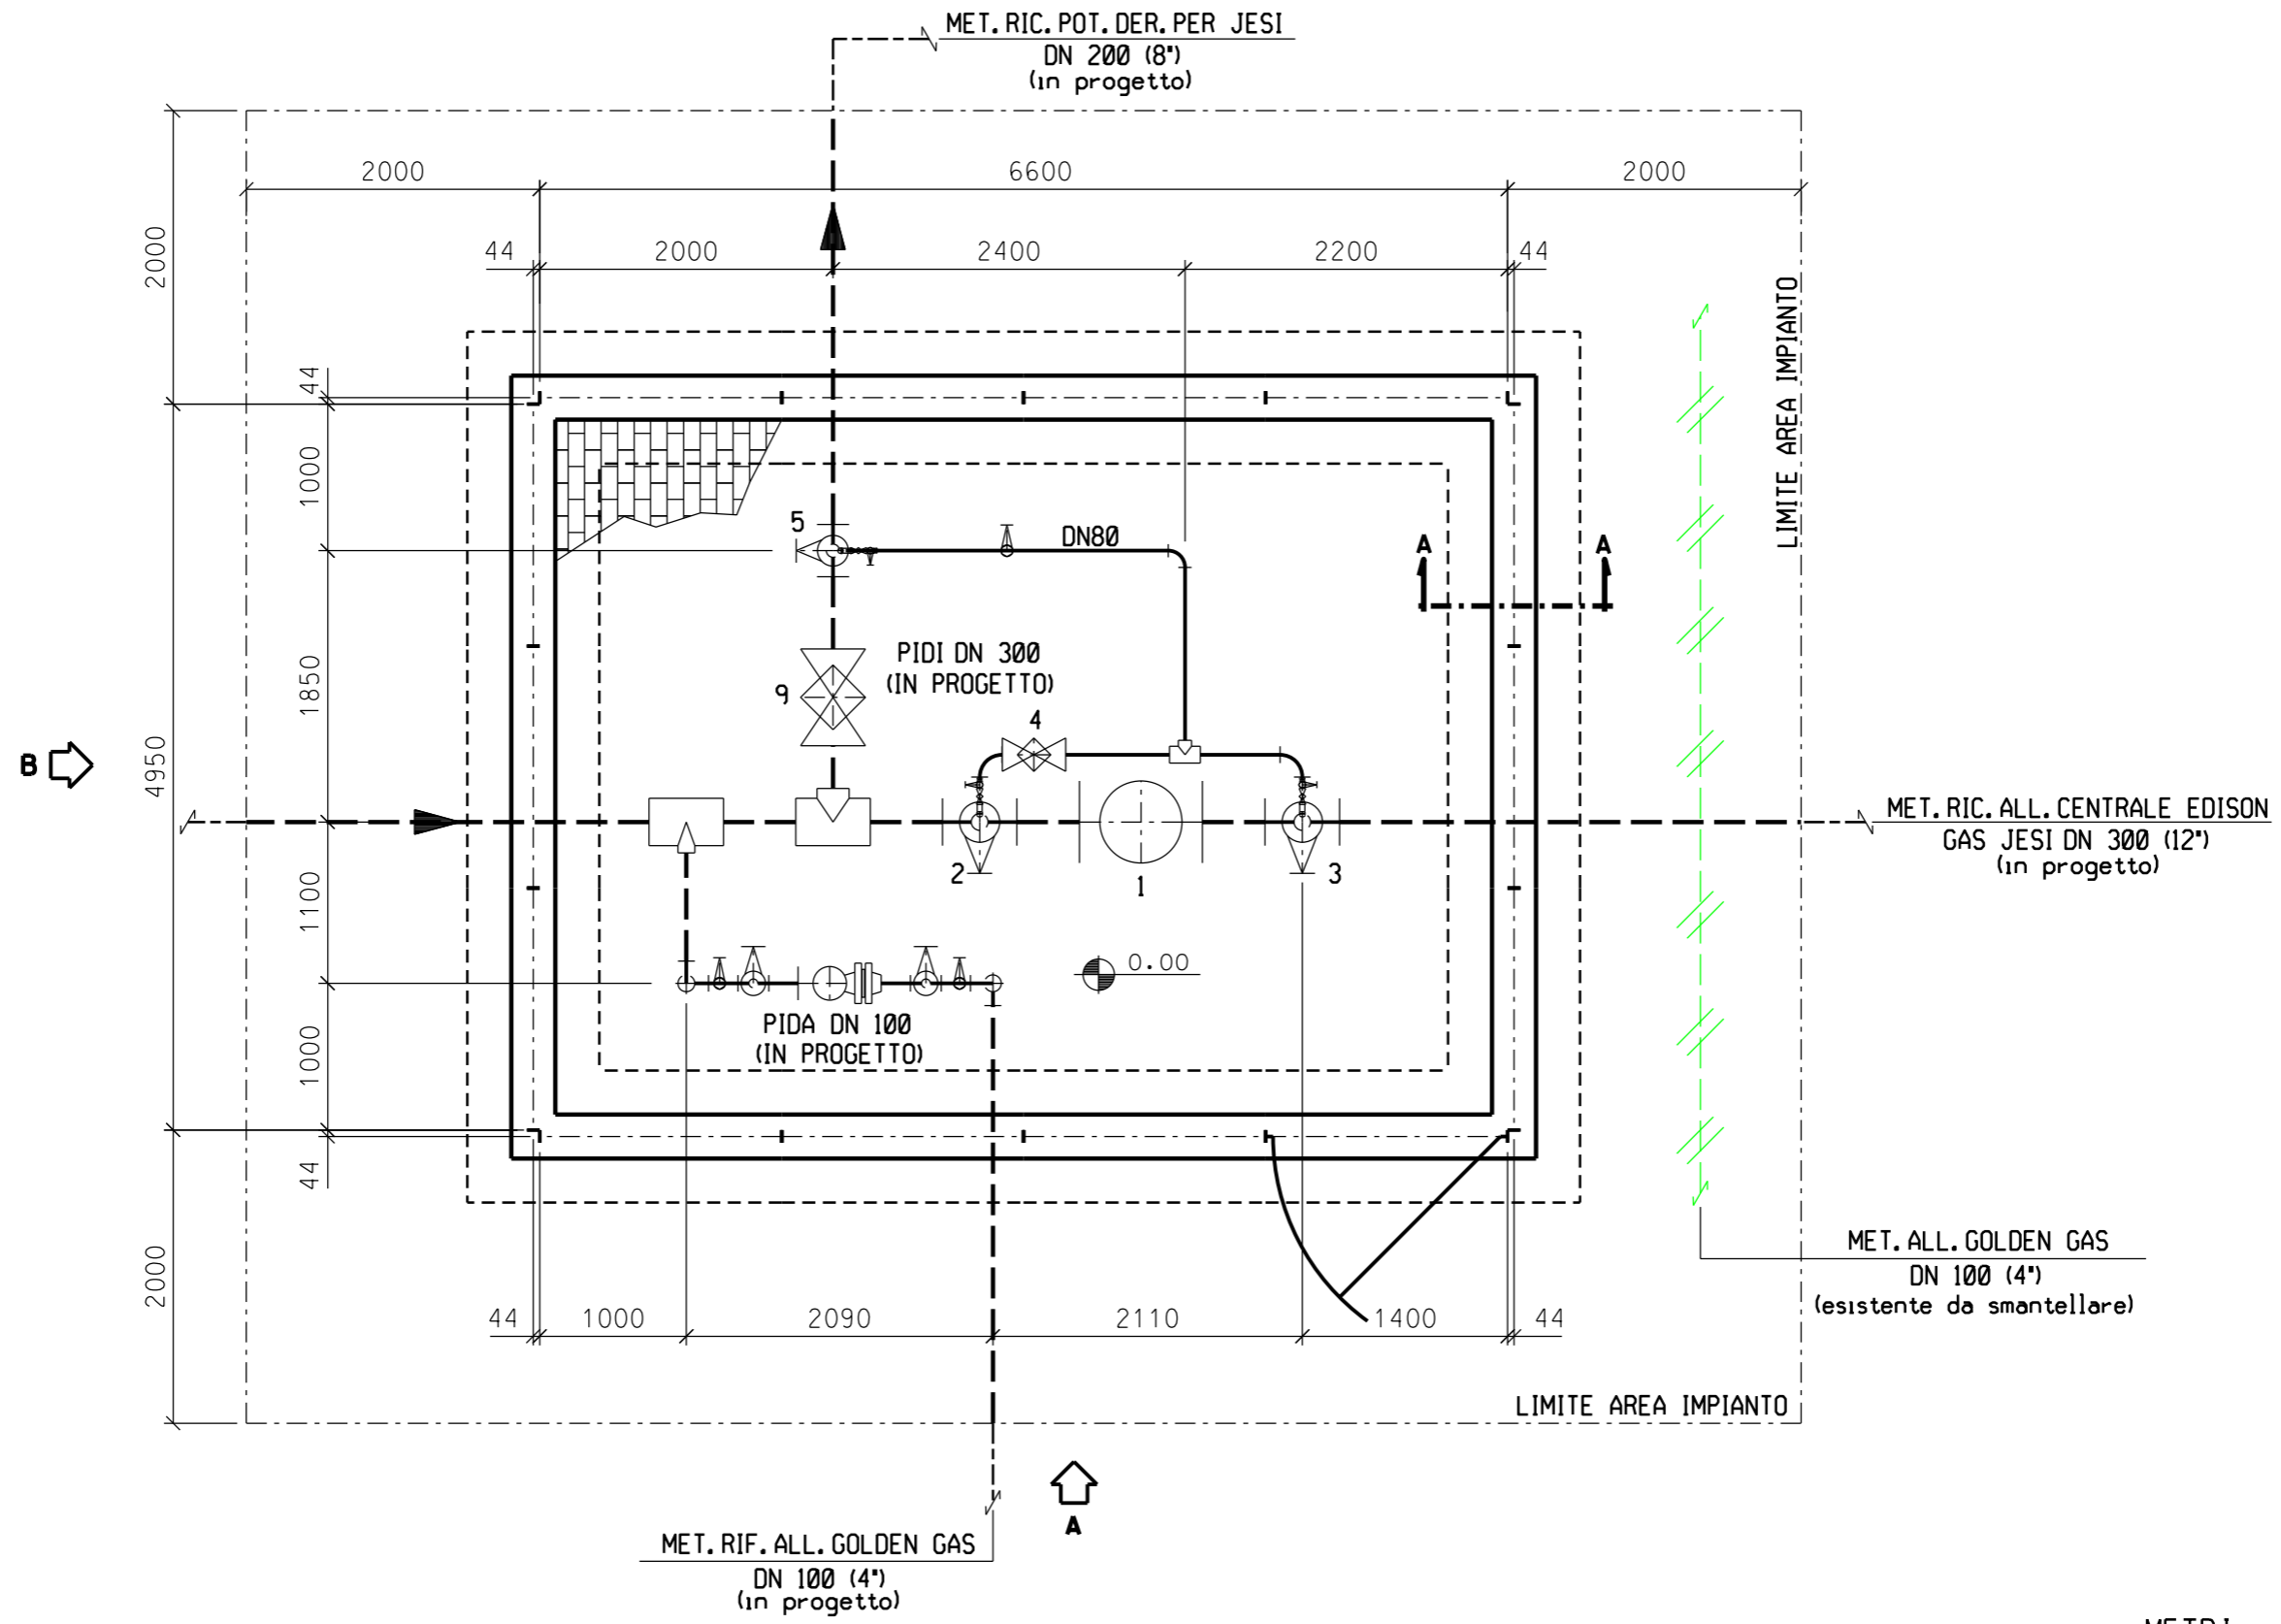

**PIANTA**

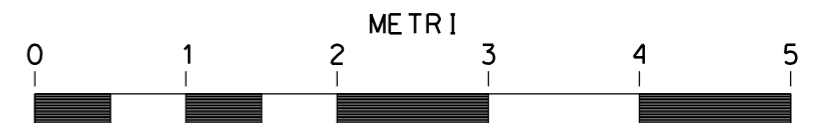

SCALA = 1:50


Il presente disegno e' di proprieta' aziendale - La Societa' tutelera' i propri diritti a termine di legge.

# RIFACIMENTO METANODOTTO RAVENNA - CHIETI, TRATTO RAVENNA - JESI DN 650 (26"), DP 75 bar ED OPERE CONNESSE


MET. RIC. ALL. CENTRALE EDISON GAS JESI PIDI DN 300 (12")  
MET. RIF. ALL. GOLDEN GAS PIDA DN 100 (4")  
JESI Loc. C. ALMAGIA - PROSPETTI

0	15/04/2018	EMISSIONE	M. CAGLIERO	M.FORNAROLI	V.FORLIVEST G.GIOVANNINI
REV.	DATA	DESCRIZIONE	ELABORATO	VERIFICATO	APPROVATO AUTORIZZATO
PROPRIETARIO		PROGETTISTA		Dis. ST-253	
		 Rif. TPIDL - 073670C-031-STC-3290-254 TECHNIP ITALY DIREZIONE LAVORI S.p.A.		Comm. NR/17350/R-L01 -L02-L05-L06	


Foglio  
**3**  
di 3  
Scala  
**1:50**

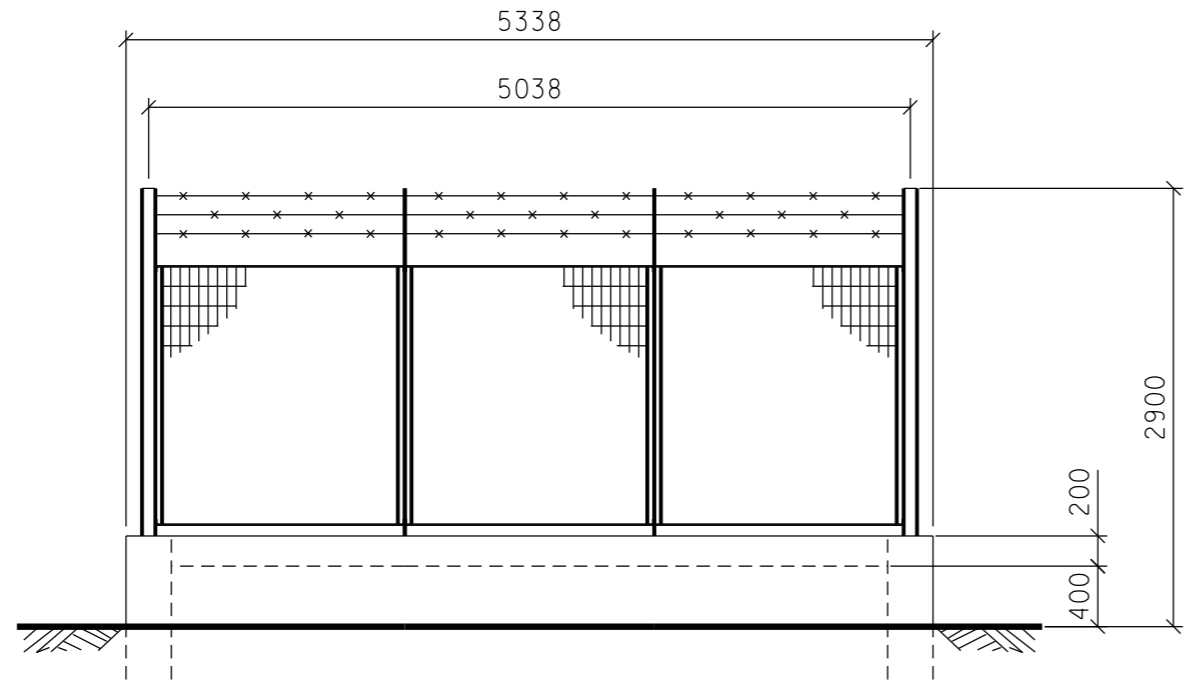


**PROSPETTO B**

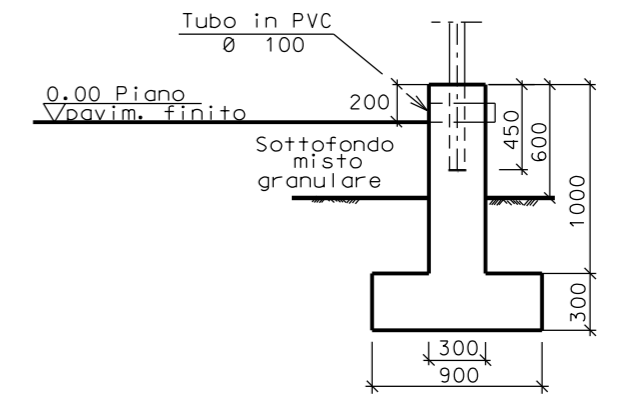

**SEZIONE A - A**

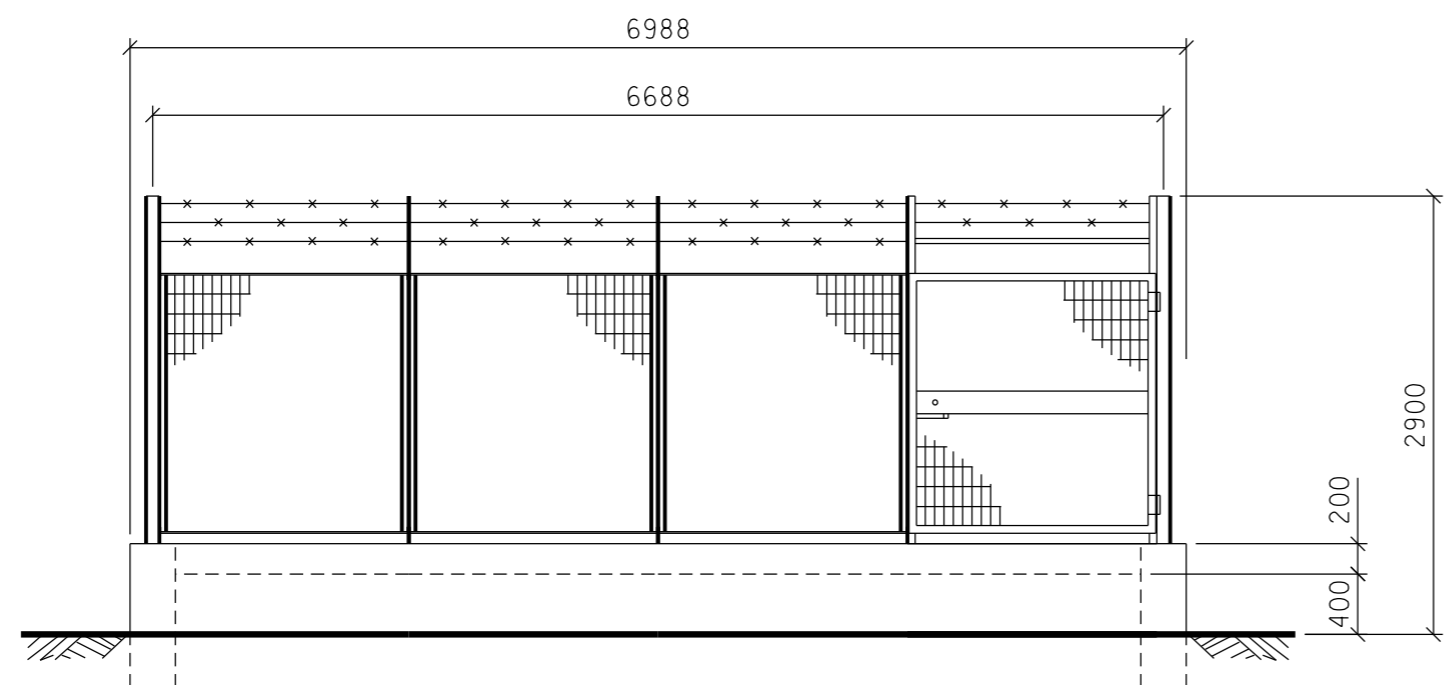

**PROSPETTO A**

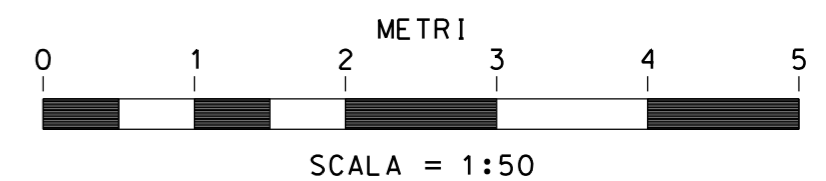

Il presente disegno e' di proprieta' aziendale - La Societa' tutelera' i propri diritti a termine di legge.