




Il presente disegno e' di proprieta' aziendale - La Societa' tutelera' i propri diritti a termine di legge.

DOCUMENTI DI RIFERIMENTO	N

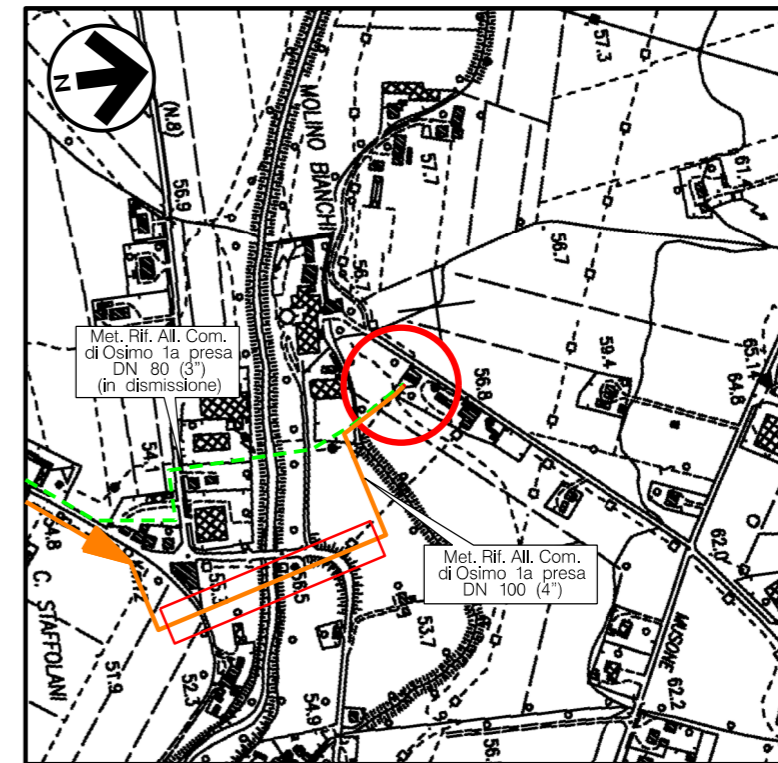

COROGRAFIA Scala 1:10.000
CTR F.293100

0	15/04/2018	EMISSIONE	M. CAGLIERO	M. FORNAROLI	V. FORLIVESI G. GIOVANNINI			
REV.	DATA	DESCRIZIONE	ELABORATO	VERIFICATO	APPROVATO AUTORIZZATO			
PROPRIETARIO 		PROGETTISTA  Rif TPIDL: 073670C-031-STC-3290-256 TECHNIP ITALY DIREZIONE LAVORI S.p.A.		Dis. ST-255 Fg. 1 di 2				
RIFACIMENTO METANODOTTO RAVENNA - CHIETI TRATTO RAVENNA - JESI DN 650 (26"), DP 75 bar ED OPERE CONNESSE			Comm. NR/17350/R-L01 -L02-L05-L06					
			INDICE <table border="1"> <tr> <td>0</td> <td></td> <td></td> <td></td> <td></td> <td></td> </tr> </table>			0		
0								
MET. RIF. ALLAC. COM. DI OSIMO 1a PRESA DN 100 (4") PIDA DN 100 (4") - OSIMO Loc. MOLINO BIANCHI PLANIMETRIA E PROSPETTI			Scala 1:50 Sostituisce il Sostituito dal					



RIFACIMENTO METANODOTTO RAVENNA - CHIETI, TRATTO RAVENNA - JESI DN 650 (26"), DP 75 bar ED OPERE CONNESSE

MET. RIF. ALLAC. COM. DI OSIMO 1a PRESA DN 100 (4")
PIDA DN 100 (4") - OSIMO Loc. MOLINO BIANCHI
PLANIMETRIA E PROSPETTI


0	15/04/2018	EMISSIONE	M. CAGLIERO	M. FORNAROLI	V. FORLIVESTI G. GIOVANNINI
REV.	DATA	DESCRIZIONE	ELABORATO	VERIFICATO	APPROVATO AUTORIZZATO
PROPRIETARIO		PROGETTISTA		Dis. ST-255	
				Comm. NR/17350/R-L01 -L02-L05-L06	
		Rif. TPIDL. 073670C-031-STC-3290-256 TECHNIP ITALY DIREZIONE LAVORI S.p.A.		Scala 1:50	

Foglio
2
di 2
Scala
1:50


Il presente disegno e' di proprieta' aziendale - La Societa' tutelera' i propri diritti a termine di legge.

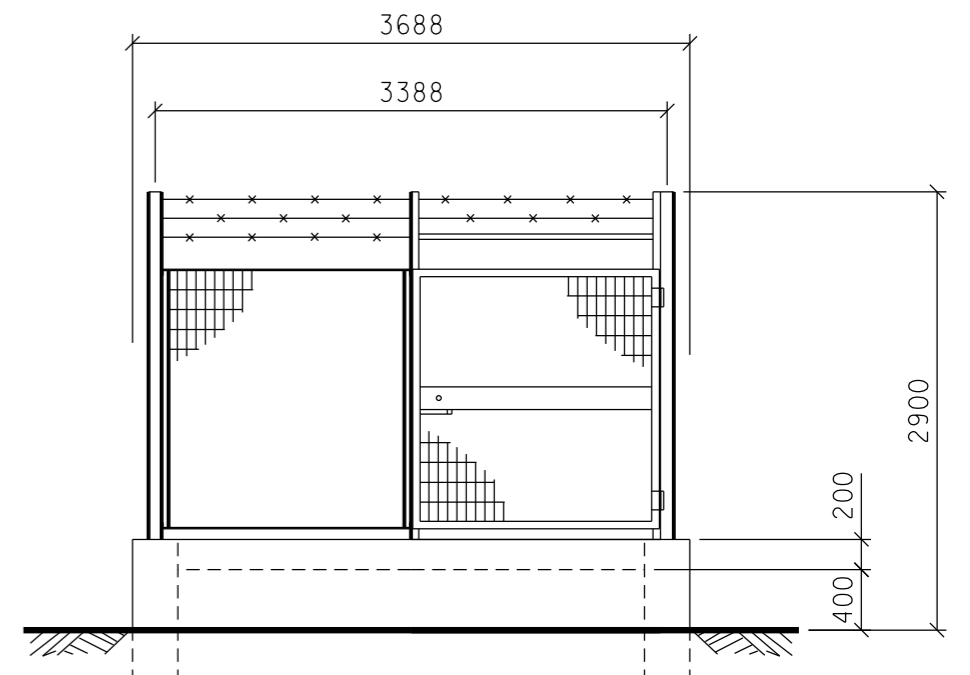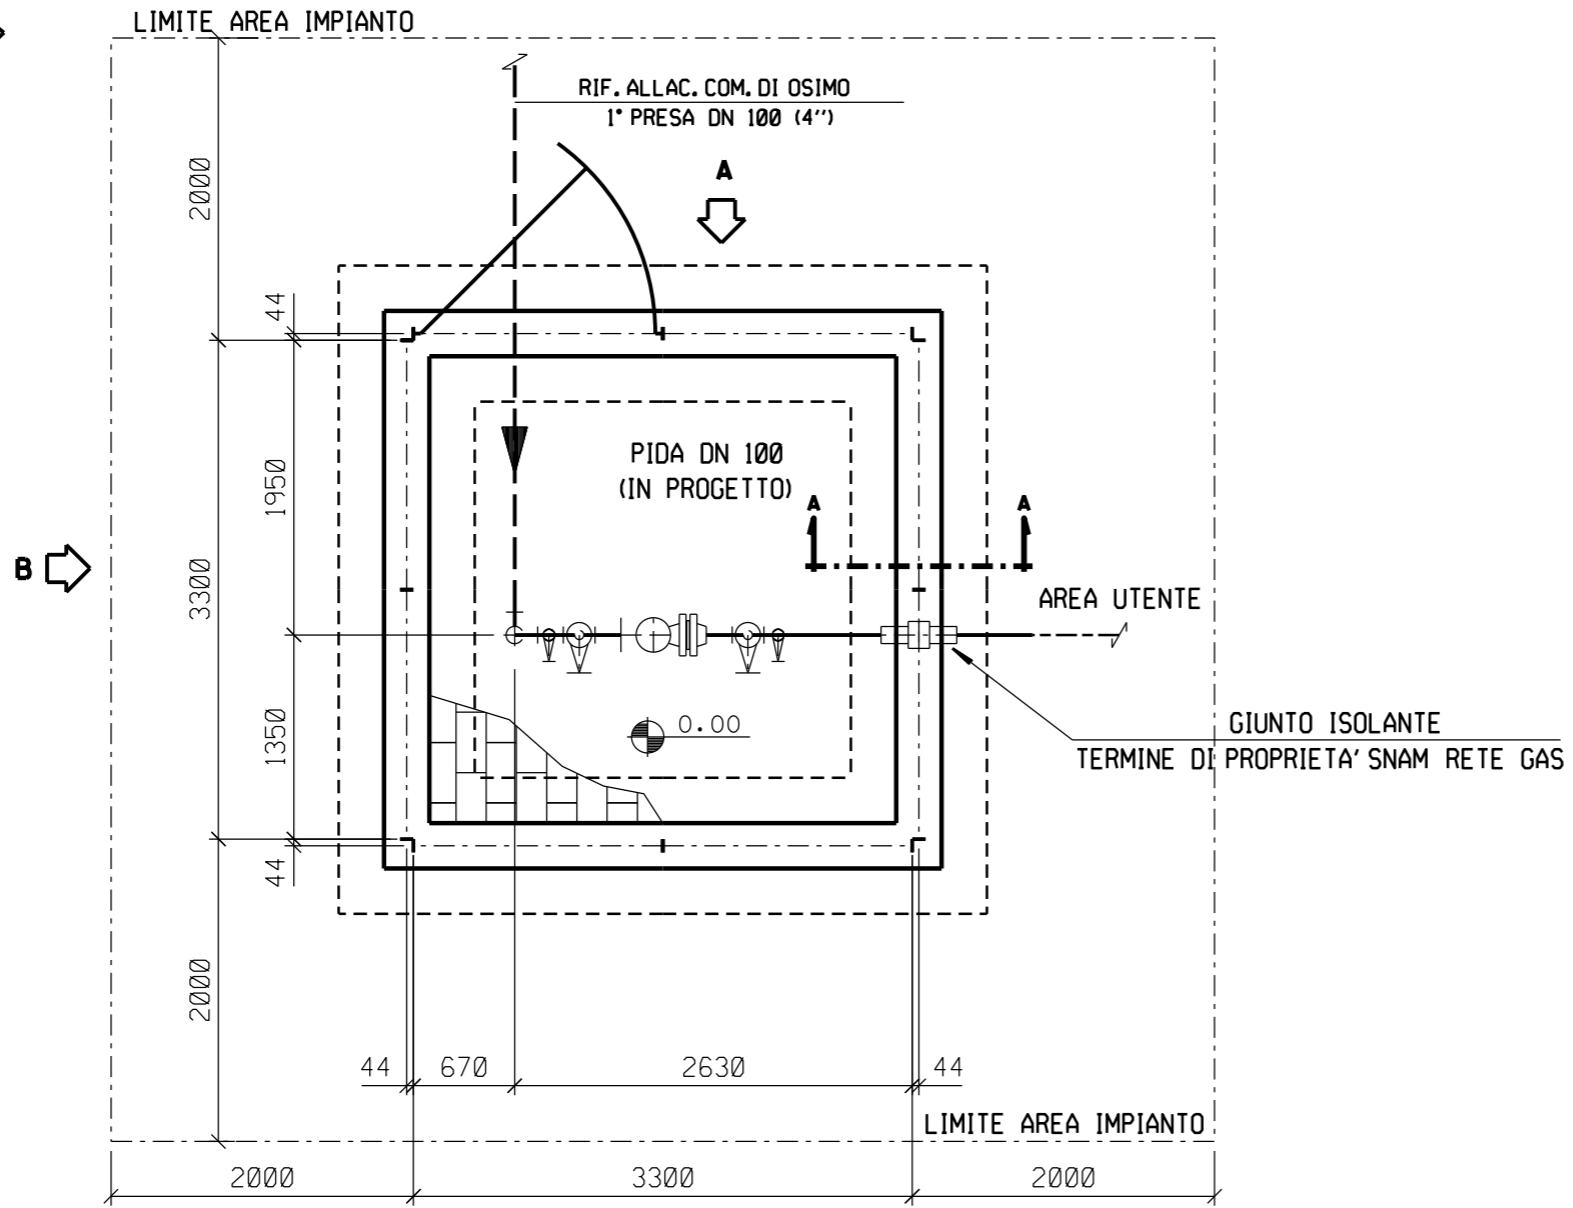


PROSPETTO A

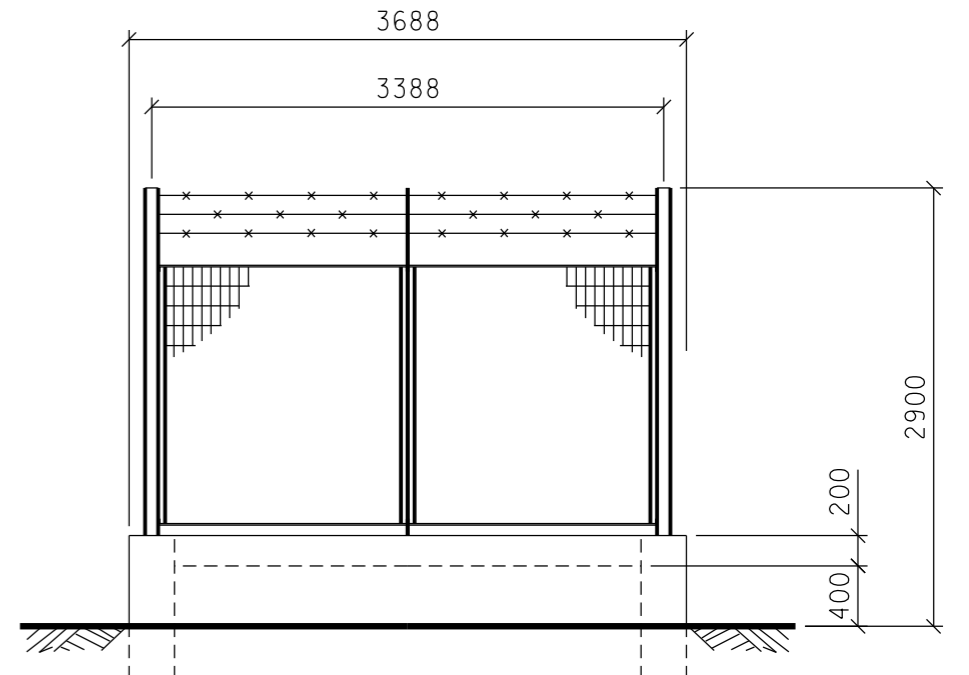

PROSPETTO B

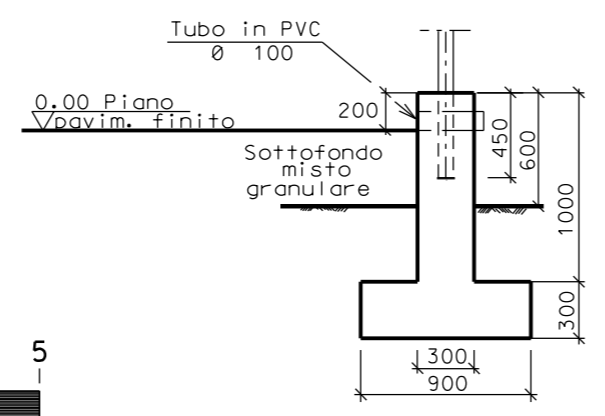

SEZIONE A - A

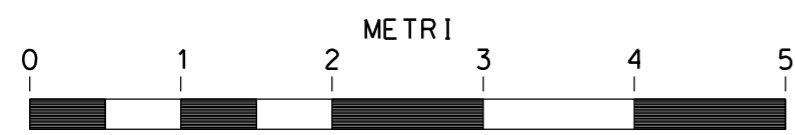

SCALA = 1:50