


Il presente disegno e' di proprieta' aziendale - La Societa' tutelera' i propri diritti a termine di legge.

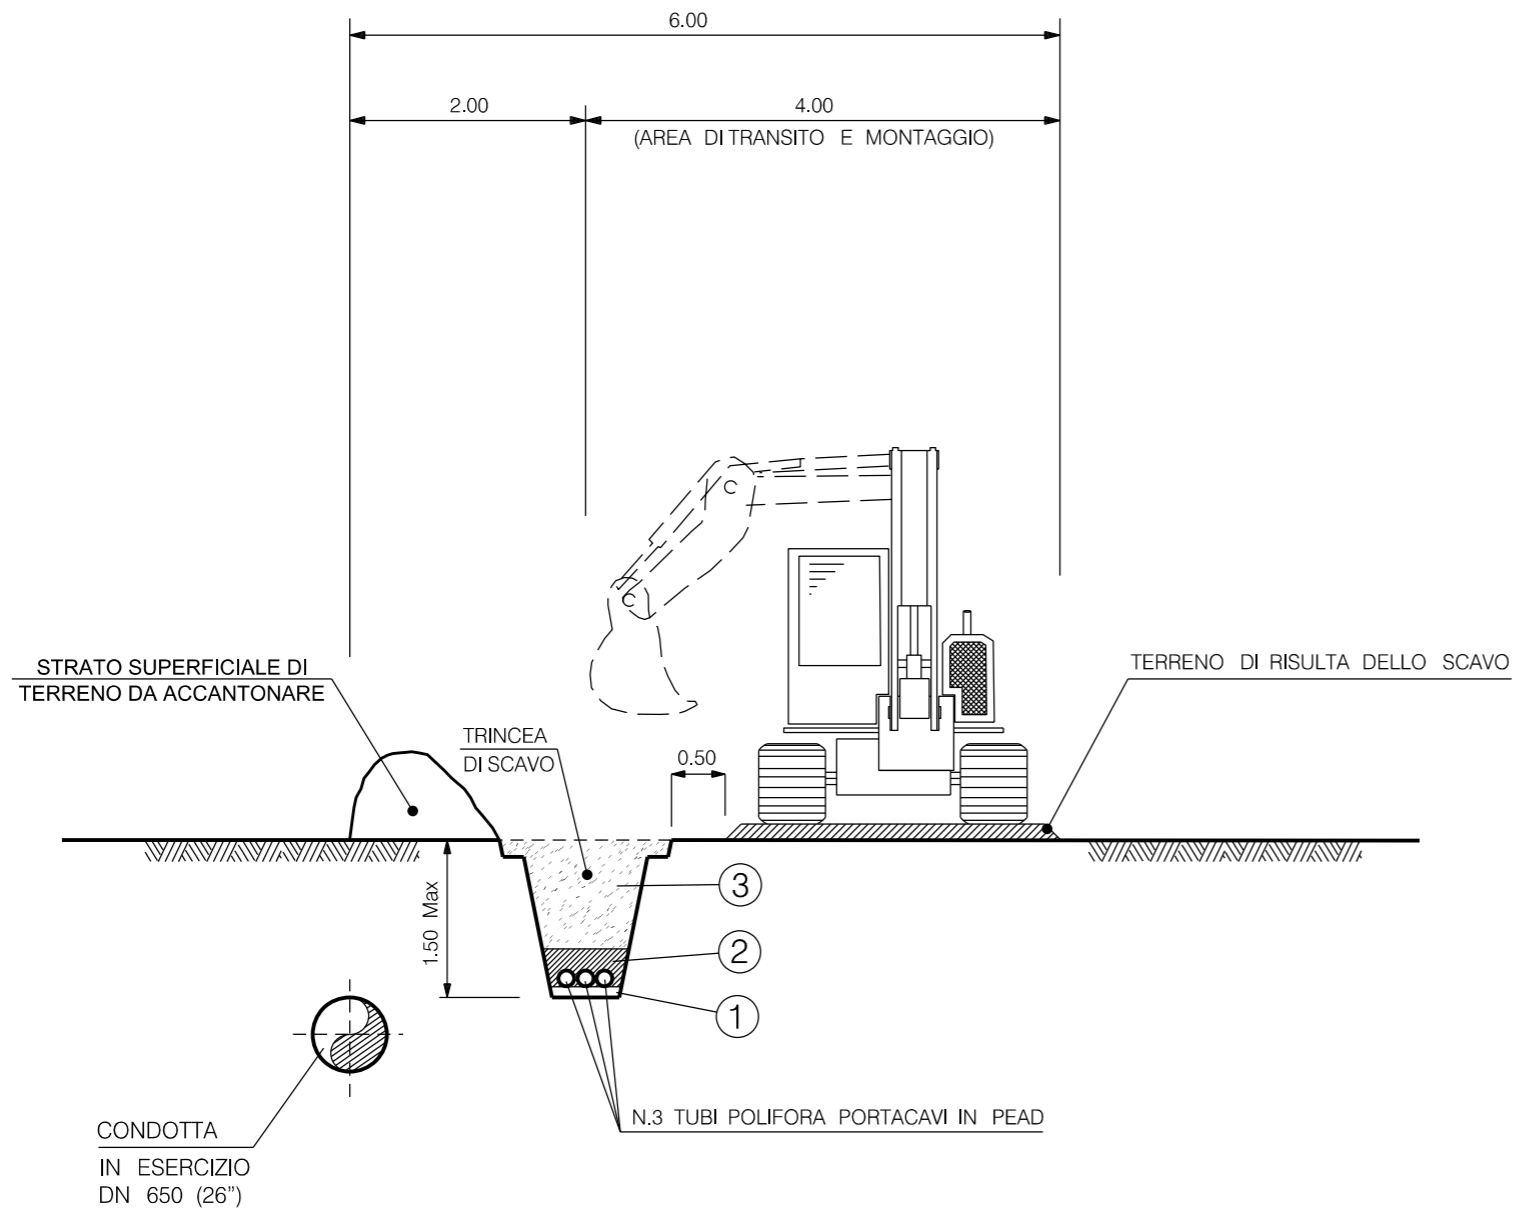

LEGENDA:

- 1 - SOTTOFONDO DI SPESSORE min.10 cm REALIZZATO CON MATERIALE IDONEO COME DA SPECIFICHE DI PROGETTO
- 2 - RINTERRO DI SPESSORE min.20 cm DALLA GENERATRICE SUPERIORE DELLA POLIFORA PORTACAVI REALIZZATO CON MATERIALE AVENTE LE STESE CARATTERISTICHE DEL SOTTOFONDO
- 3 - COMPLETAMENTO DEL RINTERRO

LE MISURE SONO ESPRESSE IN METRI

0	15/04/2018	EMMISSIONE	L. RINALDI	F. MARCHETTI	V. FORLIVESI G. GIOVANNINI						
REV.	DATA	DESCRIZIONE	ELABORATO	VERIFICATO	APPROVATO AUTORIZZATO						
		 Rif TPIDL: 073670C-031-STC-3290-015 TECHNIP ITALY DIREZIONE LAVORI S.p.A.		Dis. ST-014							
RIFACIMENTO METANODOTTO RAVENNA - CHIETI TRATTO RAVENNA - JESI DN 650 (26"), DP 75 bar ED OPERE CONNESSE			Comm. NR/17350/R-L01 -L02-L05-L06								
			INDICE <table border="1"> <tr> <td>0</td> <td></td> <td></td> <td></td> <td></td> <td></td> </tr> </table>			0					
0											
			Scala								
AREA DI PASSAGGIO POSA CAVO TELECOMANDO			Sostituisce il Sostituito dal								