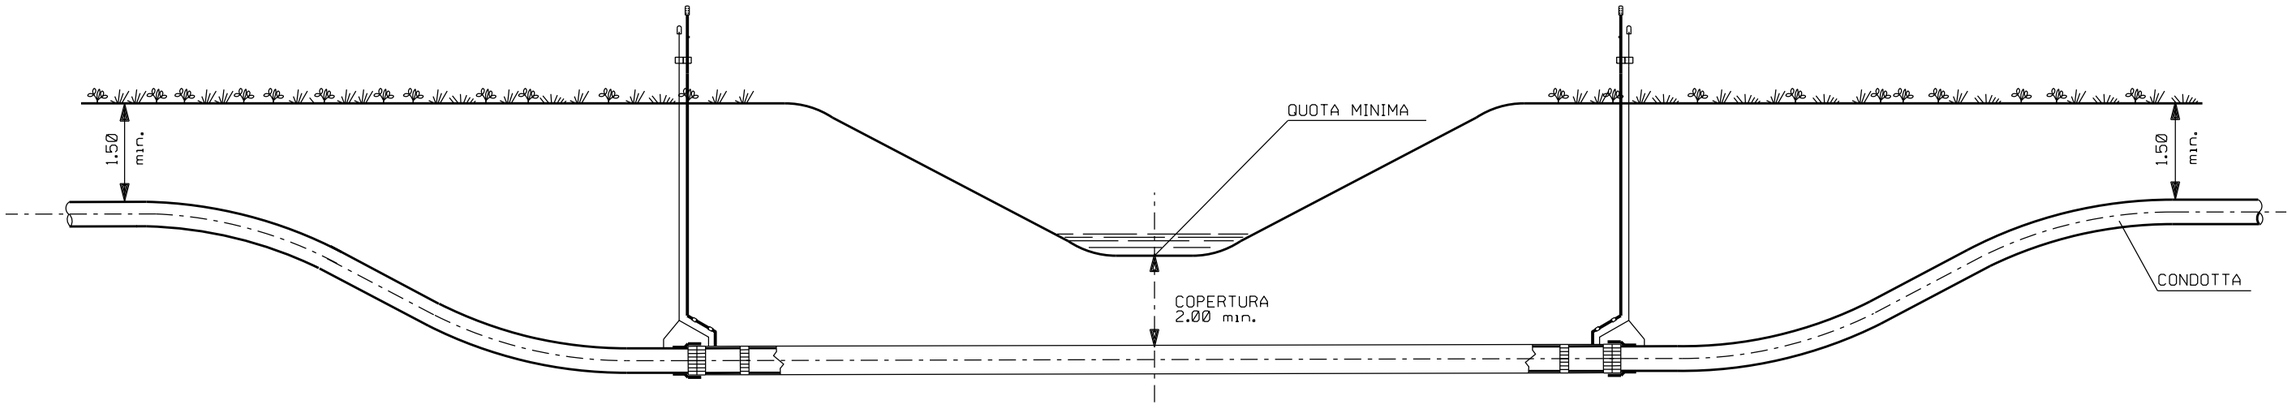

NOTE:

1. LA COPERTURA MINIMA EFFETTIVA SULLA TUBAZIONE SARA' DEFINITA IN ACCORDO CON LE RICHIESTE DELL'ENTE O DEL PROPRIETARIO INTERESSATO.

2. NEL CASO DI POSSIBILE EROSIONE DEL FONDO SARA' ADOTTATA UNA COPERTURA ADEGUATA.

LE MISURE SONO ESPRESSE IN METRI

REV.	DATA	DESCRIZIONE	ELABORATO	VERIFICATO	APPROVATO AUTORIZZATO
0	15/04/2018	EMISSIONE	L. RINALDI	F. MARCHETTI	V.FORLIVESI G.GIOVANNINI

PROPRIETARIO: snam

PROGETTISTA: TechnipFMC
Rif TPIDL: 073670C-031-STC-3290- 050
TECHNIP ITALY DIREZIONE LAVORI S.p.A.

Dis. ST-049

Fg. 1 di 1

RIFACIMENTO METANODOTTO RAVENNA - CHIETI
TRATTO RAVENNA - JESI
DN 650 (26"), DP 75 bar
ED OPERE CONNESSE

Comm. NR/17350/R-L01 -L02-L05-L06

INDICE 0

Scala

ATTRAVERSAMENTO TIPO PER CORSI D'ACQUA MINORI TRIVELLATI

Sostituisce il .....
Sostituito dal .....

Il presente disegno e' di proprieta' aziendale - La Societa' tutelera' i propri diritti a termine di legge.