



Il presente disegno e' di proprieta' aziendale - La Societa' tutelera' i propri diritti a termine di legge.

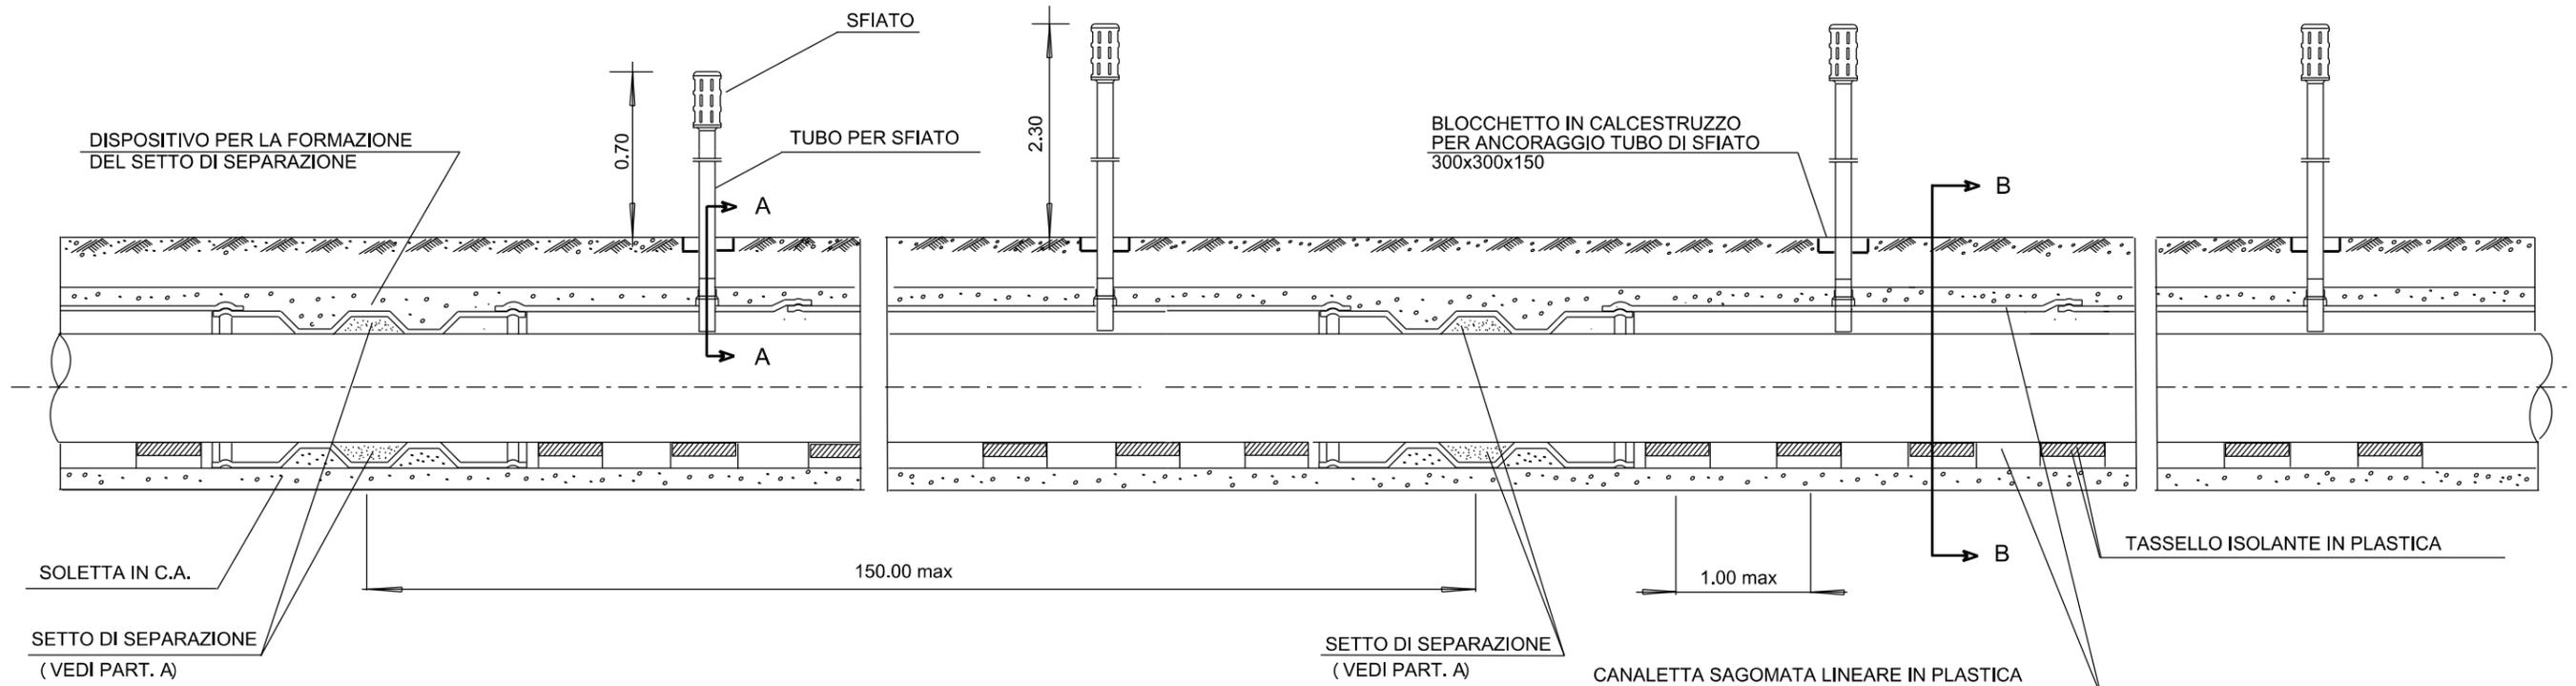

SEZIONE A - A

SEZIONE B - B

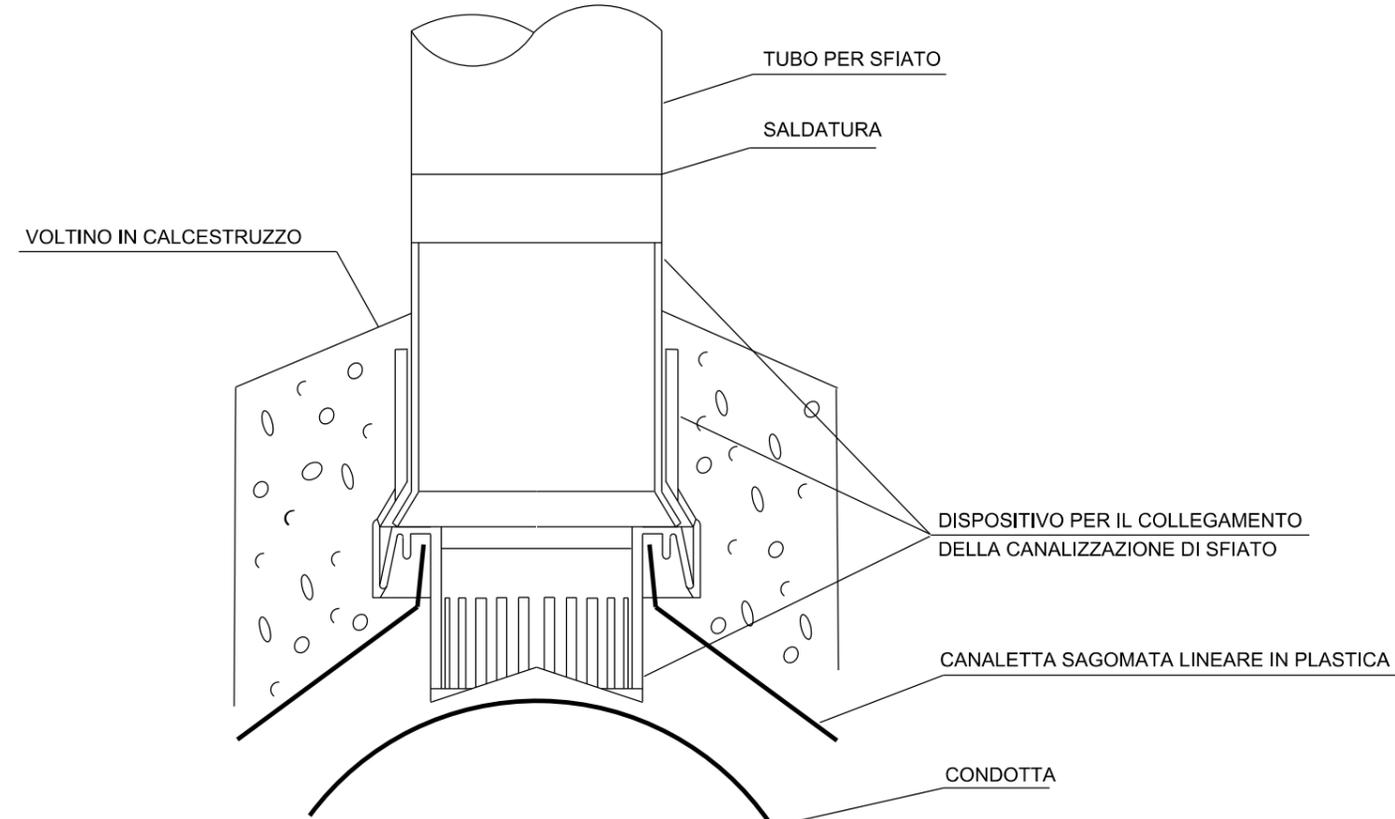


LE MISURE SONO ESPRESSE IN METRI


0	15/04/2018	EMISSIONE	L. RINALDI	F. MARCHETTI	V. FORLIVESI G. GIOVANNINI			
REV.	DATA	DESCRIZIONE	ELABORATO	VERIFICATO	APPROVATO AUTORIZZATO			
PROPRIETARIO 		PROGETTISTA Rif TPIDL: 073670C-031-STC-3290-171 TECHNIP ITALY DIREZIONE LAVORI S.p.A.		Dis. ST-170 Fg. 1 di 3				
RIFACIMENTO METANODOTTO RAVENNA - CHIETI TRATTO RAVENNA - JESI DN 650 (26"), DP 75 bar ED OPERE CONNESSE			Comm. NR/17350/R-L01 -L02-L05-L06					
			INDICE <table border="1"> <tr> <td>0</td> <td></td> <td></td> <td></td> <td></td> <td></td> </tr> </table>			0		
0								
"OPERE COMPLEMENTARI" CUNICOLO IN CALCESTRUZZO REALIZZATO IN OPERA SU CANALETTA SAGOMATA IN PLASTICA			Scala Sostituisce il Sostituito dal					

Il presente disegno e' di proprieta' aziendale - La Societa' tutelera' i propri diritti a termine di legge.


SENZA ARMATURA

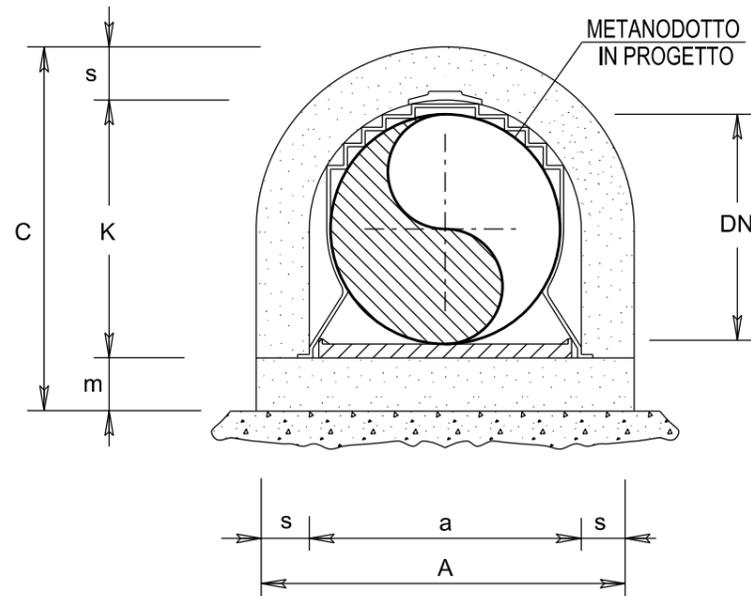

CON ARMATURA SEMPLICE

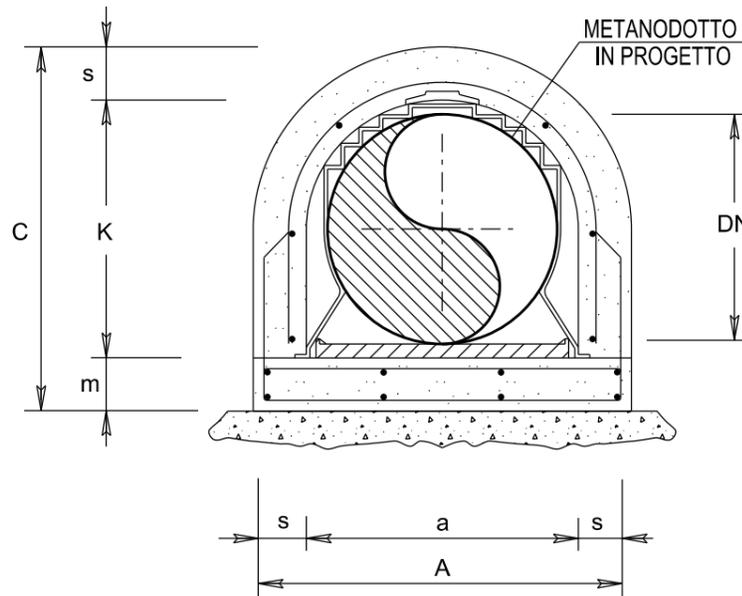

CON ARMATURA DOPPIA

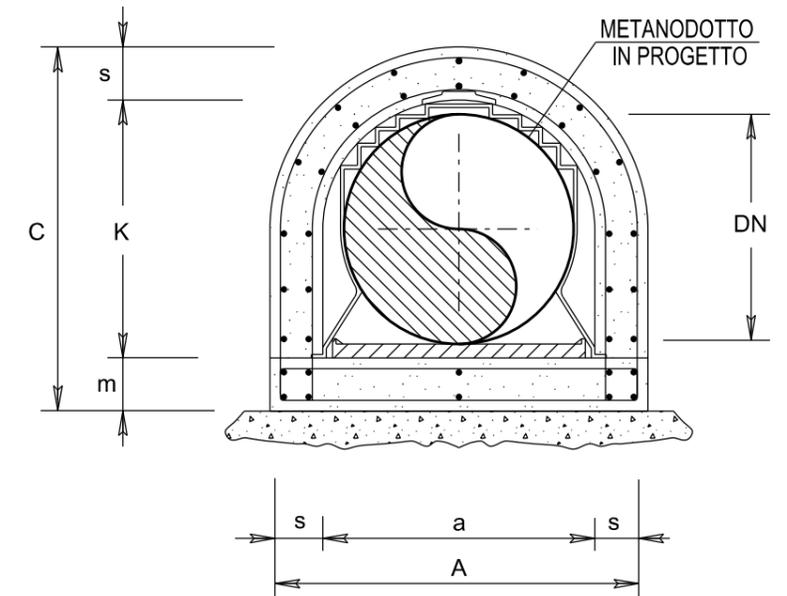

DN	Cunicolo					
	a	s	A	K	m	C
	cm	cm	cm	cm	cm	cm
300 (12")	41	10	61	39	10	59
250 (10")	36	10	56	34	10	54
200 (8")	30	10	50	29	10	49
150 (6")	24	10	44	23	10	43
100 (4")	18	10	38	17	10	37

DN	Cunicolo					
	a	s	A	K	m	C
	cm	cm	cm	cm	cm	cm
400 (16")	50	10	70	47	15	72



DN	Cunicolo					
	a	s	A	K	m	C
	cm	cm	cm	cm	cm	cm
650 (26")	77	15	107	73	15	103

CALCESTRUZZO	CEMENTO TIPO	325	
	DOSAGGIO MINIMO		3.50 q/m ³
CALCESTRUZZO	CEMENTO TIPO	325	
MAGRO	DOSAGGIO MINIMO		1.50 q/m ³

0	15/04/2018	EMISSIONE	L. RINALDI	F. MARCHETTI	V. FORLIVESI G. GIOVANNINI
REV.	DATA	DESCRIZIONE	ELABORATO	VERIFICATO	APPROVATO AUTORIZZATO
PROPRIETARIO			PROGETTISTA	 Rif TPIDL: 073670C-031-STC-3290-171 TECHNIP ITALY DIREZIONE LAVORI S.p.A.	
RIFACIMENTO METANODOTTO RAVENNA - CHIETI TRATTO RAVENNA - JESI DN 650 (26"), DP 75 bar ED OPERE CONNESSE			Dis.	ST-170	
			Fg.	2 di 3	
			Comm.	NR/17350/R-L01 -L02-L05-L06	
			INDICE	0	
			Scala		
"OPERE COMPLEMENTARI" CUNICOLO IN CALCESTRUZZO REALIZZATO IN OPERA SU CANALETTA SAGOMATA IN PLASTICA			Sostituisce il	
			Sostituito dal	

Il presente disegno e' di proprieta' aziendale - La Societa' tutelera' i propri diritti a termine di legge.

SETTO DI SEPARAZIONE

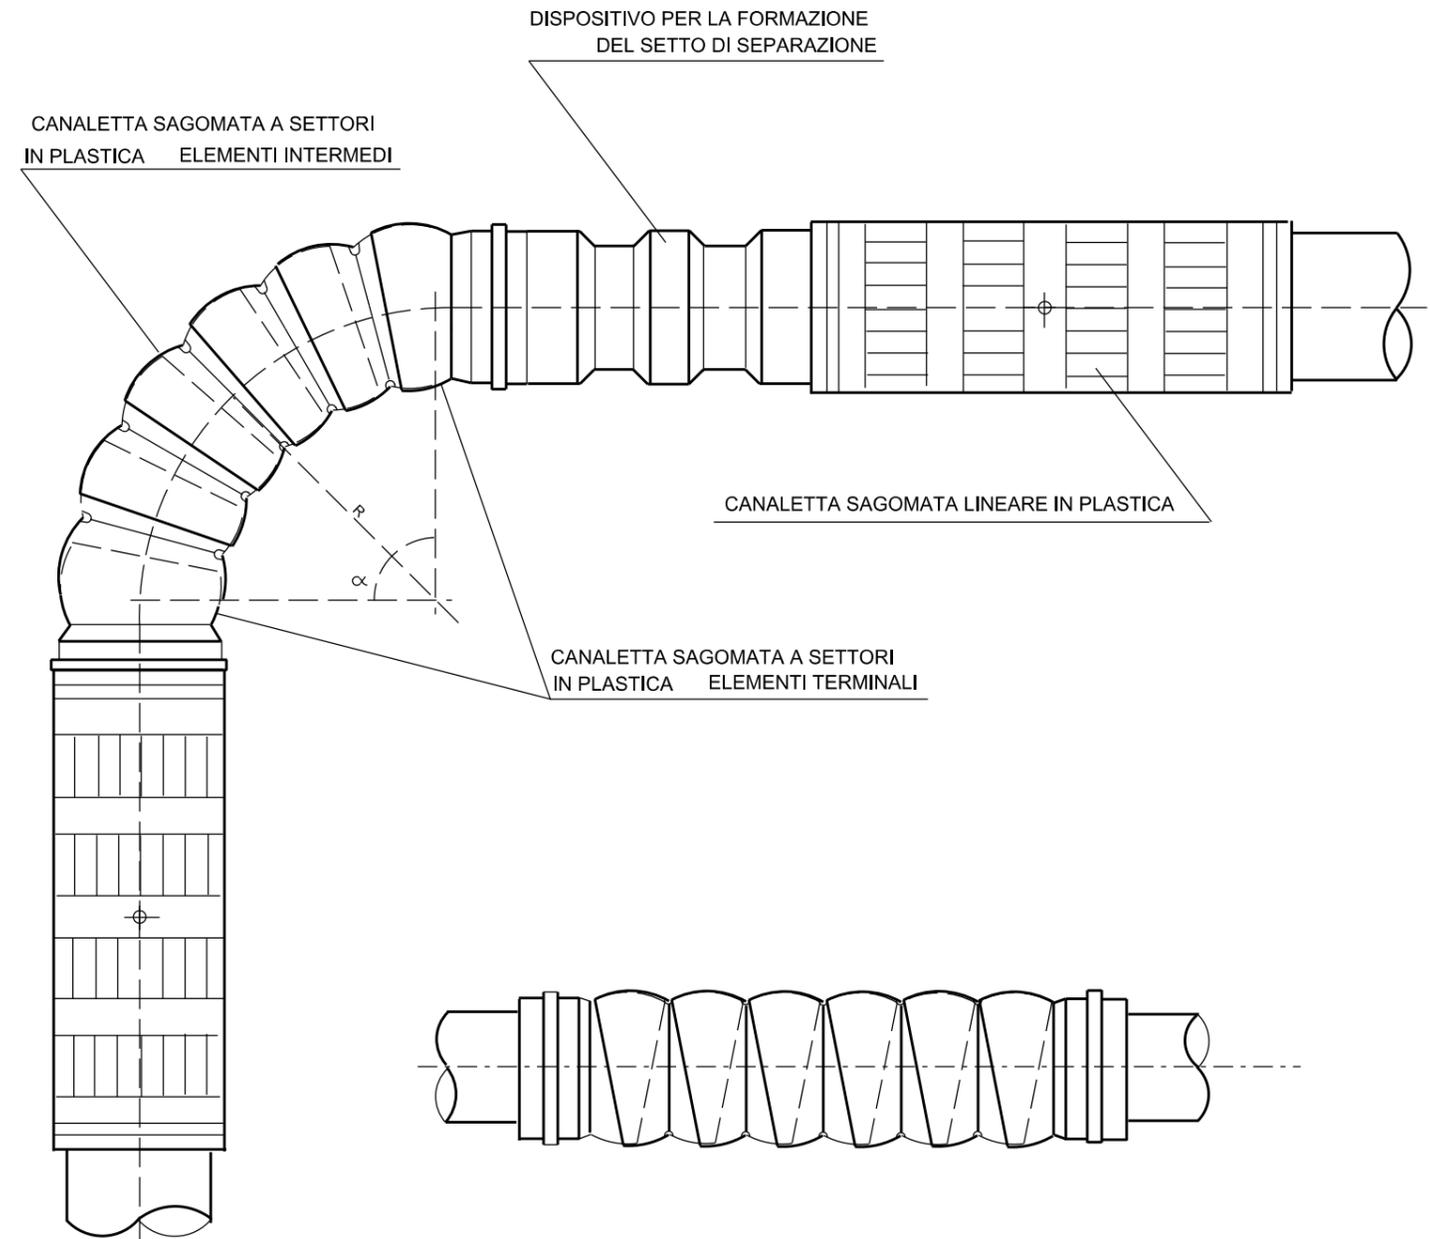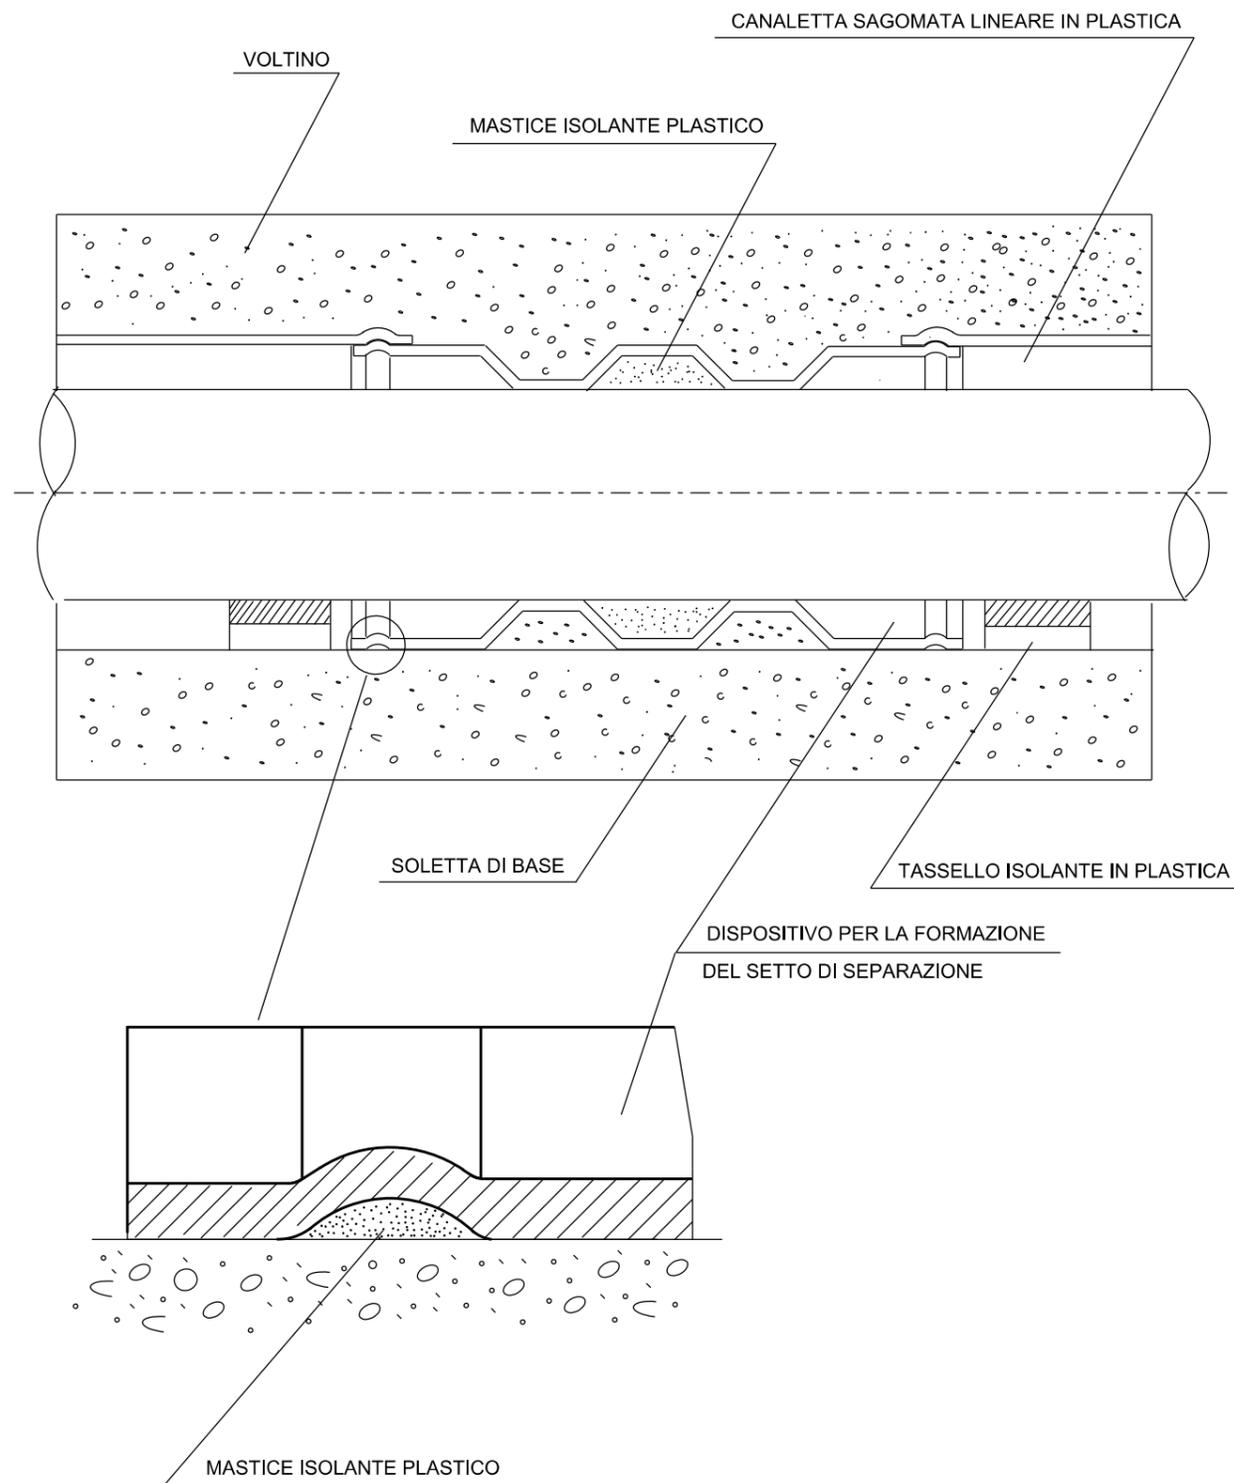

0	15/04/2018	EMISSIONE	L. RINALDI	F. MARCHETTI	V. FORLIVESI G. GIOVANNINI			
REV.	DATA	DESCRIZIONE	ELABORATO	VERIFICATO	APPROVATO AUTORIZZATO			
PROPRIETARIO 		PROGETTISTA Rif TPIDL: 073670C-031-STC-3290-171 TECHNIP ITALY DIREZIONE LAVORI S.p.A.		Dis. ST-170 Fg. 3 di 3				
RIFACIMENTO METANODOTTO RAVENNA - CHIETI TRATTO RAVENNA - JESI DN 650 (26"), DP 75 bar ED OPERE CONNESSE			Comm. NR/17350/R-L01 -L02-L05-L06					
			INDICE <table border="1"> <tr> <td>0</td> <td></td> <td></td> <td></td> <td></td> <td></td> </tr> </table>			0		
0								
"OPERE COMPLEMENTARI" CUNICOLO IN CALCESTRUZZO REALIZZATO IN OPERA SU CANALETTA SAGOMATA IN PLASTICA			Sostituisce il Sostituito dal					

LE MISURE SONO ESPRESSE IN METRI