




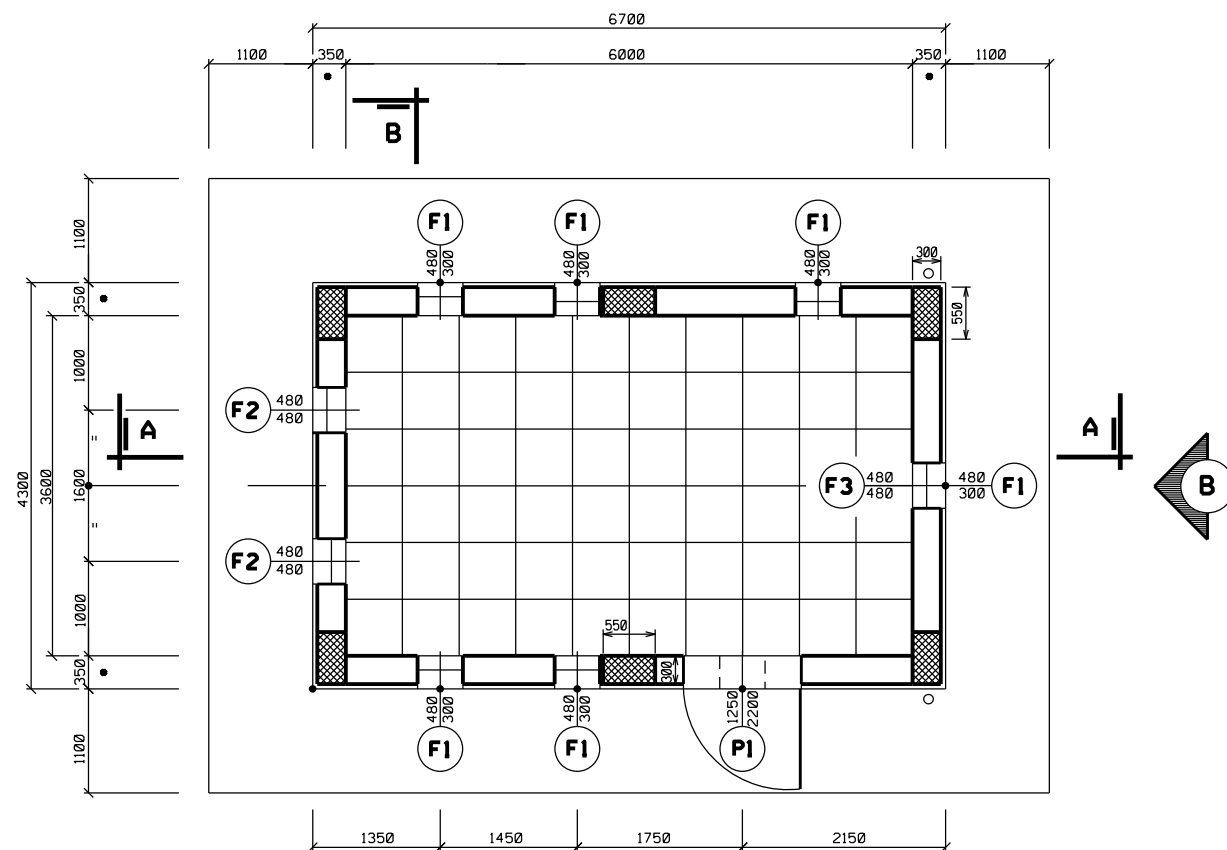

PIANTA

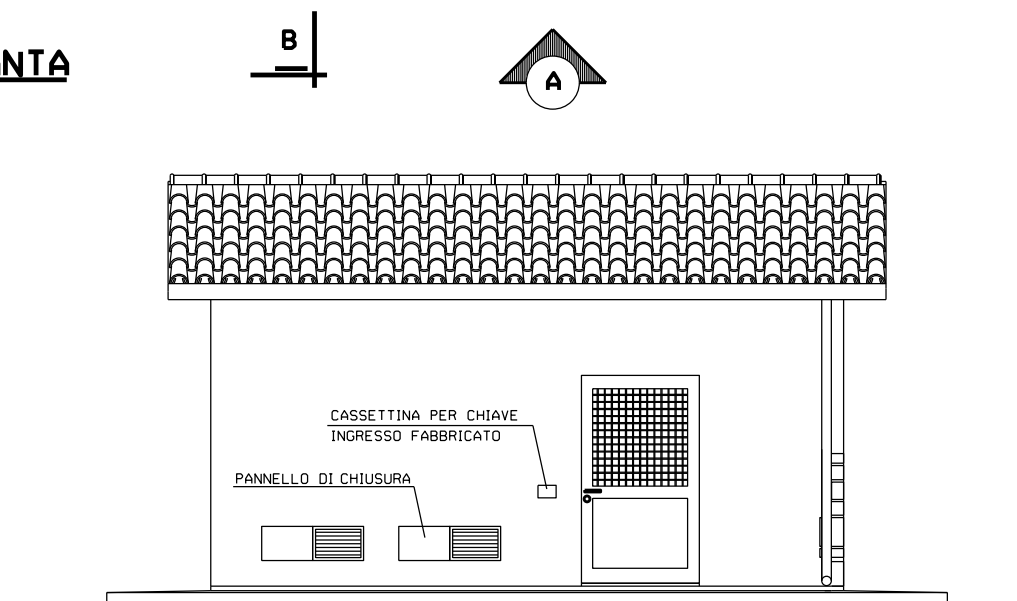


PROSPETTO 'A'

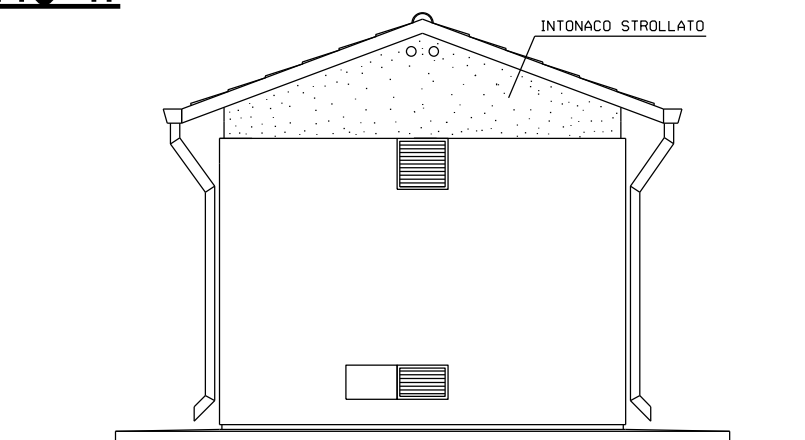


PROSPETTO 'B'

LE DIMENSIONI SONO INDICATE IN mm LE QUOTE IN ELEVAZIONE IN m

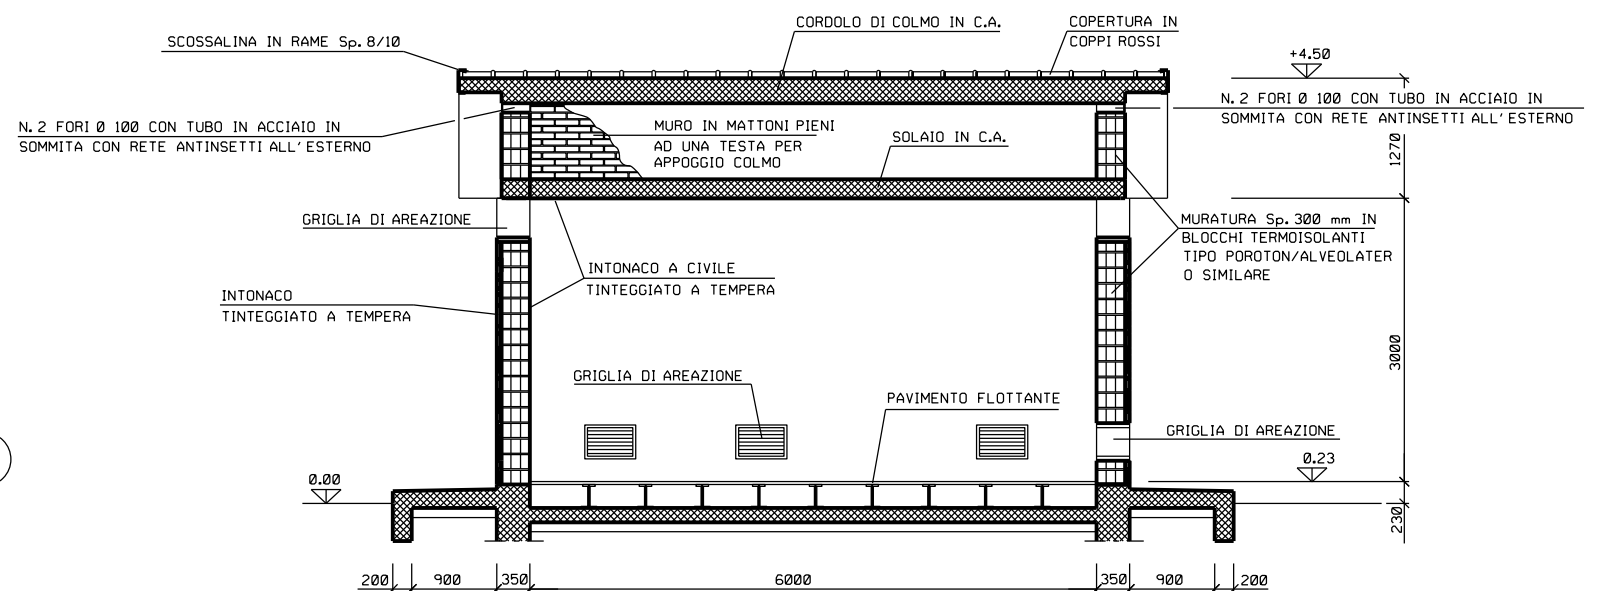

SEZIONE A-A

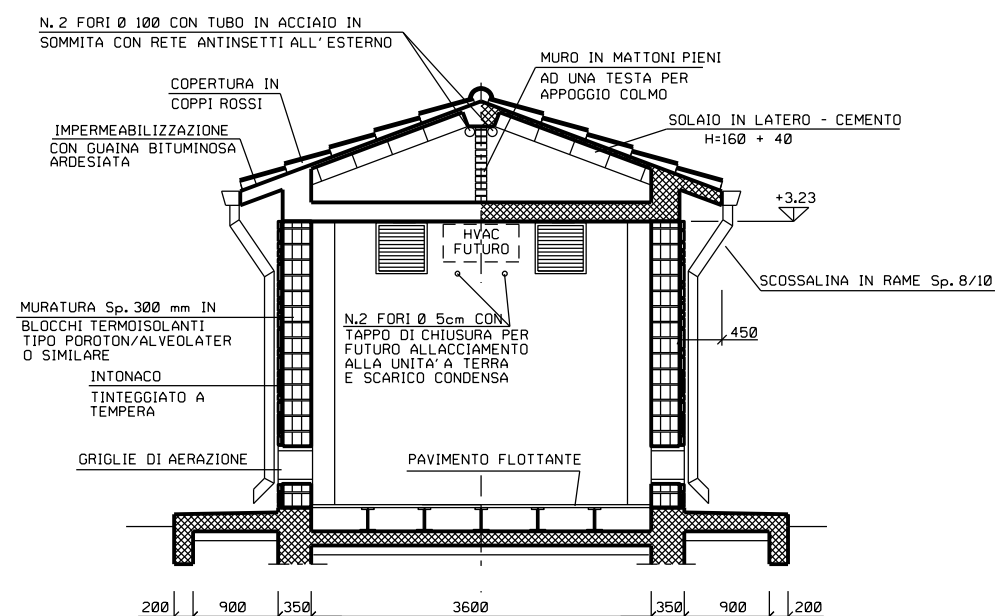

SEZIONE B-B

NOTE:

- LA QUOTA 0.00 CORRISPONDE ALLA QUOTA IMPIANTO

0	15/04/2018	EMISSIONE			L. RINALDI	F. MARCHETTI	V. FORLIVESI G. GIOVANNINI					
REV.	DATA	DESCRIZIONE			ELABORATO	VERIFICATO	APPROVATO AUTORIZZATO					
PROPRIETARIO		 TechnipFMC Rif TPIDL: 073670C-031-STC-3290-181 TECHNIP ITALY DIREZIONE LAVORI S.p.A.			Dis.		ST-180					
					Fg.		1	di	1			
RIFACIMENTO METANODOTTO RAVENNA - CHIETI TRATTO RAVENNA - JESI DN 650 (26"), DP 75 bar ED OPERE CONNESSE					Comm.		NR/17350/R-L01 -L02-L05-L06					
					INDICE	0						
"OPERE COMPLEMENTARI" EDIFICIO USO TELECOMANDO E TELEMISURE TIPO B4					Scala							
					Sostituisce il							
					Sostituito dal							