


Il presente disegno e' di proprieta' aziendale - La Societa' tutelera' i propri diritti a termine di legge.

PIANTUMAZIONE SU TRE FILE

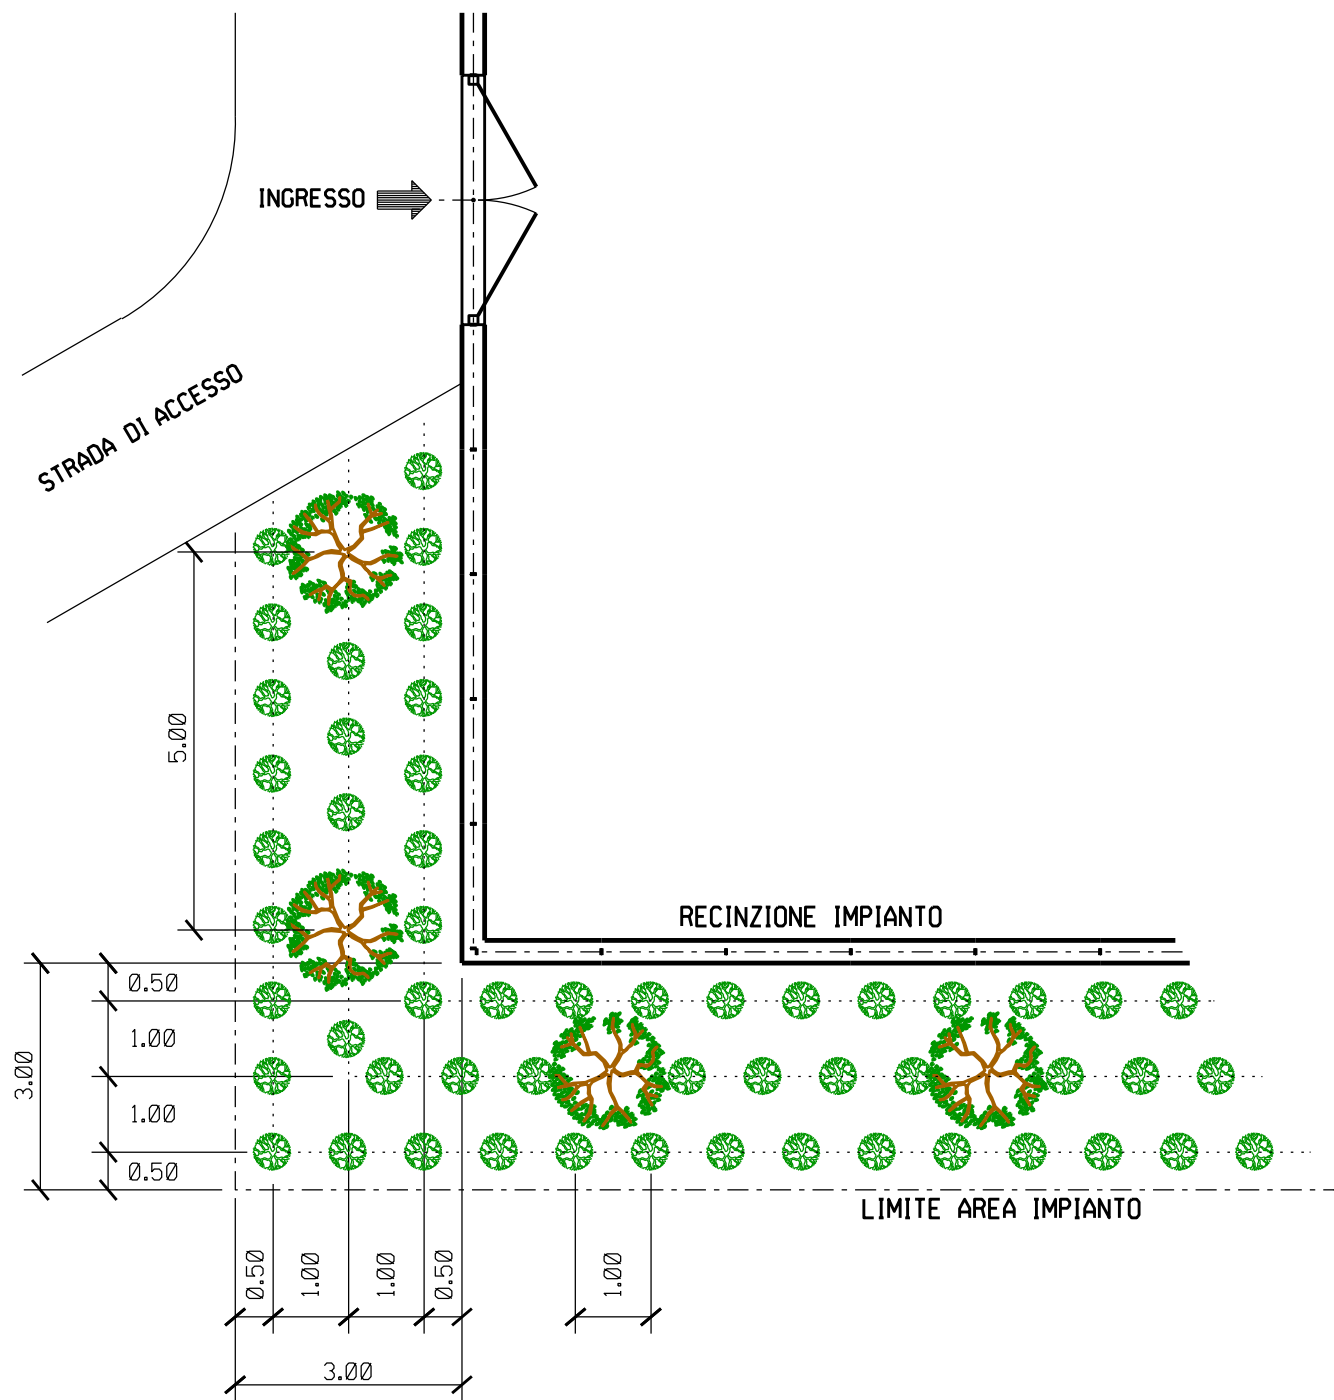


ALBERI



ARBUSTI

PIANTUMAZIONE SU DUE FILE

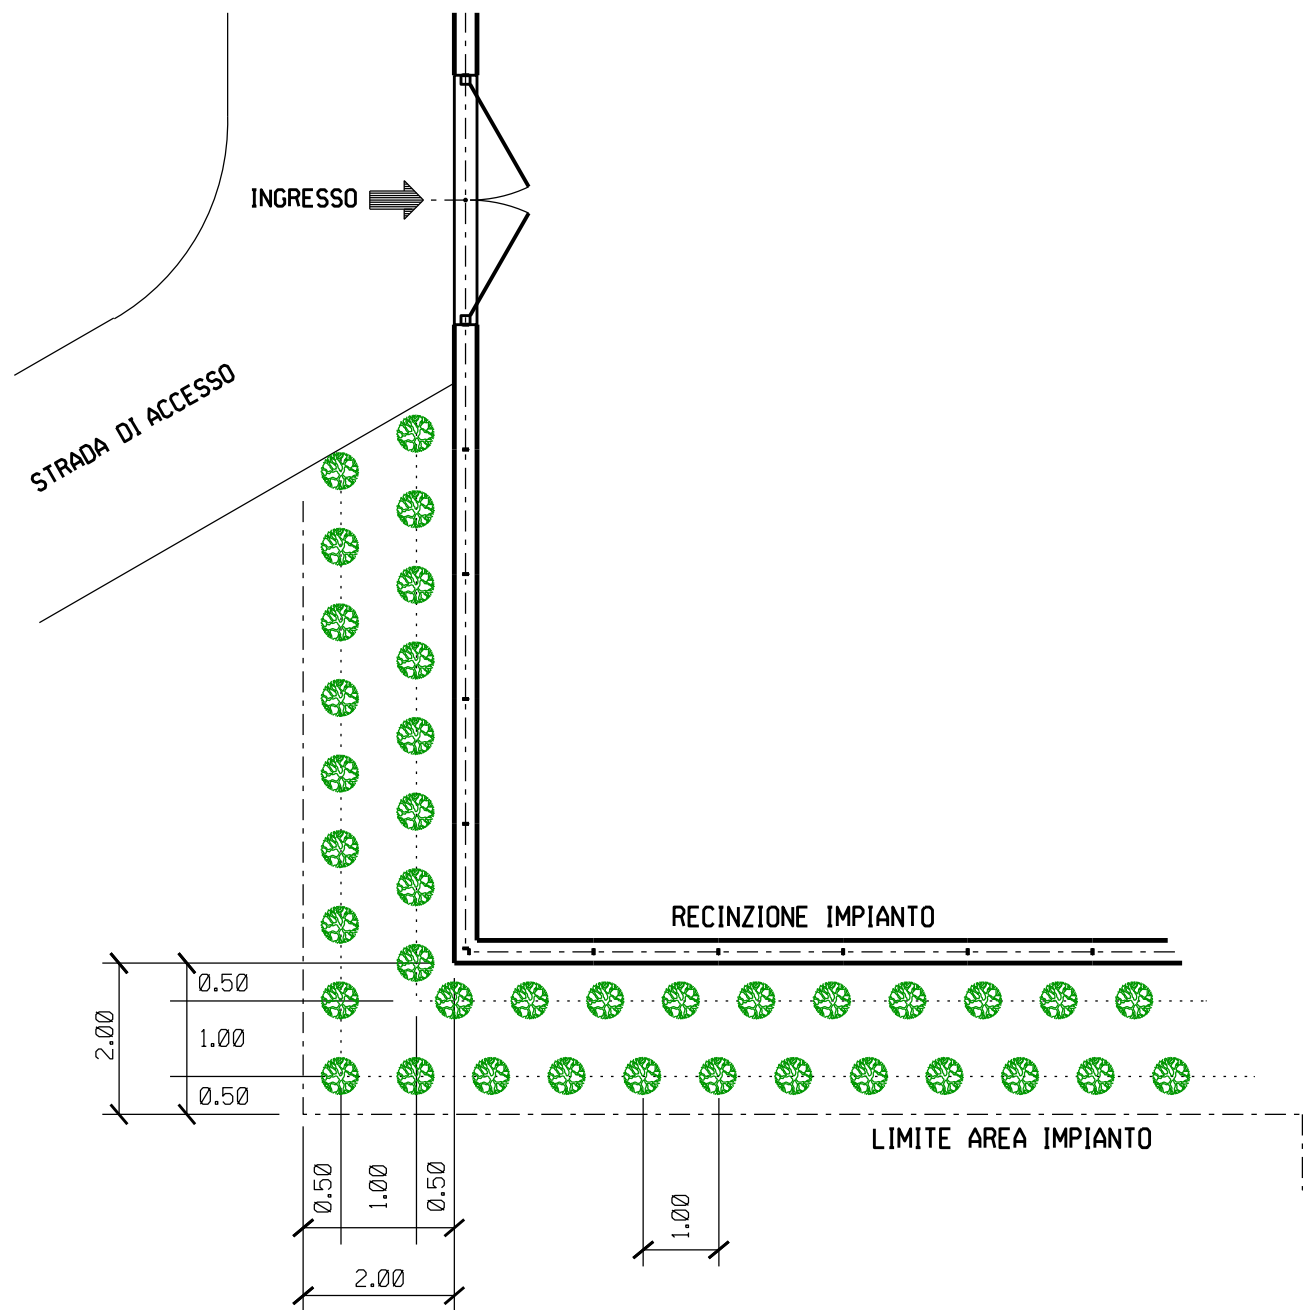

0	15/04/2018	EMISSIONE	L. RINALDI	F. MARCHETTI	V. FORLIVESI G. GIOVANNINI
REV.	DATA	DESCRIZIONE	ELABORATO	VERIFICATO	APPROVATO AUTORIZZATO
PROPRIETARIO	PROGETTISTA		Dis.	ST-182	
snam		TechnipFMC Rif. TPIDL: 073670C-031-STC-3290-183 TECHNIP ITALY DIREZIONE LAVORI S.p.A.	Fg.	1	di 1
RIFACIMENTO METANODOTTO RAVENNA - CHIETI TRATTO RAVENNA - JESI DN 650 (26"), DP 75 bar ED OPERE CONNESSE			Comm.	NR/17350/R-L01 -L02-L05-L06	
			INDICE	0A	
			Scala	1:100	
FASCIA DI MITIGAZIONE ARBOREA-ARBUSTIVA DI IMPIANTI			Sostituisce il		
			Sostituito dal		