



COROGRAFIA

0		15/04/2018	EMISSIONE	L. RICCI	F. MARCHETTI	V. FORLIVESI G. GIOVANNINI
INDICE	DATA			ELABORATO	VERIFICATO	APPROVATO AUTORIZZATO
PROPRIETARIO 			PROGETTISTA  R. f. TPIDL: 073670C-031-DW-3252-117 TECHNIP ITALY DIREZIONE LAVORI S.p.A.			Dis. PG-TPSZ-101
RIFACIMENTO METANODOTTO RAVENNA - CHIETI TRATTO RAVENNA - JESI DN 650 (26"), DP 75 bar ED OPERE CONNESSE						Fg. 1 di 23
						Comm. NR/17350/R-L01 -L02-L05-L06
						INDICE
TRACCIATO DI PROGETTO CON AREE S.I.C. E Z.P.S.						Scala 1:10000 Sostituisce il Sostituito dal

0	15/04/2018	EMISSIONE	L. RICCI	F. MARCHETTI	V. FORLIVESTI G. GIOVANNINI	Foglio 2 di 23	
INDICE	DATA	R E V I S I O N I			ELABORATO	VERIFICATO	APPROVATO AUTORIZZATO
PROPRIETARIO		PROGETTISTA		Dis. PG-TPSZ-101		Scala 1:10000	
		 R. f. TP1DL: 073670C-031-DW-3252-117 TECHNIP ITALY DIREZIONE LAVORI S.p.A.		Comm. NR/17350/R-L01 -L02-L05-L06			

TRACCIATO DI PROGETTO CON AREE S.I.C. E Z.P.S.

METANODOTTI IN PROGETTO

Met. Ravenna-Jesi DN 650 (26”) – Tav. 1-39
 Met. Ric. All. Centrale Compressione ex Alsini (Ca Gi) DN 100 (4”) – Tav. 5
 Met. Rif. All. Com. di Cervia 1 presa DN 100 (4”) – Tav. 5
 Met. Ric. Coll. Cervia-Santa Maria Nuova DN 200 (8”) – Tav. 6
 Met. Rif. All. Com. di Cervia 2 presa DN 100 (4”) – Tav. 40
 Met. Ric. All. Zamagna Livio-Cesenatico (FC) DN 100 (4”) – Tav. 8
 Met. Rif. All. Com. di Cesenatico 1 presa DN 100 (4”) – Tav. 8
 Met. Rif. All. Com. di Gatteo a Mare DN 100 (4”) – Tav. 41
 Met. Ric. Coll. Pozzi Agip Rubicone a Met. RA-CH DN 400 (16”) – Tav. 42
 Met. Rif. All. Com. di Bellaria DN 100 (4”) – Tav. 43
 Met. Ric. Pot. Alim. Cabina San Mauro Pascoli DN 200 (8”) – Tav. 11
 Met. Ric. All. RP Grassi DN 100 (4”) – Tav. 11
 Met. Rif. All. Santarcangelo 1 presa DN 100 (4”) – Tav. 44
 Met. Der. per Santarcangelo di Romagna DN 200 (8”) – Tav. 45
 Met. Rif. All. Lavanderia Adriatica DN 100 (4”) – Tav. 45
 Met. Ric. All. Com. di Rimini 3 presa DN 150 (6”) – Tav. 45
 Met. Rif. All. Metanauto Paganelli DN 100 (4”) – Tav. 45
 Met. Ric. All. Repubblica di San Marino 2 presa DN 100 (4”) – Tav. 15
 Met. Ric. Pot. All. Com. di Rimini DN 250 (10”) – Tav. 16
 Met. Rif. All. Pasta Agnesi DN 100 (4”) – Tav. 46
 Met. Rif. All. Com. di Coriano 2 presa DN 100 (4”) – Tav. 47
 Met. Ric. Der. per Riccione DN 100 (4”) – Tav. 17
 Met. Rif. All. Com. di Coriano 1 presa DN 100 (4”) – Tav. 48
 Met. Ric. All. Com. di Riccione 2 presa DN 150 (6”) – Tav. 18
 Met. Rif. All. Com. di Misano DN 100 (4”) – Tav. 19
 Met. Ric. All. Com. di San Clemente DN 100 (4”) – Tav. 19
 Met. Rif. All. Metano Fano S.r.l. – Misano Adriatico DN 100 (4”) – Tav. 49
 Met. Rif. All. Metano Fano (ex Cangiotti) DN 100 (4”) – Tav. 50
 Met. Ric. All. Com. di Morciano DN 100 (4”) – Tav. 20
 Met. Ric. All. Holiday Italia S.r.l. di San Giovanni in M. DN 100 (4”) – Tav. 20
 Met. Rif. All. Fornace Veve San Giovanni in Marignano DN 100 (4”) – Tav. 51
 Met. Ric. All. Com. di Tavullia DN 100 (4”) – Tav. 52
 Met. Ric. Pot. Der. Cattolica DN 150 (6”) – Tav. 21
 Met. Ric. All. Metano Fano (Pesaro) DN 100 (4”) – Tav. 53
 Met. Rif. All. Fornace PICA DN 100 (4”) – Tav. 53
 Met. Ric. Der. Valle del Foglia DN 150 (6”) – Tav. 54
 Met. Ric. Pot. All. Com. di Pesaro 1 presa DN 250 (10”) – Tav. 24
 Met. Ric. All. Tecnomac (ex Benelli) DN 100 (4”) – Tav. 24
 Met. Rif. All. Com. di Pesaro 3 presa DN 100 (4”) – Tav. 26
 Met. Rif. All. CO. RI. ME. Fano DN 100 (4”) – Tav. 55
 Met. Rif. Der. per Fano DN 200 (8”) – Tav. 56
 Met. Ric. Der. per Fermignano-Urbino DN 250 (10”) – Tav. 28
 Met. Ric. Coll. Centrale Agip di Fano al RA-CH DN 400 (16”) – Tav. 29
 Met. Rif. All. Com. di San Costanzo DN 100 (4”) – Tav. 57
 Met. Ric. All. Cer Cedir di Romagna DN 150 (6”) – Tav. 32
 Met. Ric. Der. per Valle del Cesano DN 150 (6”) – Tav. 32
 Met. Ric. All. Com. di Senigallia 3 presa DN 100 (4”) – Tav. 58
 Met. Ric. Der. Valli Misa e Nevola DN 150 (6”) – Tav. 35
 Met. Ric. All. Com. di Senigallia DN 100 (4”) – Tav. 59
 Met. Rif. All. Fratelli Montanari (ex Metano Senigallia) DN 100 (4”) – Tav. 59
 Met. Rif. Der. per Falconara 1 tratto DN 100 (4”) – Tav. 60
 Met. Ric. All. Centrale Edison Gas Jesi DN 300 (12”) – Tav. 61
 Met. Rif. All. Goldengas DN 100 (4”) – Tav. 61
 Met. Ric. Pot. Der. per Jesi DN 200 (8”) – Tav. 62
 Met. Ric. All. Centrale Enel di Camerata Picena DN 200 (8”) – Tav. 63
 Met. Rif. All. Zetabi DN 100 (4”) – Tav. 63
 Met. Ric. All. La Cereale di Magi DN 100 (4”) – Tav. 64
 Met. Ric. All. Com. di Ancona 2 presa DN 300 (12”) – Tav. 64
 Met. Rif. All. Com. di Osimo 1 presa DN 100 (4”) – Tav. 64
 Met. Rif. All. Simonetti DN 100 (4”) – Tav. 64
 Met. Ric. All. Com. di Filottrano DN 100 (4”) – Tav. 64
 Met. Rif. All. Astea-Osimo DN 100 (4”) – Tav. 65
 Met. Ric. Pot. Der. per Castelfidardo DN 150 (6”) – Tav. 65
 Met. Rif. Gas Plus Italiana S.p.A. DN 100 (4”) – Tav. 66
 Met. Ric. All. Com. di Montefano DN 100 (4”) – Tav. 66

METANODOTTI IN DISMISSIONE


Met. Ravenna-Recanati DN 650 (26”) – Tav. 1/A – 47 /A
 Met. All. Com. di Cervia 1 presa DN 80 (3”) – Tav. 5 /A
 Met. All. Centrale Compressione ex Alsini (Ca Gi) DN 80 (3”) – Tav. 5 /A
 Met. Coll. Cervia-Santa Maria Nuova DN 200 (8”) – Tav. 6 /A
 Met. All. Com. di Cervia 2 presa DN 100 (4”) – Tav. 48 /A
 Met. All. Zamagna Livio-Cesenatico (FC) DN 100 (4”) – Tav. 8 /A
 Met. All. Com. di Cesenatico 1 presa DN 80 (3”) – Tav. 8 /A
 Met. All. Com. di Gatteo a Mare DN 80 (3”) – Tav. 49 /A
 Met. Coll. Pozzi Agip Rubicone a Met. RA-CH DN 400 (16”) – Tav. 50 /A
 Met. All. Com. di Bellaria DN 80 (3”) – Tav. 51 /A
 Met. Pot. Alim. Cabina San Mauro Pascoli DN 200 (8”) – Tav. 11 /A
 Met. All. RP Grassi DN 100 (4”) – Tav. 11 /A
 Met. All. Santarcangelo 1 presa DN 80 (3”) – Tav. 52 /A
 Met. All. Lavanderia Adriatica DN 80 (3”) – Tav. 53 /A
 Met. All. Metanauto Paganelli/Met. All. Cartiera Valmarecchia DN 80 (3”) – Tav. 13 /A
 Met. All. Com. di Rimini 3 presa DN 150 (6”) – Tav. 13 /A
 Met. All. ex Fornace Veve San Ermete DN 80 (3”) – Tav. 54 /A
 Met. All. Repubblica di San Marino 2 presa DN 100 (4”) – Tav. 15 /A
 Met. All. Pasta Agnesi DN 80 (3”) – Tav. 55 /A
 Met. Pot. All. Com. di Rimini DN 250 (10”) – Tav. 56 /A
 Met. All. Com. di Coriano 2 presa DN 80 (3”) – Tav. 16 /A
 Met. Der. per Riccione DN 100 (4”) – Tav. 57 /A
 Met. All. Com. di Coriano 1 presa DN 80 (3”) – Tav. 58 /A
 Met. All. Com. di Riccione 2 presa DN 150 (6”) – Tav. 18 /A
 Met. All. Com. di Misano DN 80 (3”) – Tav. 19 /A
 Met. All. Metano Fano S.r.l.-Misano Adriatico DN 100 (4”) – Tav. 19 /A
 Met. All. Com. di San Clemente DN 100 (4”) – Tav. 59 /A
 Met. All. Metano Fano (ex Cangiotti) DN 100 (4”) – Tav. 60 /A
 Met. All. Holiday Italia S.r.l. di San Giovanni in M. DN 100 (4”) – Tav. 20 /A
 Met. All. Com. di Morciano DN 80 (3”) – Tav. 20 /A
 Met. All. Fornace Veve San Giovanni in Marignano DN 80 (3”) – Tav. 61 /A
 Met. All. Com. di Tavullia DN 100 (4”) – Tav. 21 /A
 Met. Pot. Der. Cattolica DN 150 (6”) – Tav. 21 /A
 Met. All. Metano Fano (Pesaro) DN 100 (4”) – Tav. 24 /A
 Met. All. Fornace PICA DN 80 (3”) – Tav. 24 /A
 Met. Der. Valle del Foglia DN 150 (6”) – Tav. 62 /A
 Met. Pot. All. Com. di Pesaro 1 presa DN 250 (10”) – Tav. 24 /A
 Met. All. Tecnomac (ex Benelli) DN 100 (4”) – Tav. 24 /A
 Met. All. Com. di Pesaro 3 presa DN 100 (4”) – Tav. 26 /A
 Met. All. CO. RI. ME. Fano DN 80 (3”) – Tav. 63 /A
 Met. Der. per Fano DN 150 (6”) – Tav. 64 /A
 Met. Der. per Fermignano – Urbino DN 250 (10”) – Tav. 28 /A
 Met. Coll. Centrale Agip di Fano al RA-CH DN 400 (16”) – Tav. 29 /A
 Met. All. Com. di San Costanzo DN 80 (3”) – Tav. 65 /A
 Met. All. Cer Cedir di Romagna DN 80 (3”) – Tav. 32 /A
 Met. Der. per Valle del Cesano DN 150 (6”) – Tav. 32 /A
 Met. All. Com. di Senigallia 3 presa DN 100 (4”) – Tav. 33 /A
 Met. All. Com. di Senigallia DN 100 (4”) – Tav. 34 /A
 Met. All. Fratelli Montanari (Ex Metano Senigallia) DN 100 (4”) – Tav. 34 /A
 Met. Der. Valli Misa e Nevola DN 150 (6”) – Tav. 66 /A
 Met. Der. per Falconara 1 tratto DN 100 (4”) – Tav. 67 /A
 Met. Pot. Der. per Jesi DN 200 (8”) – Tav. 39 /A
 Met. All. Centrale Edison Gas Jesi DN 250 (10”) – Tav. 39 /A
 Met. All. Goldengas DN 100 (4”) – Tav. 68 /A
 Met. All. Centrale Enel di Camerata Picena DN 200 (8”) – Tav. 40 /A
 Met. All. Zincochimica S.r.l. DN 80 (3”) – Tav. 69 /A
 Met. All. Zetabi DN 80 (3”) – Tav. 69 /A
 Met. All. La Cereale di Magi DN 80 (3”) – Tav. 70 /A
 Met. All. Com. di Ancona 2 presa DN 300 (12”) – Tav. 43 /A
 Met. All. Com. di Osimo 1 presa DN 80 (3”) – Tav. 70 /A
 Met. All. Simonetti DN 100 (4”) – Tav. 70 /A
 Met. All. Com. di Filottrano DN 100 (4”) – Tav. 44 /A
 Met. All. Astea-Osimo DN 100 (4”) – Tav. 45 /A
 Met. Pot. Der. per Castelfidardo DN 150 (6”) – Tav. 71 /A
 Met. All. Gas Plus Italiana S.p.A. DN 100 (4”) – Tav. 45 /A
 Met. All. Com. di Montefano DN 100 (4”) – Tav. 71 /A

Il presente disegno e' di proprieta' aziendale - La Societa' tutelera' i propri diritti a termine di legge.


RIFACIMENTO METANODOTTO RAVENNA – CHIETI
 TRATTO RAVENNA – JESI DN 650 (26"), DP 75 bar ED OPERE CONNESSE

0	15/04/2018	EMISSIONE	L. RICCI	F. MARCHETTI	V. FORLIVESTI G. GIOVANNINI	Foglio 3 di 23
INDICE	DATA	REVISIONI	ELABORATO	VERIFICATO	APPROVATO AUTORIZZATO	Tav: 1
PROPRIETARIO			PROGETTISTA 		Dis. PG-TPSZ-101	Scala 1:10000
			R. f. TPIDL: 073670C-031-DW-3252-117 TECHNIP ITALY DIREZIONE LAVORI S.p.A.		Comm. NR/17350/R-L01 -L02-L05-L06	

TRACCIATO DI PROGETTO CON AREE S.I.C. E Z.P.S.

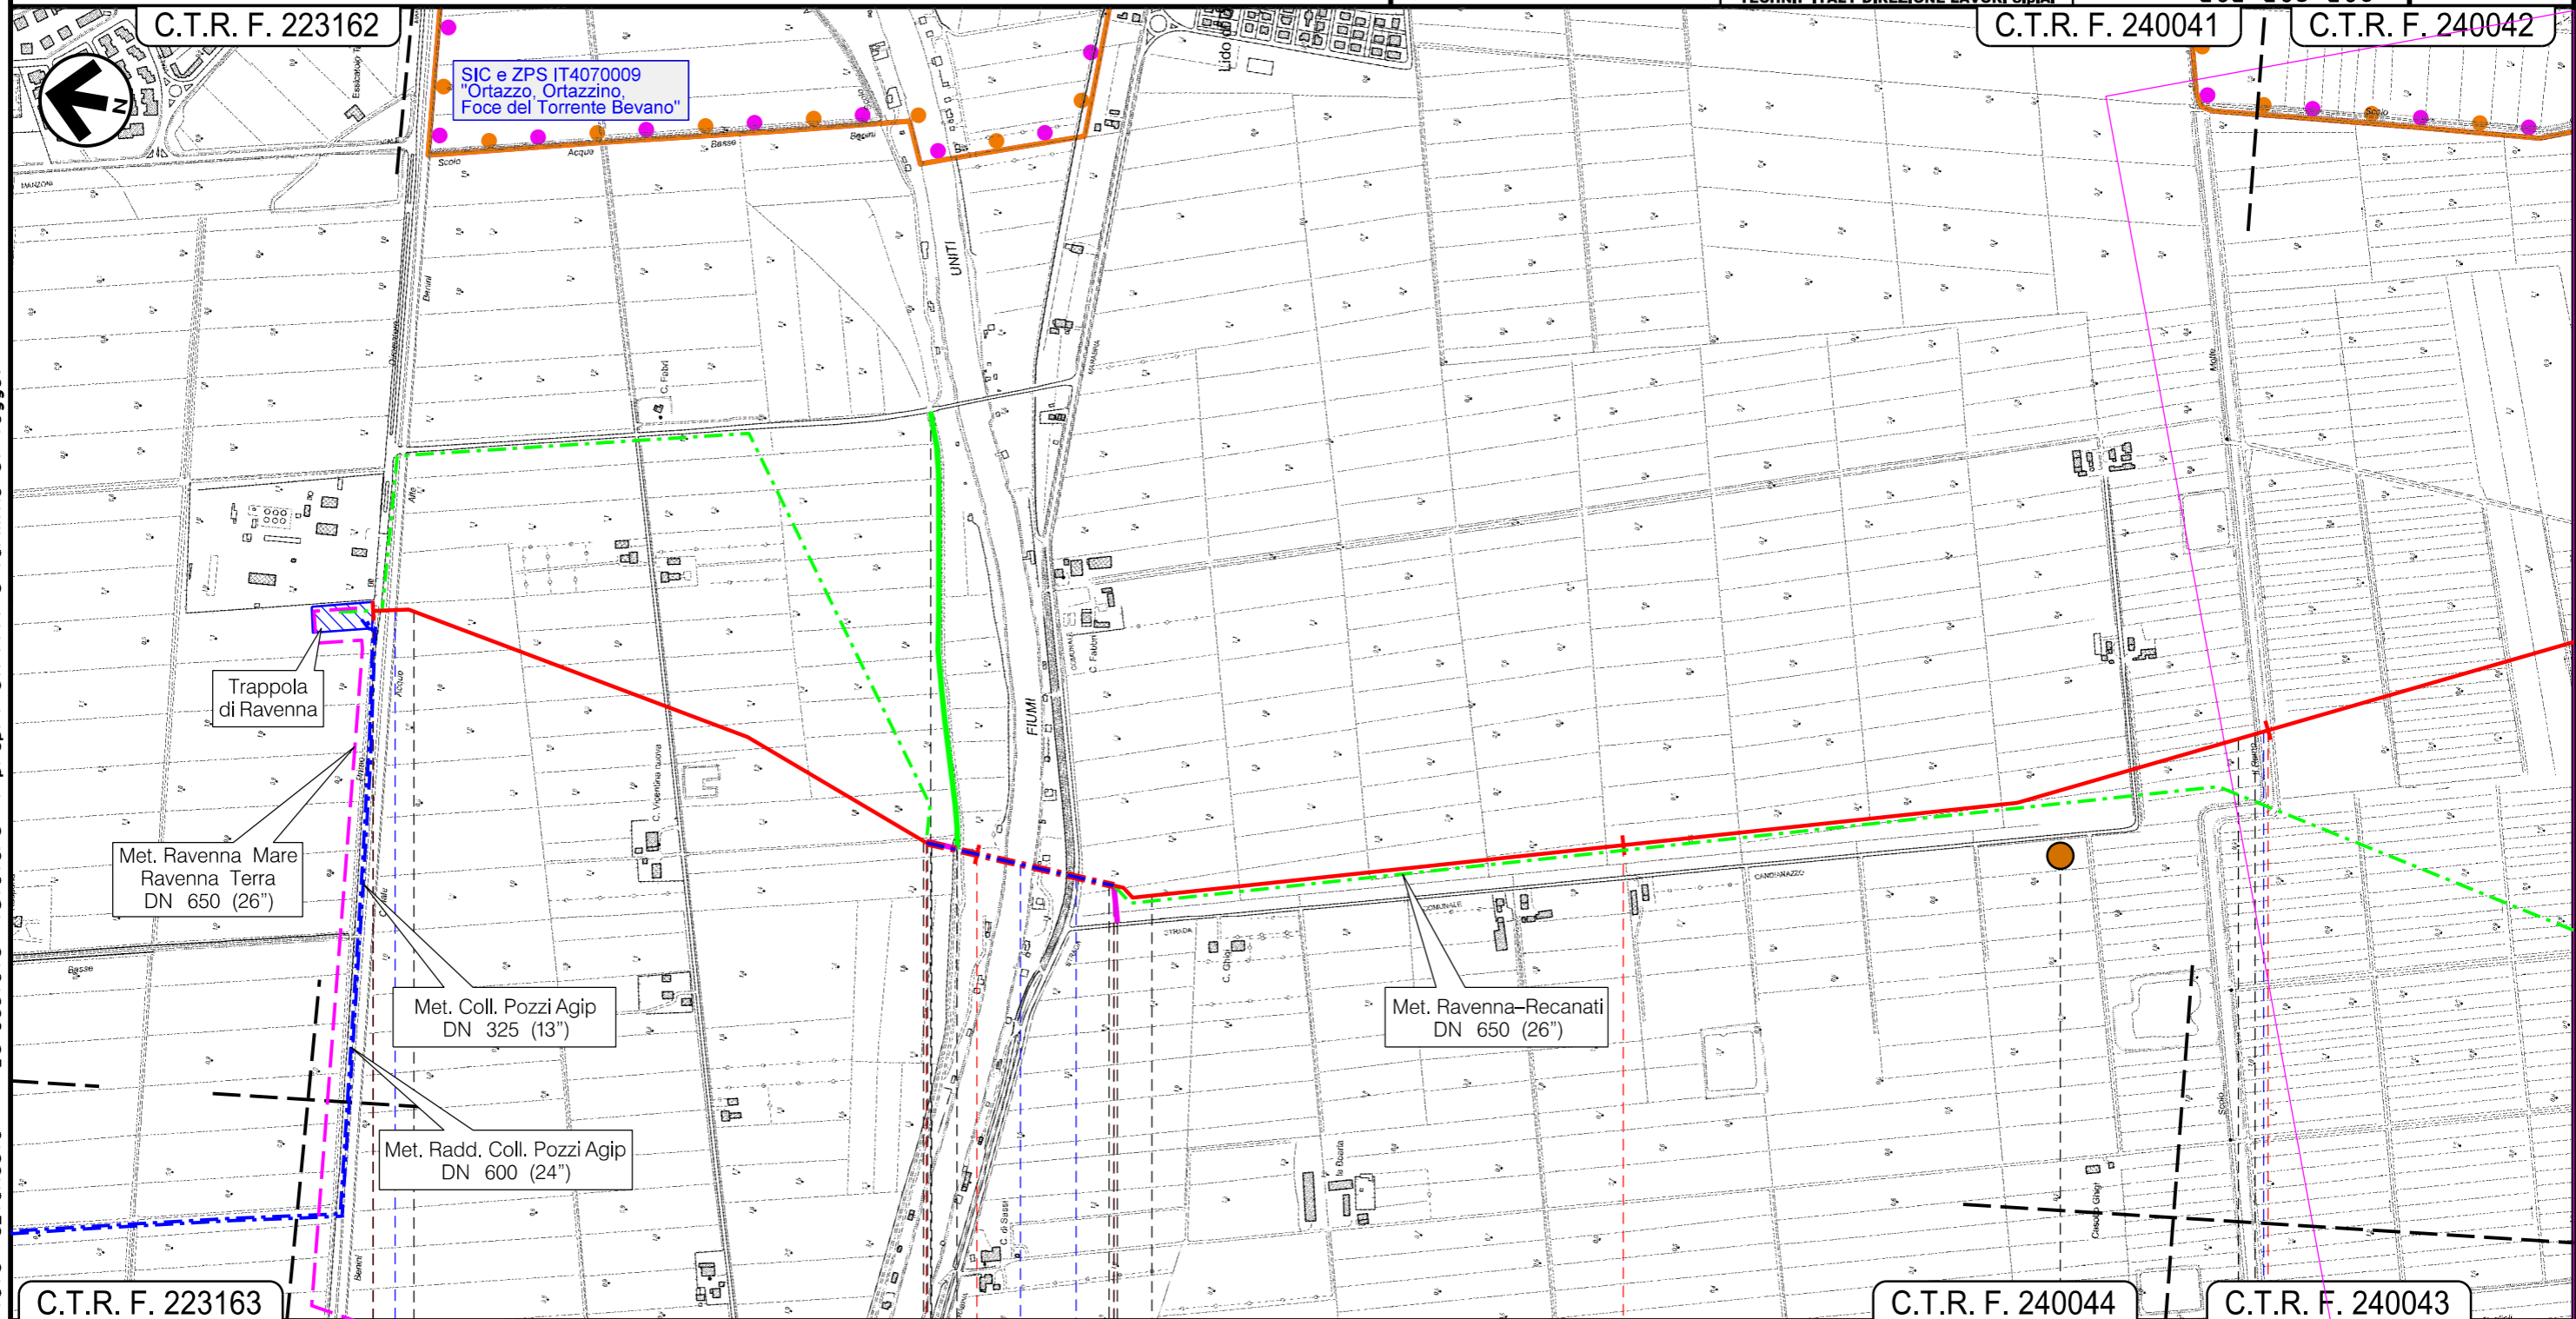

Il presente disegno e' di proprieta' aziendale - La Societa' tutelera' i propri diritti a termine di legge.

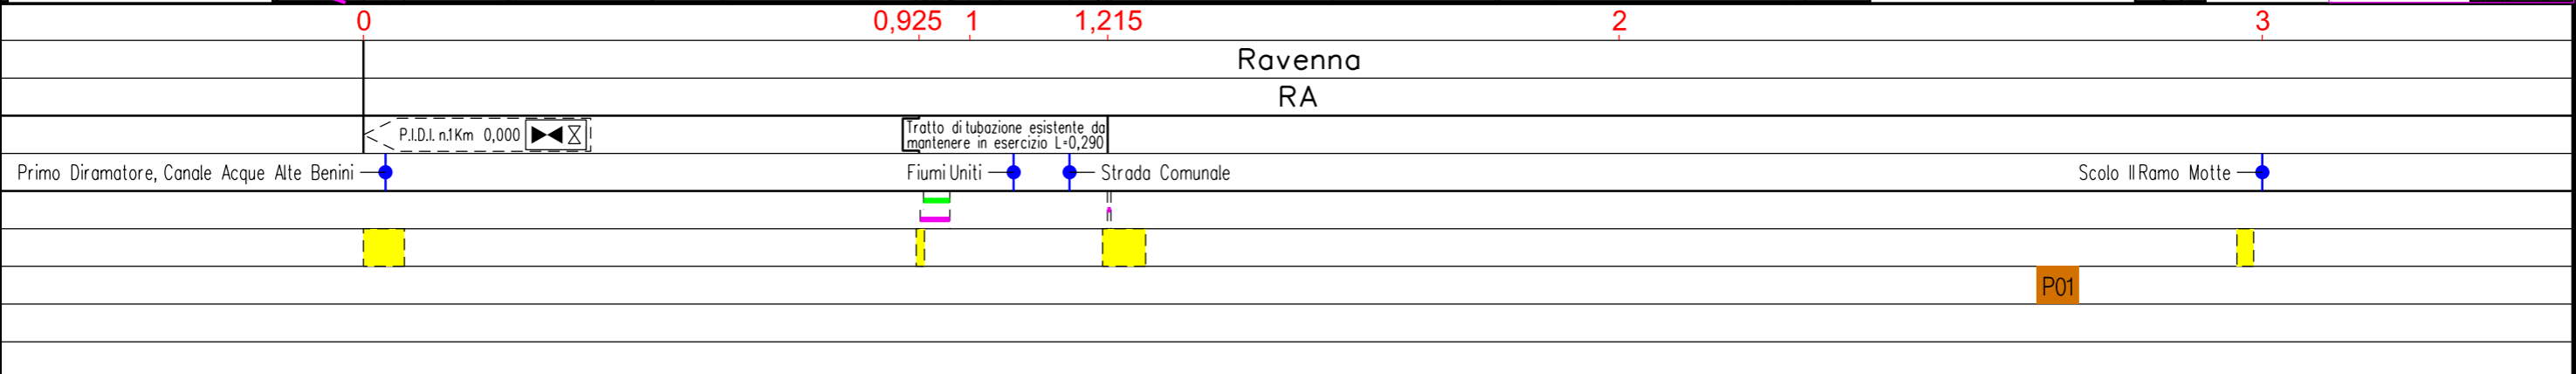

0	15/04/2018	EMISSIONE	L. RICCI	F. MARCHETTI	V. FORLIVESTI G. GIOVANNINI
INDICE	DATA	REVISIONI	ELABORATO	VERIFICATO	APPROVATO AUTORIZZATO
PROPRIETARIO			PROGETTISTA		
					
			R. f. TPIDL: 073670C-031-DW-3252-117 TECHNIP ITALY DIREZIONE LAVORI S.p.A.		


TRACCIATO DI PROGETTO CON AREE S.I.C. E Z.P.S.

C.T.R. F. 240042 C.T.R. F. 240081

SIC e ZPS IT4070009
"Ortazzo, Ortazzino,
Foce del Torrente Bevano"



Il presente disegno e' di proprieta' aziendale - La Societa' tutelera' i propri diritti a termine di legge.

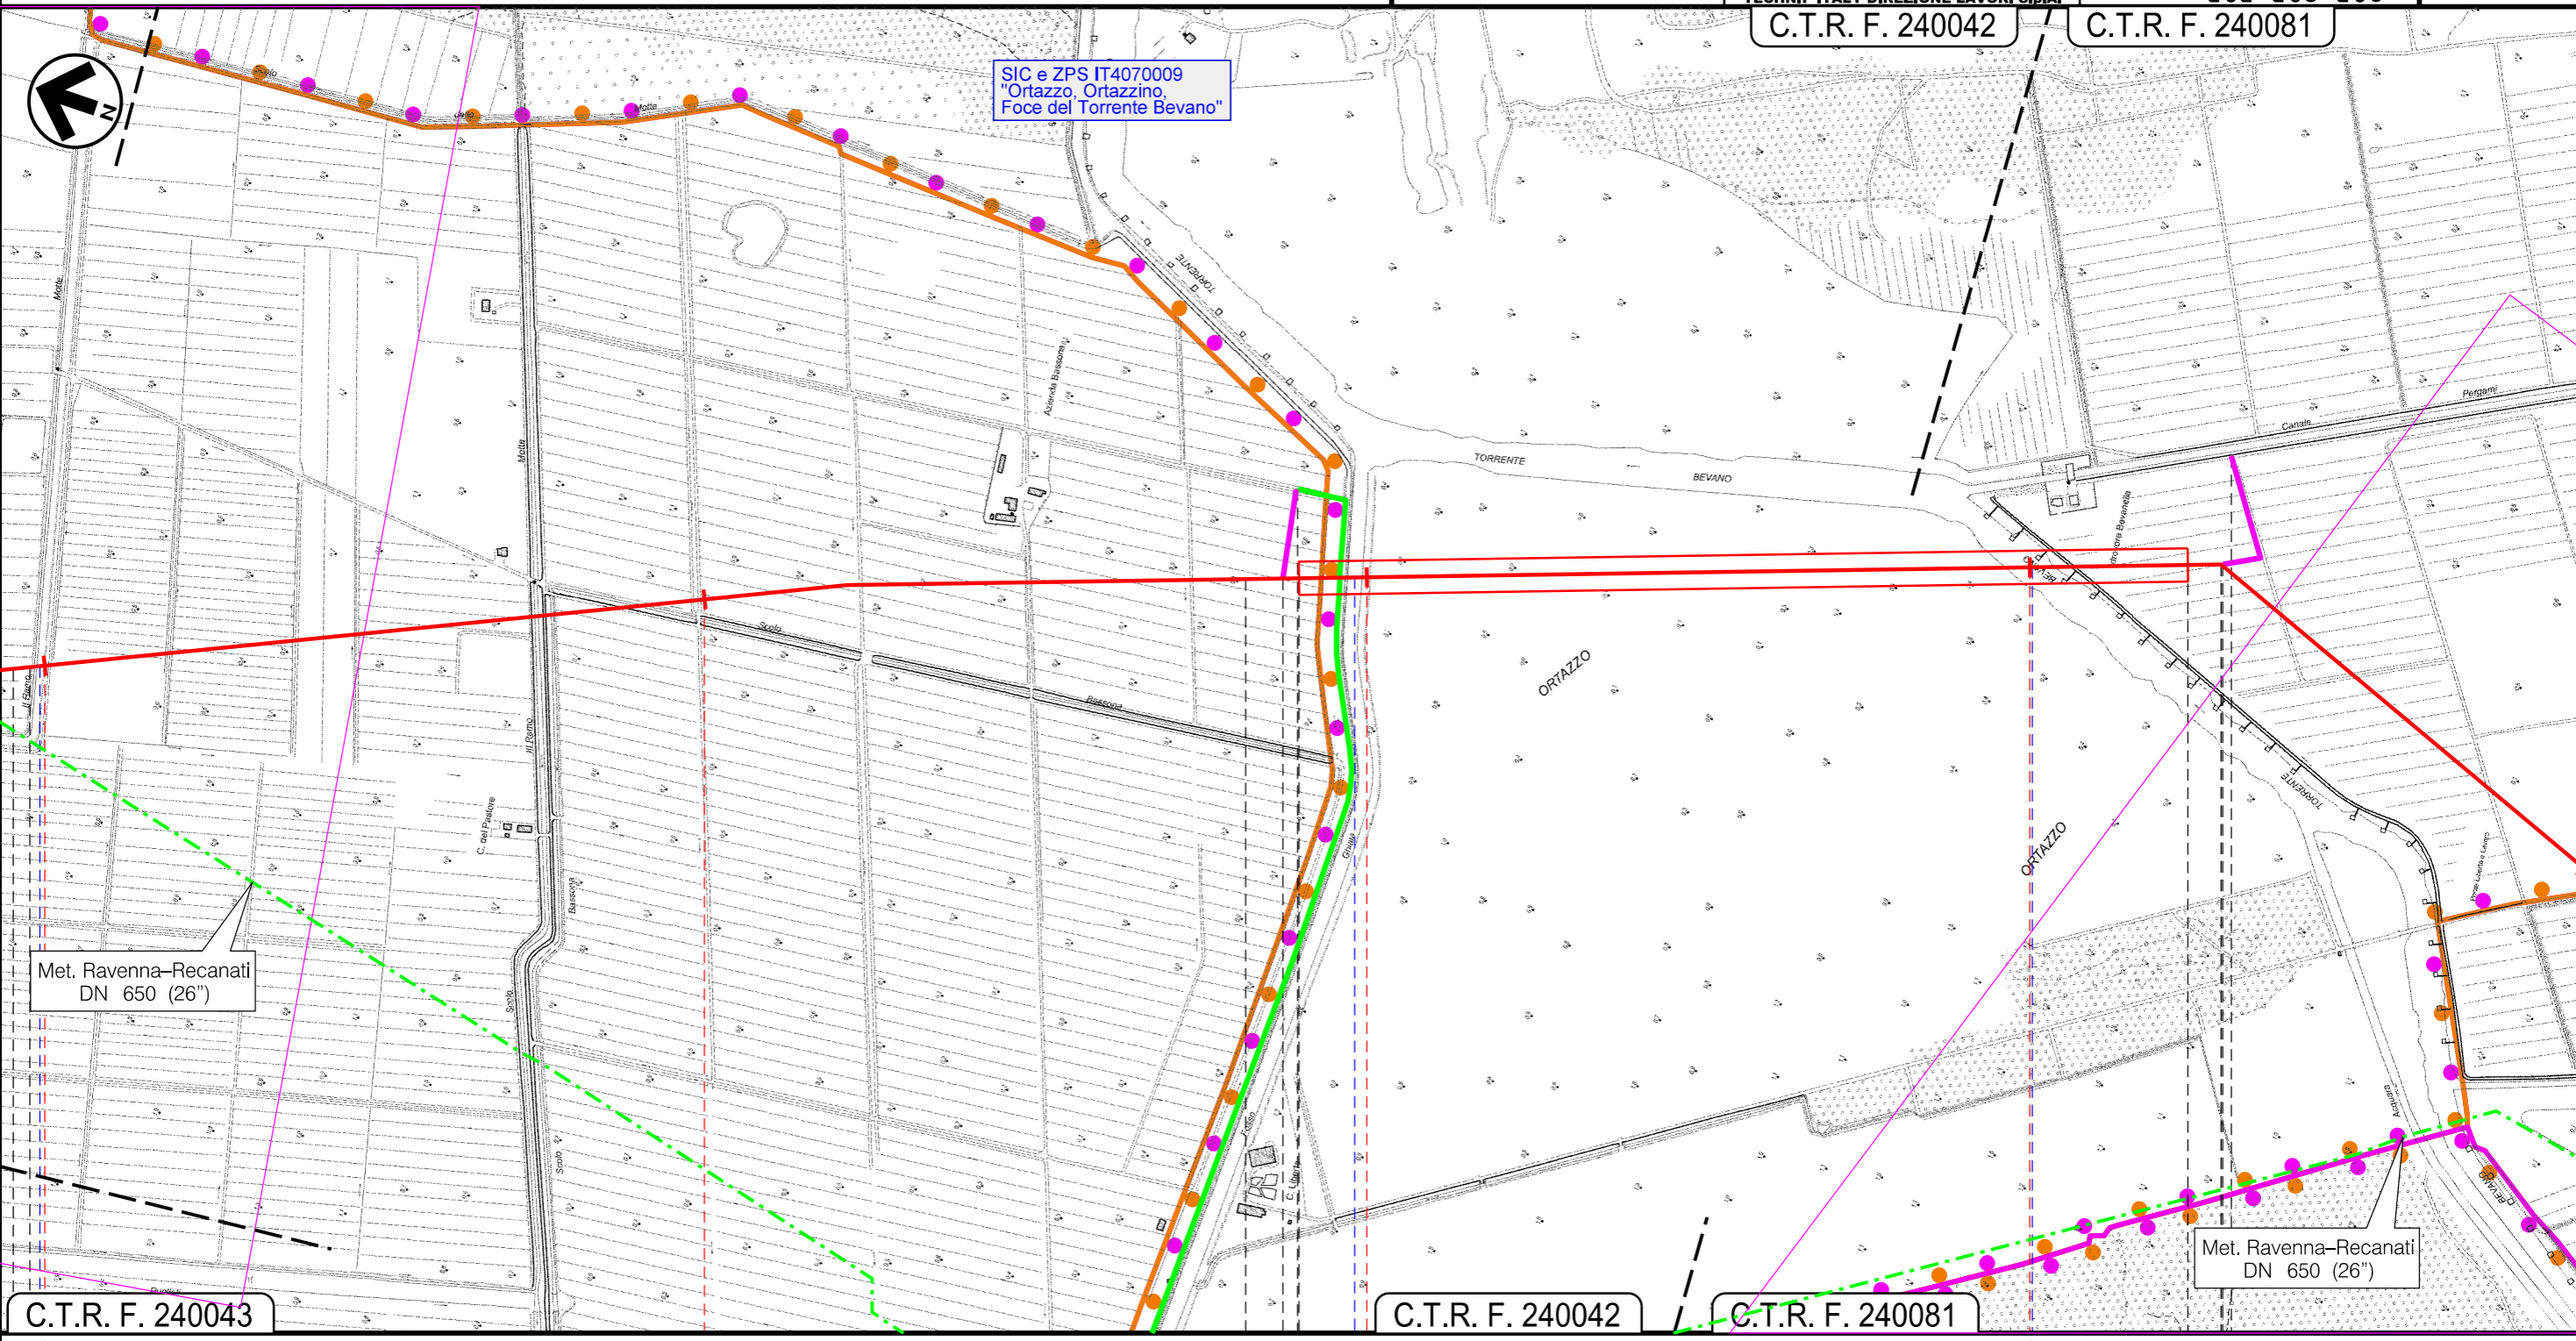

C.T.R. F. 240043

C.T.R. F. 240042

C.T.R. F. 240081

Met. Ravenna-Recanati
DN 650 (26")

Ravenna
RA

Scolo Il Ramo Motte

Fosso Chiaia

Torrente Bevano



RIFACIMENTO METANODOTTO RAVENNA - CHIETI
 TRATTO RAVENNA - JESI DN 650 (26"), DP 75 bar ED OPERE CONNESSE

0	15/04/2018	EMISSIONE	L. RICCI	F. MARCHETTI	V. FORLIVESI G. GIOVANNINI
INDICE	DATA	REVISIONI	ELABORATO	VERIFICATO	APPROVATO AUTORIZZATO
PROPRIETARIO		PROGETTISTA		Dis. PG-TPSZ-101	
				Comm. NR/17350/R-L01 -L02-L05-L06	
		Ri f. TPIDL: 073670C-031-DW-3252-117 TECHNIP ITALY DIREZIONE LAVORI S.p.A.		Tav: 3 Scala 1:10000	

TRACCIATO DI PROGETTO CON AREE S.I.C. E Z.P.S.

C.T.R. F. 240081

C.T.R. F. 240082

SIC e ZPS IT4070009
 "Ortazzo, Ortazzino,
 Foce del Torrente Bevano"

Met. Ravenna-Recanati
 DN 650 (26")

SIC e ZPS IT4070010
 "Pineta di Classe"

C.T.R. F. 240081

C.T.R. F. 240084

C.T.R. F. 240083

Ravenna
 RA

Scolo Acque Basse

Ferrovia Ravenna-Rimini

Strada Comunale
 (Ex S.S. n.16)


S.S. n.16

P.I.L. n.2 Km 9,555

P.I.L. n.3 Km 10,030

P02

Il presente disegno e' di proprieta' aziendale - La Societa' tutelera' i propri diritti a termine di legge.

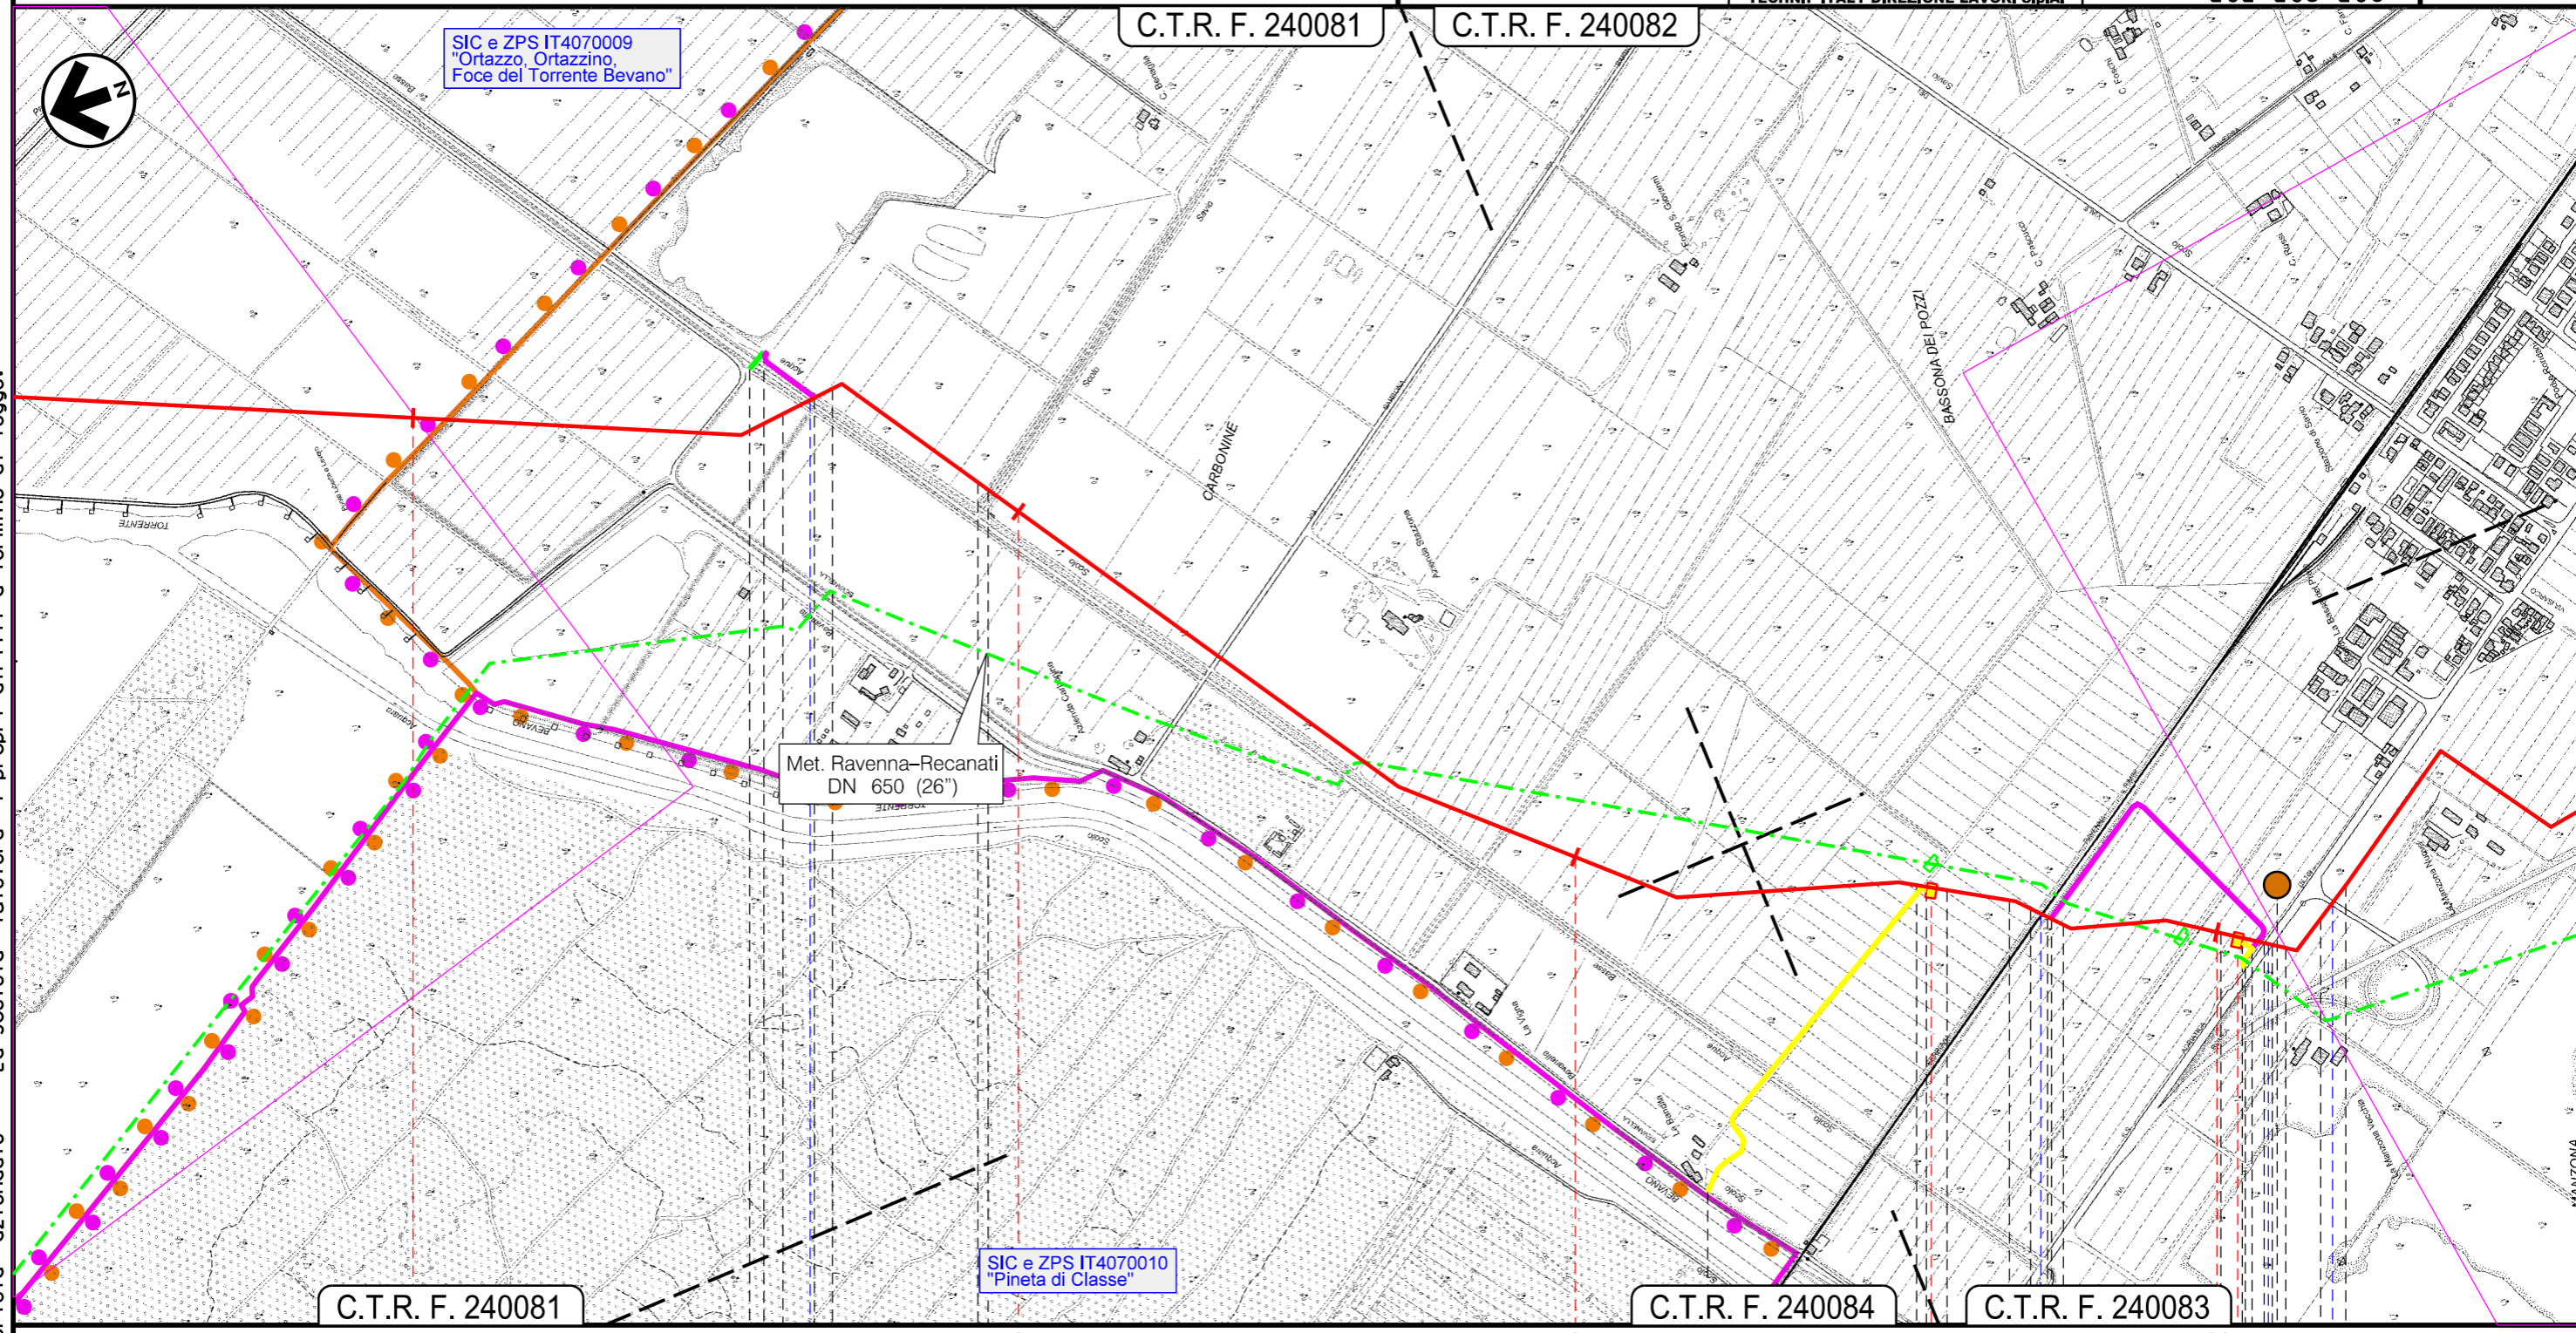


RIFACIMENTO METANODOTTO RAVENNA – CHIETI
 TRATTO RAVENNA – JESI DN 650 (26"), DP 75 bar ED OPERE CONNESSE

Met. Ric. All. Centrale Compressione ex Alsini (Ca Gi) DN 100 (4")
 Met. Rif. All. Com. di Cervia 1 presa DN 100 (4")

TRACCIATO DI PROGETTO CON AREE S.I.C. E Z.P.S.

INDICE	DATA	REVISIONI	ELABORATO	VERIFICATO	APPROVATO/AUTORIZZATO
0	15/04/2018	EMISSIONE	L. RICCI	F. MARCHETTI	V. FORLIVESTI G. GIOVANNINI
PROPRIETARIO			PROGETTISTA		
			 R1 f. TPIDL: 073670C-031-DW-3252-117 TECHNIP ITALY DIREZIONE LAVORI S.p.A.		
			Dis.	PG-TPSZ-101	
			Comm.	NR/17350/R-L01 -L02-L05-L06	
					Tav: 5 Scala 1:10000

Foglio
6 di 23
Tav: 5
Scala
1:10000

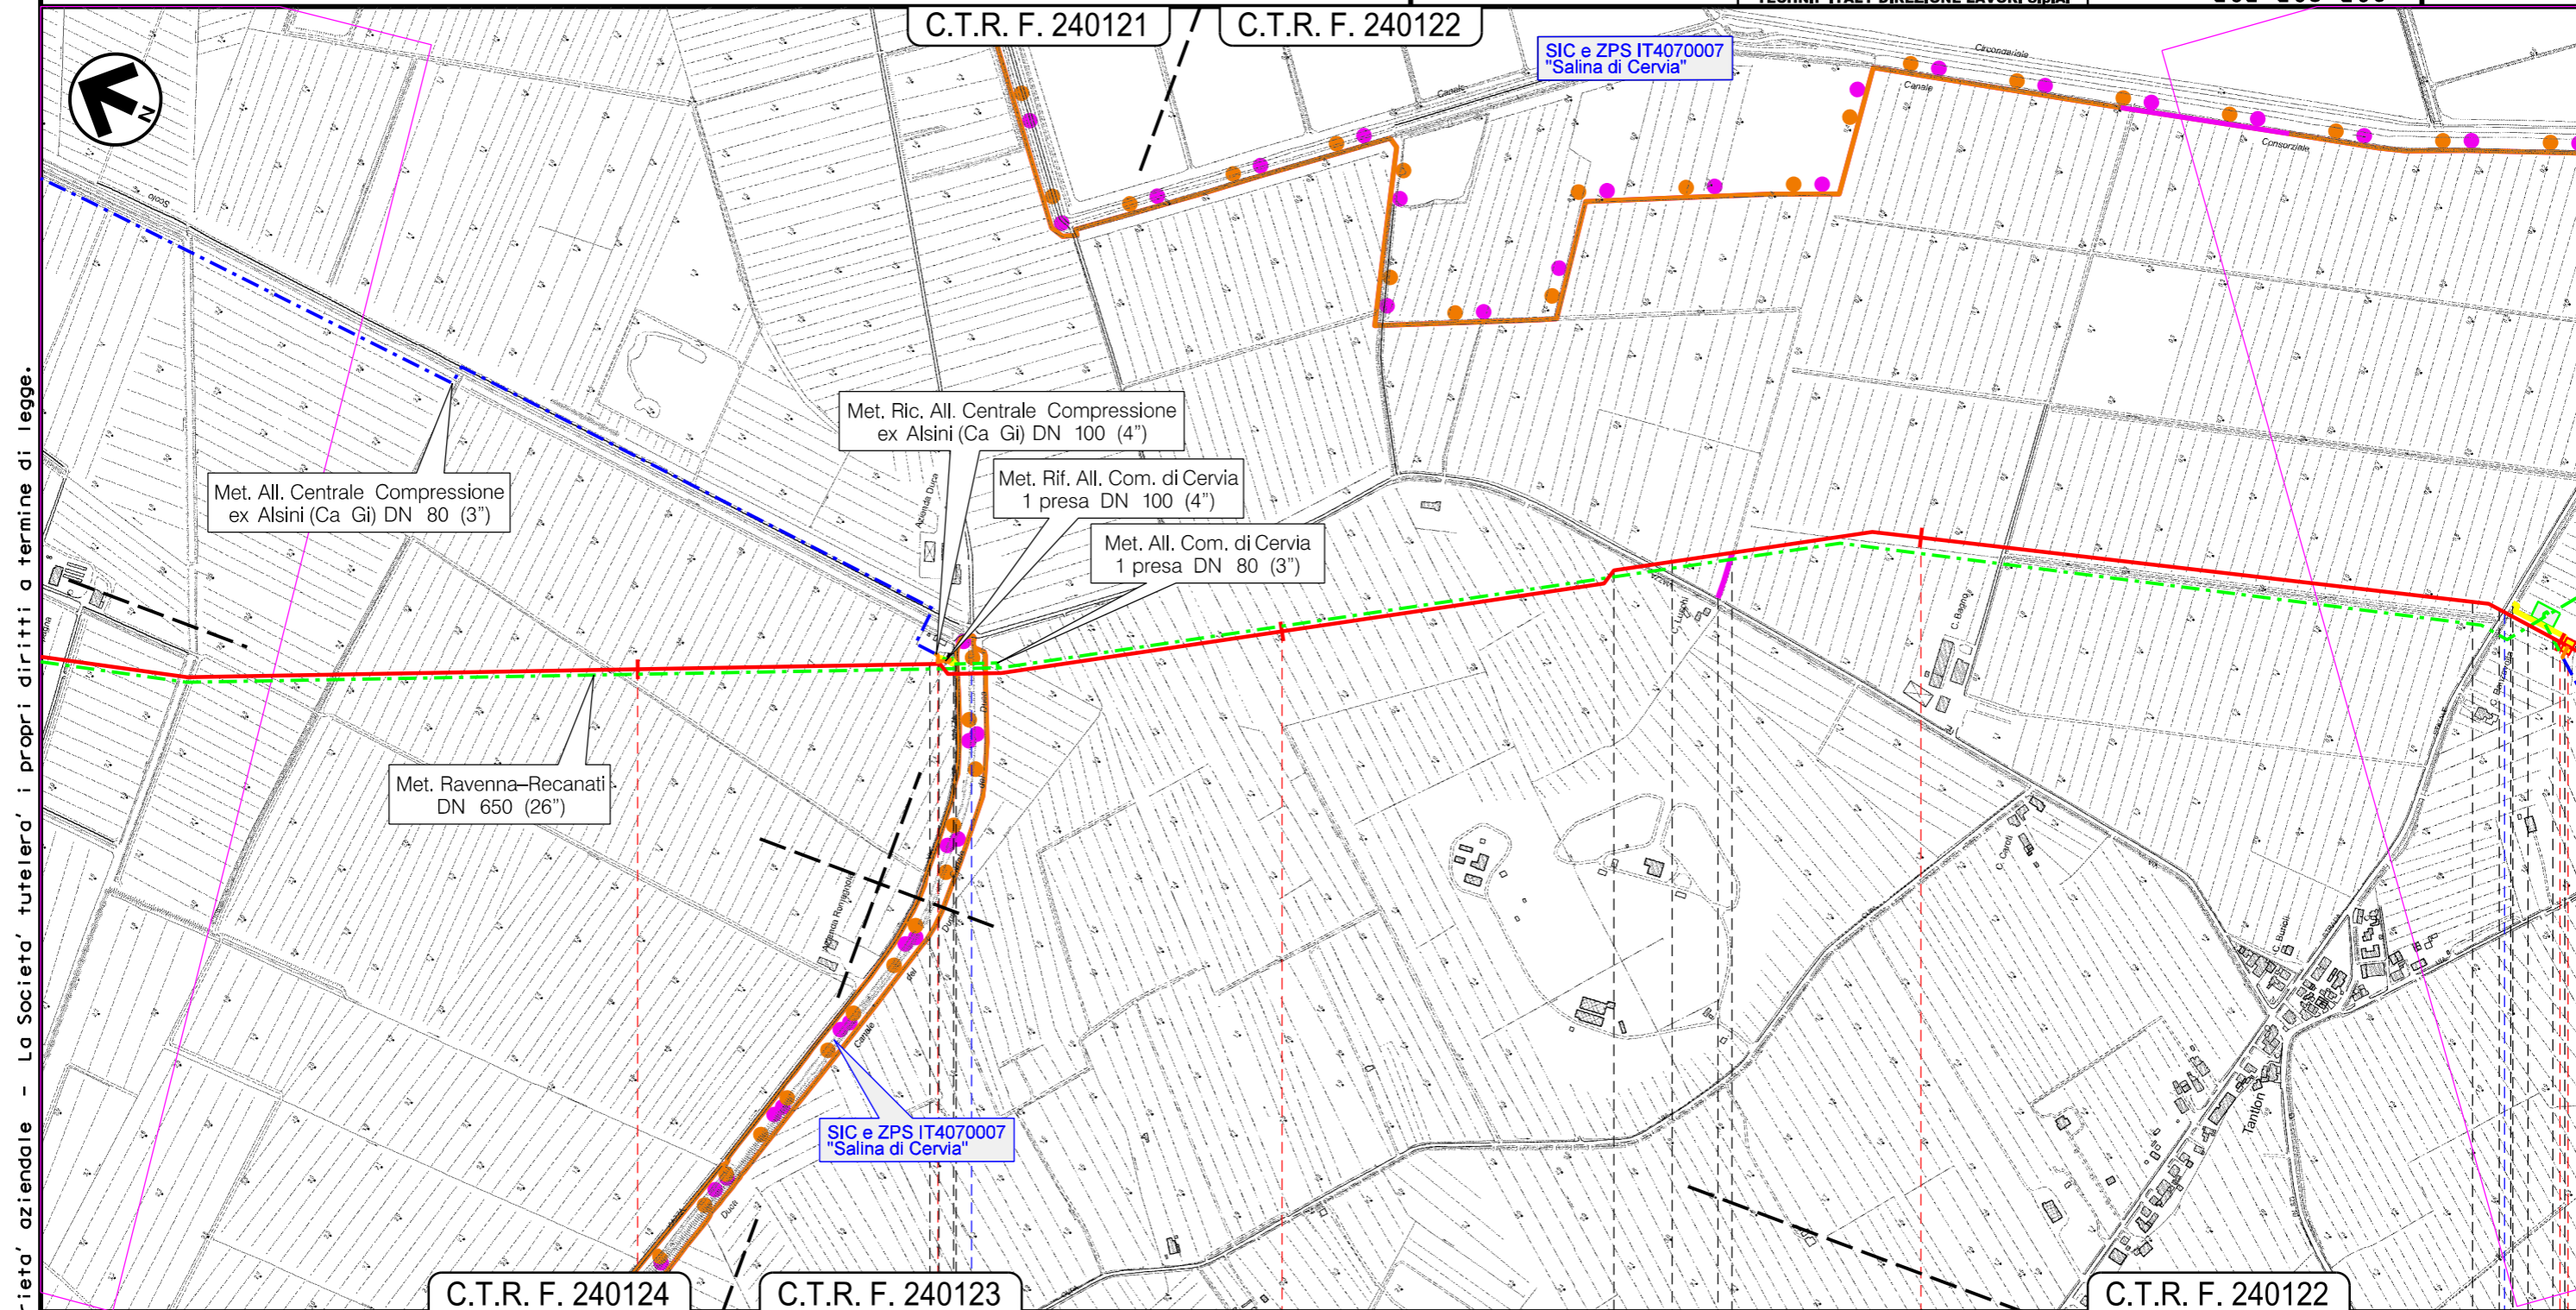

Il presente disegno e' di proprieta' aziendale - La Societa' tutelera' i propri diritti a termine di legge.



RIFACIMENTO METANODOTTO RAVENNA - CHIETI
 TRATTO RAVENNA - JESI DN 650 (26"), DP 75 bar ED OPERE CONNESSE

Met. Ric. Coll. Cervia-Santa Maria Nuova DN 200 (8")


TRACCIATO DI PROGETTO CON AREE S.I.C. E Z.P.S.

0	15/04/2018	EMISSIONE	L. RICCI	F. MARCHETTI	V. FORLIVESI G. GIOVANNINI
INDICE	DATA	REVISIONI	ELABORATO	VERIFICATO	APPROVATO AUTORIZZATO
PROPRIETARIO		PROGETTISTA		Dis. PG-TPSZ-101	
				Comm. NR/17350/R-L01 -L02-L05-L06	
		Ri f. TPIDL: 073670C-031-DW-3252-117 TECHNIP ITALY DIREZIONE LAVORI S.p.A.		Tav: 6 Scala 1:10000	

Foglio
7 di 23

Tav: 6


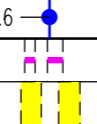
Scala
1:10000

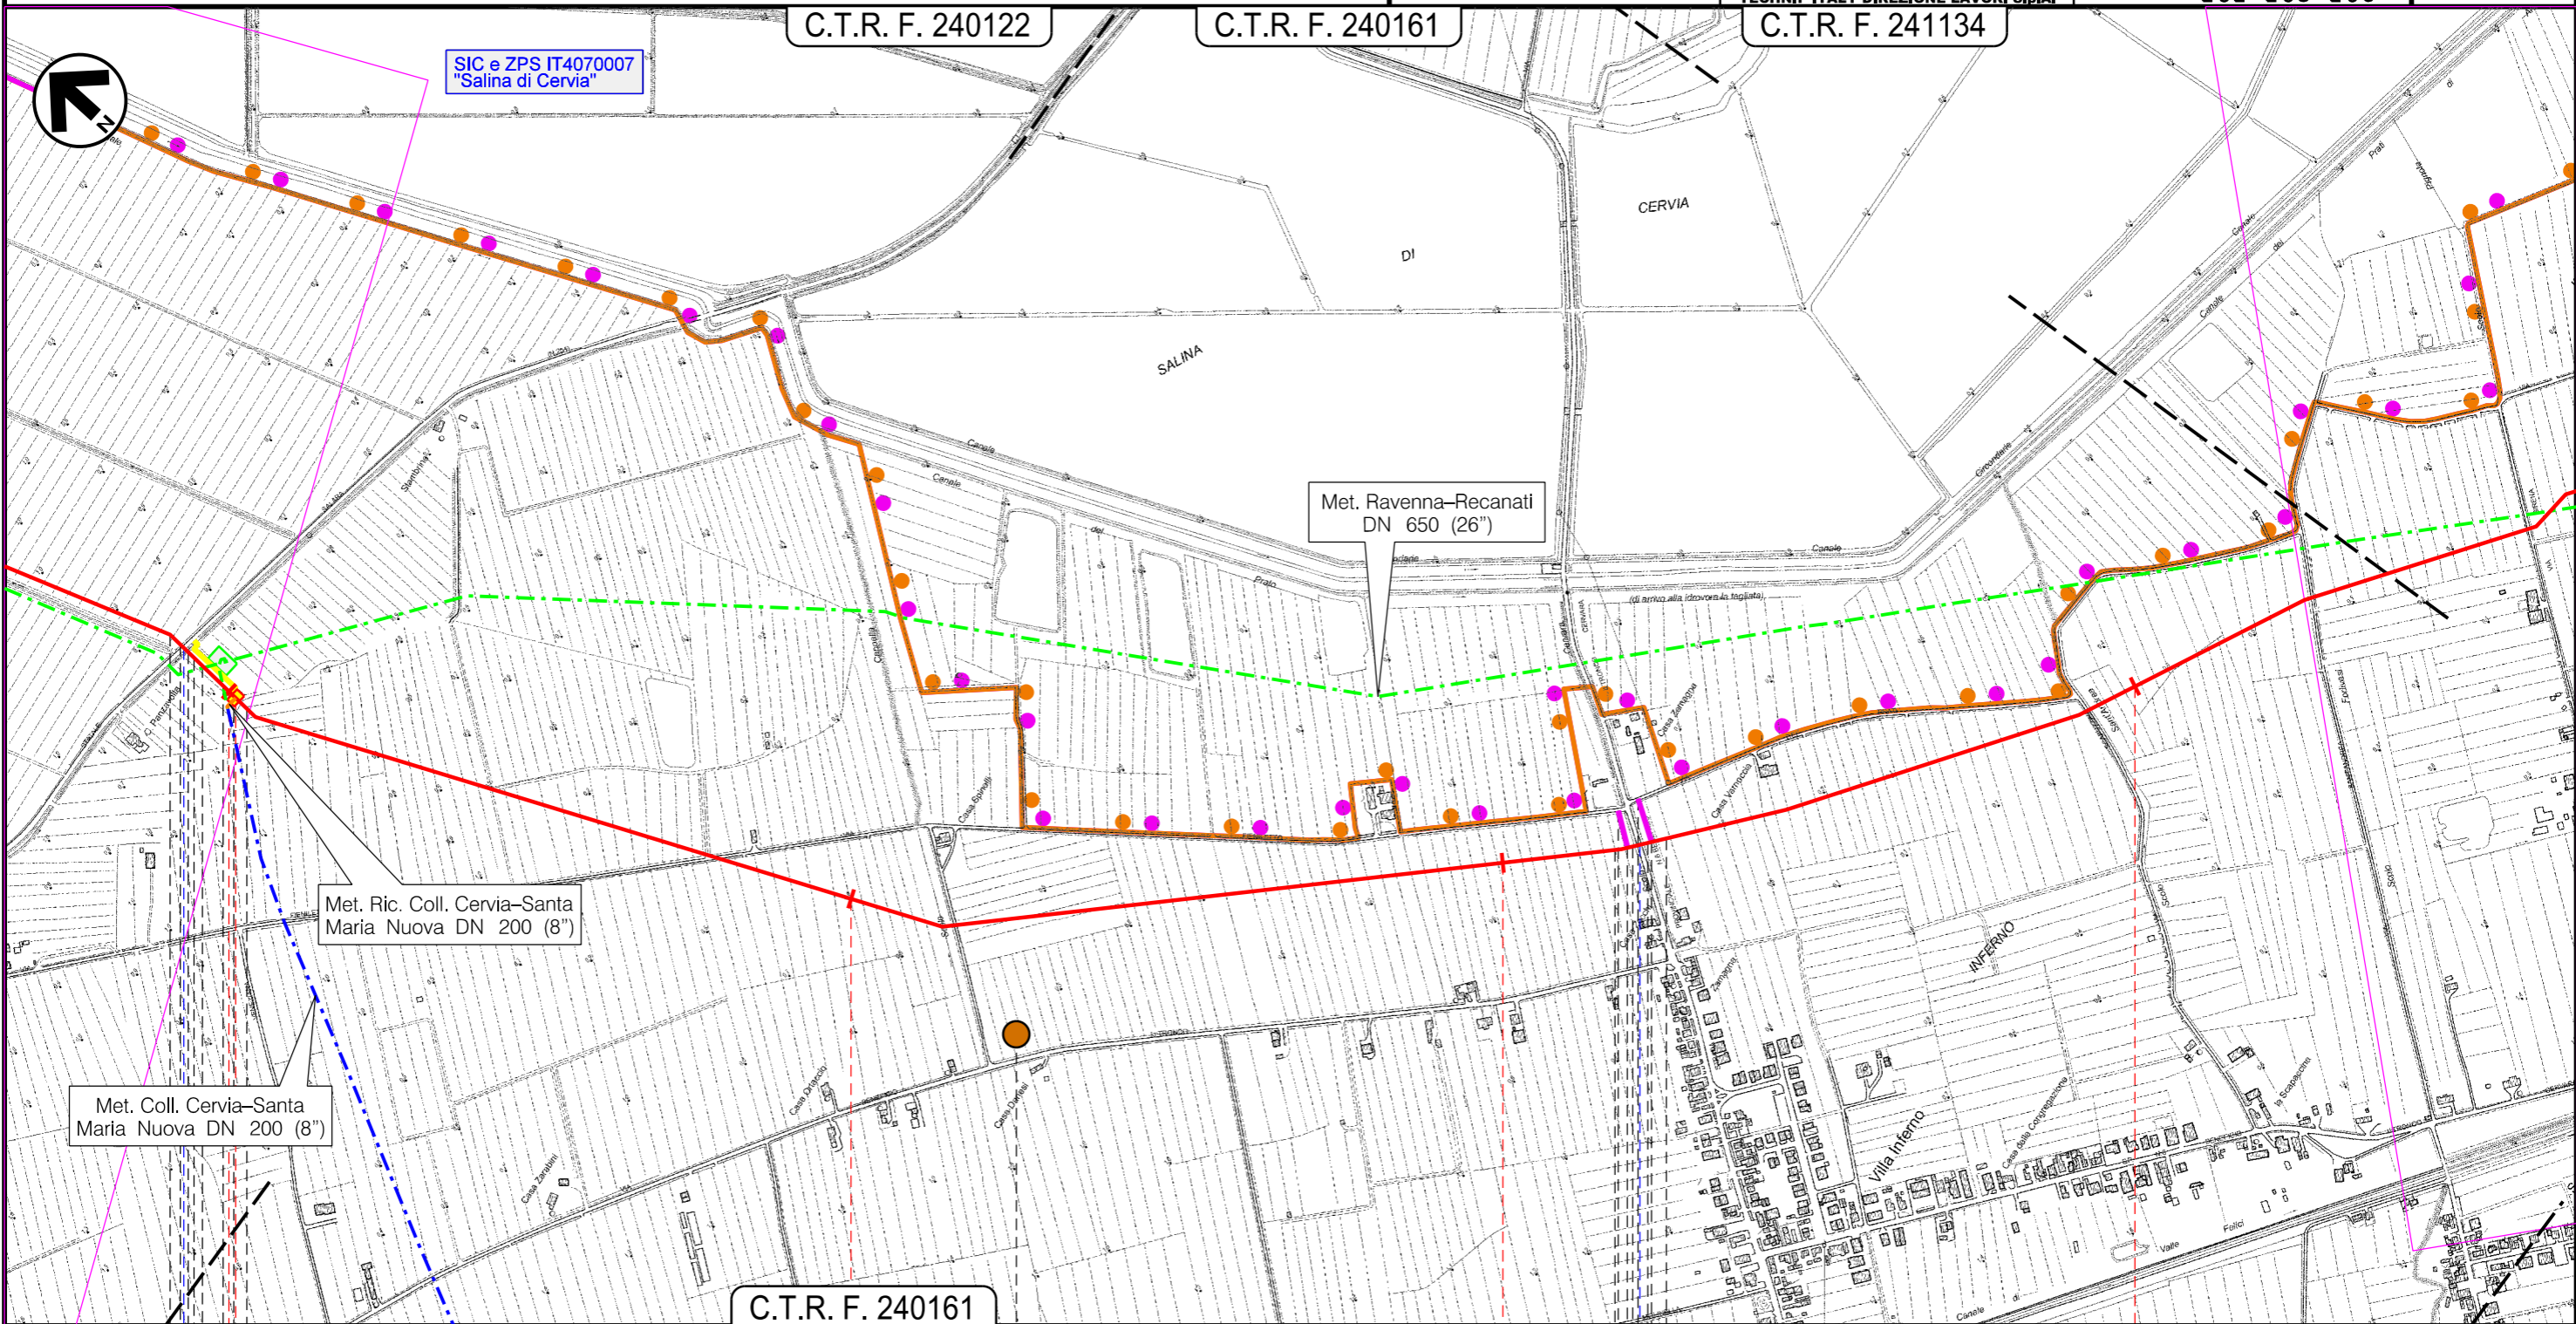

Il presente disegno e' di proprieta' aziendale - La Societa' tutelera' i propri diritti a termine di legge.

Cervia
RA

P.I.D.I. n.5 Km 18,015

S.S. n.254  S.P. n.6 


P03

RIFACIMENTO METANODOTTO RAVENNA - CHIETI
 TRATTO RAVENNA - JESI DN 650 (26"), DP 75 bar ED OPERE CONNESSE

0	15/04/2018	EMISSIONE	L. RICCI	F. MARCHETTI	V. FORLIVESTI G. GIOVANNINI
INDICE	DATA	REVISIONI	ELABORATO	VERIFICATO	APPROVATO AUTORIZZATO
PROPRIETARIO			PROGETTISTA		
					
			Ri f. TPIDL: 073670C-031-DW-3252-117 TECHNIP ITALY DIREZIONE LAVORI S.p.A.		
			Dis. PG-TPSZ-101		Tav: 7
			Comm. NR/17350/R-L01 -L02-L05-L06		Scala 1:10000

Foglio
8 di 23
Tav: 7
Scala
1:10000



TRACCIATO DI PROGETTO CON AREE S.I.C. E Z.P.S.

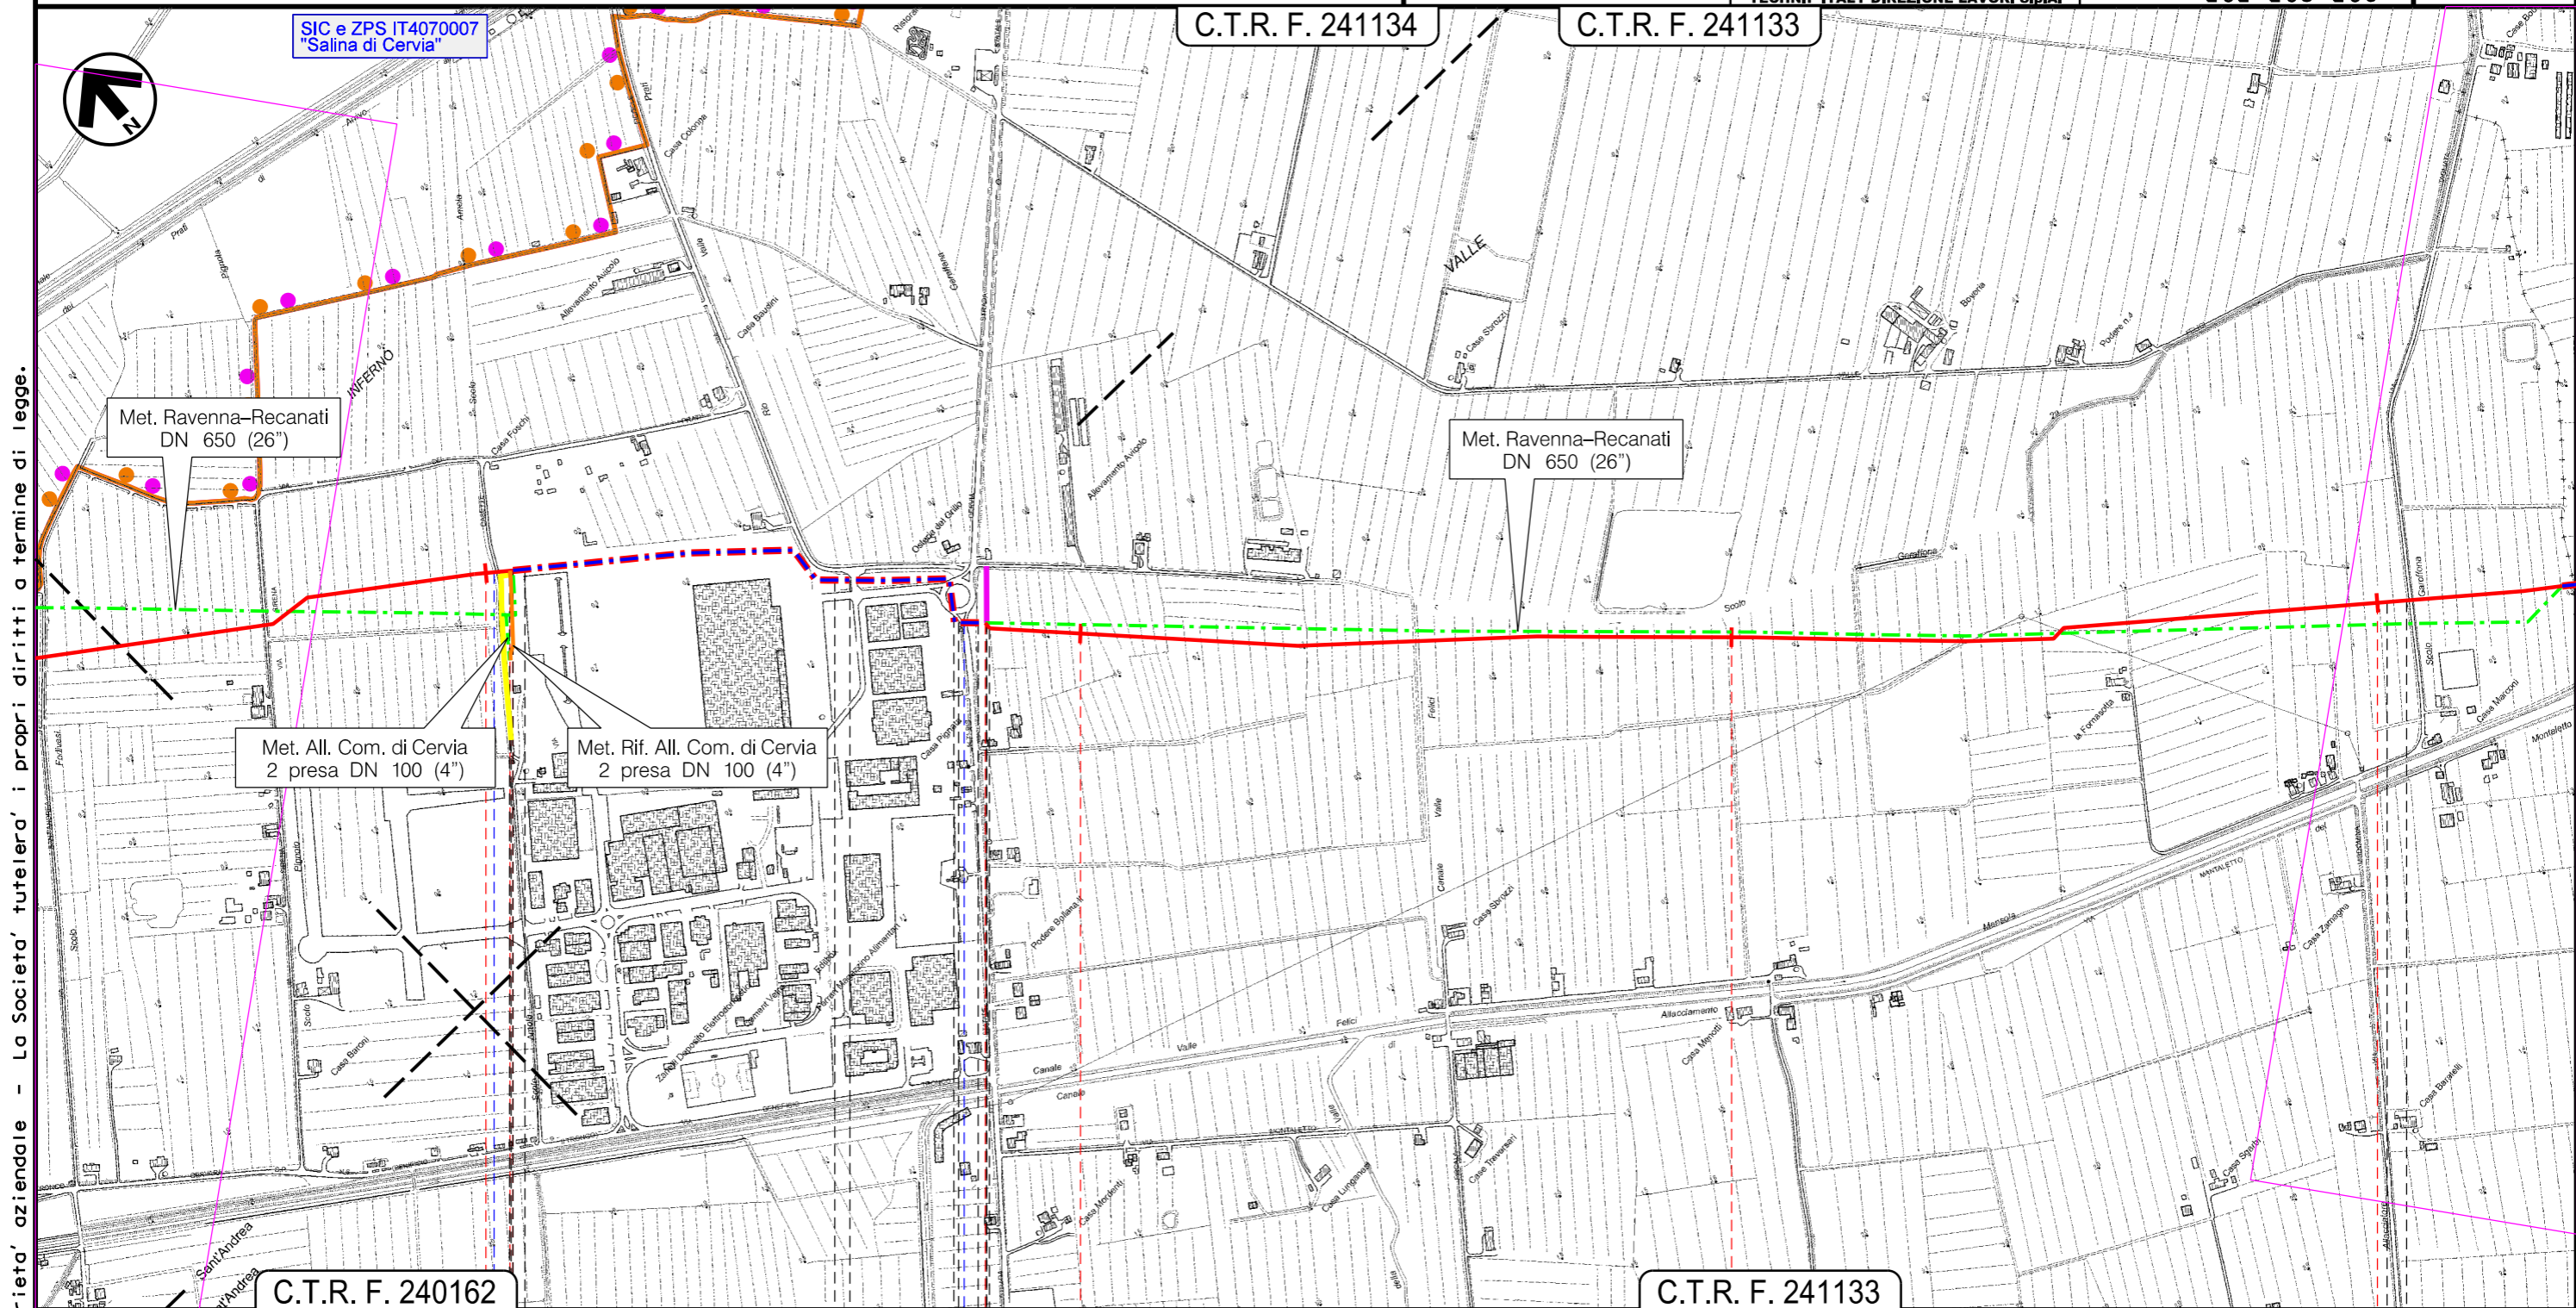


Il presente disegno e' di proprieta' aziendale - La Societa' tutelera' i propri diritti a termine di legge.

22 22,045 22,850 23 24 25

Cervia
RA

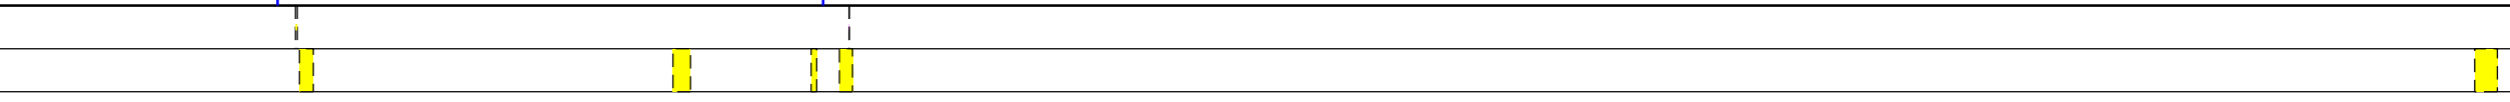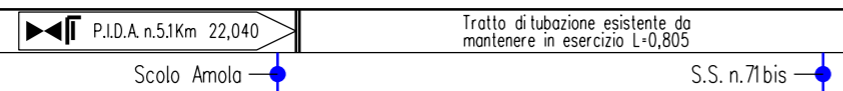

0	15/04/2018	EMISSIONE	L. RICCI	F. MARCHETTI	V. FORLIVESTI	Foglio 9 di 23
INDICE	DATA	REVISIONI	ELABORATO	VERIFICATO	APPROVATO AUTORIZZATO	Tav: 13
PROPRIETARIO 			PROGETTISTA  R. f. TPIDL: 073670C-031-DW-3252-117 TECHNIP ITALY DIREZIONE LAVORI S.p.A.			Dis. PG-TPSZ-101 Comm. NR/17350/R-L01 -L02-L05-L06
TRACCIATO DI PROGETTO CON AREE S.I.C. E Z.P.S.						Scala 1:10000

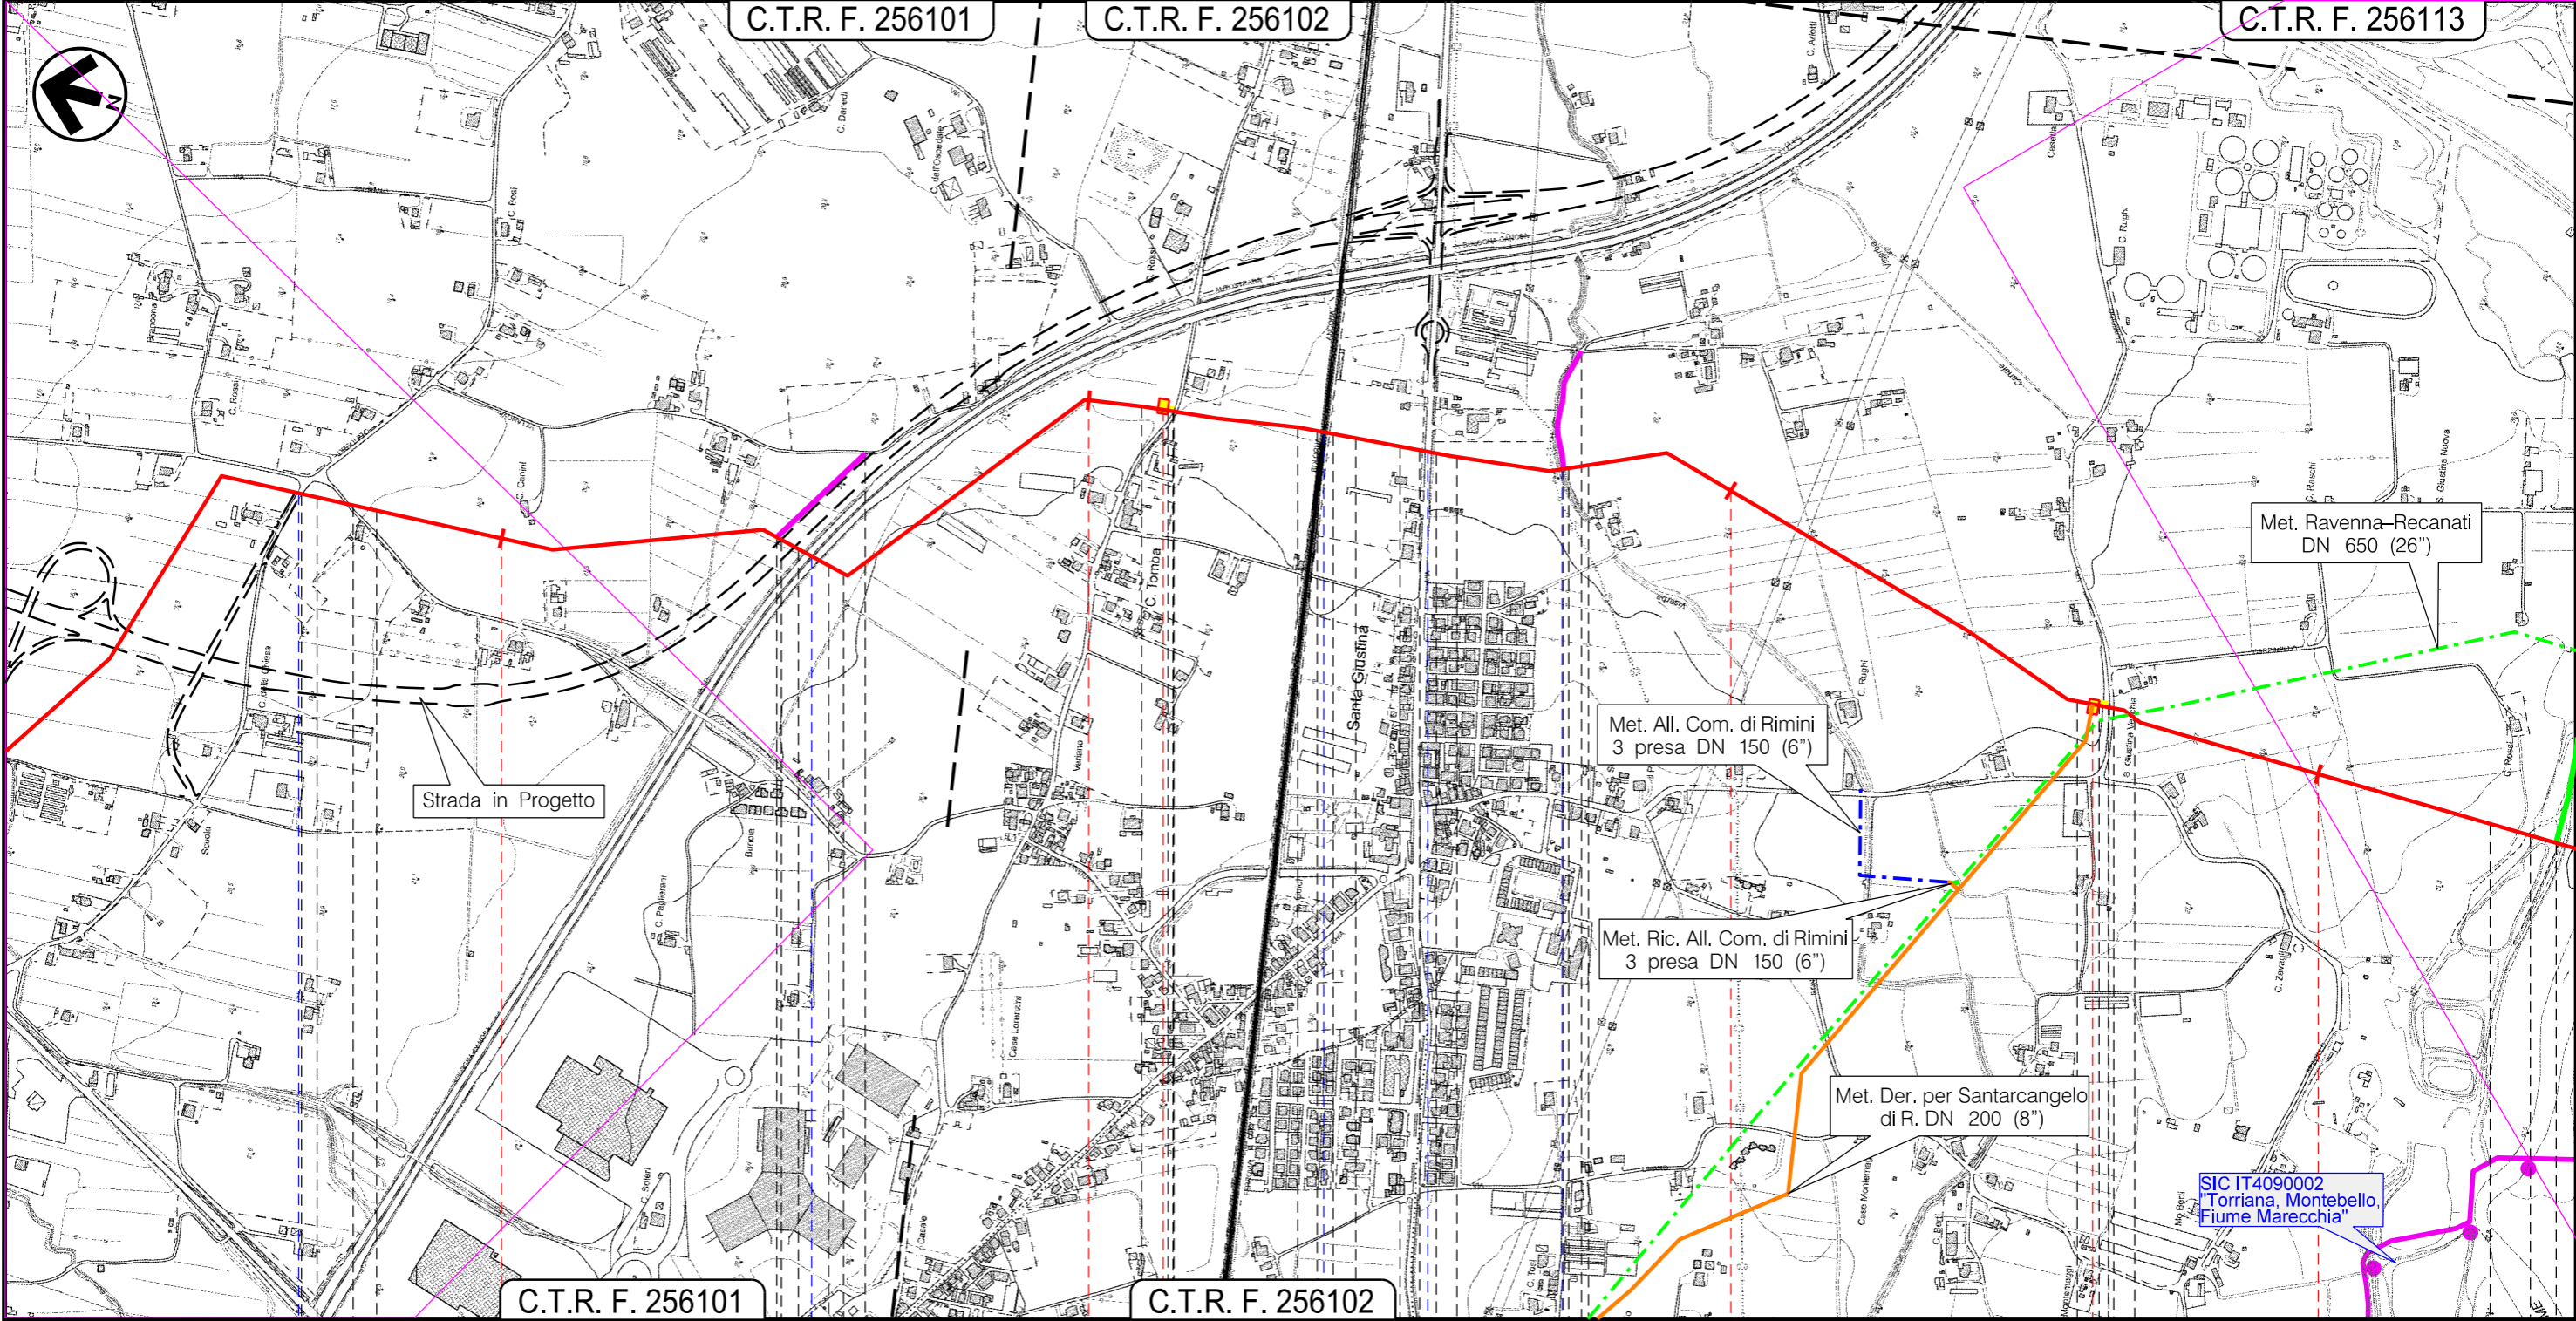


Il presente disegno e' di proprieta' aziendale - La Societa' tutelera' i propri diritti a termine di legge.


44 45 46 47

Rimini
RN

P.I.L. n.10 Km 45,15 P.I.D.I. n.11 Km 46,640

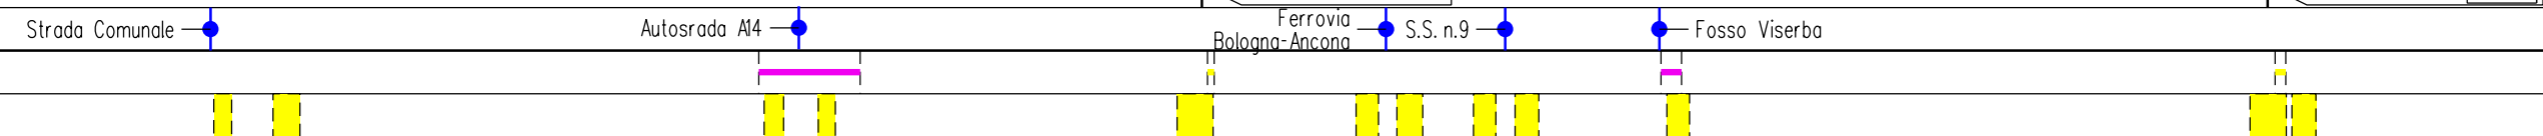


TRACCIATO DI PROGETTO CON AREE S.I.C. E Z.P.S.

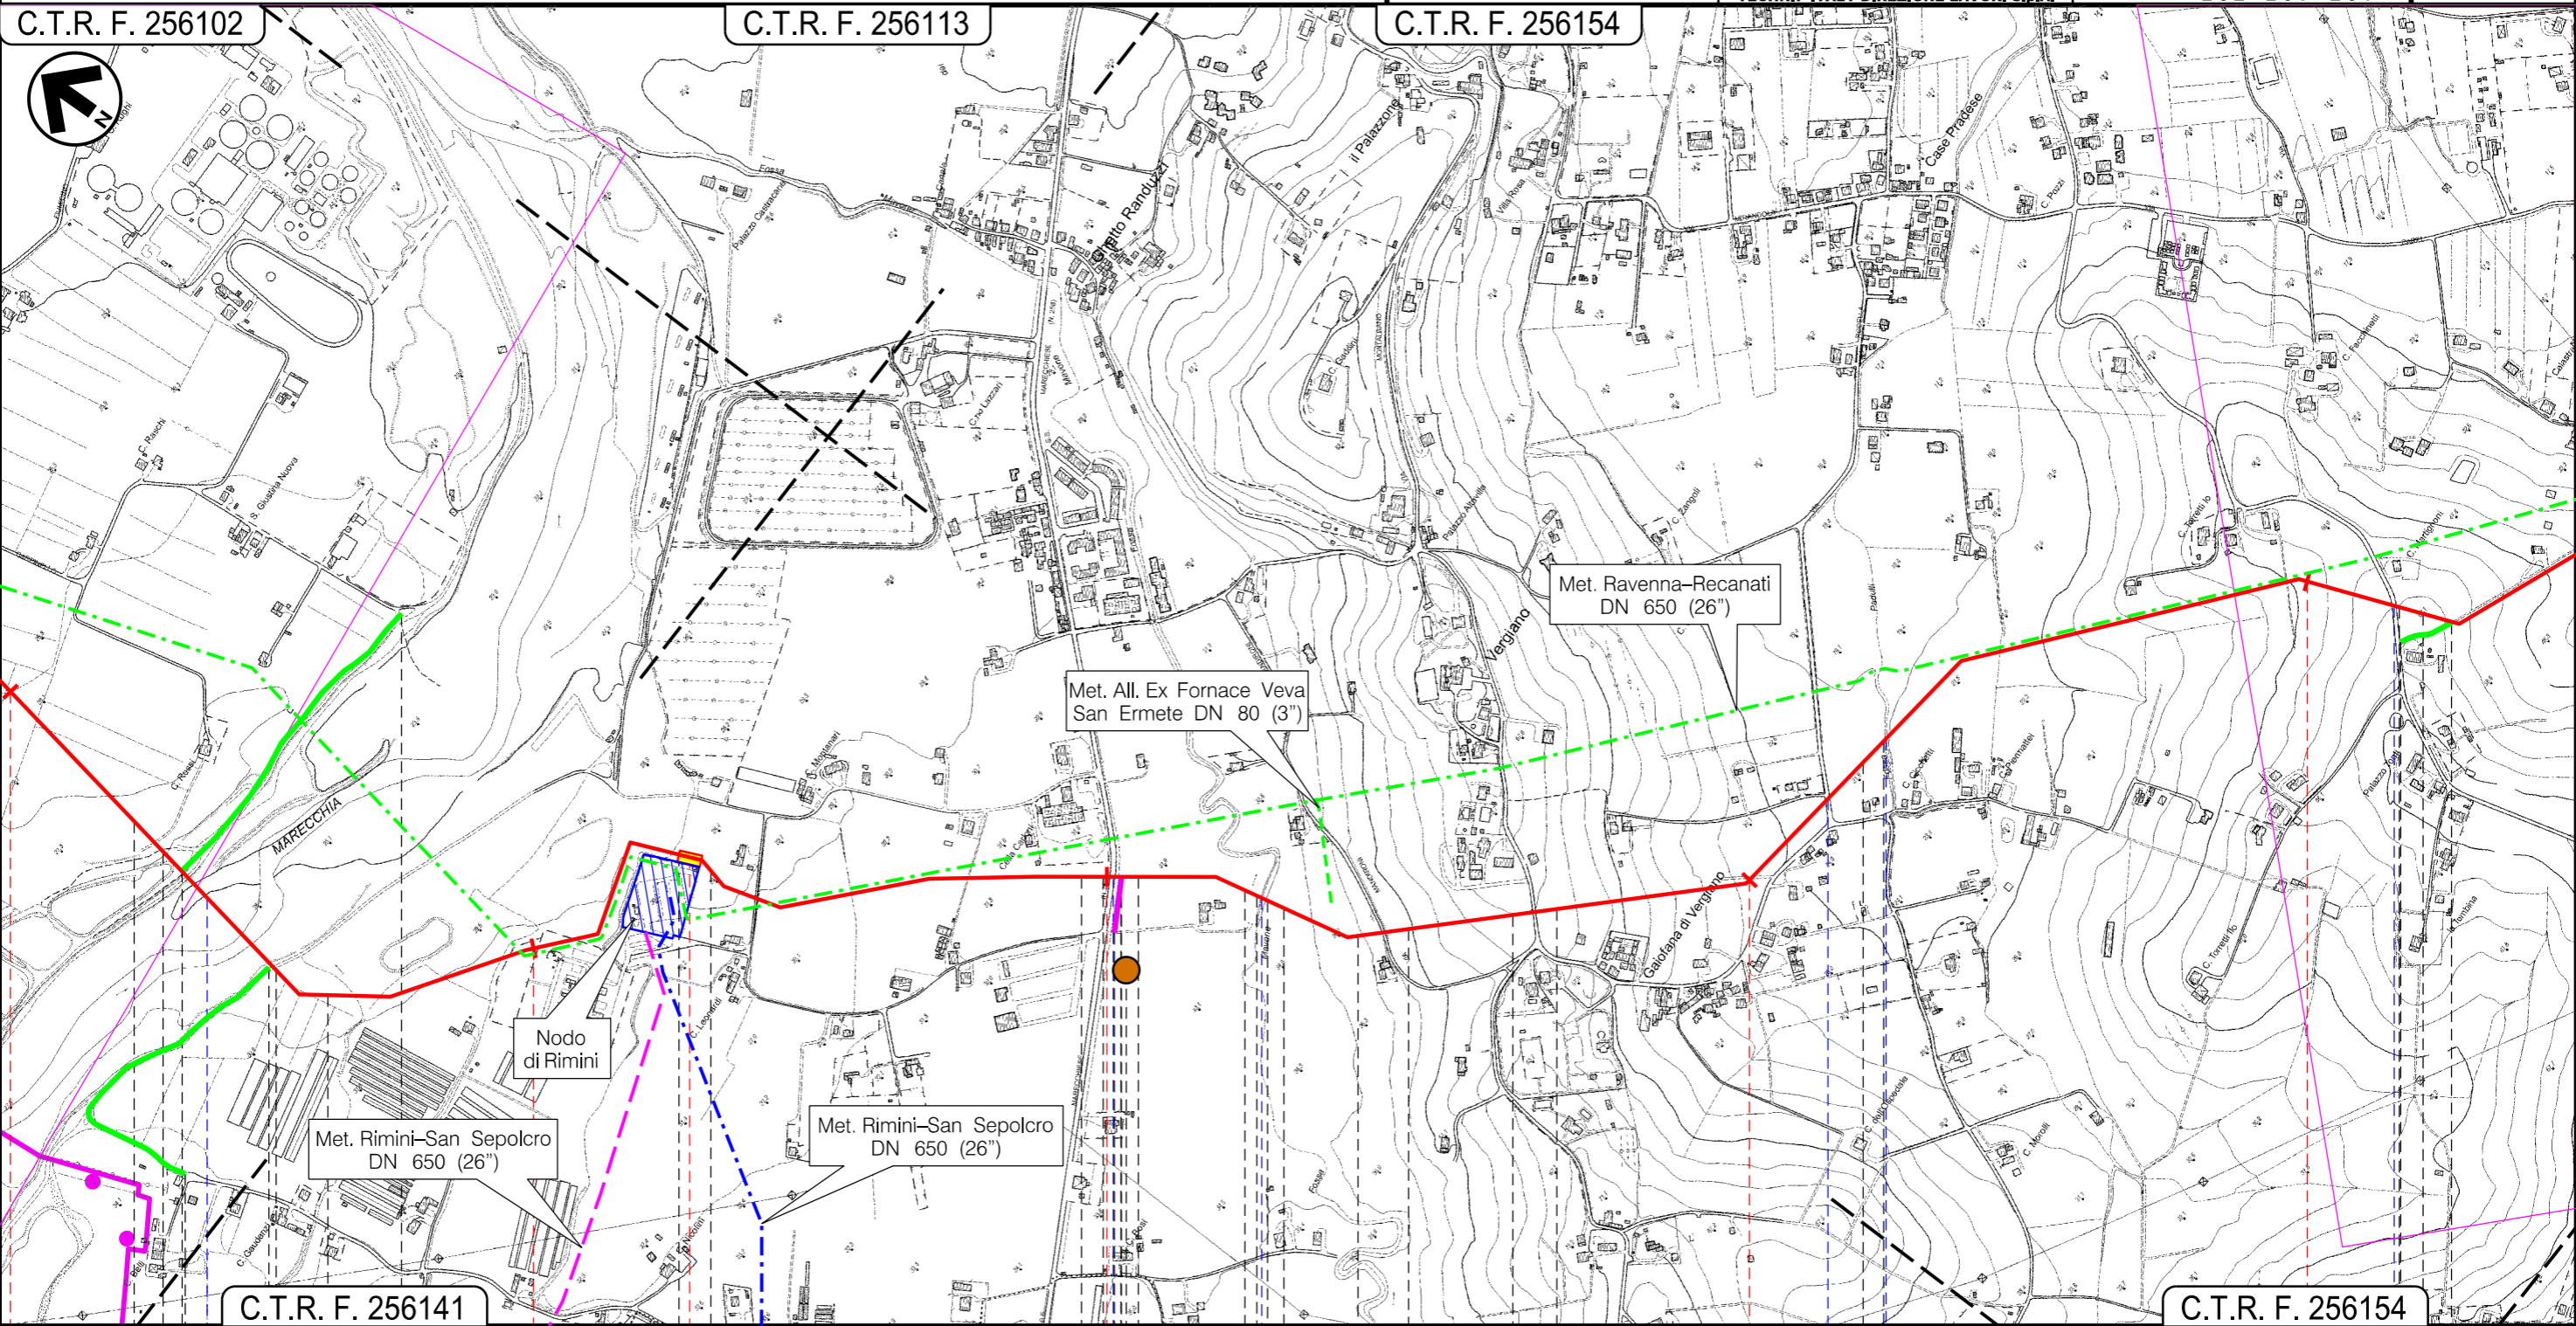

Il presente disegno e' di proprieta' aziendale - La Societa' tutelera' i propri diritti a termine di legge.

Rimini
RN

P.I.D.I. n.12 Km 48,340

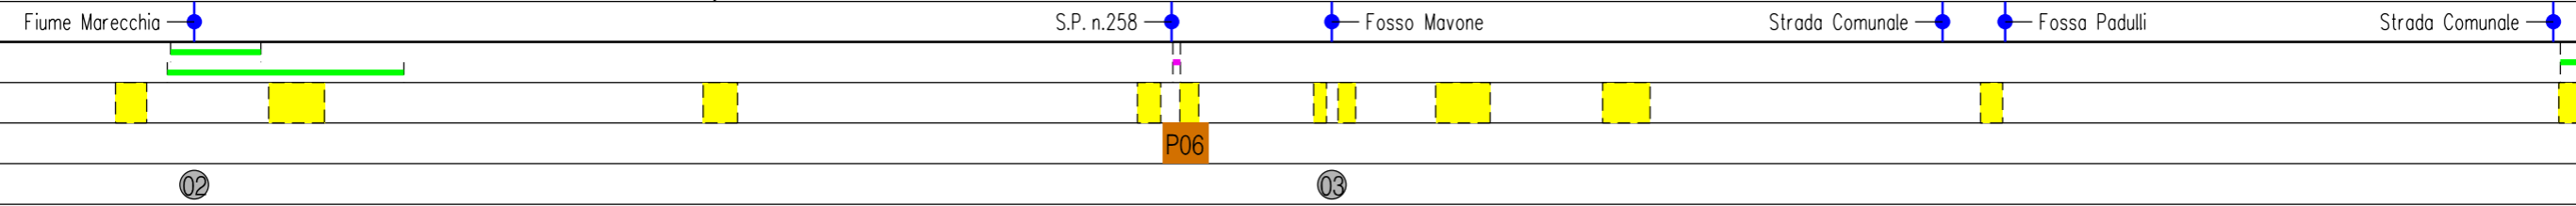


RIFACIMENTO METANODOTTO RAVENNA – CHIETI
 TRATTO RAVENNA – JESI DN 650 (26"), DP 75 bar ED OPERE CONNESSE

Met. Ric. Coll. Centrale Agip di Fano al RA-CH DN 400 (16")

TRACCIATO DI PROGETTO CON AREE S.I.C. E Z.P.S.

0	15/04/2018	EMISSIONE	L. RICCI	F. MARCHETTI	V. FORLIVESTI	Foglio	11 di 23
INDICE	DATA	REVISIONI	ELABORATO	VERIFICATO	APPROVATO	Tav:	29
PROPRIETARIO	PROGETTISTA		Dis. PG-TPSZ-101		Comm. NR/17350/R-L01		Scala
			-L02-L05-L06		-L02-L05-L06		1:10000
Ri f. TPIDL: 073670C-031-DW-3252-117			C.T.R. F. 280040		C.T.R. F. 281010		
TECHNIP ITALY DIREZIONE LAVORI S.p.A.							

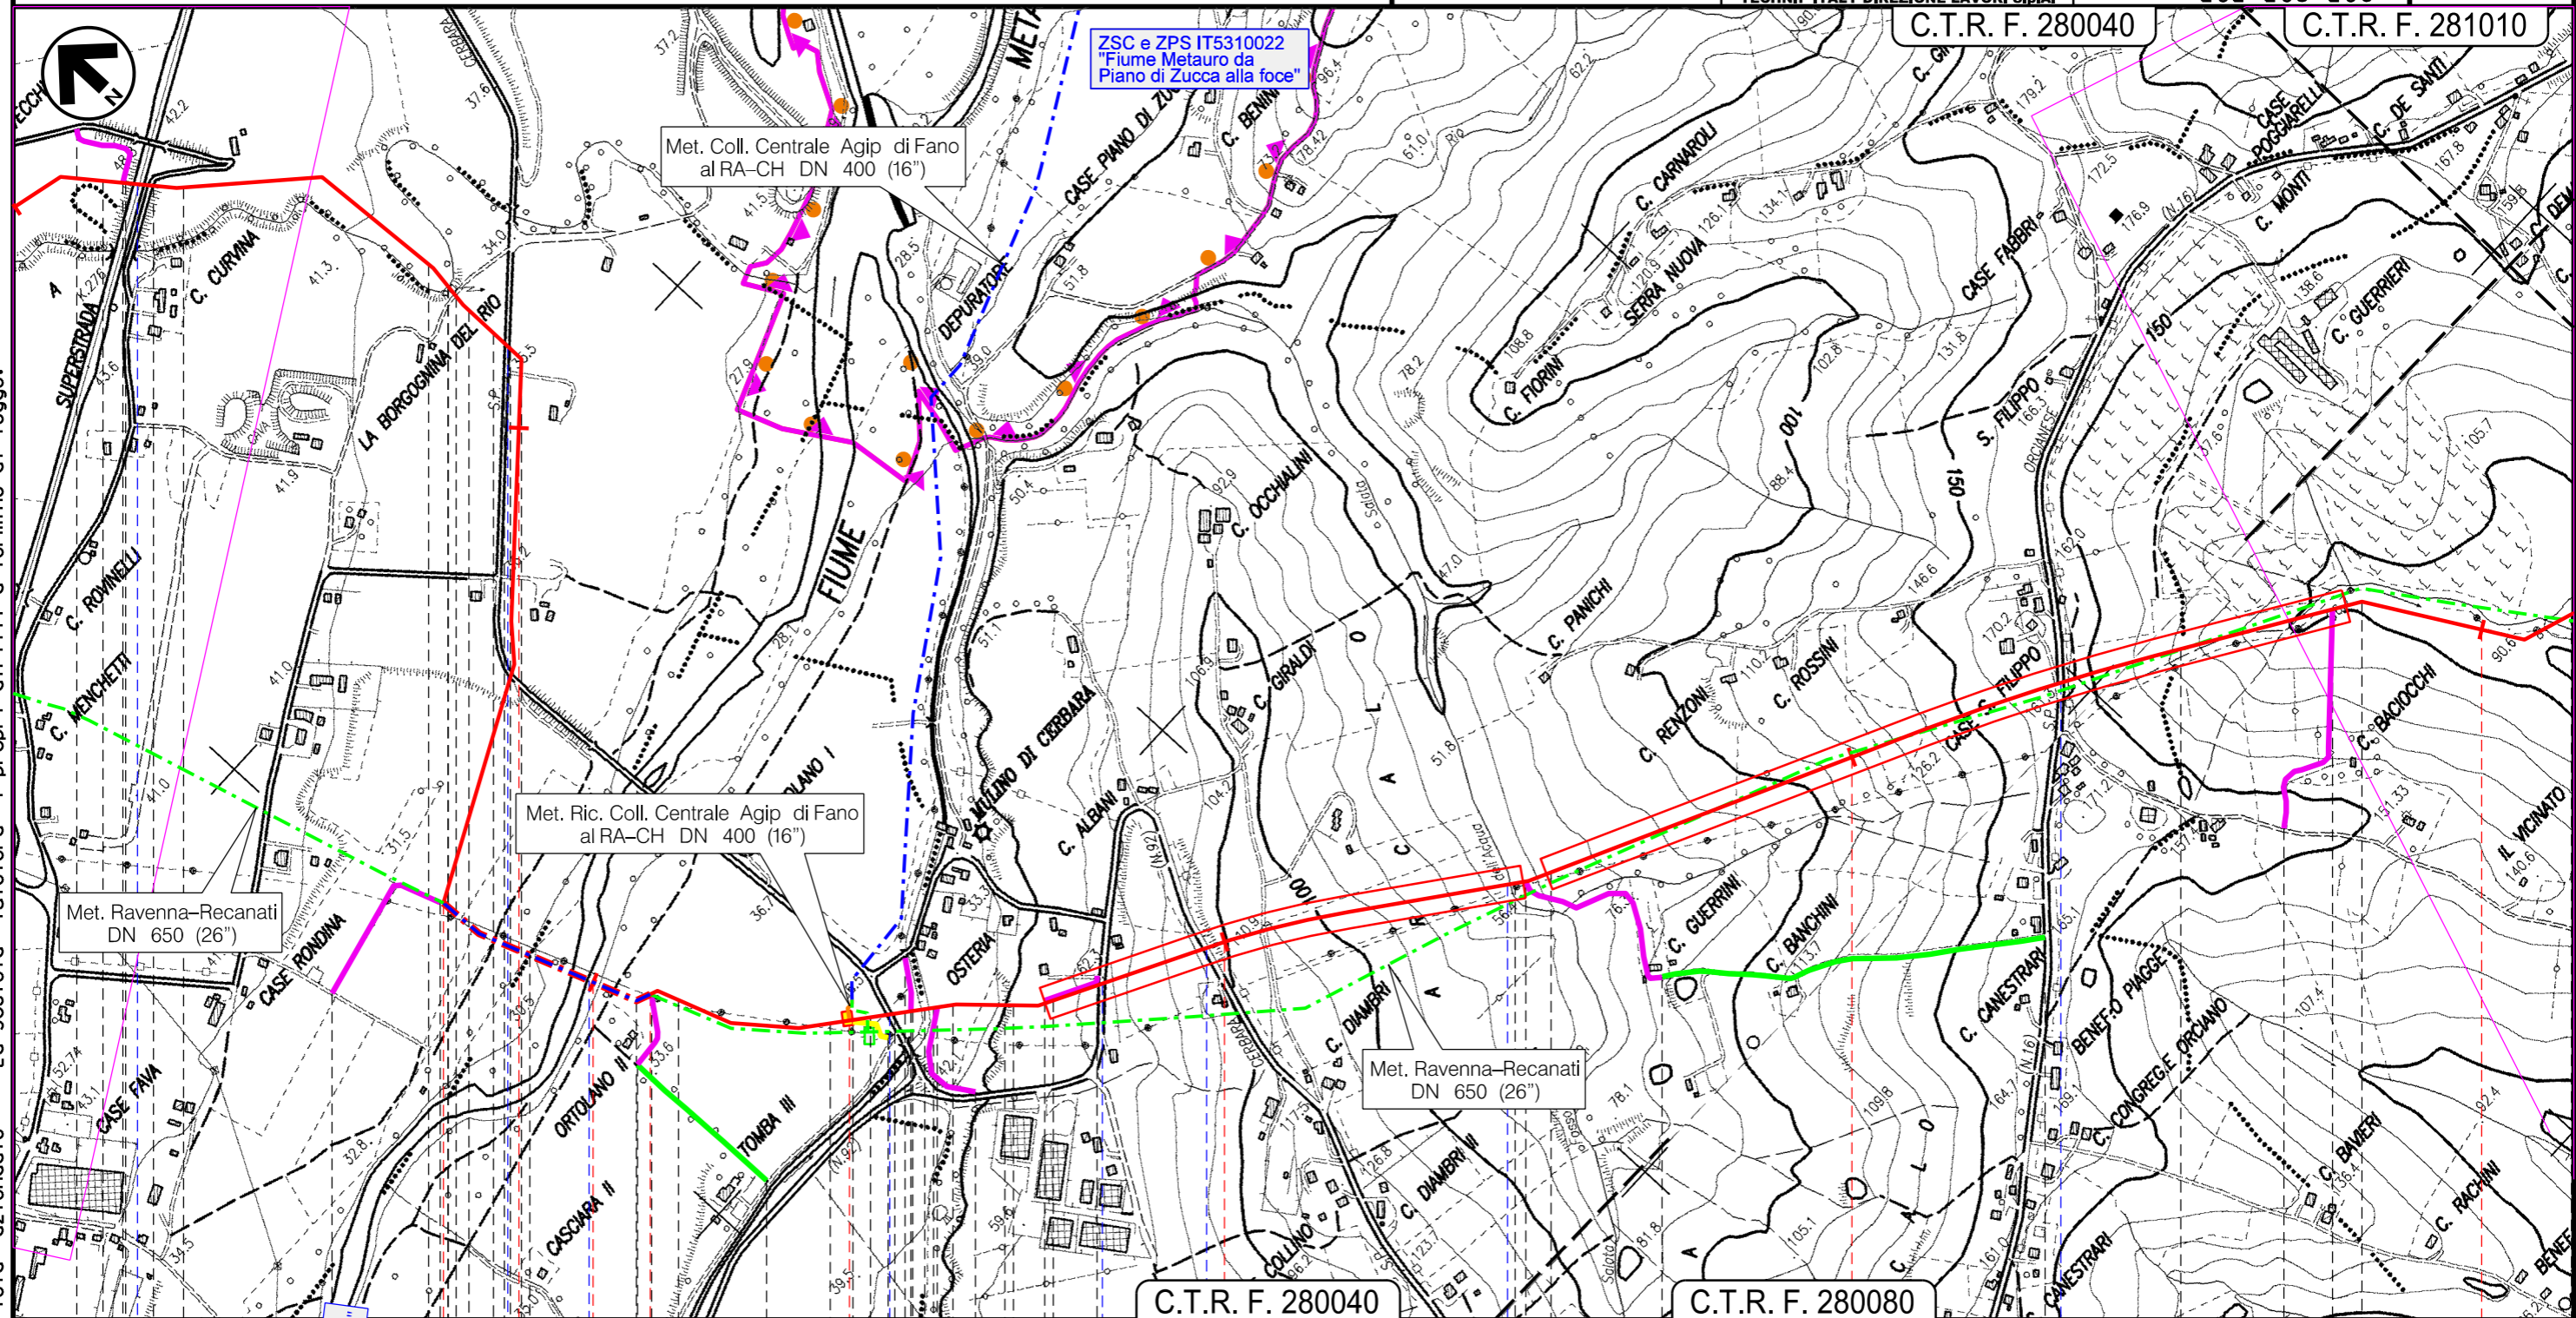

Il presente disegno e' di proprieta' aziendale - La Societa' tutelera' i propri diritti a termine di legge.

107,740	107	108	108,095	109	110	111
Fano	Cartoceto	Colli al Metauro (Montemaggiore al Metauro)		Terre Roveresche (Piagge)		Terre Roveresche (San Giorgio di Pesaro)
PU						
Tratto di tubazione esistente da mantenere in esercizio L=0,355 P.L.D.I. n.25 Km 108,410						
Superstrada S.S. n.73 bis	Rio Secco	S.P. n.92	Fiume Metauro	S.P. n.92	Canale in CLS	S.P. n.92
						Rio dell'Acqua Salata
						S.P. n.16

RIFACIMENTO METANODOTTO RAVENNA - CHIETI
 TRATTO RAVENNA - JESI DN 650 (26"), DP 75 bar ED OPERE CONNESSE

Met. Rif. All. Com. di Cervia 2 presa DN 100 (4")

TRACCIATO DI PROGETTO CON AREE S.I.C. E Z.P.S.

0	15/04/2018	EMISSIONE	L. RICCI	F. MARCHETTI	V. FORLIVEST G. GIOVANNINI	Foglio 12 di 23
INDICE	DATA	REVISIONI	ELABORATO	VERIFICATO	APPROVATO AUTORIZZATO	Tav: 40
PROPRIETARIO		PROGETTISTA		Dis. PG-TPSZ-101		Scala 1:10000
		 R. f. TPIDL: 073670C-031-DW-3252-117 TECHNIP ITALY DIREZIONE LAVORI S.p.A.		Comm. NR/17350/R-L01 -L02-L05-L06		



Il presente disegno e' di proprieta' aziendale - La Societa' tutelera' i propri diritti a termine di legge.


P.I.D.A. n.5.1 Km 22,040

RIFACIMENTO METANODOTTO RAVENNA – CHIETI
 TRATTO RAVENNA – JESI DN 650 (26"), DP 75 bar ED OPERE CONNESSE

Met. Der. per Santarcangelo di Romagna DN 200 (8"), Met. Rif. All. Lavanderia
 Adriatica DN 100 (4"), Met. Ric. All. Com. di Rimini 3 presa DN 150 (6"),
 Met. Rif. All. Metanauto Paganelli DN 100 (4")

TRACCIATO DI PROGETTO CON AREE S.I.C. E Z.P.S.

0	15/04/2018	EMISSIONE	L. RICCI	F. MARCHETTI	V. FORLIVESTI G. GIOVANNINI	Foglio 13 di 23
INDICE	DATA	REVISIONI	ELABORATO	VERIFICATO	APPROVATO AUTORIZZATO	Tav: 45
PROPRIETARIO	PROGETTISTA		Dis. PG-TPSZ-101		Comm. NR/17350/R-L01 -L02-L05-L06	Scala 1:10000
			C.T.R. F. 256102		C.T.R. F. 256103	
Ri f. TPIDL: 073670C-031-DW-3252-117 TECHNIP ITALY DIREZIONE LAVORI S.p.A.						

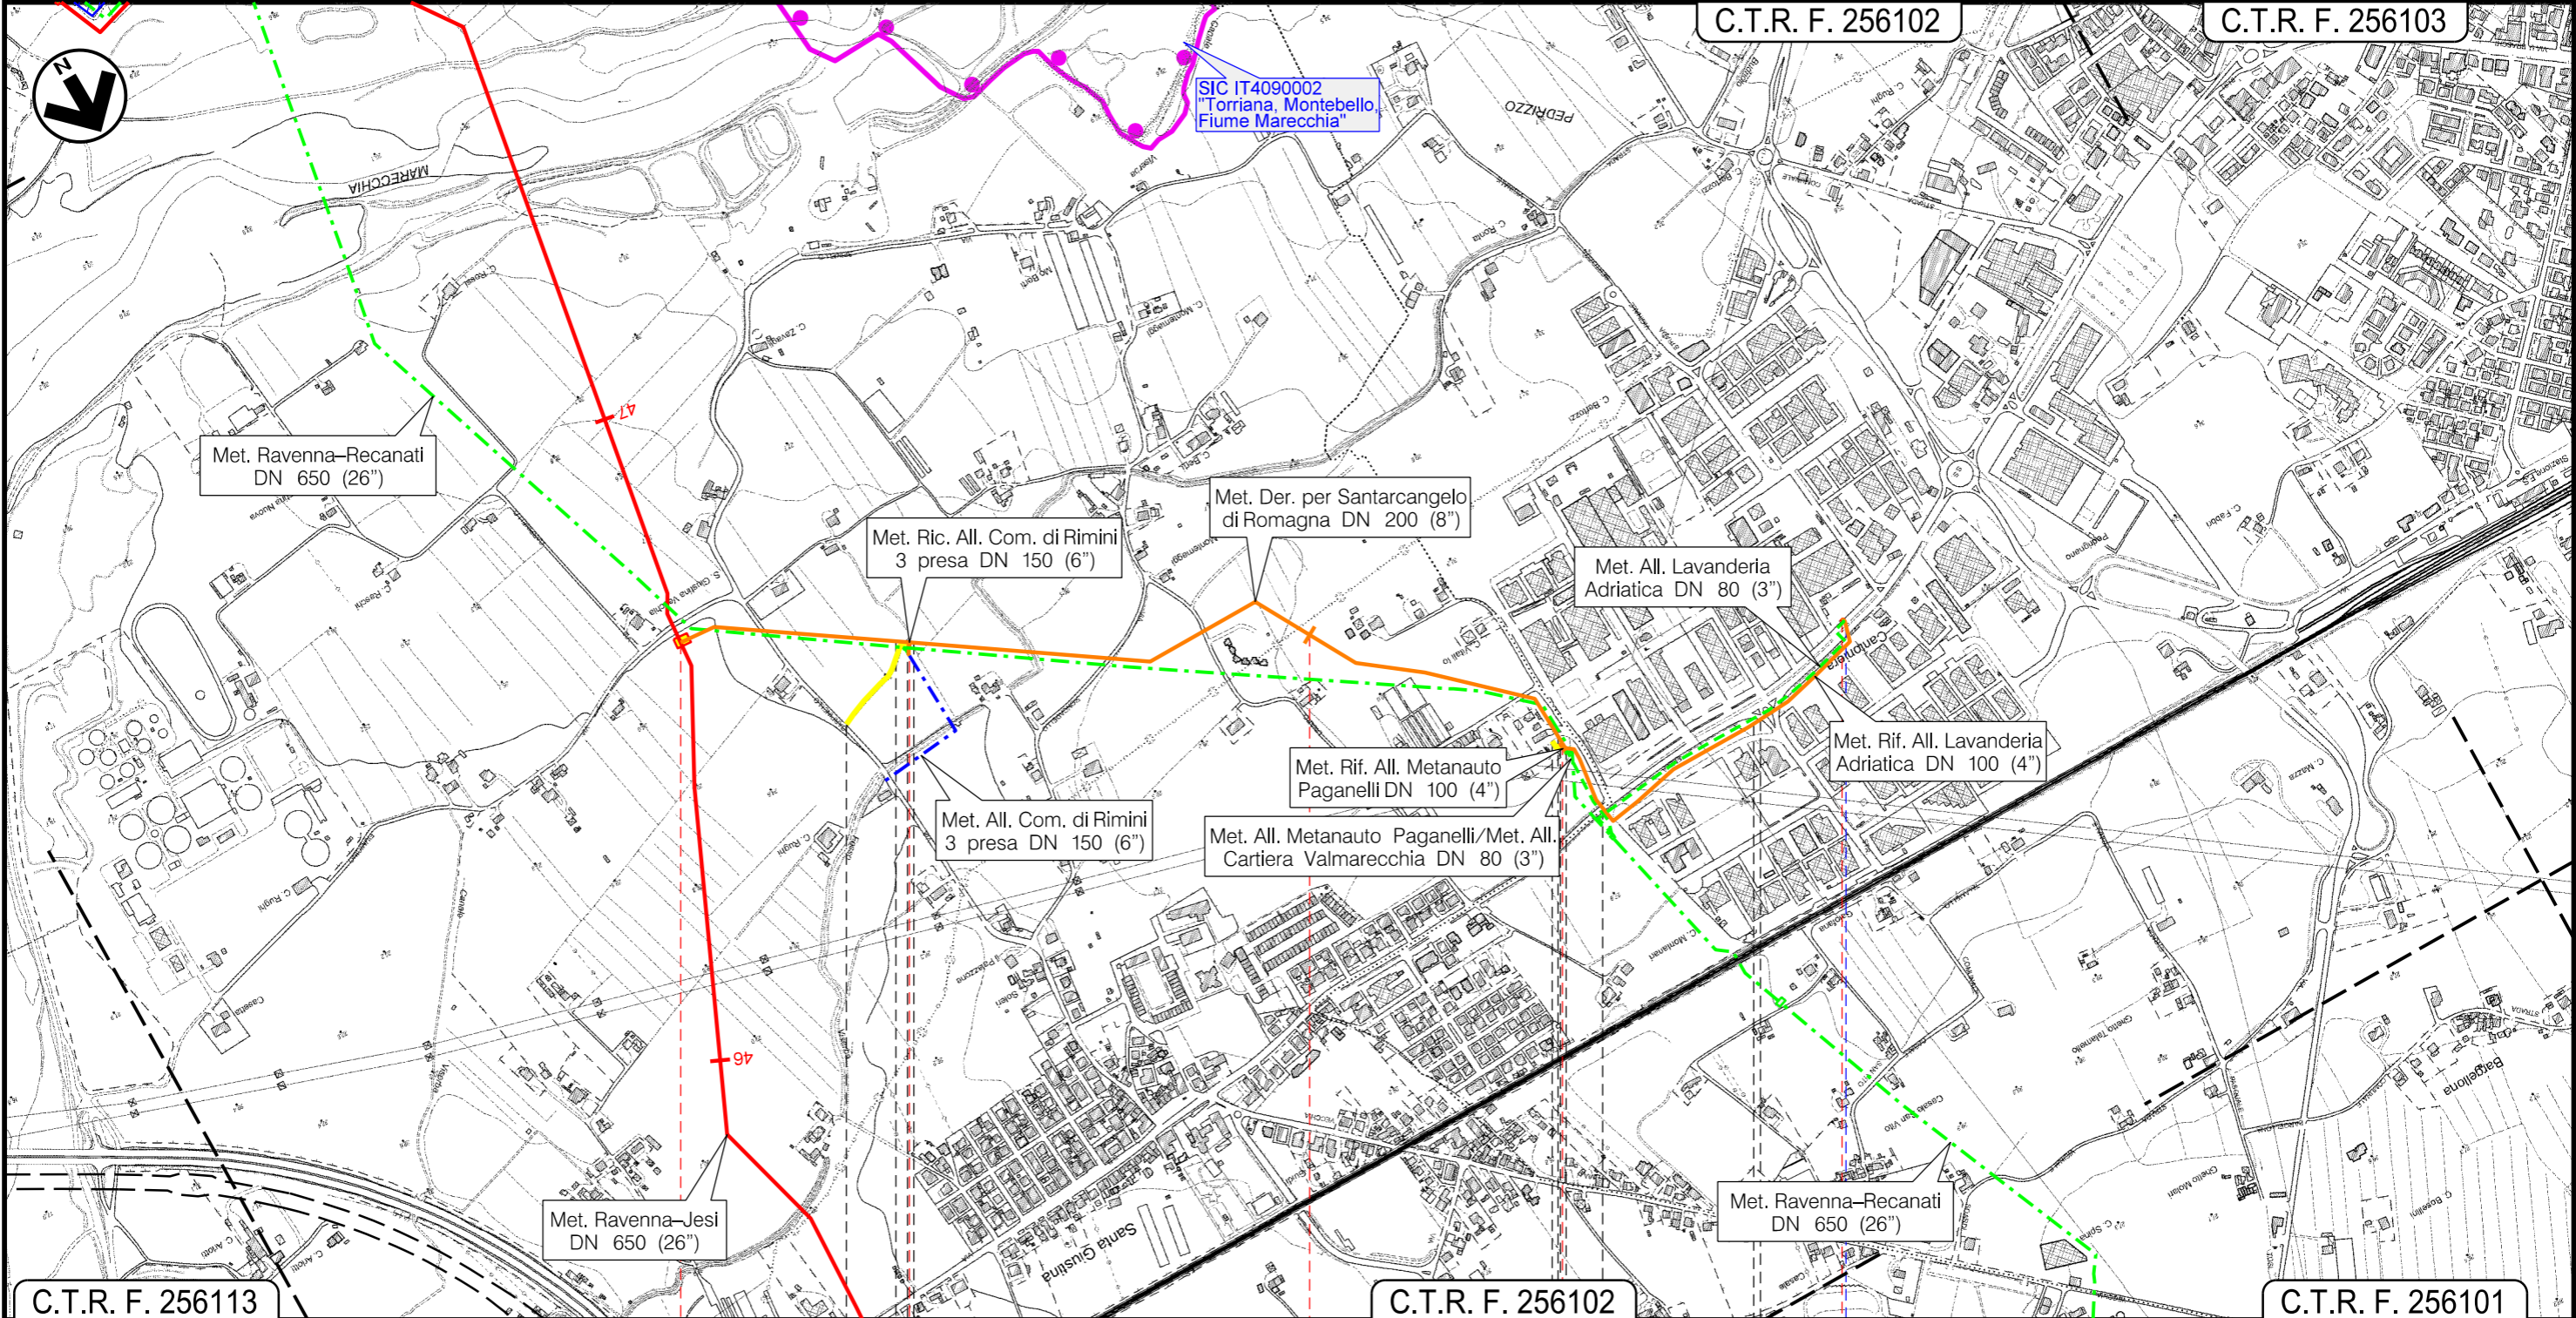

Il presente disegno e' di proprieta' aziendale - La Societa' tutelera' i propri diritti a termine di legge.

C.T.R. F. 256113	C.T.R. F. 256102	C.T.R. F. 256101
0	1	1,440
	Rimini	Rimini • Santarcangelo di R.
	RN	RN
P.I.D.I. n.11 Km 46,640	P.I.D.A. n.1 Km 0,355	P.I.D.A. n.2 Km 1,440
		S.S. n.9 Via Emilia
		S.S. n.9 Via Emilia
		P.I.D.A. n.1 Km 0,640


RIFACIMENTO METANODOTTO RAVENNA – CHIETI
 TRATTO RAVENNA – JESI DN 650 (26"), DP 75 bar ED OPERE CONNESSE

Met. Ravenna – Recanati DN 650 (26") (in dismissione)

TRACCIATO DI PROGETTO CON AREE S.I.C. E Z.P.S.

INDICE	DATA	REVISIONI	ELABORATO	VERIFICATO	APPROVATO AUTORIZZATO	Foglio 14 di 23
0	15/04/2018	EMISSIONE	L. RICCI	F. MARCHETTI	V. FORLIVESI G. GIOVANNINI	Tav: 1/A
PROPRIETARIO			PROGETTISTA			Dis. PG-TPSZ-101
						Comm. NR/17350/R-L01 -L02-L05-L06
			Ri f. TPIDL: 073670C-031-DW-3252-117 TECHNIP ITALY DIREZIONE LAVORI S.p.A.			Scala 1:10000

Il presente disegno e' di proprieta' aziendale - La Societa' tutelera' i propri diritti a termine di legge.

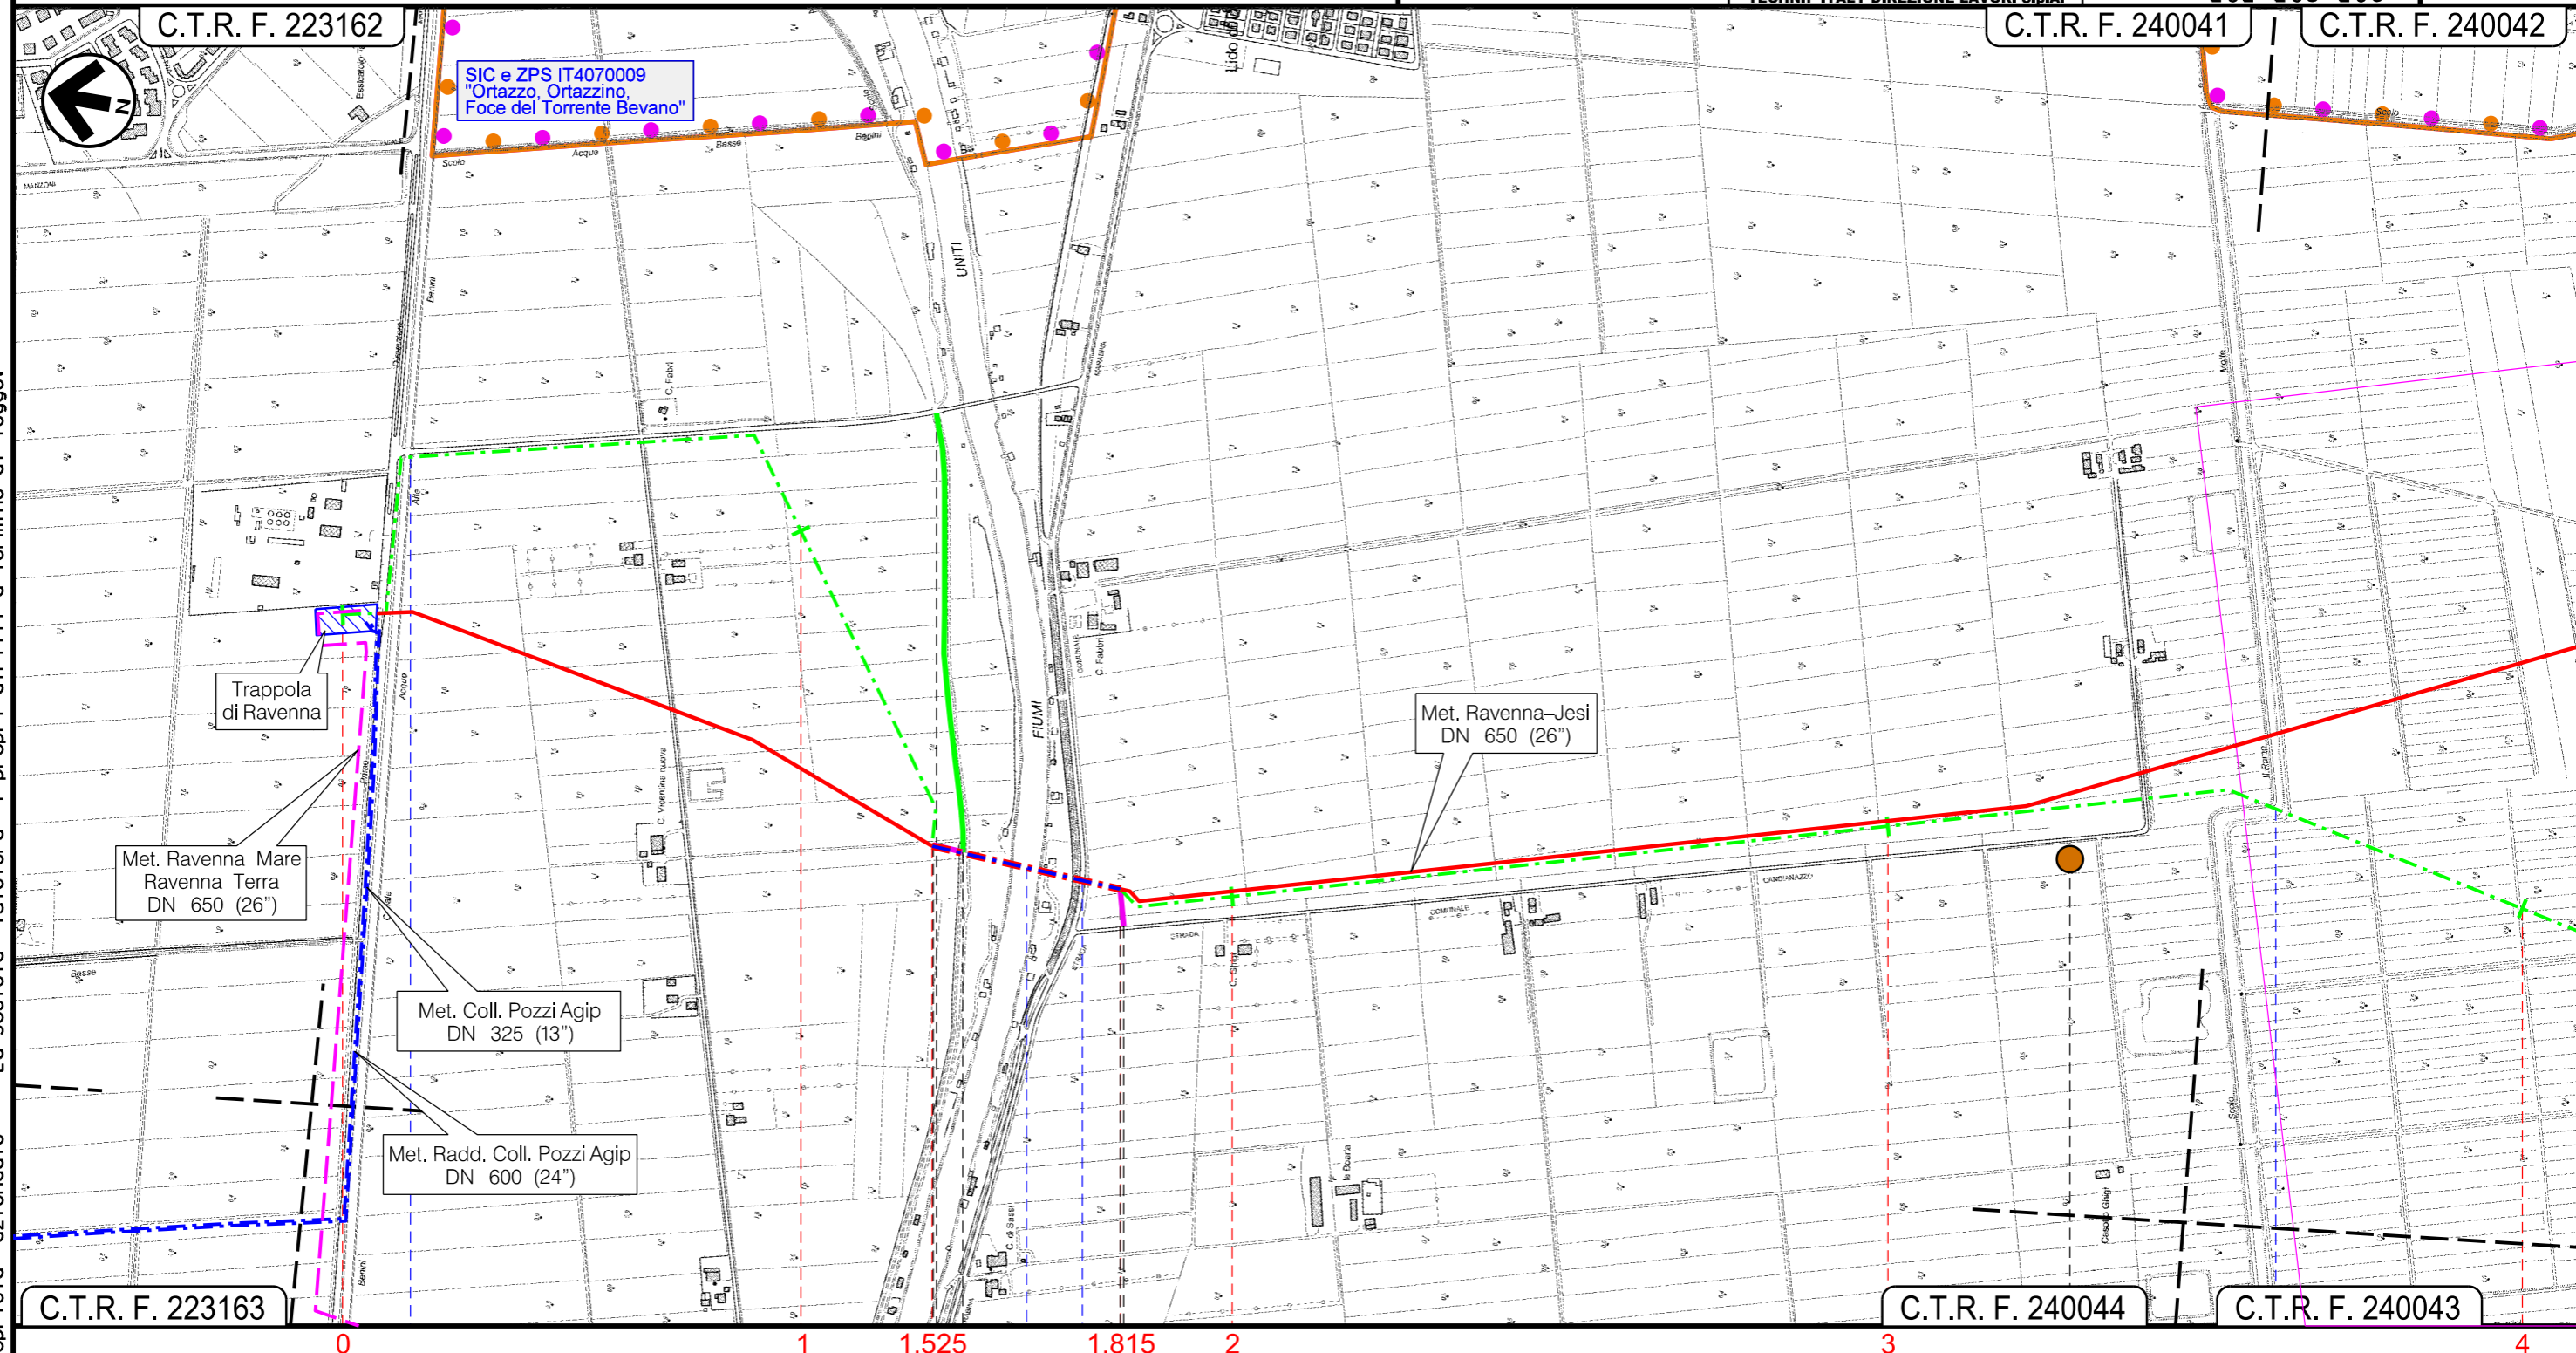

Ravenna
RA

P.I.D.I. n.45950/01 Km 0,000

Tratto di tubazione esistente da mantenere in esercizio L=0,290

Primo Diramatore, Canale Acque Alte Benini — Fiumi Uniti — Strada Comunale — Scolo Il Ramo Motte

P01


RIFACIMENTO METANODOTTO RAVENNA - CHIETI
 TRATTO RAVENNA - JESI DN 650 (26"), DP 75 bar ED OPERE CONNESSE

Met. Ravenna - Recanati DN 650 (26") (in dismissione)

TRACCIATO DI PROGETTO CON AREE S.I.C. E Z.P.S.

0	15/04/2018	EMISSIONE	L. RICCI	F. MARCHETTI	V. FORLIVESTI G. GIOVANNINI
INDICE	DATA	REVISIONI	ELABORATO	VERIFICATO	APPROVATO AUTORIZZATO
PROPRIETARIO 		PROGETTISTA 		Dis. PG-TPSZ-101 Comm. NR/17350/R-L01 -L02-L05-L06	
R. f. TPIDL: 073670C-031-DW-3252-117 TECHNIP ITALY DIREZIONE LAVORI S.p.A.			Foglio 15 di 23 Tav: 2 /A Scala 1:10000		

C.T.R. F. 240042 C.T.R. F. 240081

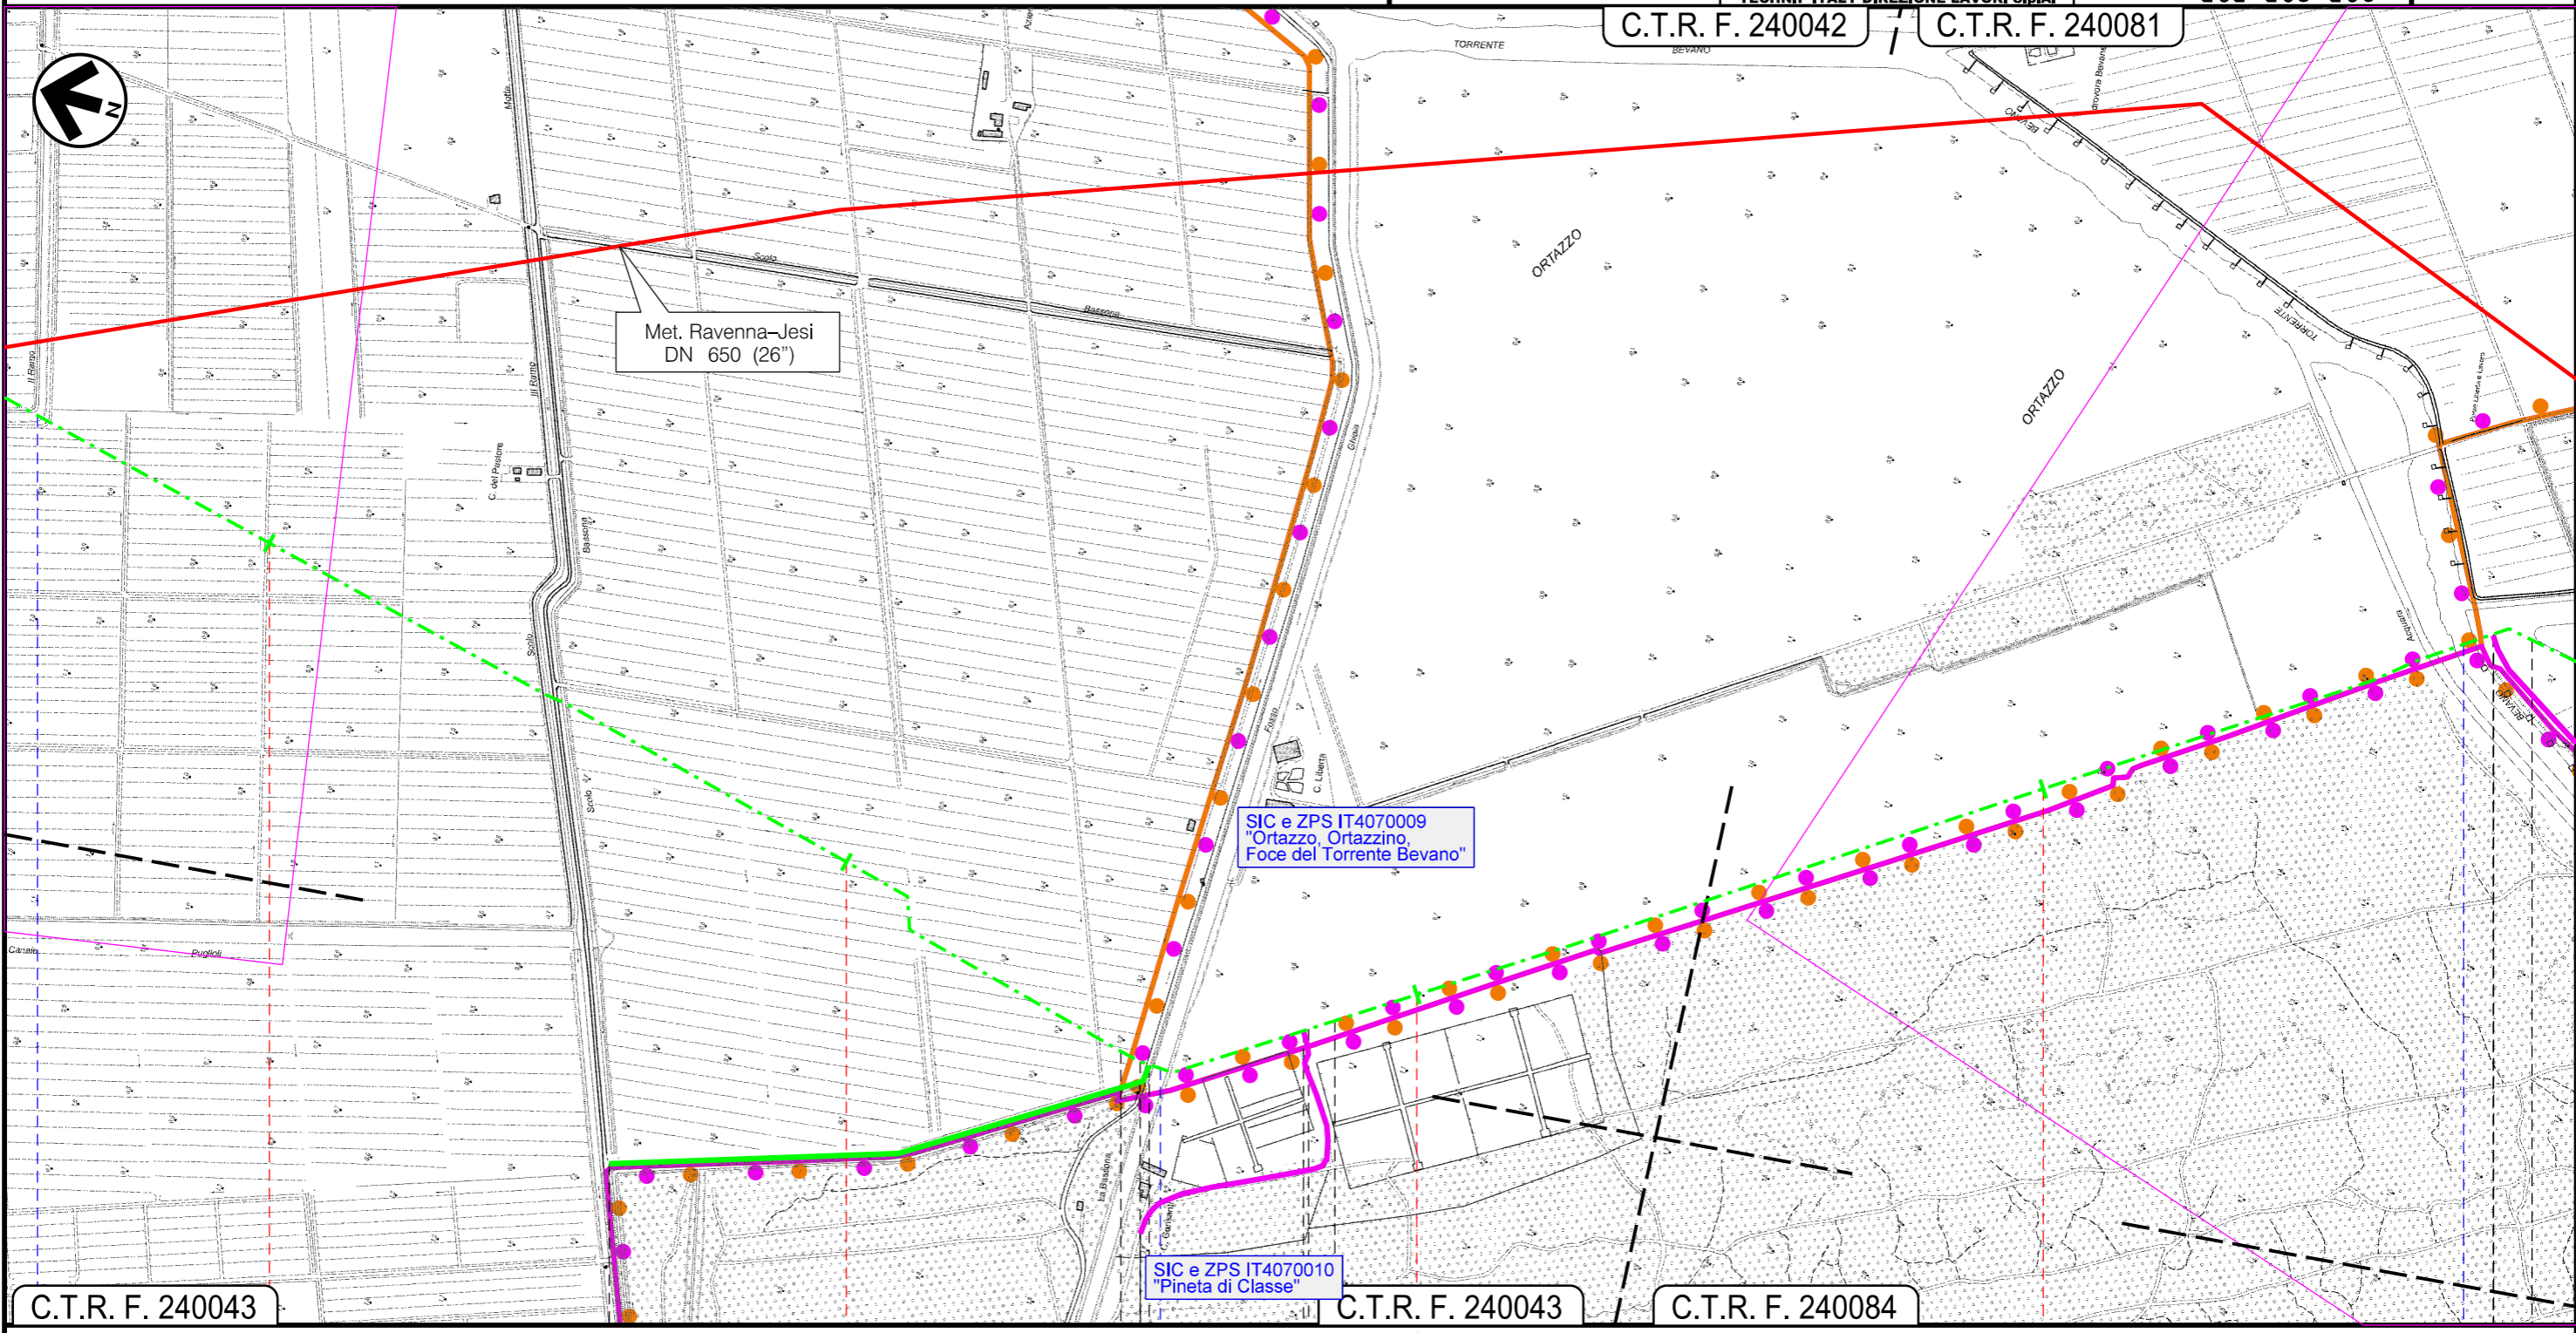

C.T.R. F. 240043

C.T.R. F. 240043

C.T.R. F. 240084

Ravenna
RA

● Scolo IlRamo Motte

● Fosso Chiaia

● Torrente Bevano

Il presente disegno e' di proprieta' aziendale - La Societa' tutelera' i propri diritti a termine di legge.



RIFACIMENTO METANODOTTO RAVENNA - CHIETI
 TRATTO RAVENNA - JESI DN 650 (26"), DP 75 bar ED OPERE CONNESSE

Met. Ravenna - Recanati DN 650 (26") (in dismissione)

TRACCIATO DI PROGETTO CON AREE S.I.C. E Z.P.S.

0	15/04/2018	EMISSIONE	L. RICCI	F. MARCHETTI	V. FORLIVESI G. GIOVANNINI	Foglio 16 di 23
INDICE	DATA	REVISIONI	ELABORATO	VERIFICATO	APPROVATO AUTORIZZATO	Tav: 3 /A
PROPRIETARIO	PROGETTISTA		Dis.		Comm.	Scala 1:10000
			PG-TPSZ-101		NR/17350/R-L01 -L02-L05-L06	
	Ri f. TPIDL: 073670C-031-DW-3252-117 TECHNIP ITALY DIREZIONE LAVORI S.p.A.					

Il presente disegno e' di proprieta' aziendale - La Societa' tutelera' i propri diritti a termine di legge.

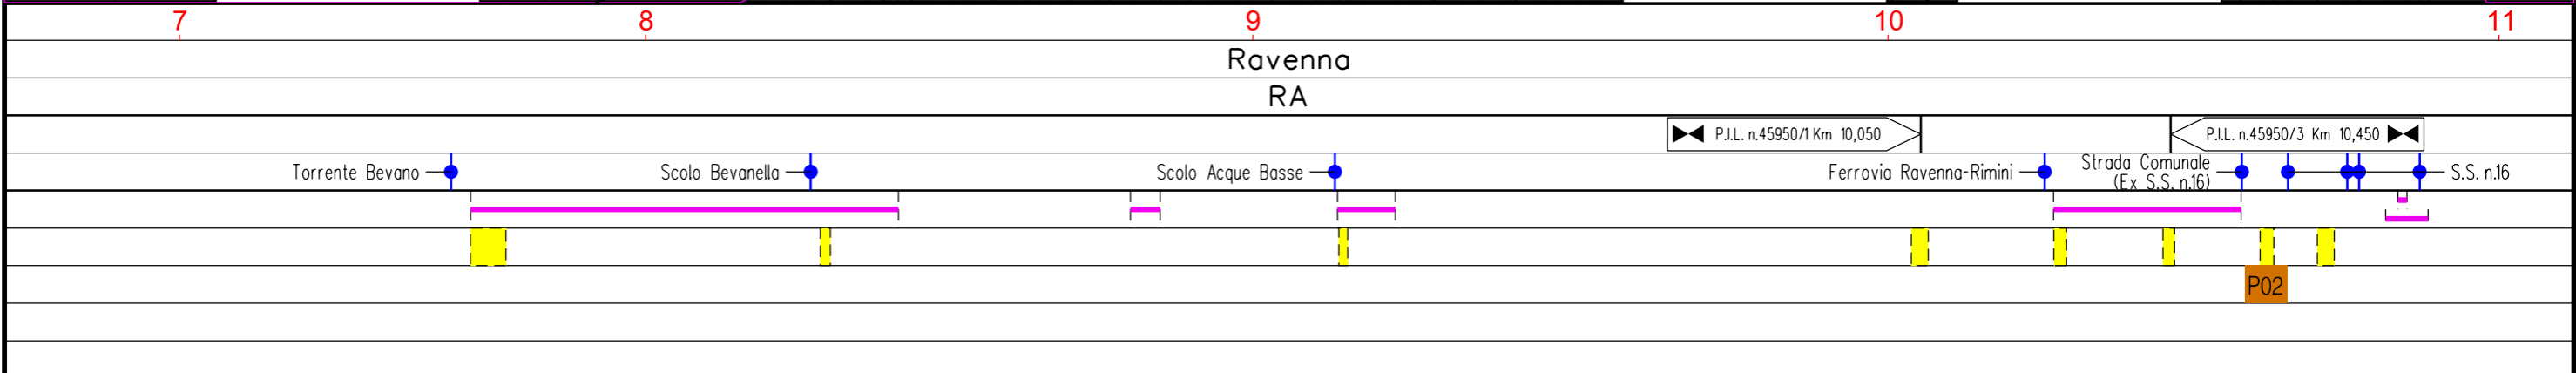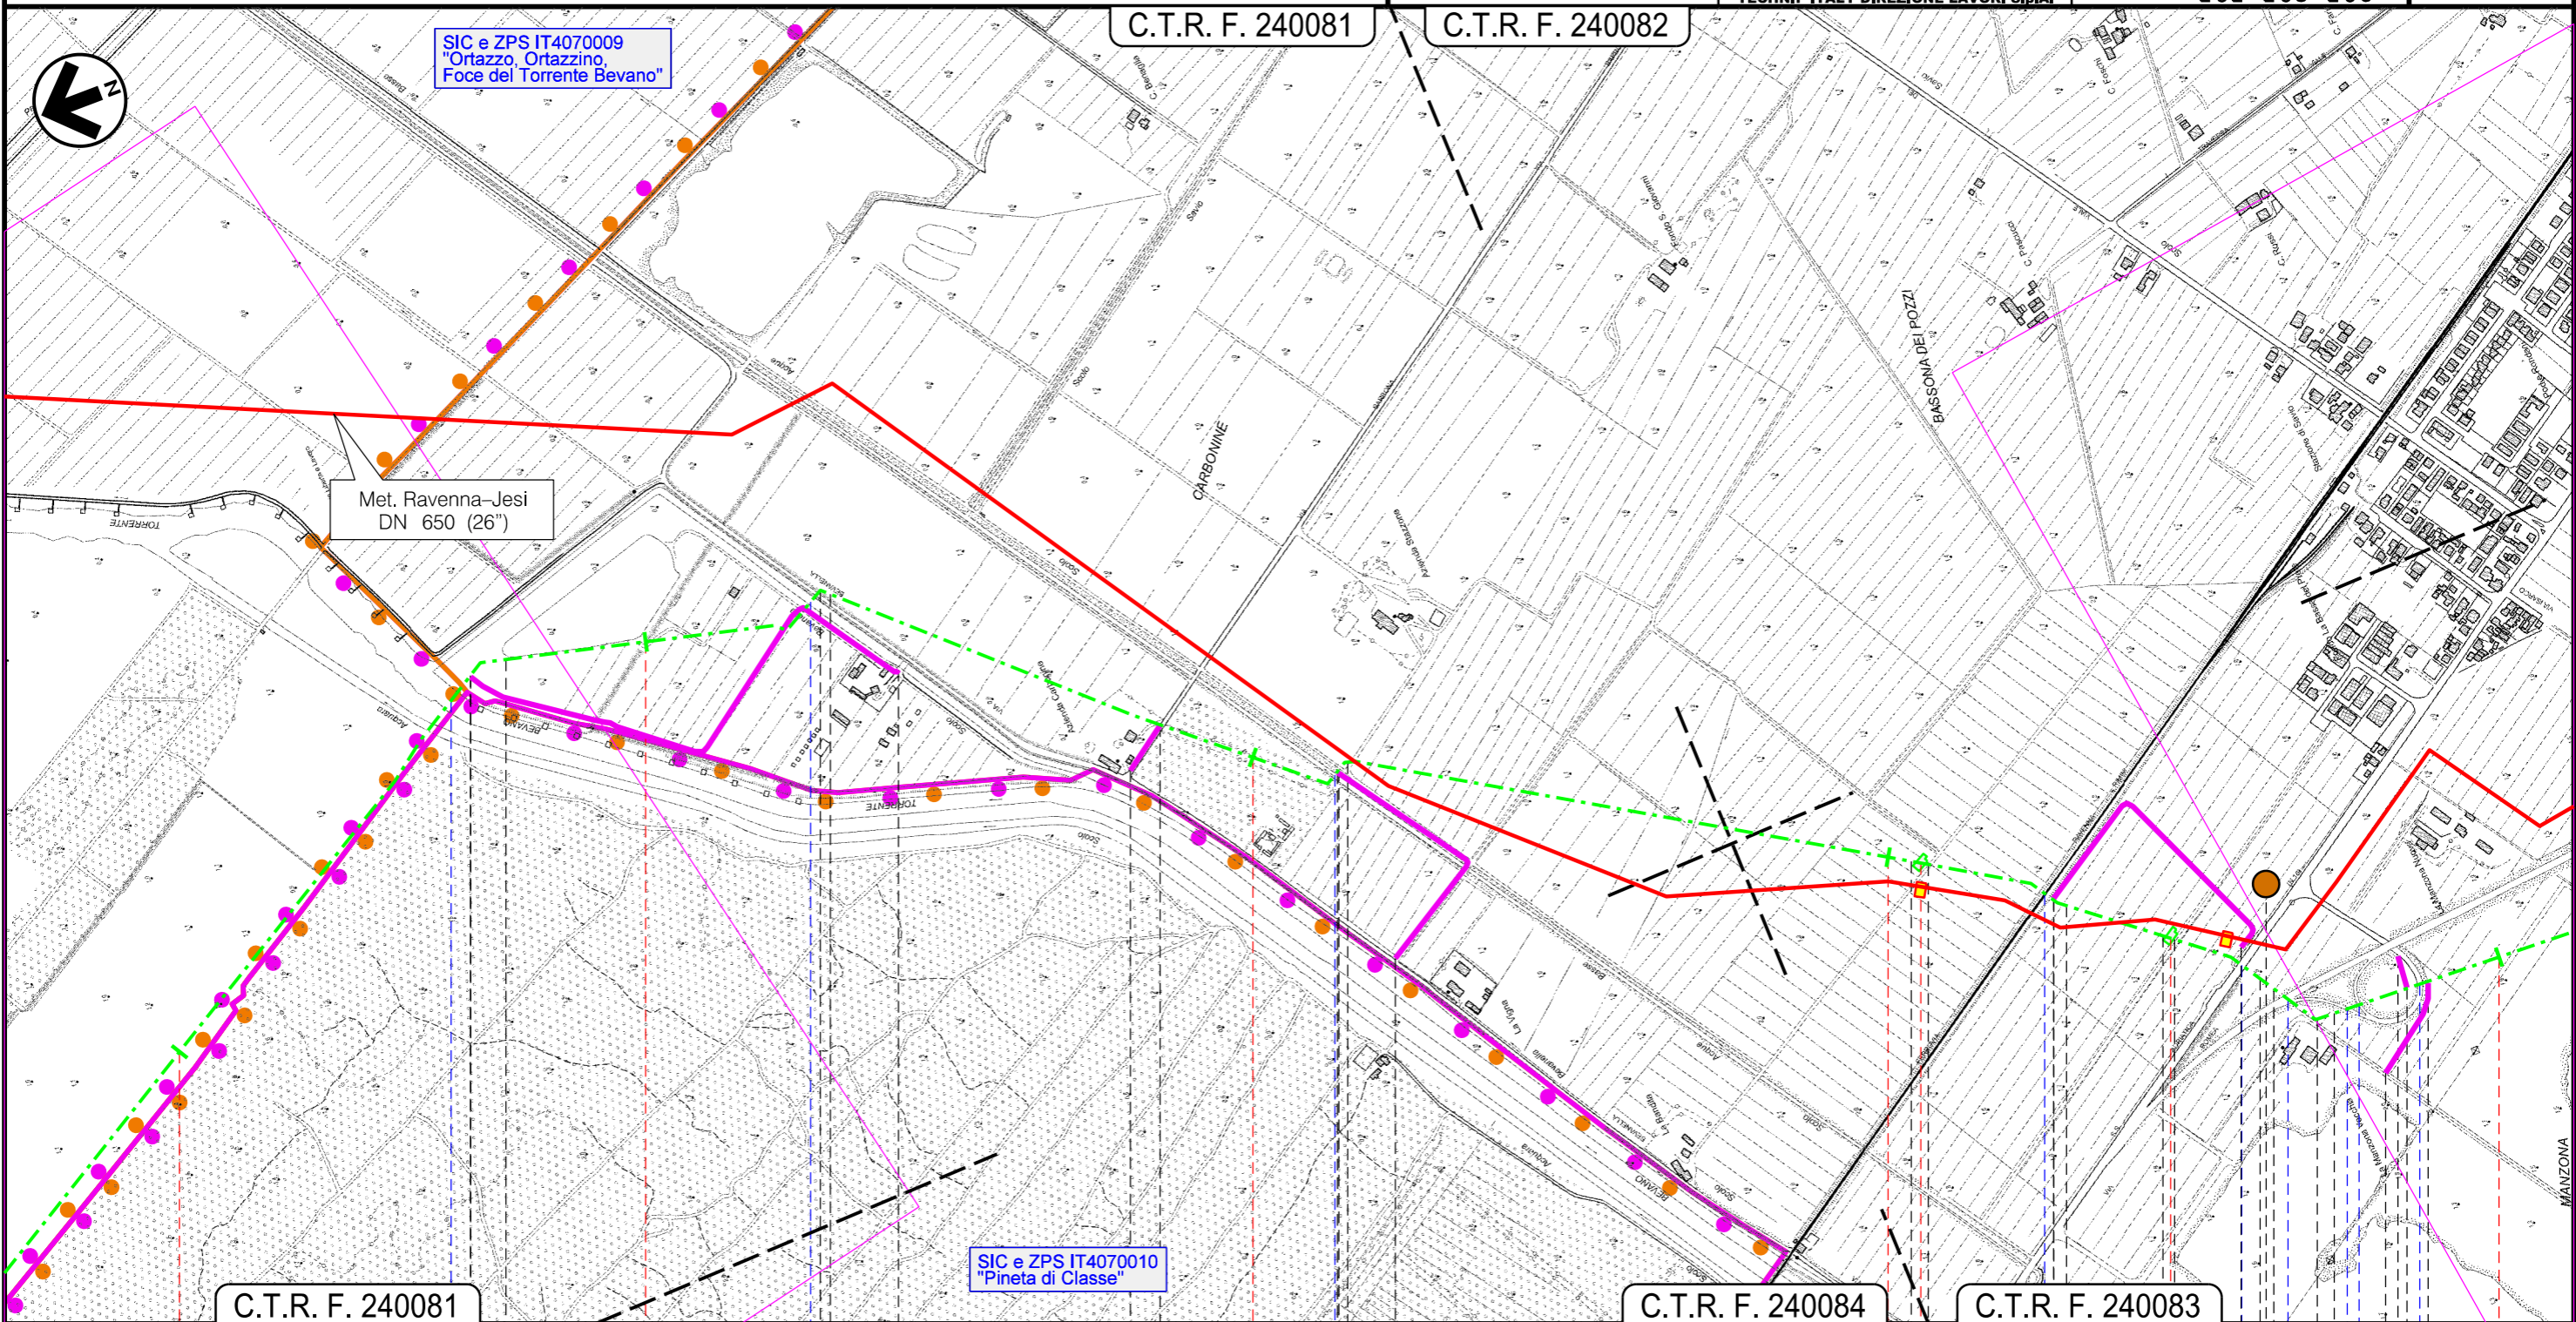


RIFACIMENTO METANODOTTO RAVENNA - CHIETI
 TRATTO RAVENNA - JESI DN 650 (26"), DP 75 bar ED OPERE CONNESSE

Met. Ravenna - Recanati DN 650 (26") (in dismissione)
 Met. All. Com. di Cervia 1 presa DN 80 (3") (in dismissione)
 Met. All. Centrale Compressione ex Alsini (Ca Gi) DN 80 (3") (in dismissione)

TRACCIATO DI PROGETTO CON AREE S.I.C. E Z.P.S.

0	15/04/2018	EMISSIONE	L. RICCI	F. MARCHETTI	V. FORLIVESI G. GIOVANNINI
INDICE	DATA	REVISIONI	ELABORATO	VERIFICATO	APPROVATO AUTORIZZATO
PROPRIETARIO		PROGETTISTA		Dis. PG-TPSZ-101	
snam		TechnipFMC		Comm. NR/17350/R-L01 -L02-L05-L06	
		R1 f. TPIDL: 073670C-031-DW-3252-117 TECHNIP ITALY DIREZIONE LAVORI S.p.A.		Tav: 5 /A Scala 1:10000	

Foglio
17 di 23
Tav: 5 /A
Scala
1:10000

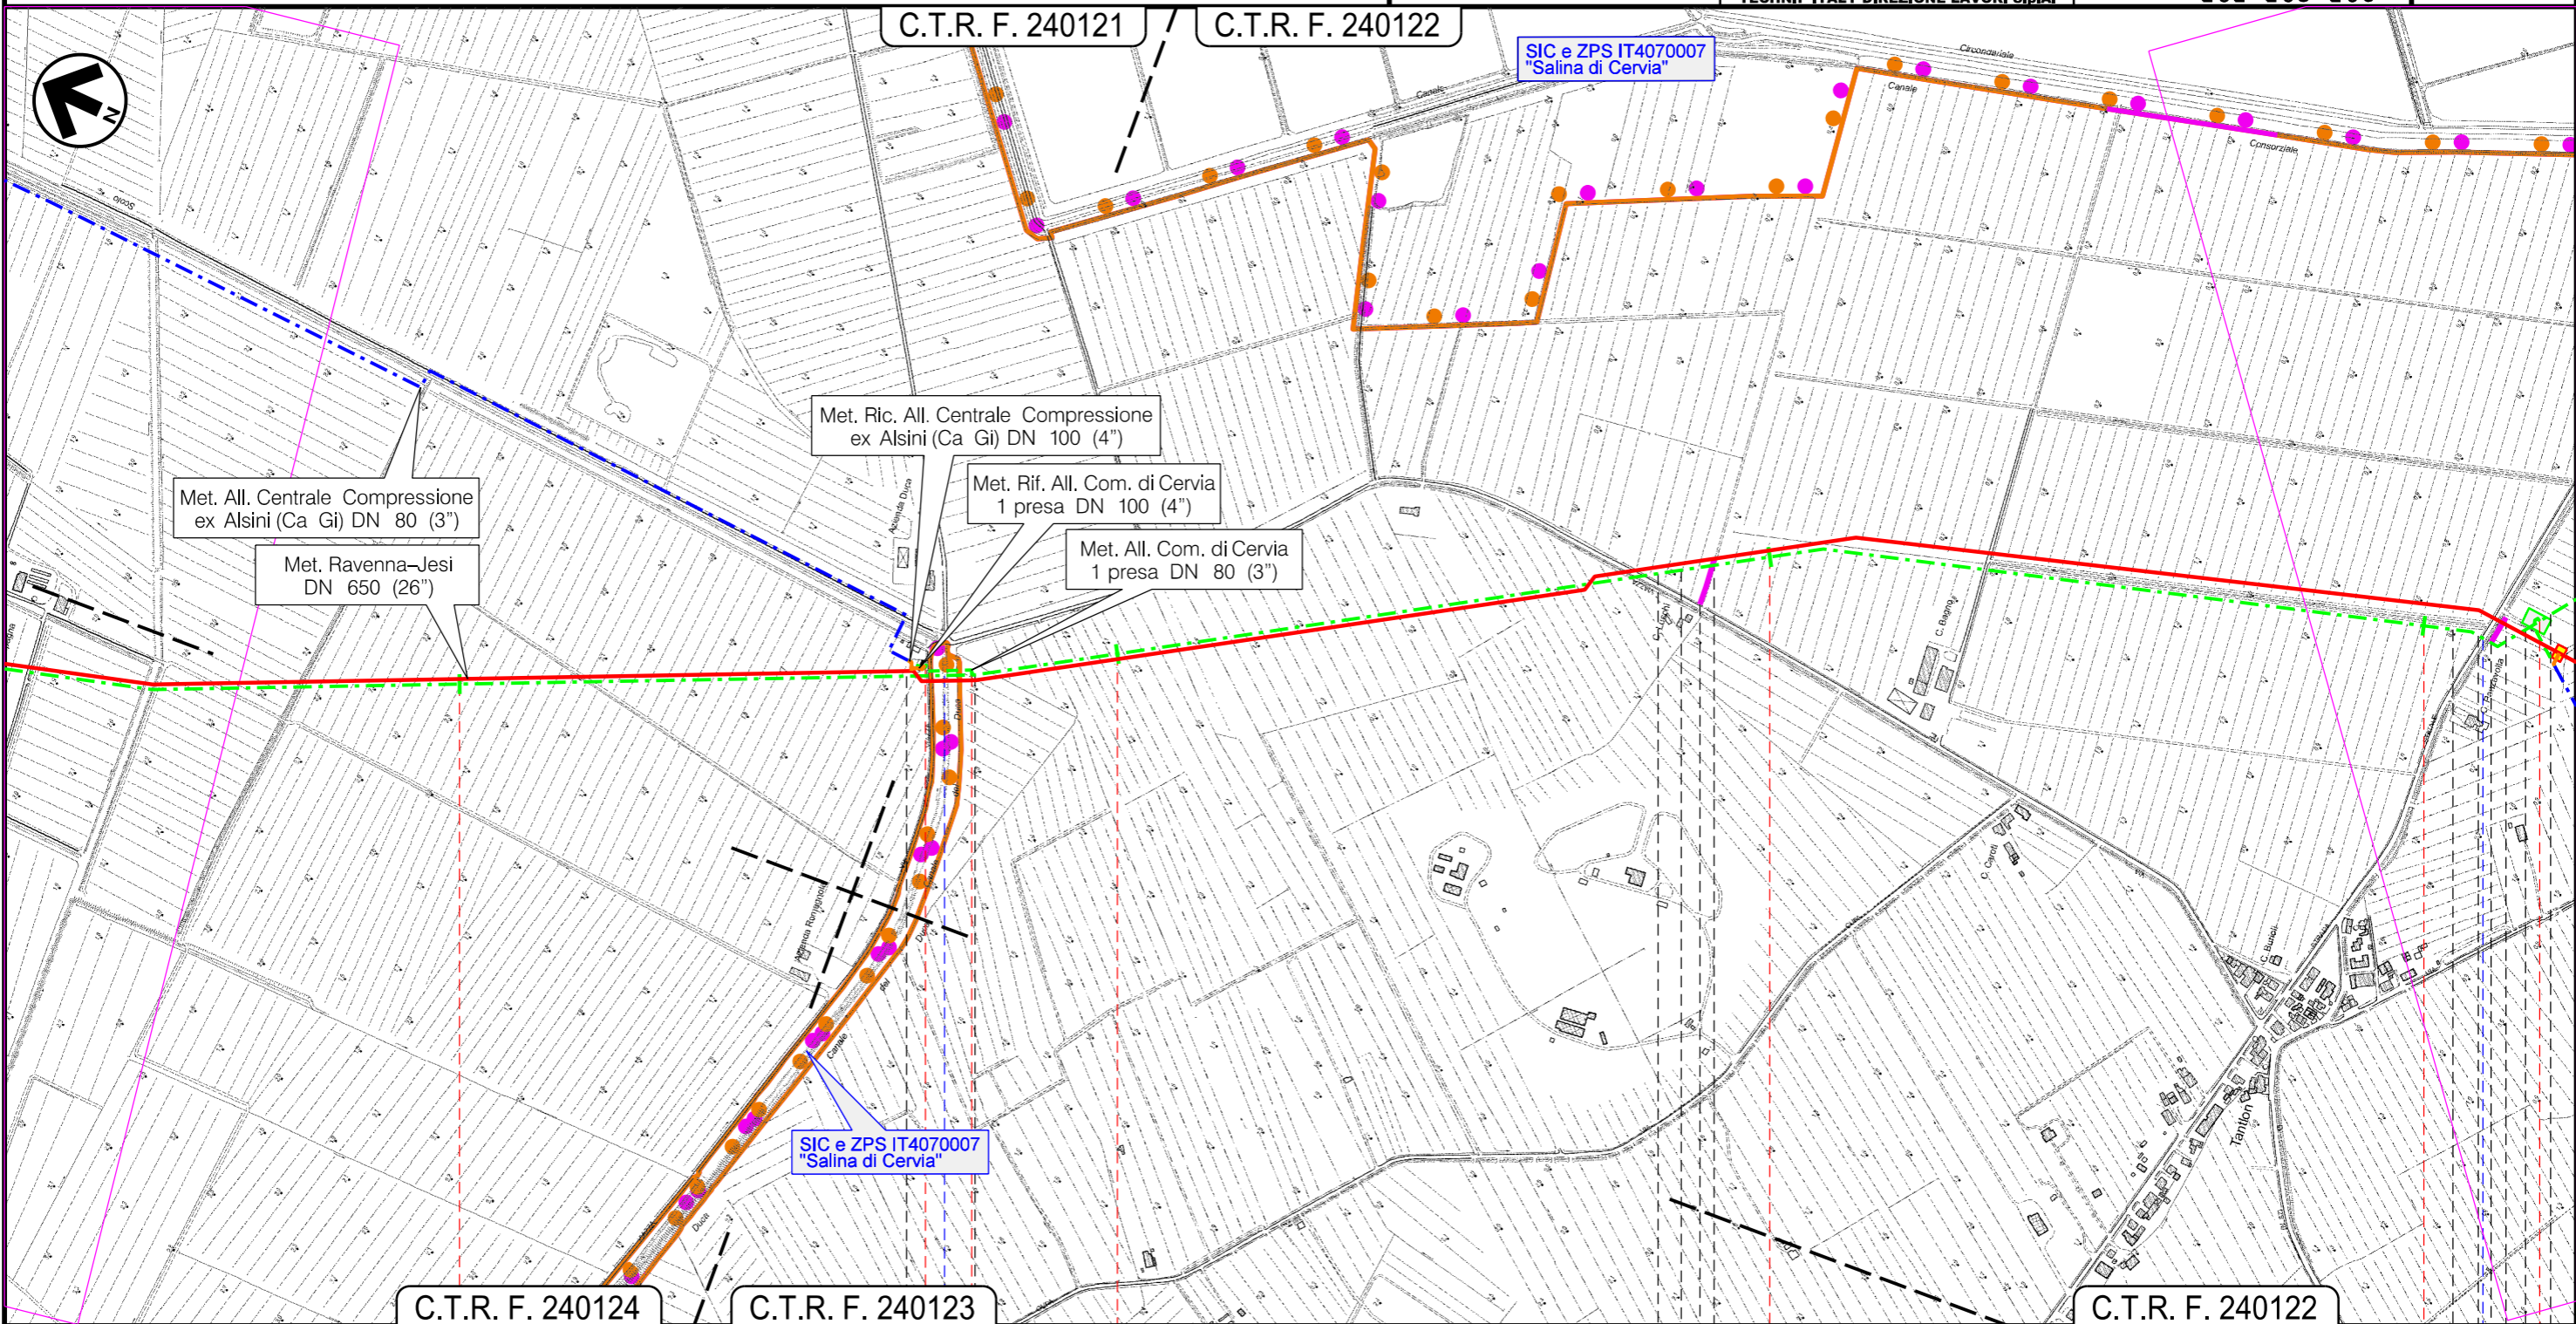


Il presente disegno e' di proprieta' aziendale - La Societa' tutelera' i propri diritti a termine di legge.

C.T.R. F. 240124 C.T.R. F. 240123 C.T.R. F. 240122

15 16 17 18

Cervia
RA

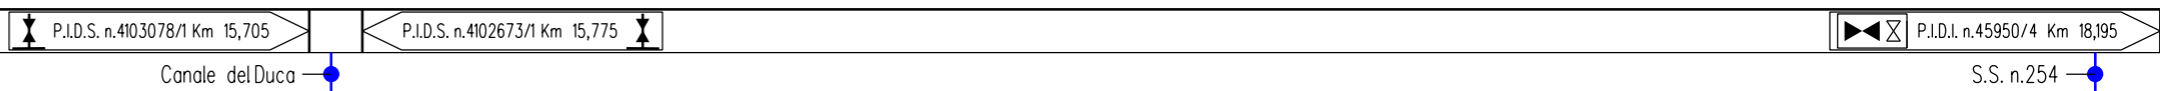

Canale del Duca

S.S. n.254


RIFACIMENTO METANODOTTO RAVENNA – CHIETI
 TRATTO RAVENNA – JESI DN 650 (26"), DP 75 bar ED OPERE CONNESSE

Met. Ravenna – Recanati DN 650 (26") (in dismissione)
 Met. Coll. Cervia-Santa Maria Nuova DN 200 (8") (in dismissione)

TRACCIATO DI PROGETTO CON AREE S.I.C. E Z.P.S.

0	15/04/2018	EMISSIONE	L. RICCI	F. MARCHETTI	V. FORLIVESI G. GIOVANNINI
INDICE	DATA	REVISIONI	ELABORATO	VERIFICATO	APPROVATO AUTORIZZATO
PROPRIETARIO		PROGETTISTA		Dis. PG-TPSZ-101	
				Comm. NR/17350/R-L01 -L02-L05-L06	
		Ri f. TPIDL: 073670C-031-DW-3252-117 TECHNIP ITALY DIREZIONE LAVORI S.p.A.		Tav: 6 /A Scala 1:10000	

Foglio
18 di 23
Tav: 6 /A
Scala
1:10000

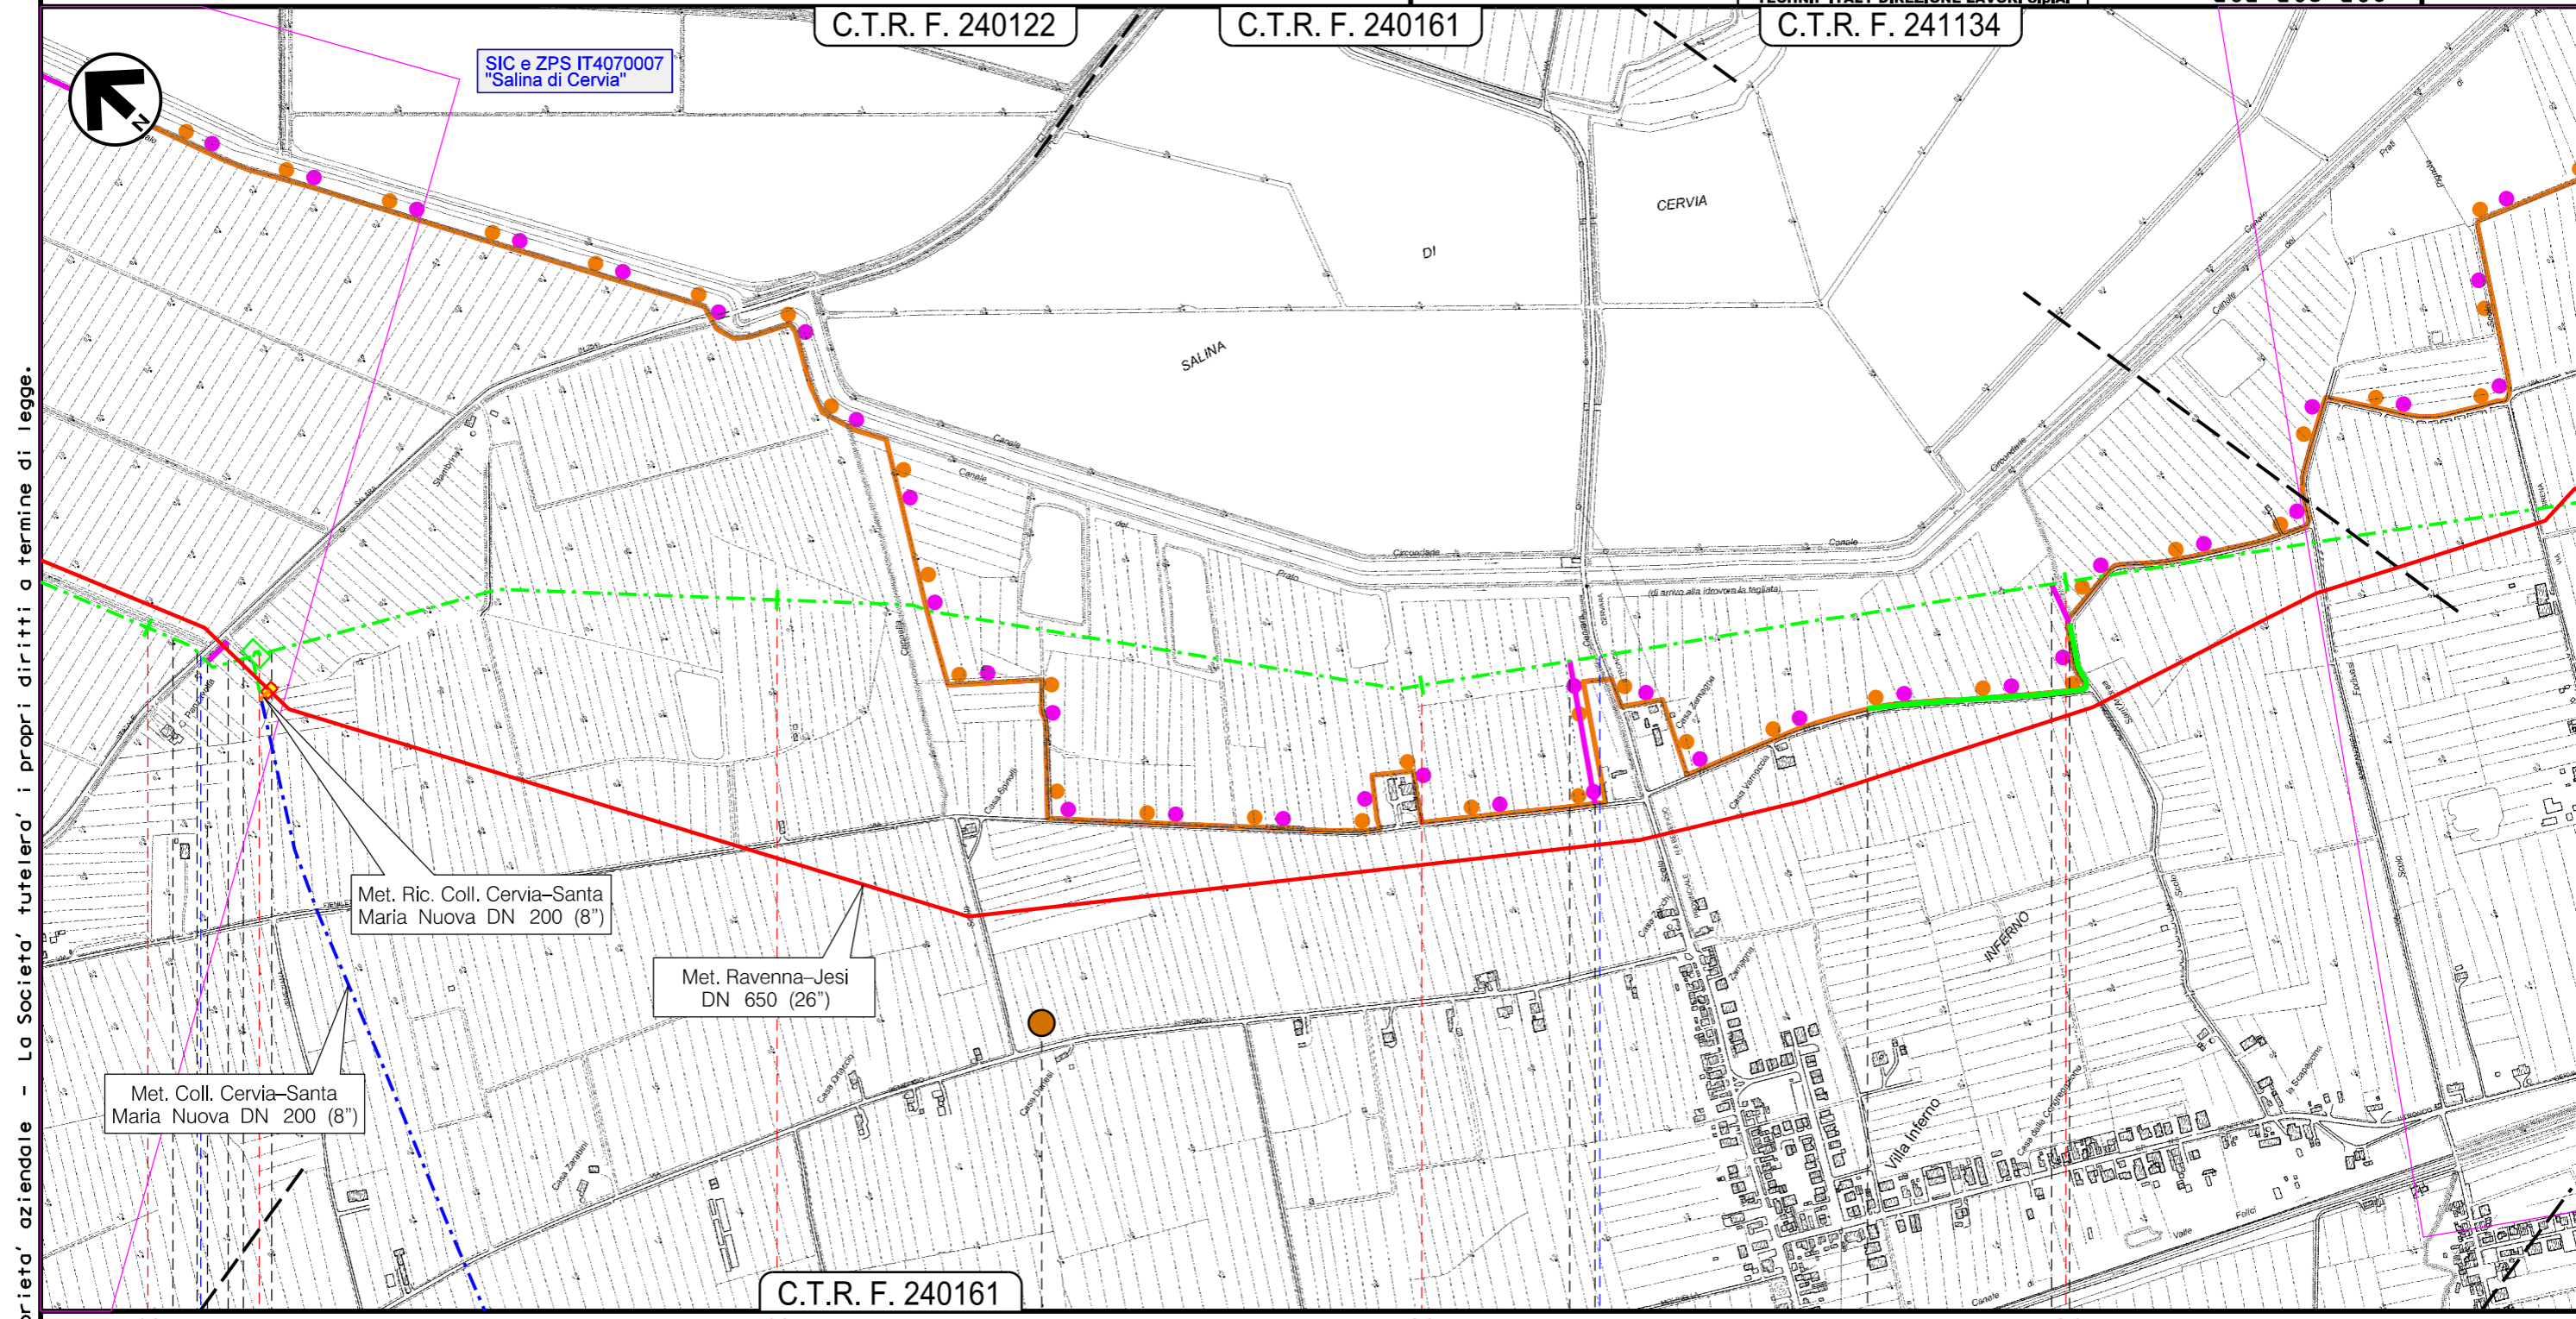

Il presente disegno e' di proprieta' aziendale - La Societa' tutelera' i propri diritti a termine di legge.

Cervia
RA

P.I.D.I. n.45950/4 Km 18,195

S.S. n.254

S.P. n.6

P03


RIFACIMENTO METANODOTTO RAVENNA - CHIETI
 TRATTO RAVENNA - JESI DN 650 (26"), DP 75 bar ED OPERE CONNESSE

Met. Ravenna - Recanati DN 650 (26") (in dismissione)


TRACCIATO DI PROGETTO CON AREE S.I.C. E Z.P.S.


0	15/04/2018	EMISSIONE	L. RICCI	F. MARCHETTI	V. FORLIVESTI
INDICE	DATA	REVISIONI	ELABORATO	VERIFICATO	APPROVATO AUTORIZZATO
PROPRIETARIO			PROGETTISTA		
					
			R. f. TPIDL: 073670C-031-DW-3252-117 TECHNIP ITALY DIREZIONE LAVORI S.p.A.		
			Dis. PG-TPSZ-101		Foglio 19 di 23
			Comm. NR/17350/R-L01 -L02-L05-L06		Tav: 7 /A
					Scala 1:10000


Il presente disegno e' di proprieta' aziendale - La Societa' tutelera' i propri diritti a termine di legge.

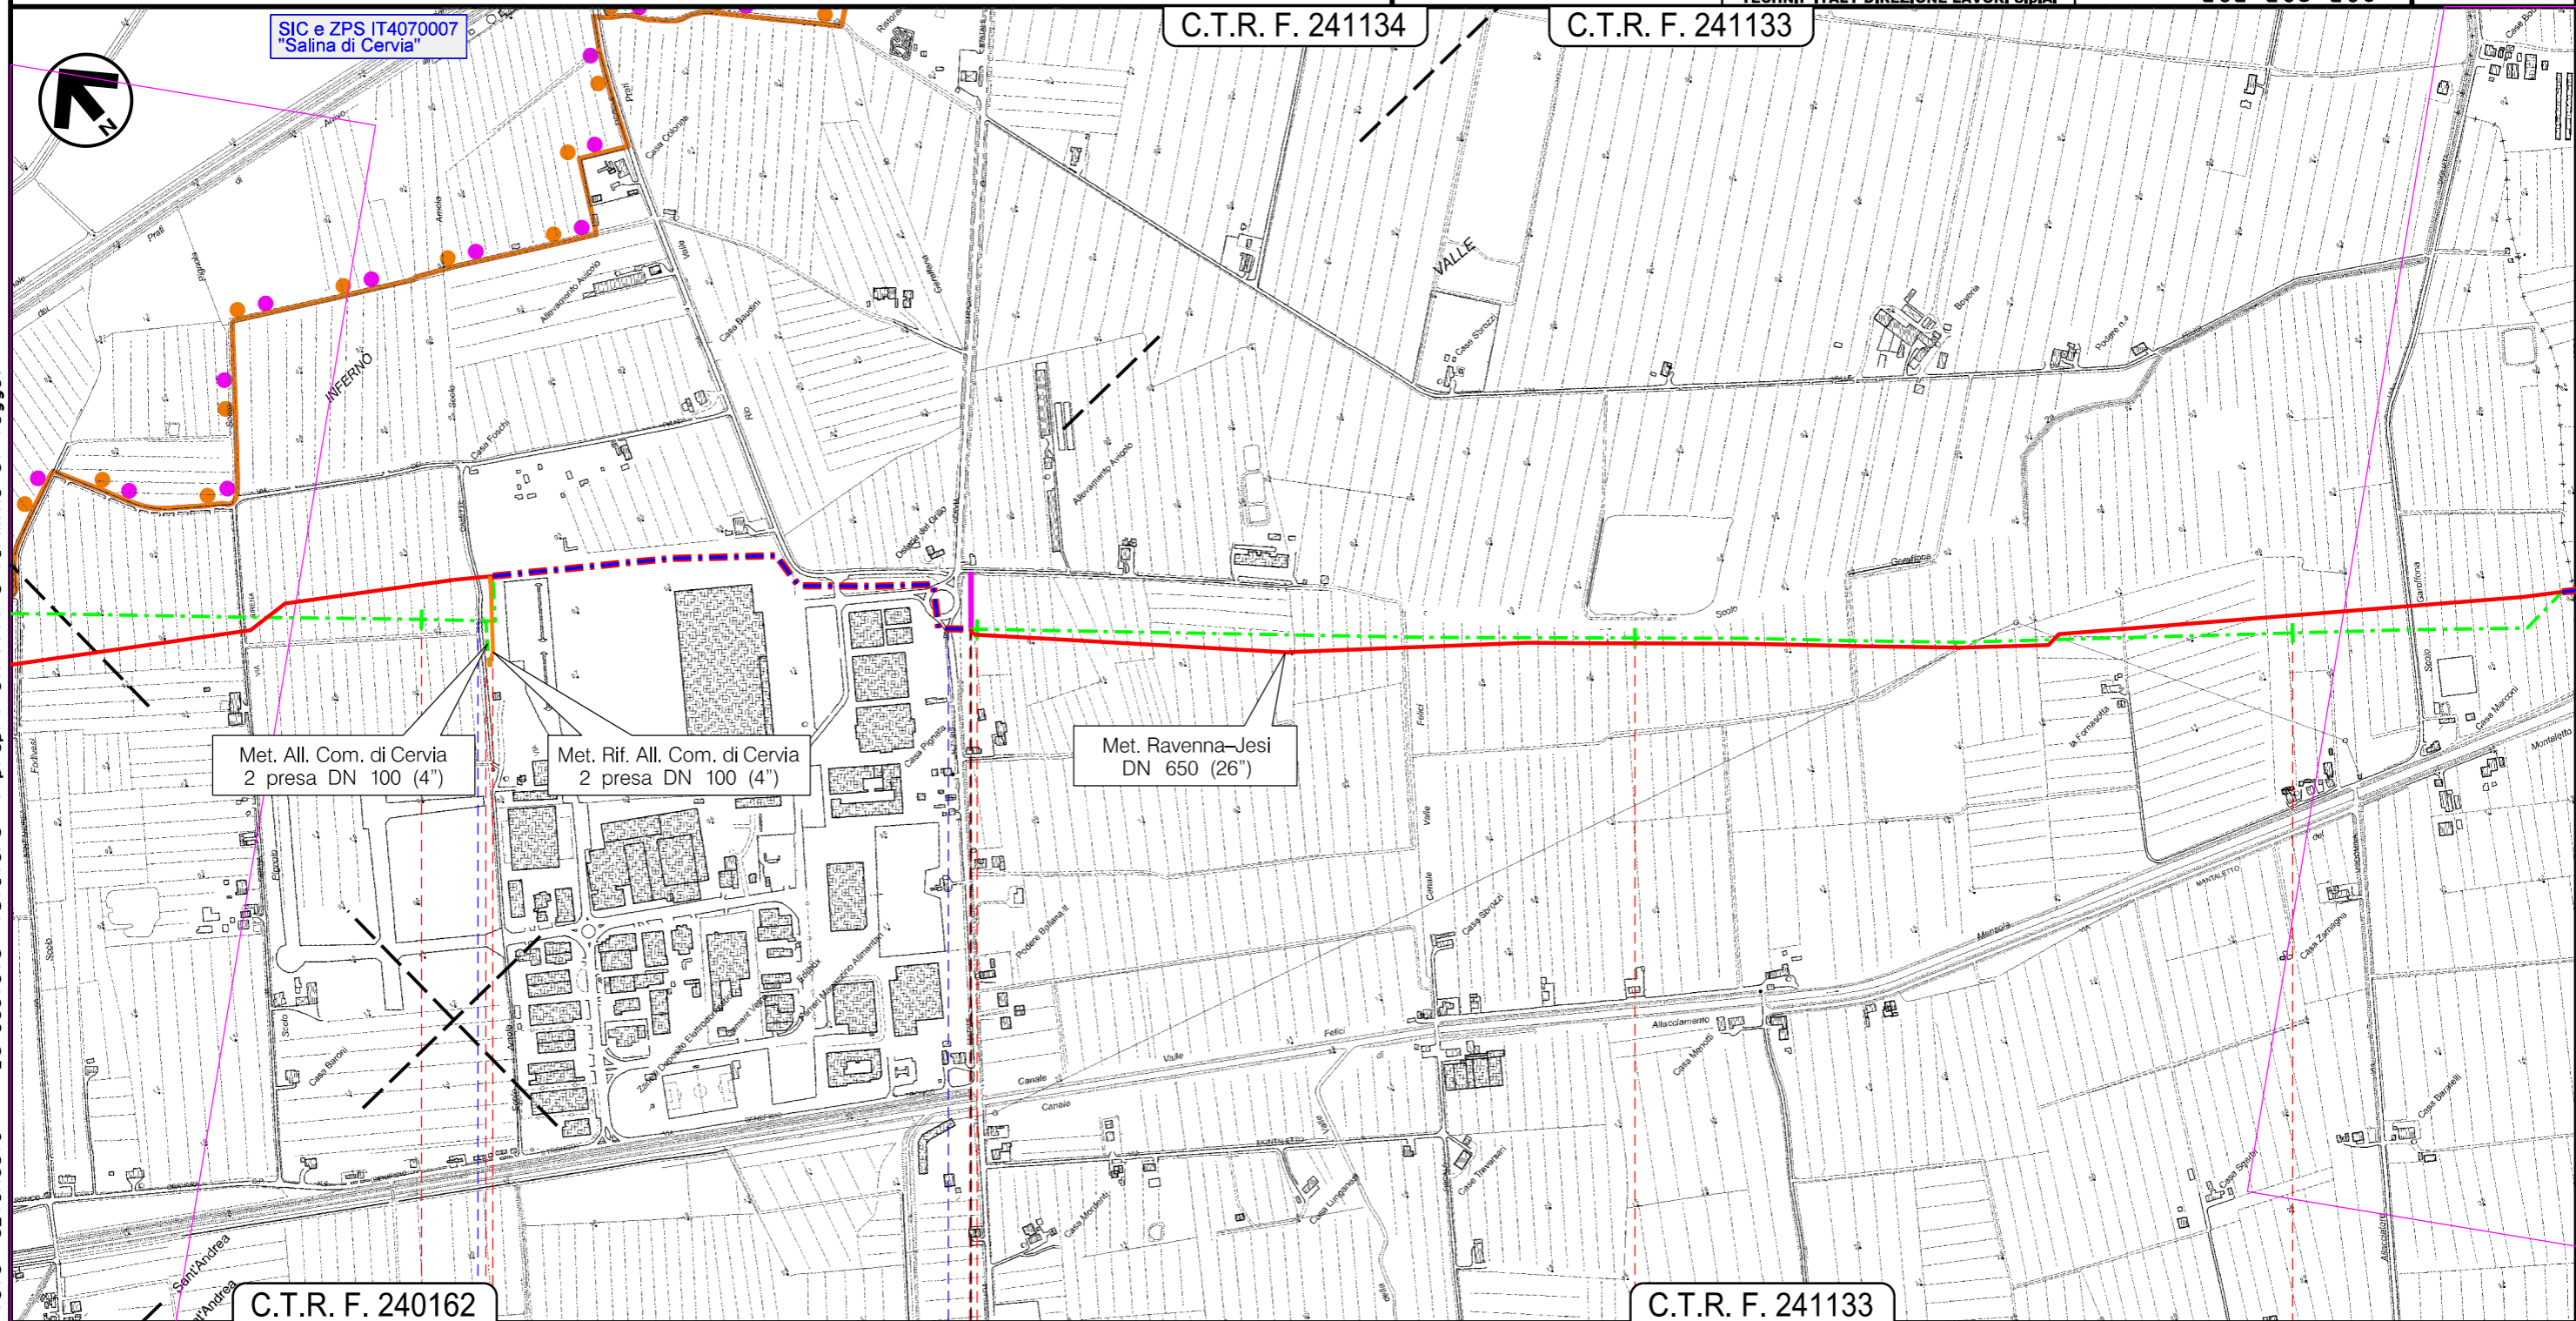


Cervia
RA


 P.I.D.A. n.4140043 Km 22,100

 Tratto di tubazione esistente da mantenere in esercizio L=0,805

Scolo Amola 

S.S. n.71bis 

0	15/04/2018	EMISSIONE	L. RICCI	F. MARCHETTI	V. FORLIVESTI G. GIOVANNINI	Foglio 22 di 23
INDICE	DATA	REVISIONI	ELABORATO	VERIFICATO	APPROVATO AUTORIZZATO	Tav: 48 /A
PROPRIETARIO	PROGETTISTA		Dis. PG-TPSZ-101		Comm. NR/17350/R-L01 -L02-L05-L06	Scala 1:10000
			Ri f. TPIDL: 073670C-031-DW-3252-117 TECHNIP ITALY DIREZIONE LAVORI S.p.A.			

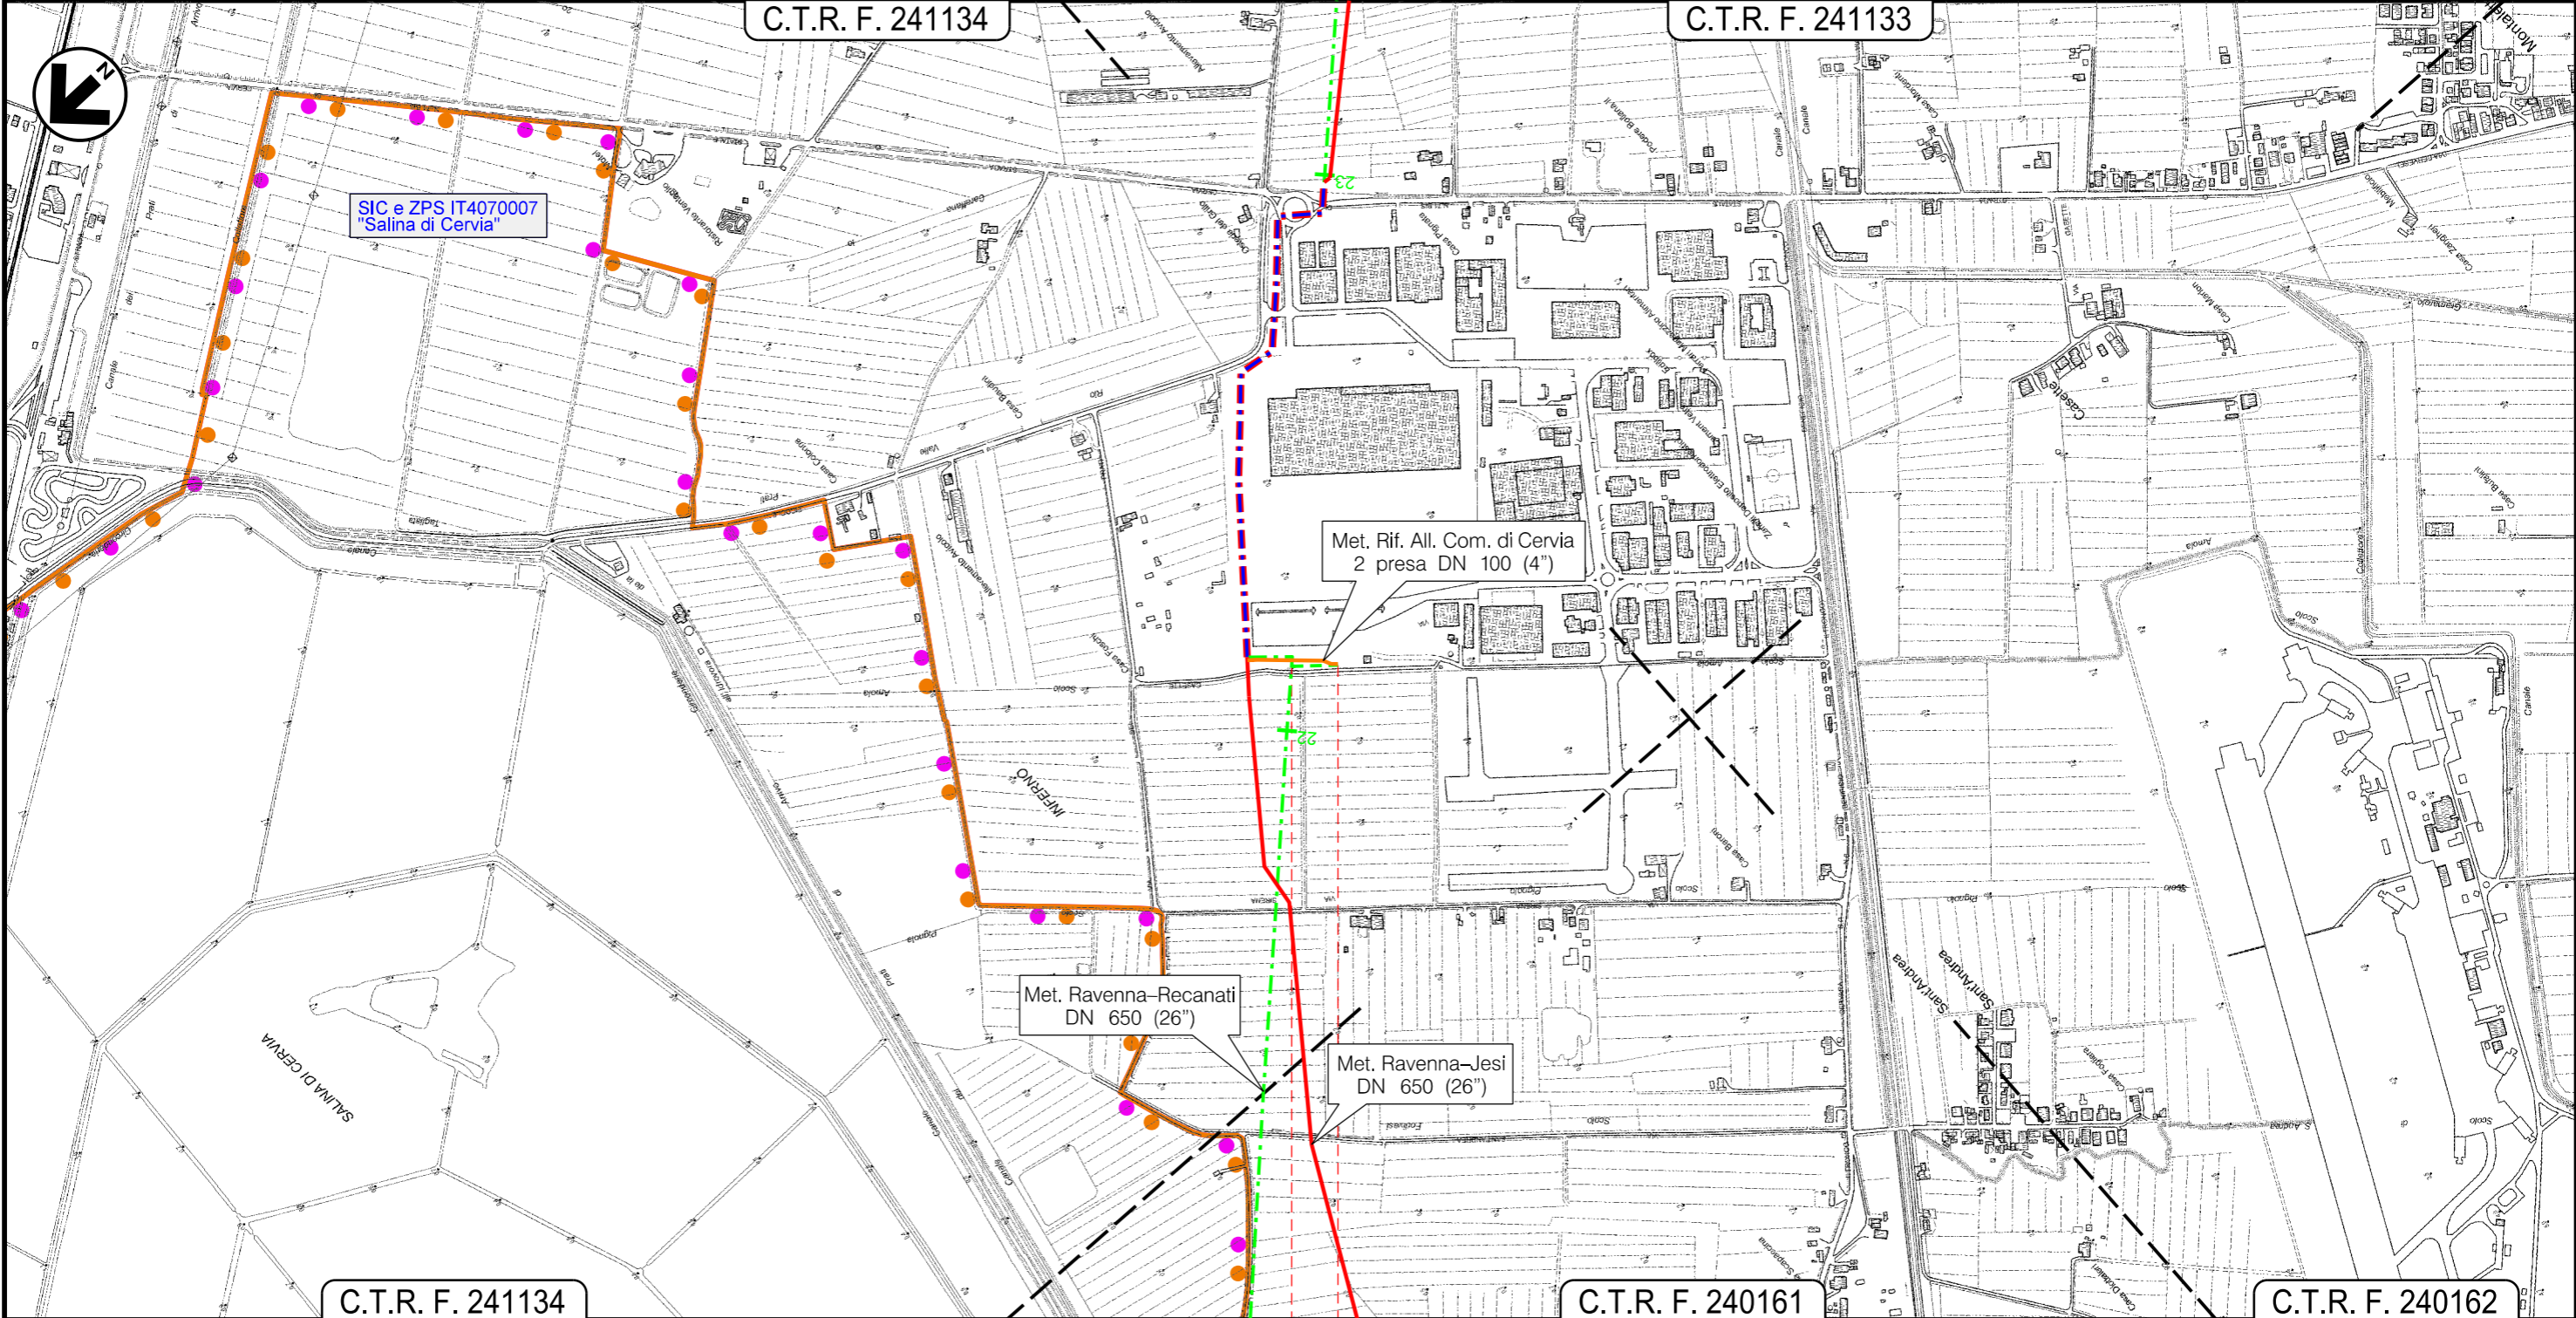

- 0 0,070
- Cervia
 - RA

P.I.D.A. n.4140043

Il presente disegno e' di proprieta' aziendale - La Societa' tutelera' i propri diritti a termine di legge.

TRACCIATO DI PROGETTO CON AREE S.I.C. E Z.P.S.

LEGENDA

SIMBOLOGIA CARTOGRAFICA

- | | | | |
|--|---------------------------------------------------------------------------|--|-----------------------------------------------------------------|
| | Metanodotto Ravenna – Jesi DN 650 (26”) in progetto | | Trenchless |
| | Metanodotti SRG in esercizio, tratto dove posare solo il cavo telecomando | | Impianti di linea in progetto |
| | Condotte derivate in progetto | | Impianti di linea in dismissione |
| | Metanodotto Ravenna – Recanati DN 650 (26”) in dismissione | | Impianti di linea in esercizio |
| | Condotte derivate in dismissione | | Impianti di linea in progetto su altri metanodotti |
| | Metanodotto Recanati – Chieti DN 650 (26”) in dismissione | | Aree impianti stacco-terminale in progetto |
| | Metanodotti in esercizio | | Aree impianti stacco-terminale in dismissione |
| | Altri metanodotti in progetto | | Aree impianti stacco-terminale in esercizio |
| | Piazzola di stoccaggio tubazioni | | Aree impianti stacco-terminale in progetto su altri metanodotti |
| | Strada di accesso all'impianto | | Limite sovrapposizione fogli |
| | Adeguamento strade esistenti | | |
| | Strade di accesso provvisorio | | |

SIMBOLOGIA MECCANICA

- | | | | |
|--|----------------------------------------------------------------------------------|--|----------------------------------------------------------------|
| | Punto di intercettazione di linea (P.I.L.) | | Punto predisposto per il discaggio di allacciamento (P.P.D.A.) |
| | Punto di intercettazione di derivazione importante (P.I.D.I.) | | Punto di sezionamento elettrico terminale (P.S.E.T.) |
| | Punto di intercettazione di derivazione semplice con stacco da P.I.L. (P.I.D.S.) | | Stazione predisposta per lancio e ricevimento PIG |
| | Punto di intercettazione e derivazione semplice con stacco da Linea (P.I.D.S.) | | Impianto di riduzione /regolazione della pressione |
| | Punto di intercettazione con discaggio di allacciamento (P.I.D.A.) | | |

LEGENDA DEI VINCOLI:

DECRETO DEL PRESIDENTE DELLA REPUBBLICA 357/97

- | | |
|--|--------------------------------------------|
| | Siti di importanza comunitaria (92/43/CEE) |
| | Zone di protezione speciale (79/409/CEE) |
| | Zone speciali di conservazione (92/43/CEE) |

Il presente disegno e' di proprieta' aziendale - La Societa' tutelera' i propri diritti a termine di legge.

Progressiva chilometrica	N.
Comuni	
Province	
Impianti	TIPO - N. - PROGR, km TIPO - N. - ESISTENTE
Attraversamenti	TIPOLOGIA ATTRAVERSATA (SS n. **, corso d'acqua, ferrovia, ecc.)
Strade – Piste	ACCESSO IMPIANTI ADEGUAMENTI STRADE STRADE PROVVISORIE
Allargamenti	ALLARGAMENTI
Piazzole tubazioni	NUMERO PIAZZOLA Pn
Opere Civili	OPERE CIVILI n Longitudinali