


Key Plan

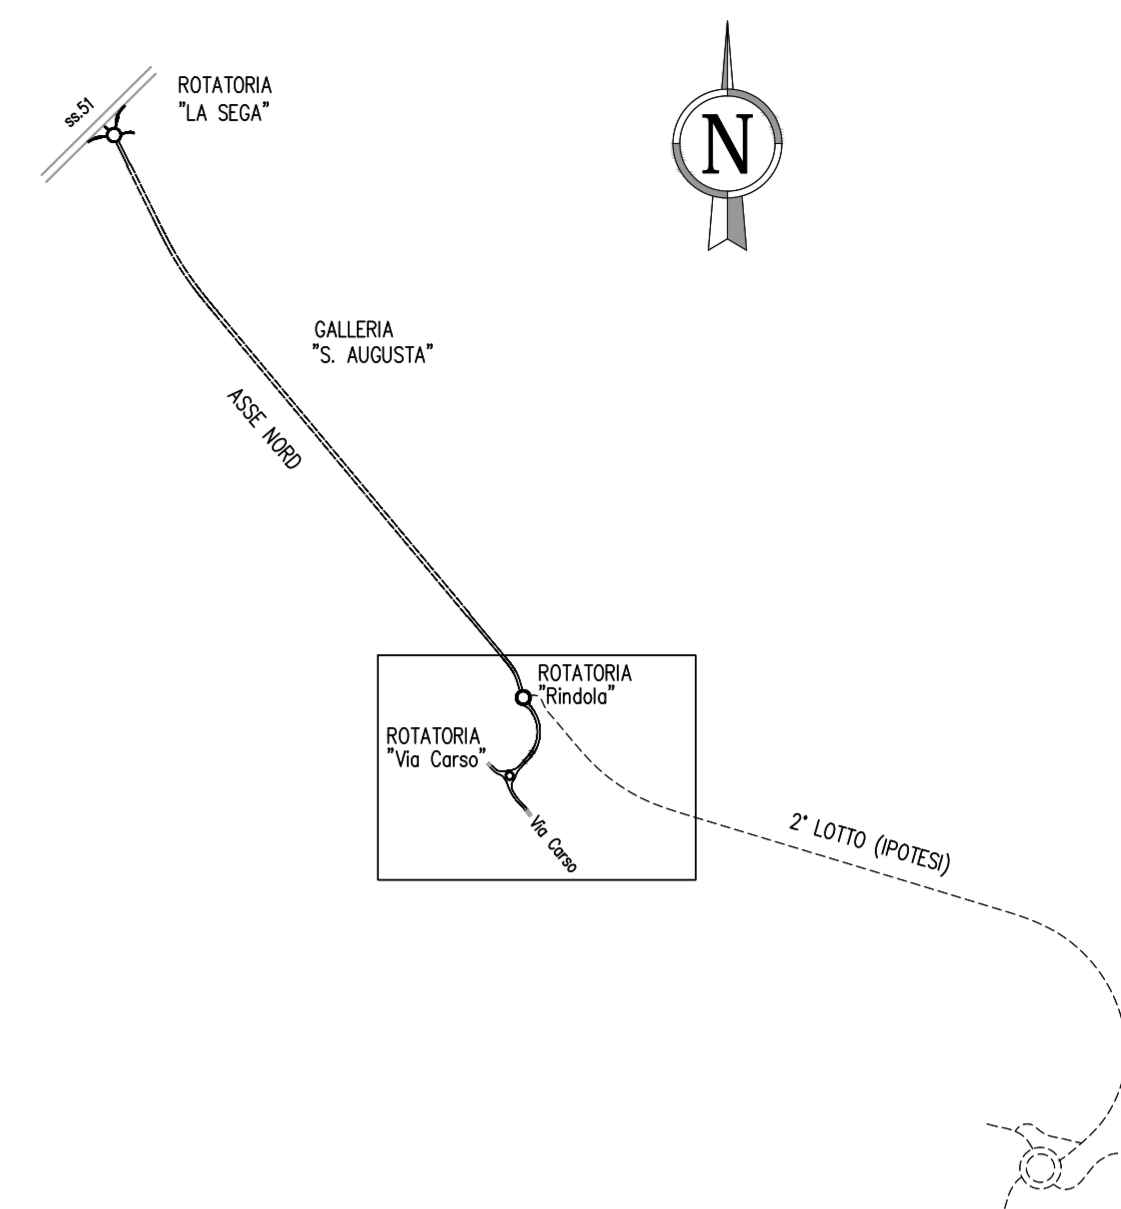

**Anas SpA**


Compartimento della viabilità per il Veneto

S.S. n.51 di "Alemagna"  
VARIANTE DI VITTORIO VENETO (Tangenziale EST)  
Collegamento LA SEGA-OSPEDALE  
Svincolo Vittorio Veneto Centro

PROGETTO DEFINITIVO

IL PROGETTISTA:

IL RESPONSABILE DEL PROCEDIMENTO:

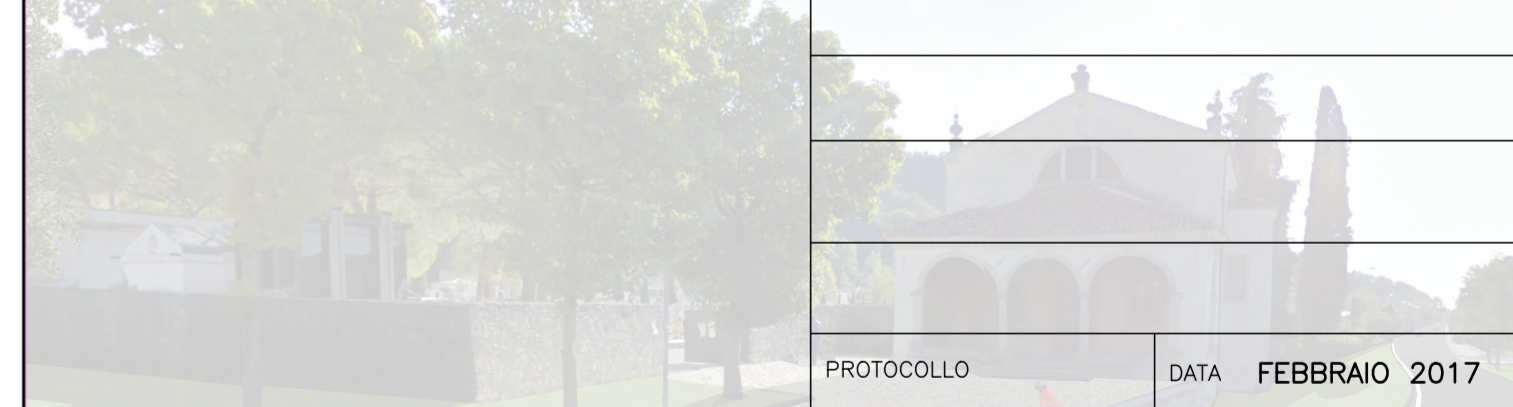

PROTOCOLLO DATA FEBBRAIO 2017

PROGETTO STRADALE  
Asse stradale e rotatoria via Carso  
PROFILO - ASSE STRADALE

CODICE PROGETTO		NOME FILE		REVISIONE	SCALA:
PROGETTO	LIV. PROG.	N. PROG.	P00_PS00_TRA_FP01_B.dwg		
DPVE01	D	0901	CODICE ELAB. P00_PS00_TRA_FP01	B	1:1000/1:100
E					
C					
B	ADEGUAMENTO PROGETTUALE	Settembre 2016	S.Tarulli	M. Zanchettin	
A	EMISSIONE	Maggio 2016	S.Tarulli	M. Zanchettin	
REV.	DESCRIZIONE	DATA	REDATTO	VERIFICATO	APPROVATO