





Image © 2015 European Space Imaging  
 © 2015 Ches/SpotImage

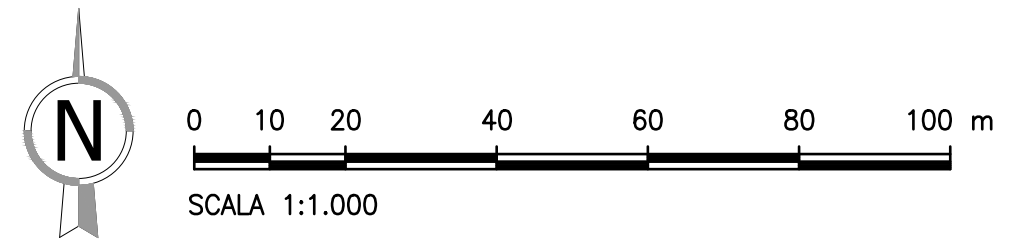

Key Plan

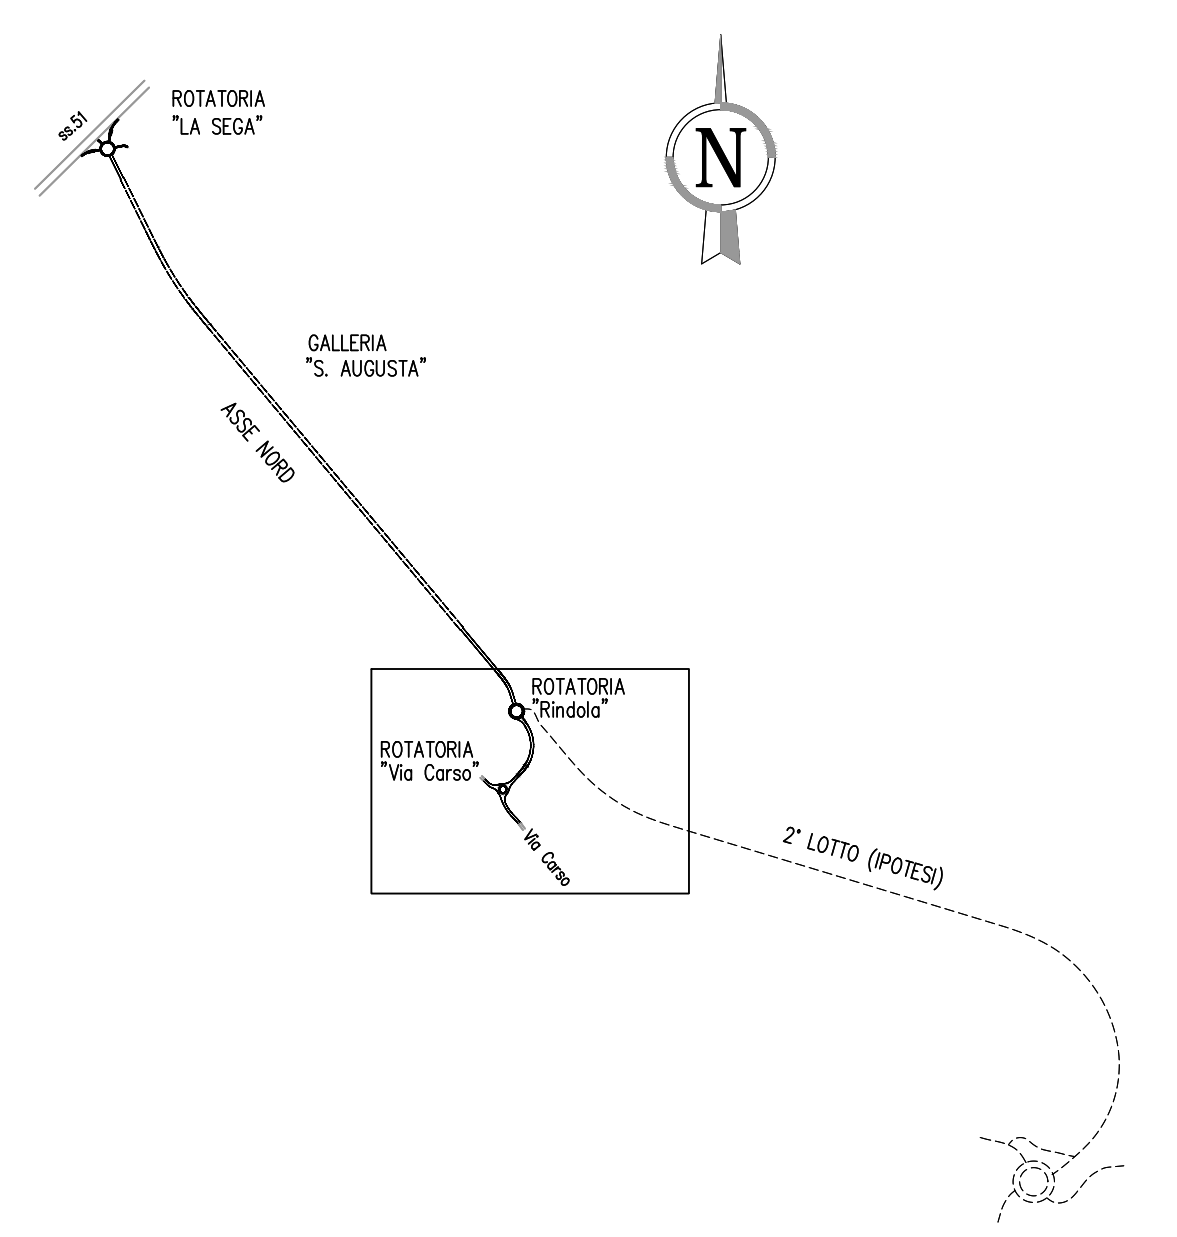

**Anas SpA**

Compartimento della viabilità per il Veneto

S.S. n.51 di "Alemagna"  
 VARIANTE DI VITTORIO VENETO (Tangenziale EST)  
 Collegamento LA SEGA-OSPEDALE  
 Svincolo Vittorio Veneto Centro


PROGETTO DEFINITIVO

IL PROGETTISTA:

IL RESPONSABILE DEL PROCEDIMENTO:



PROTOCOLLO DATA SETTEMBRE 2016

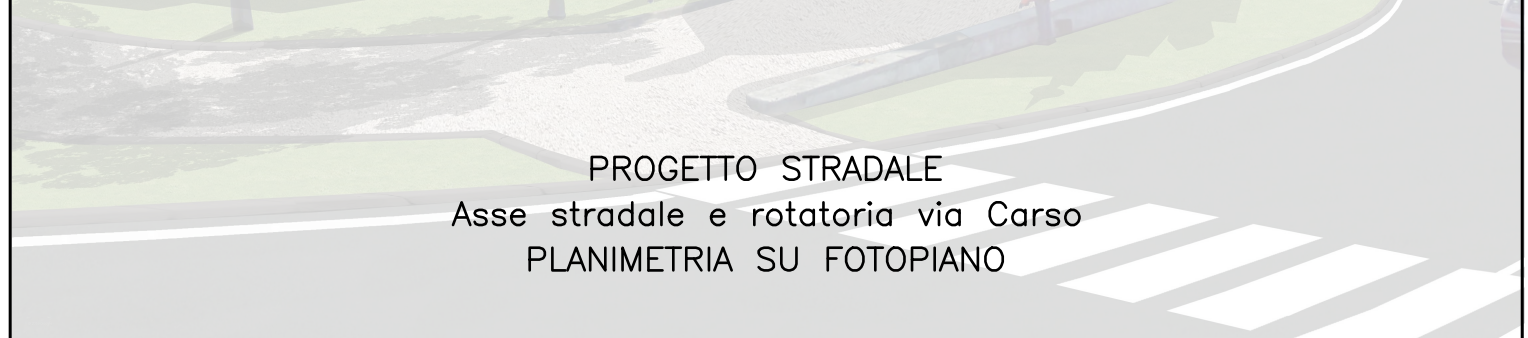

PROGETTO STRADALE  
 Asse stradale e rotonda via Carso  
 PLANIMETRIA SU FOTOPIANO

CODICE PROGETTO		NOME FILE		REVISIONE	SCALA:
PROGETTO	LIV. PROC. N. PROC.	P00_PS00_TRA_P001_B.dwg			
DPVE01	D 0901	CODICE ELAB. P00PS00TRAPO01		B	1:1000
E					
C					
B	ADEGUAMENTO PROGETTUALE	Settembre 2016	S.Tarulli	M. Zanchettin	
A	EMISSIONE	Maggio 2016	S.Tarulli	M. Zanchettin	
REV.	DESCRIZIONE	DATA	REDATTO	VERIFICATO	APPROVATO