



Anas SpA

Compartimento della viabilità per il Veneto

S.S. n.51 di "Alemagna"
VARIANTE DI VITTORIO VENETO (Tangenziale EST)
Collegamento LA SEGA-OSPEDALE
Svincolo Vittorio Veneto Centro

PROGETTO DEFINITIVO

IL PROGETTISTA:

IL RESPONSABILE DEL PROCEDIMENTO:

PROTOCOLLO

DATA

FEBBRAIO 2017

PROGETTO STRADALE

Asse stradale e rotatoria via Carso
SEZIONI TRASVERSALI – ASSE STRADALE

CODICE PROGETTO

NOME FILE

REVISIONE

SCALA:

P00_PS00_TRA_SZ01_B.dwg

PROGETTO LIV. PROG. N. PROG.

CODICE ELAB. P00 PS00 TRA SZ01

B

1:200

E

C

B

A

REV.

ADEGUAMENTO PROGETTUALE

EMISSIONE

DESCRIZIONE

Settembre 2016

Maggio 2016

DATA

S. Tarulli

S. Tarulli

REDATTO

M. Zanchettin

M. Zanchettin

VERIFICATO


APPROVATO

PROFILO 00_TP
 SEZIONE 1
 PROGRESSIVA -0.00

200
 200

126


Muro esistente

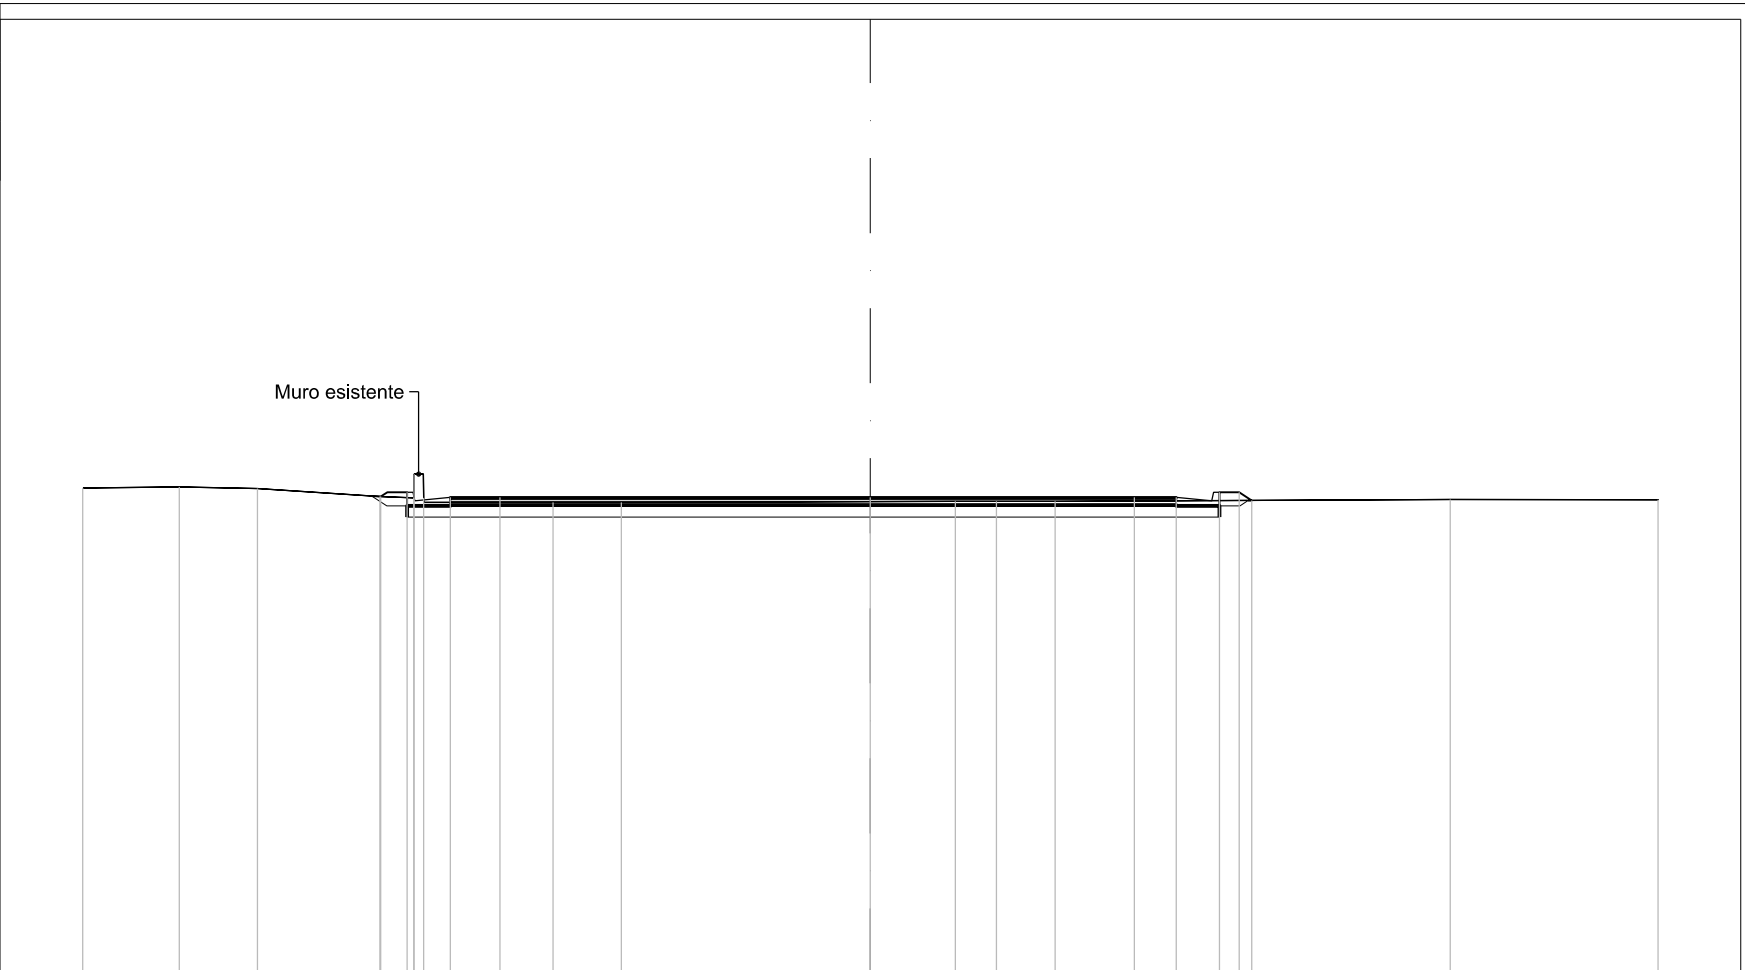


PROGRESSIVE TERRENO	-20.00	-17.55	-15.56	-12.46	-11.59	-11.59	-11.34	-8.05	-6.32	2.16	3.20	4.69	14.72	20.00
PARZIALI TERRENO	2.45	1.99	3.10	0.87	0.24	0.01	3.29	1.73	0.27	8.21	1.04	1.49	10.03	5.28
QUOTE TERRENO	138.29	138.32	138.29	138.08	138.04	138.65	138.05	137.93	137.93	137.95	137.95	137.96	138.00	138.00
PROGRESSIVE PROGETTO				-12.43	-11.76	-10.66	-9.41	0.00	6.70	7.77	8.87	9.37	9.68	
PARZIALI PROGETTO				0.67	1.10	1.25	9.41	6.70	1.07	1.10	0.50	0.31		
QUOTE PROGETTO				138.08	138.19	138.06	138.06	138.06	138.06	138.06	138.19	138.19	137.98	

PROFILO 00_TP
 SEZIONE 2
 PROGRESSIVA 15.00

126

200

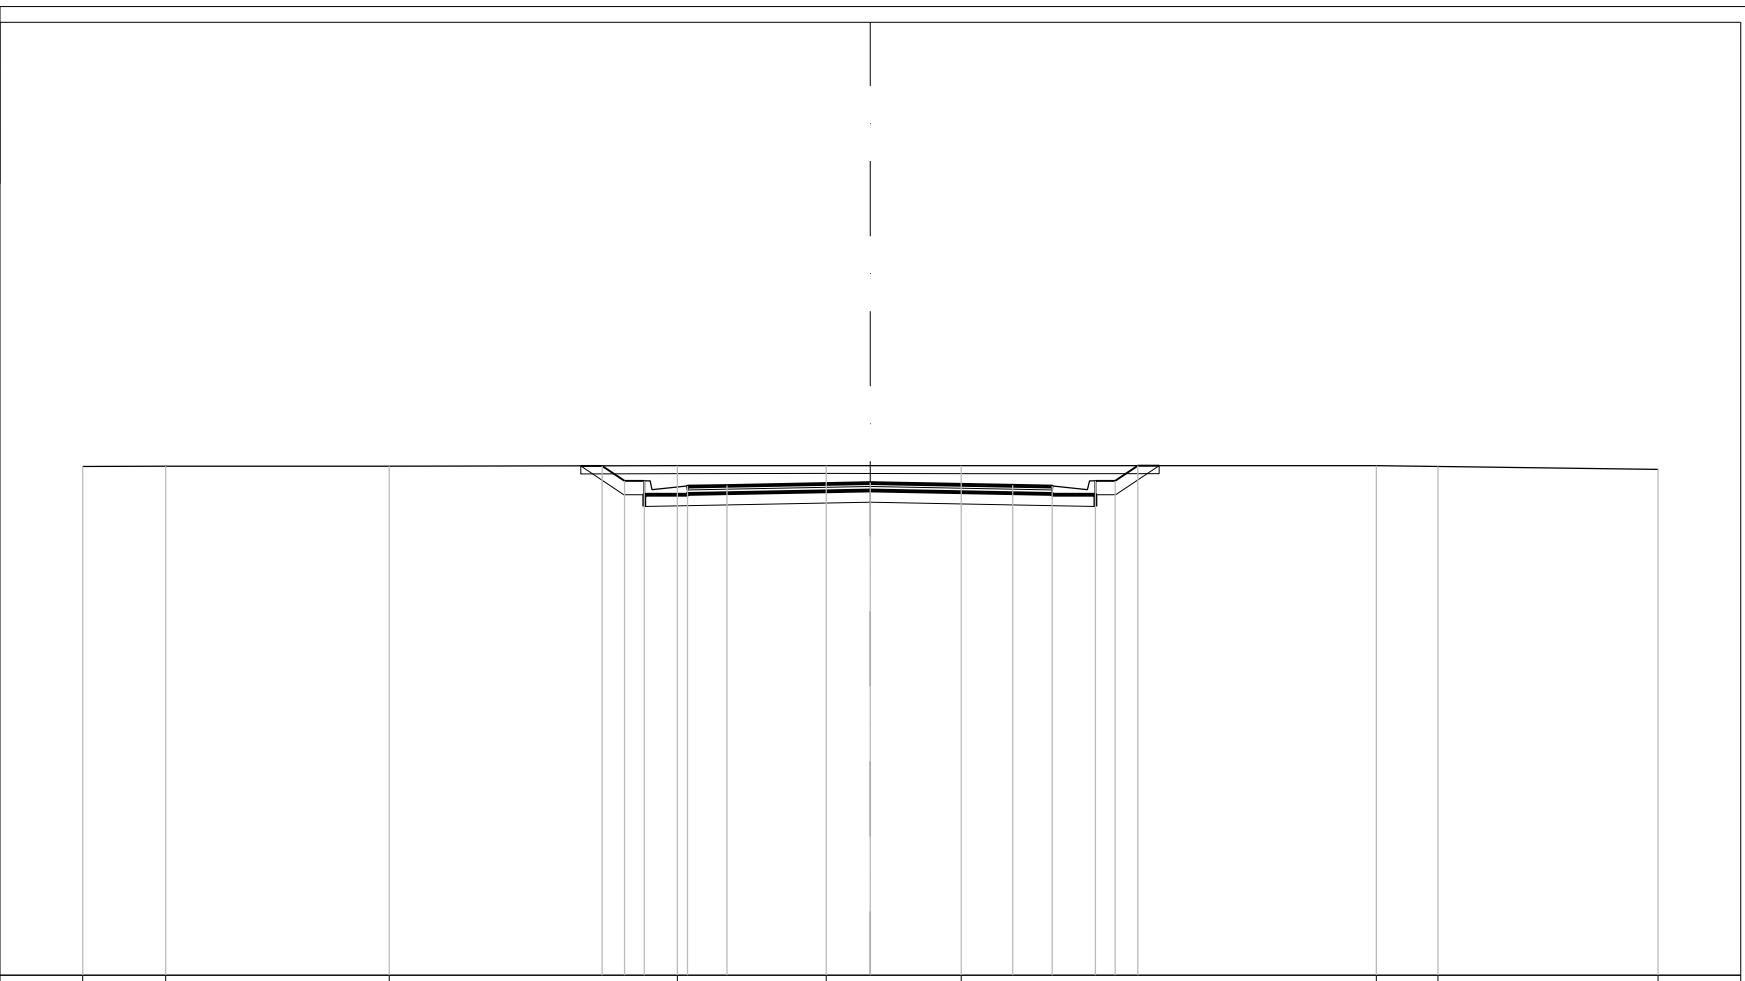


PROGRESSIVE TERRENO	-20.00	-17.89		-12.22		-4.90	-1.12	2.31		12.85	14.41	20.00		
PARZIALI TERRENO	2.11	5.67	7.32	3.78	3.43	10.54	1.56	5.59						
QUOTE TERRENO	138.92	138.93	138.92	138.94	138.94	138.94	138.94	138.94	138.94	138.92	138.84			
PROGRESSIVE PROGETTO				-6.81	-6.24	-5.74	-4.64	-3.64	0.00	3.61	4.61	5.71	6.21	6.79
PARZIALI PROGETTO			0.57	0.50	1.10	1.00	3.64	3.61	1.00	1.10	0.50	0.58		
QUOTE PROGETTO			138.93	138.55	138.55	138.42	138.44	138.51	138.44	138.42	138.55	138.55	138.94	

PROFILO 00_TP
 SEZIONE 3
 PROGRESSIVA 30.00

127

200
 200

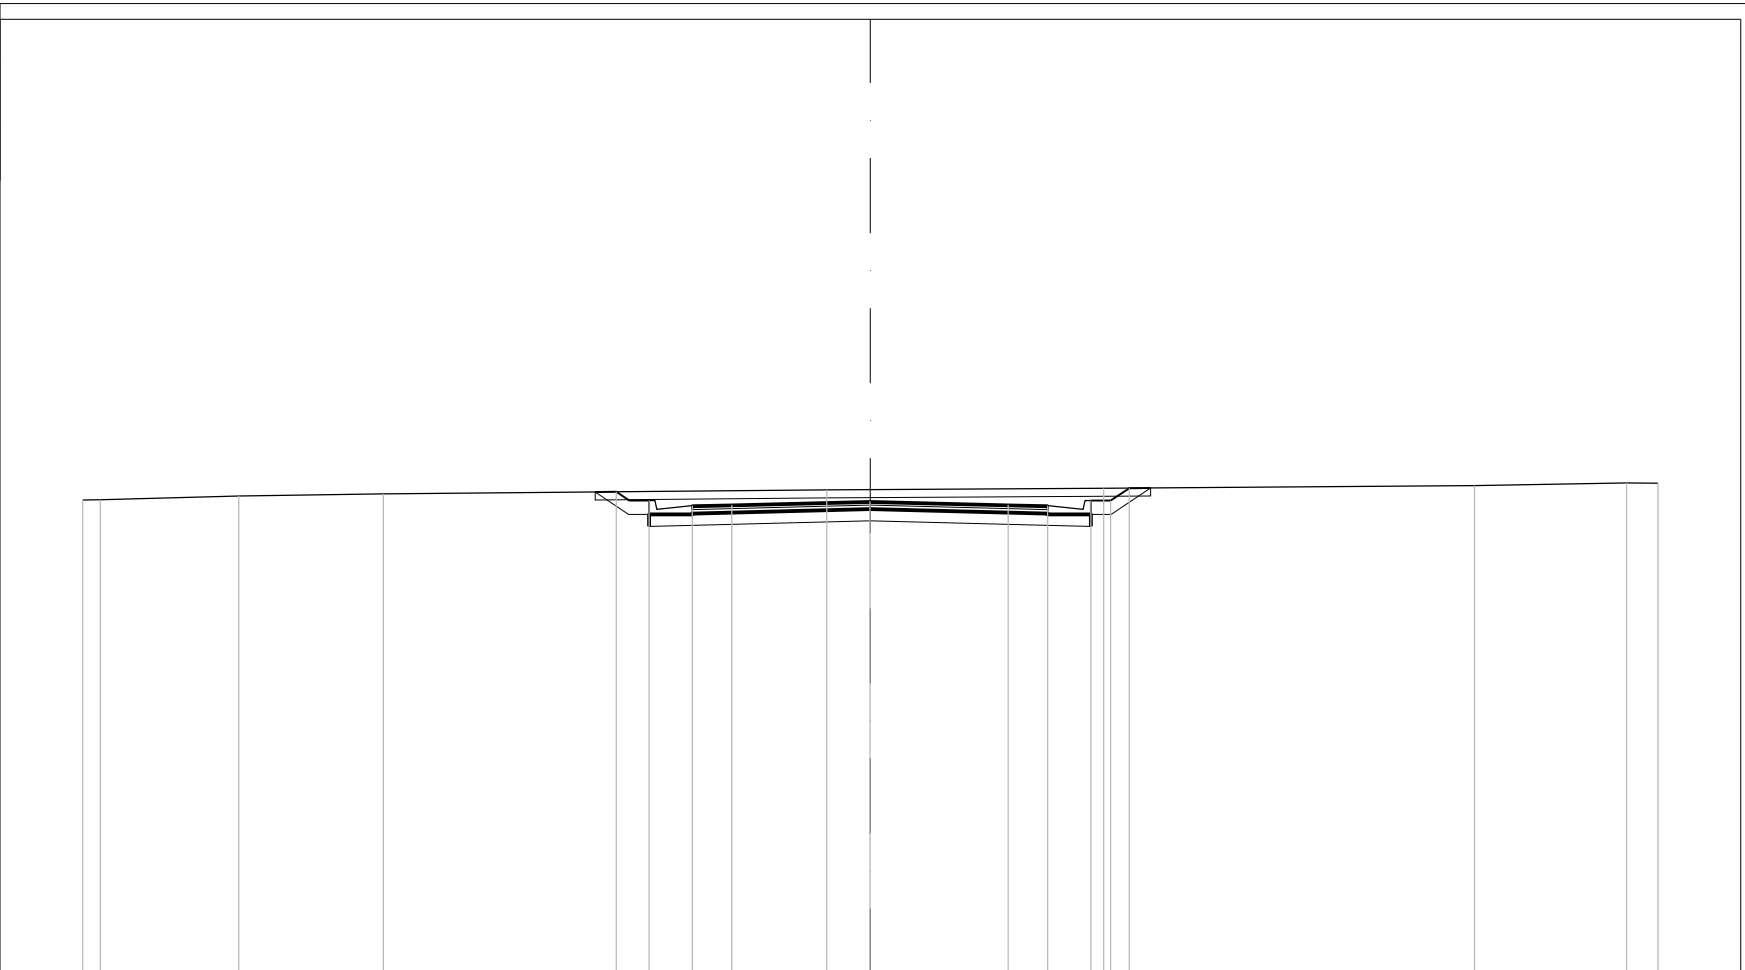


PROGRESSIVE TERRENO	-20.00	-19.55	-16.03	-12.36	-1.11	5.92	15.34	19.20	20.00
PARZIALI TERRENO	0.45	3.52	3.67	11.25	7.03	9.42	3.86	0.80	
QUOTE TERRENO	138.99 139.00		139.09	139.15	139.25	139.29	139.36	139.43 139.42	
PROGRESSIVE PROGETTO	-6.45	-5.62	-4.52	-3.52	-0.01	3.50	4.50	5.60	6.10
PARZIALI PROGETTO	0.83	1.10	1.00	3.51	3.51	1.00	1.10	0.50	0.47
QUOTE PROGETTO	139.20	138.98	138.85	138.87	138.96	138.87	138.85	138.98 138.98 139.29	

PROFILO 00_TP
 SEZIONE 5
 PROGRESSIVA 60.00

128

200

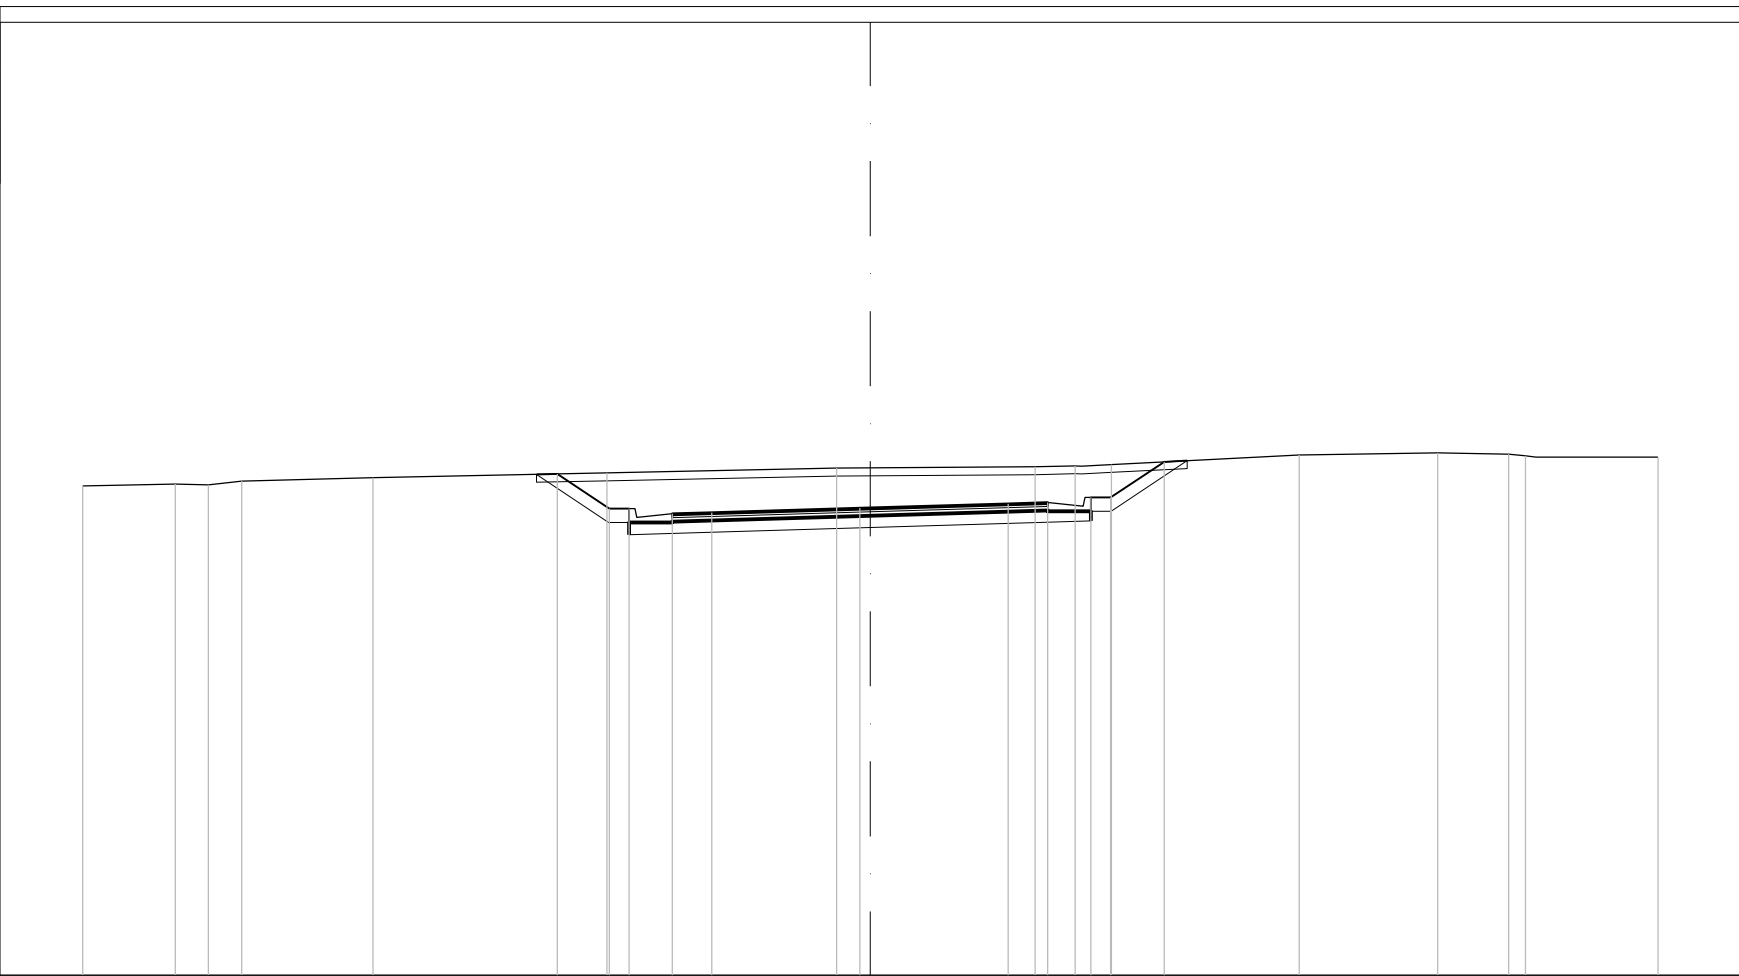


PROGRESSIVE TERRENO	-20.00	-17.65	-16.81	-15.96	-12.63	-6.69	-0.86	4.18	5.20	6.12	10.89	14.40	16.20	16.63	20.00	
PARZIALI TERRENO	2.35	0.84	0.85	3.33	5.94	5.83	5.04	1.02	0.92	4.77	3.51	1.80	0.43	3.37		
QUOTE TERRENO	14.0.43	14.0.47	14.0.45	14.0.55	14.0.63	14.0.75	14.0.88	14.0.91	14.0.94	14.0.97	14.1.21	14.1.27	14.1.23	14.1.19	14.1.16	
PROGRESSIVE PROGETTO						-7.95	-6.63	-6.13	-5.03	-4.03	-0.26	3.50	4.50	5.60	6.10	7.46
PARZIALI PROGETTO						1.32	0.50	1.10	1.00	3.77	3.76	1.00	1.10	0.50	1.36	
QUOTE PROGETTO						14.0.73	139.85	139.85	139.72	139.75	139.86	139.97	14.0.00	14.0.13	14.0.13	14.1.04

PROFILO 00_TP
 SEZIONE 6
 PROGRESSIVA 65.61

128

200

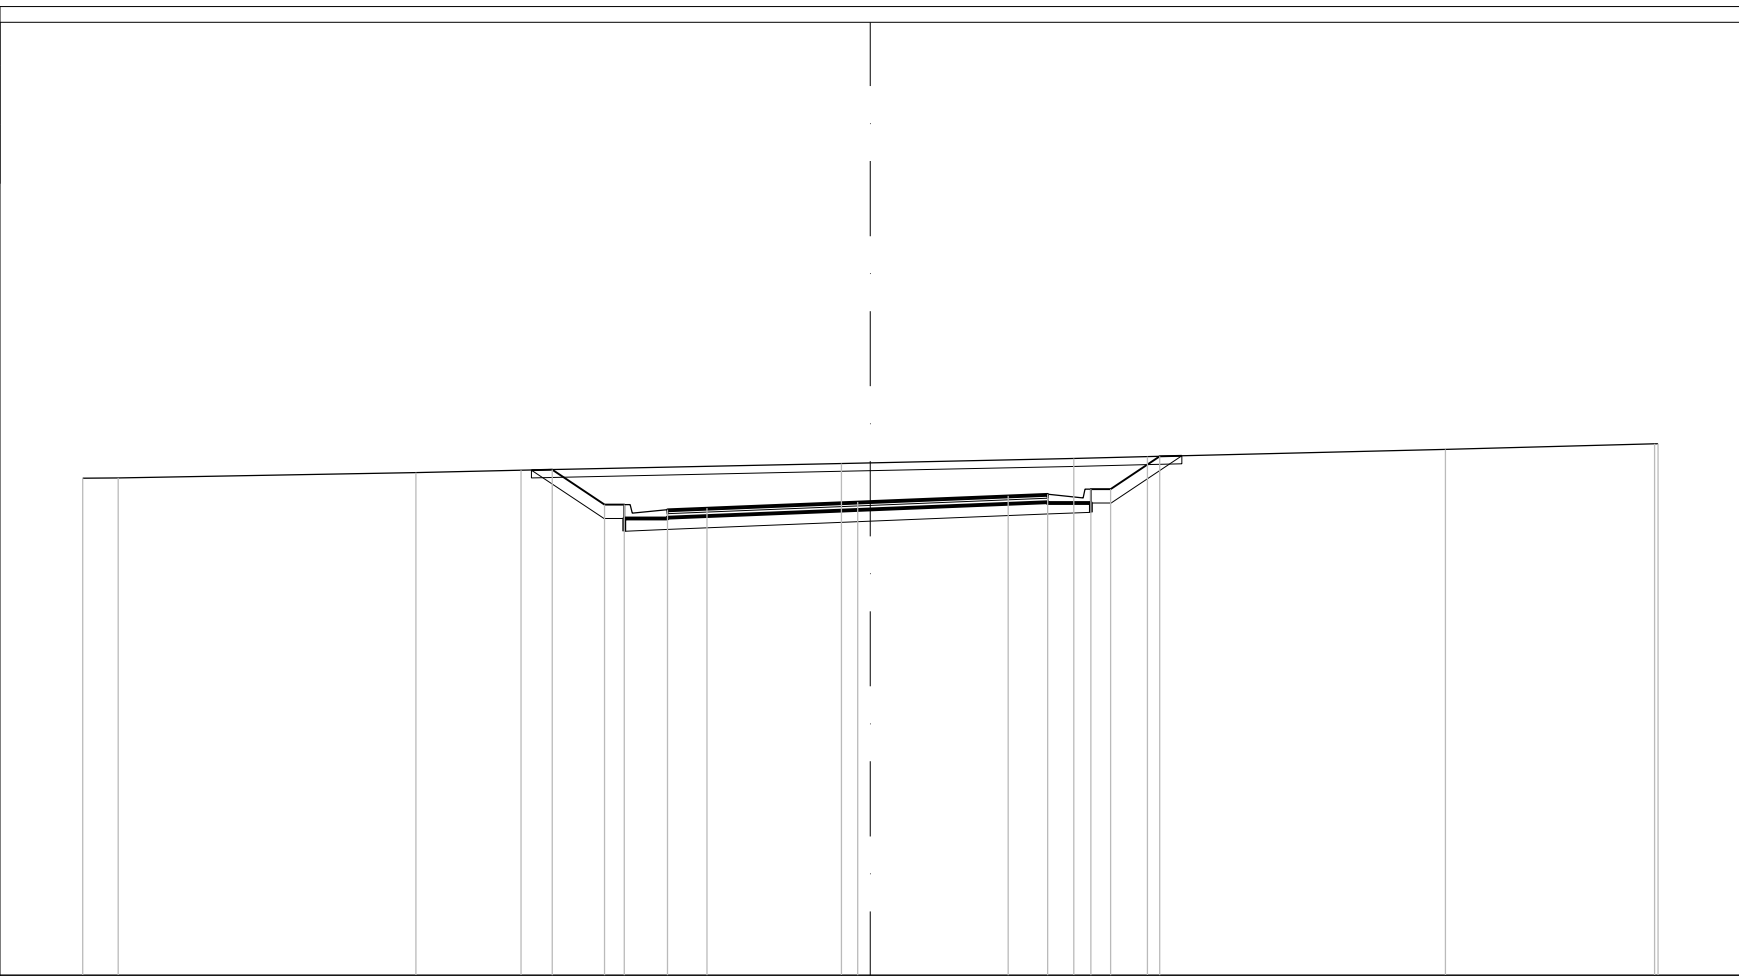


PROGRESSIVE TERRENO	-20.00	-19.10	-11.54	-8.87	-0.73	5.17	7.03	14.60	19.91	20.00				
PARZIALI TERRENO	0.90	7.56	2.67	8.14	5.90	1.86	7.57	5.31	0.09					
QUOTE TERRENO	14.0.62	14.0.63	14.0.77	14.0.82	14.0.99	14.1.12	14.1.17	14.1.35	14.1.49	14.1.49				
PROGRESSIVE PROGETTO				-8.08	-6.75	-6.25	-5.15	-4.15	-0.32	3.50	4.50	5.60	6.10	7.35
PARZIALI PROGETTO				1.33	0.50	1.10	1.00	3.83	3.82	1.00	1.10	0.50	1.25	
QUOTE PROGETTO				14.0.84	139.95	139.95	139.82	139.86	14.0.02	14.0.17	14.0.21	14.0.34	14.0.34	14.1.17

PROFILO 00_TP
 SEZIONE 7
 PROGRESSIVA 75.00



129

200
 200

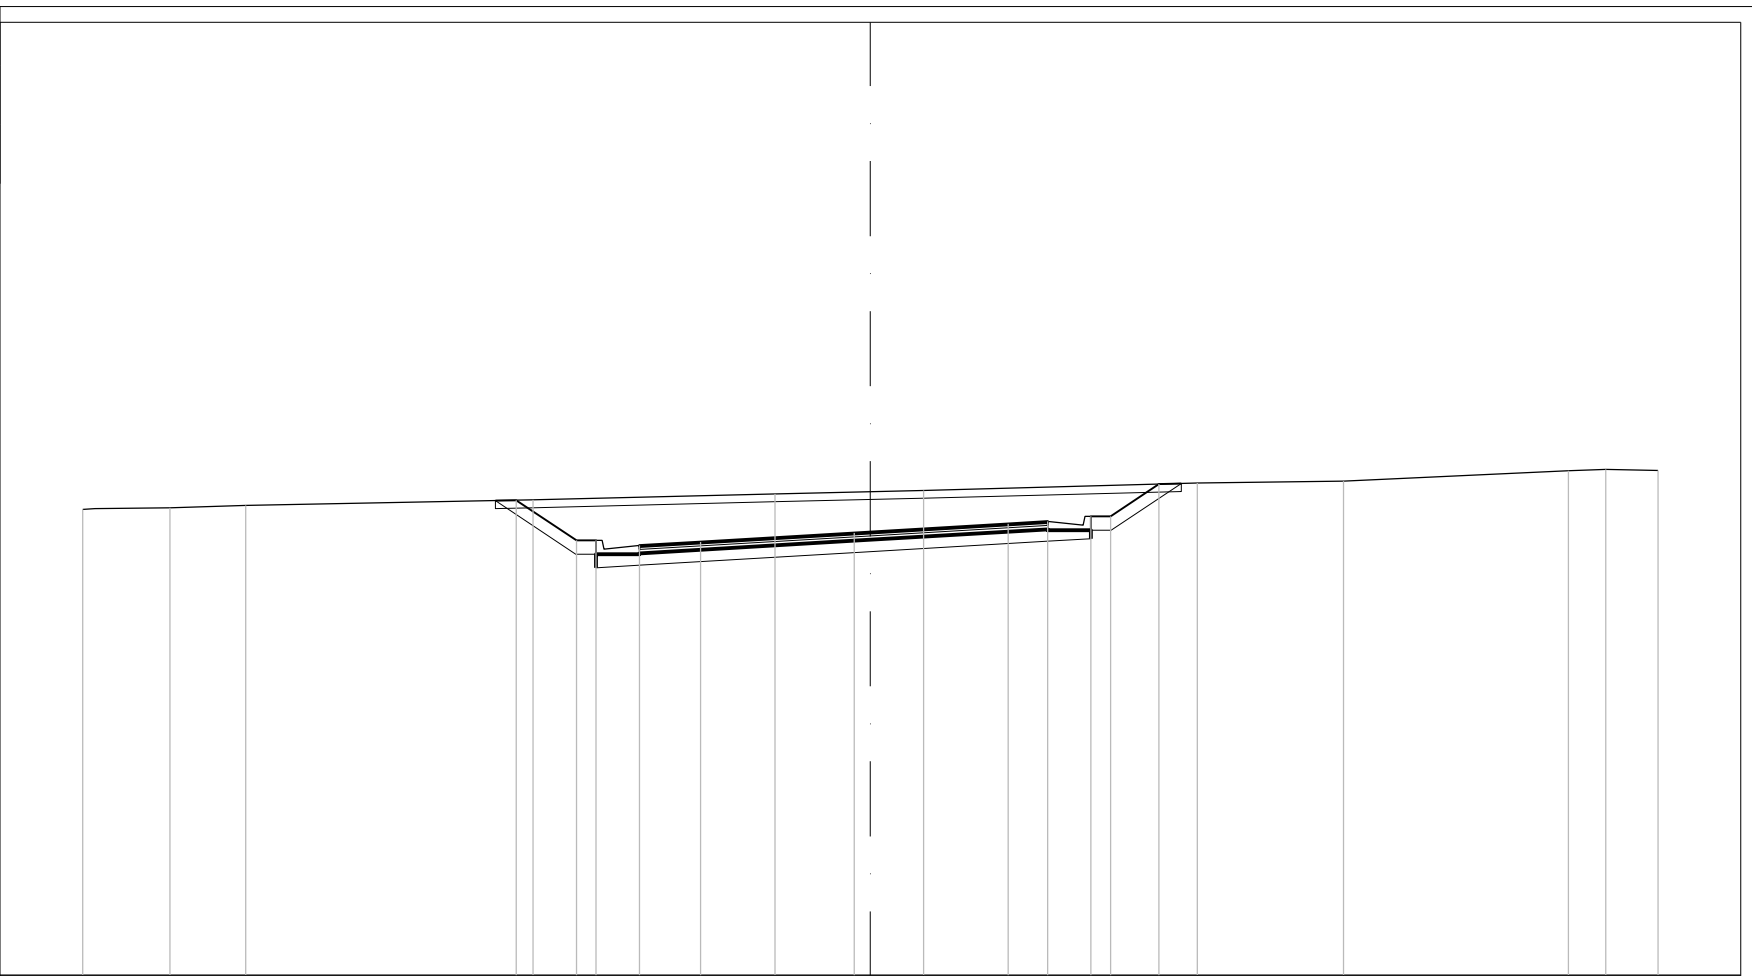


PROGRESSIVE TERRENO	-20.00	-17.78	-15.86	-8.56	-2.42	1.35	8.30	12.02	17.72	18.67	20.00			
PARZIALI TERRENO	2.22	1.92	7.30	6.14	3.77	6.95	3.72	5.70	0.95	1.33				
QUOTE TERRENO	14.0.83	14.0.87	14.0.93	14.1.07	14.1.22	14.1.31	14.1.50	14.1.55	14.1.81	14.1.84	14.1.82			
PROGRESSIVE PROGETTO				-8.99	-7.46	-6.96	-5.86	-4.31	-0.41	3.50	4.50	5.60	6.10	7.33
PARZIALI PROGETTO				1.53	0.50	1.10	1.55	3.90	3.91	1.00	1.10	0.50	1.23	
QUOTE PROGETTO				14.1.06	14.0.04	14.0.04	13.9.91	14.0.00	14.0.23	14.0.46	14.0.52	14.0.65	14.0.65	14.1.47

PROFILO 00_TP
 SEZIONE 8
 PROGRESSIVA 90.00




200
 200

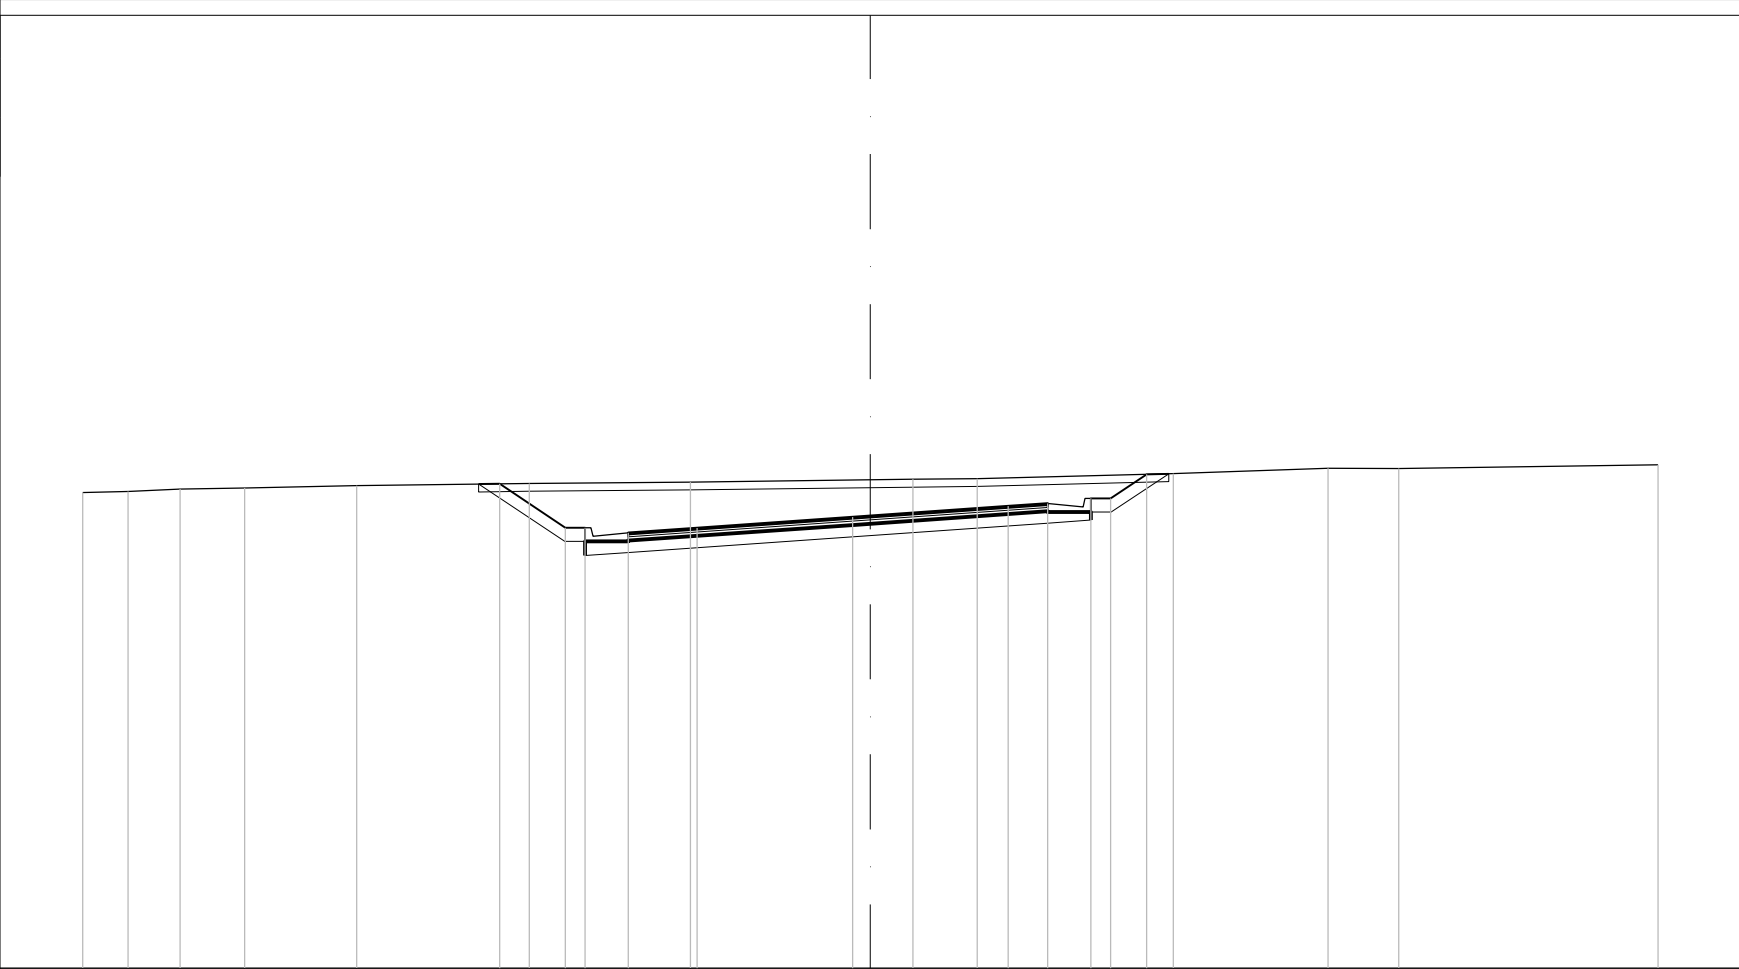

PROGRESSIVE TERRENO	-20.00	-18.84	-17.52	-15.88	-13.04	-8.66	-4.57	1.08	2.72	7.69	11.62	13.41	20.00			
PARZIALI TERRENO	116	132	164	284	4.38	4.09	5.65	164	4.97	3.93	179	6.59				
QUOTE TERRENO	14.108	14.110	14.117	14.120	14.125	14.131	14.135	14.142	14.143	14.156	14.170	14.169	14.178			
PROGRESSIVE PROGETTO						-9.41	-7.74	-7.24	-6.14	-4.40	-0.45	3.50	4.50	5.60	6.10	7.01
PARZIALI PROGETTO						167	0.50	1.10	1.74	3.95	3.95	1.00	1.10	0.50	0.91	
QUOTE PROGETTO						14.130	14.019	14.019	14.006	14.018	14.046	14.073	14.080	14.093	14.093	14.154


PROFILO 00_TP
 SEZIONE 9
 PROGRESSIVA 95.39

200
 200

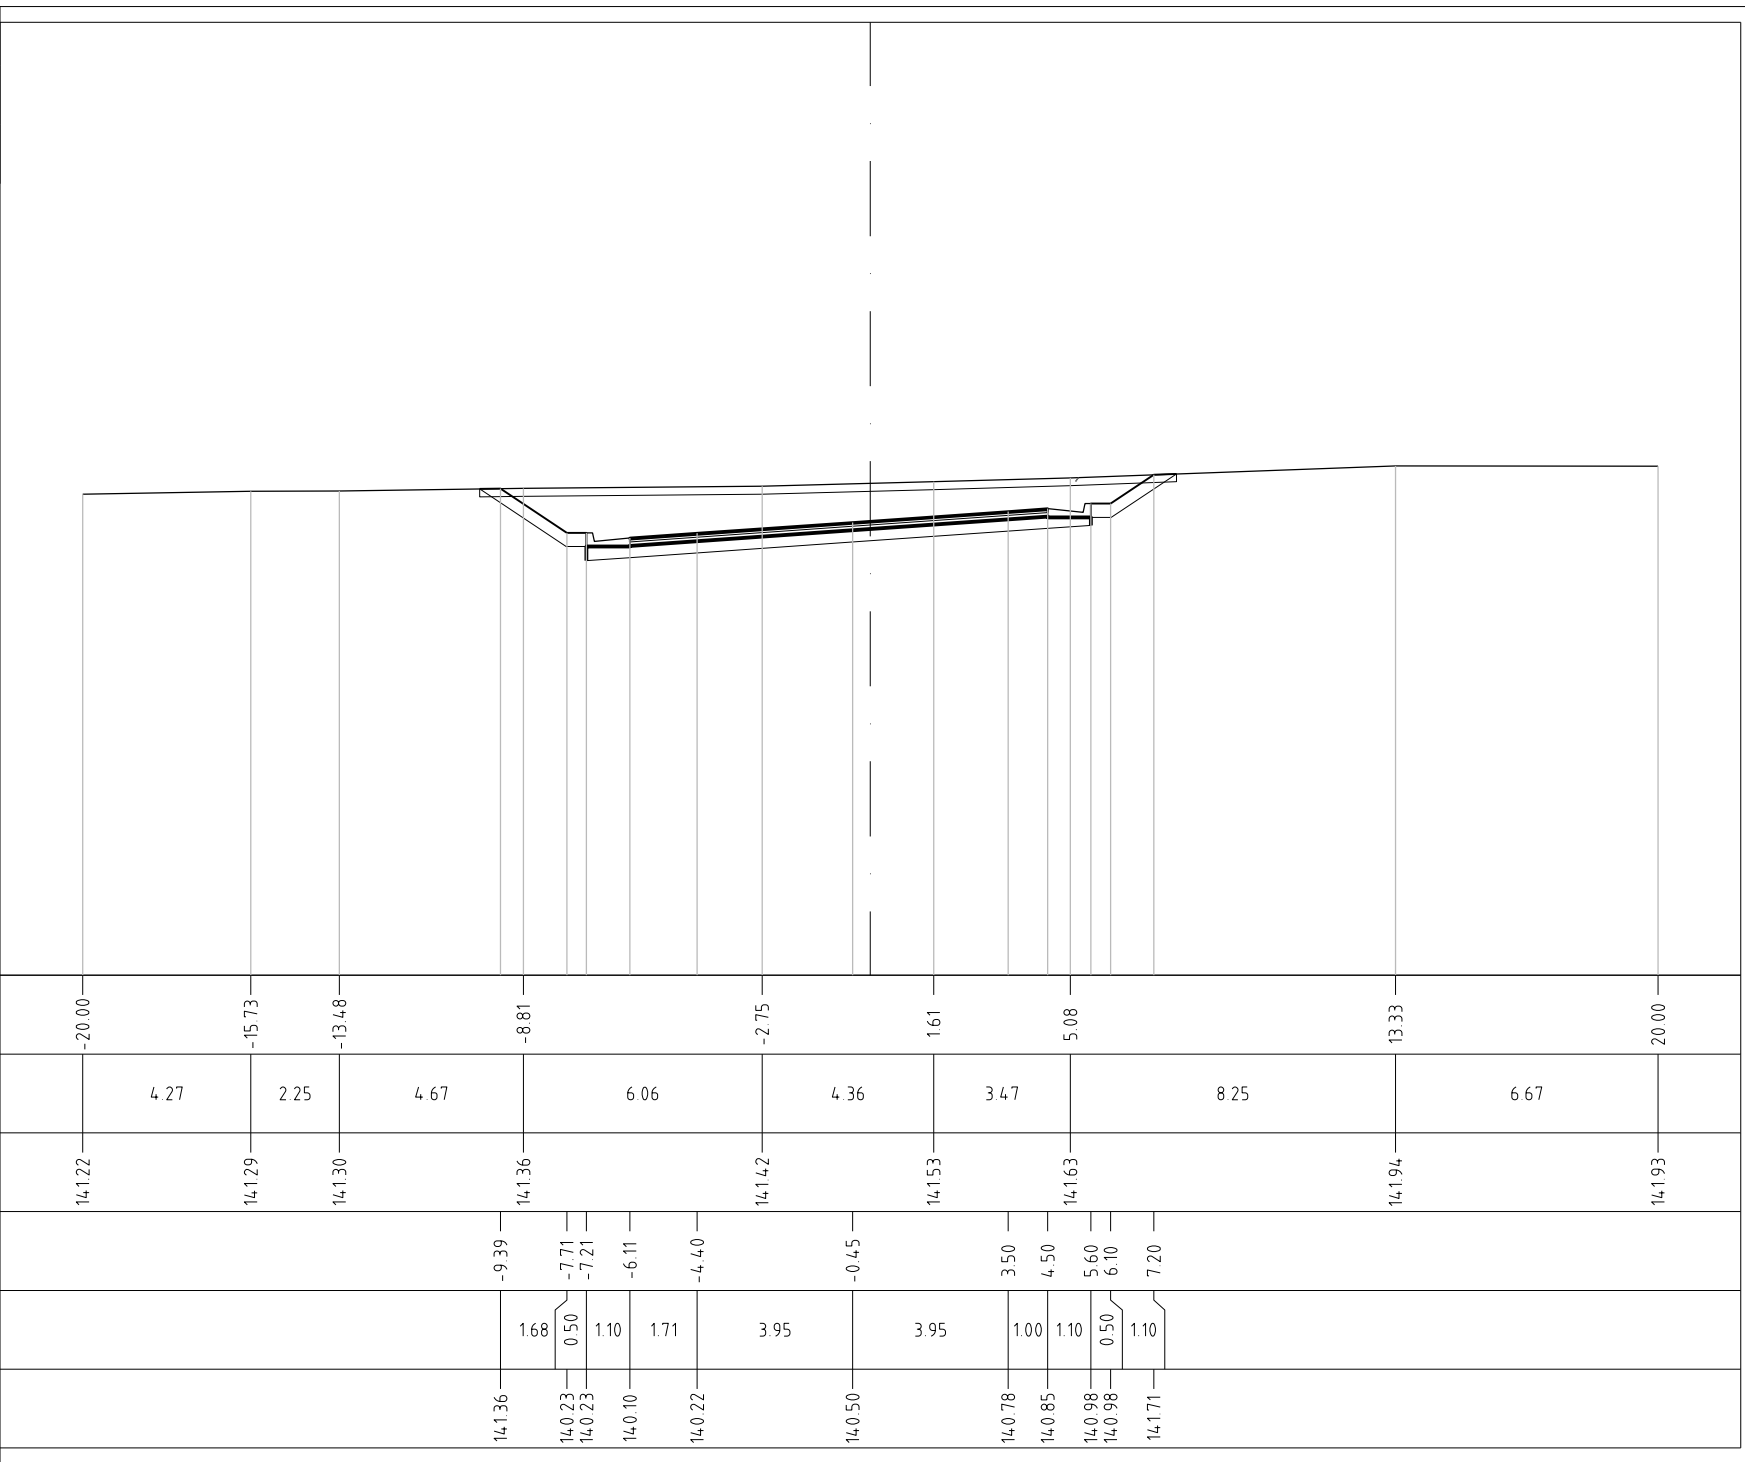

PROFILO 00_TP
 SEZIONE 10
 PROGRESSIVA 107.00

200
 200

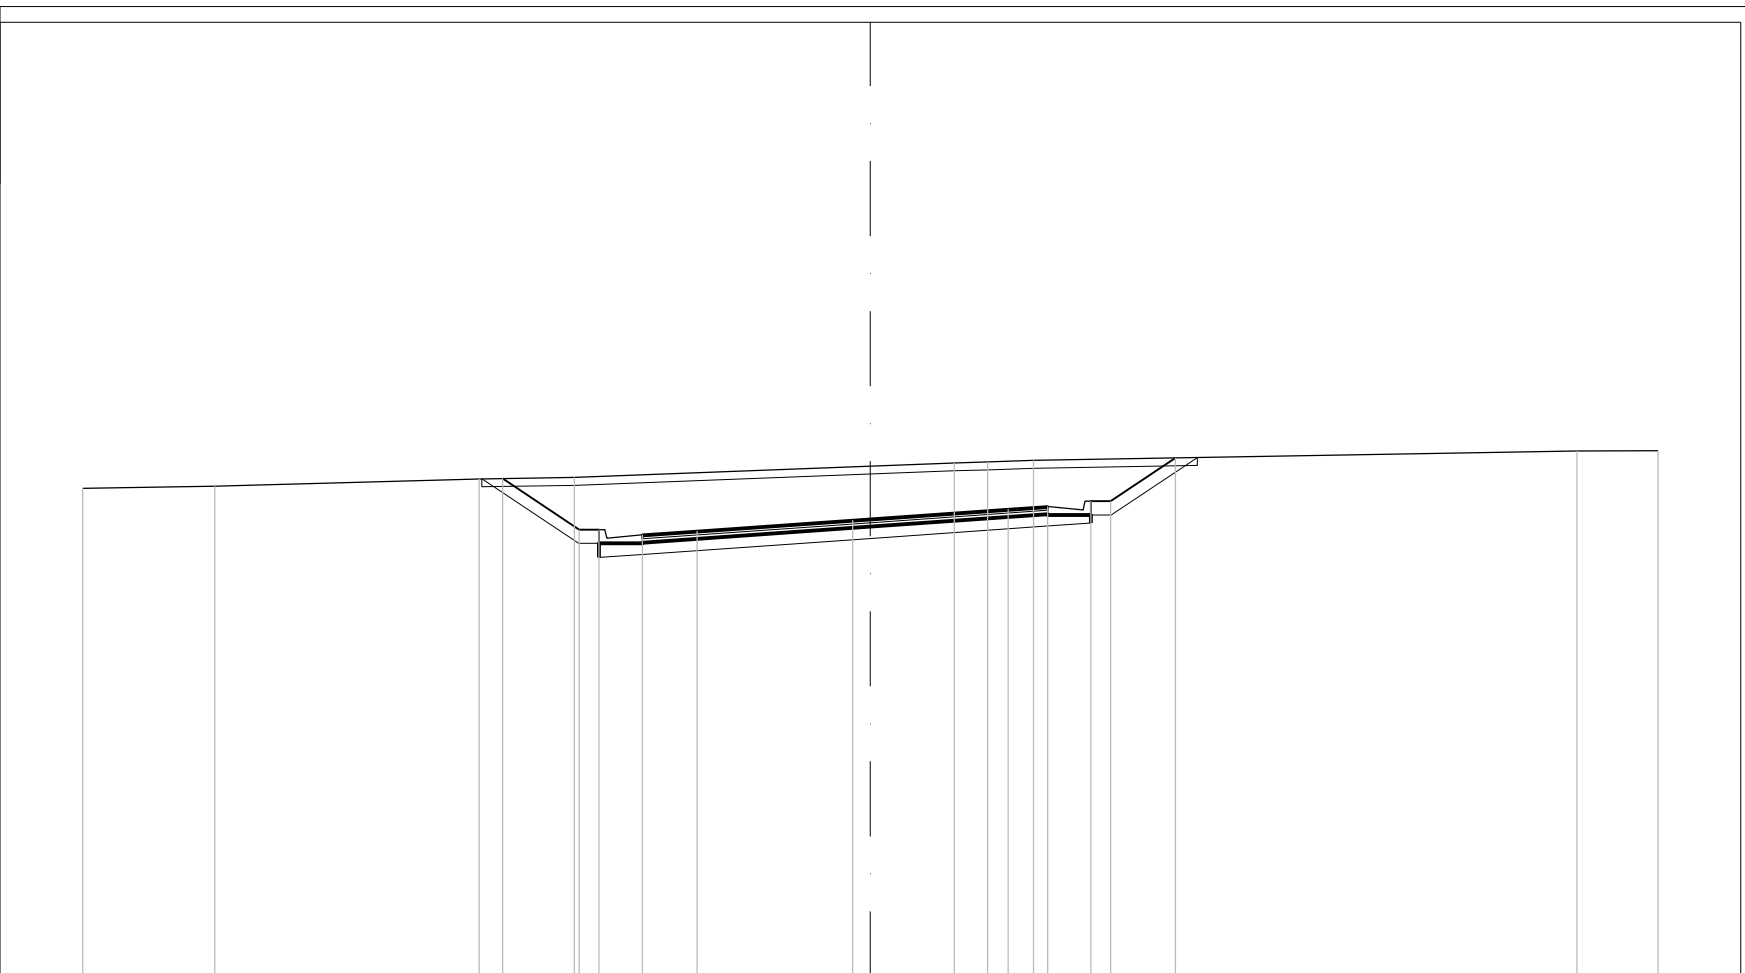


PROGRESSIVE TERRENO	-20.00	-16.64	-9.93	-7.52		2.13	2.98	4.15		17.94	20.00				
PARZIALI TERRENO		3.36	6.71	2.41		0.85	1.17			13.79	2.06				
QUOTE TERRENO	141.36	141.42	141.60	141.64		142.01	142.03	142.07		142.31	142.32				
PROGRESSIVE PROGETTO			-9.34	-7.39	-6.89	-5.79	-4.40		-0.45		3.50	4.50	5.60	6.10	7.75
PARZIALI PROGETTO				1.95	0.50	1.10	1.39		3.95		3.95	1.00	1.10	0.50	1.65
QUOTE PROGETTO			141.61	140.32	140.32	140.19	140.28		140.56		140.84	140.91	141.04	141.04	142.13

PROFILO 00_TP
 SEZIONE 13
 PROGRESSIVA 135.00

130


200

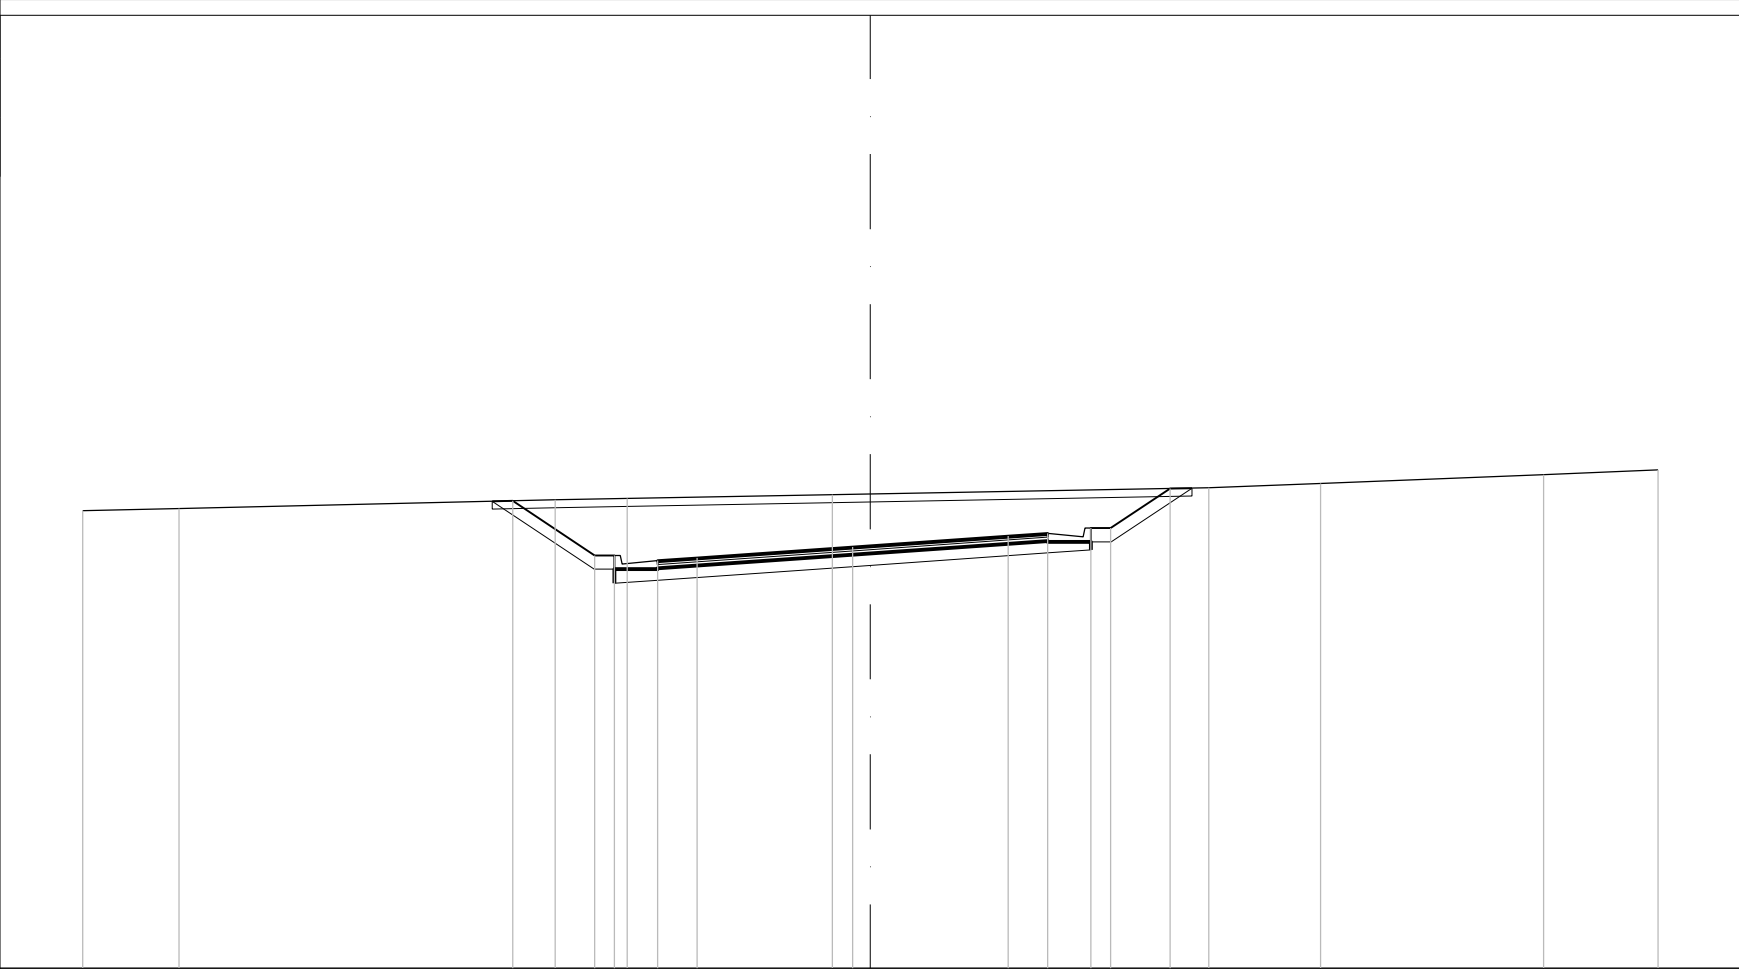



PROGRESSIVE TERRENO	-20.00	-17.55		-8.01	-6.17		-0.97		8.59	11.43		17.09	20.00			
PARZIALI TERRENO	2.45		9.54	1.84		5.20		9.56	2.84		5.66		2.91			
QUOTE TERRENO	14.162	14.167		14.189	14.193		14.203		14.220	14.231		14.253	14.265			
PROGRESSIVE PROGETTO				-9.08	-7.00	-6.50	-5.40	-4.40		-0.45		3.50	4.50	5.60	6.10	7.61
PARZIALI PROGETTO				2.08	0.50	1.10	1.00		3.95		3.95	1.00	1.10	0.50	1.51	
QUOTE PROGETTO				14.187	14.048	14.048	14.035	14.042		14.070		14.098	14.105	14.118	14.118	14.218

PROFILO 00_TP
 SEZIONE 14
 PROGRESSIVA 150.00



200
 200

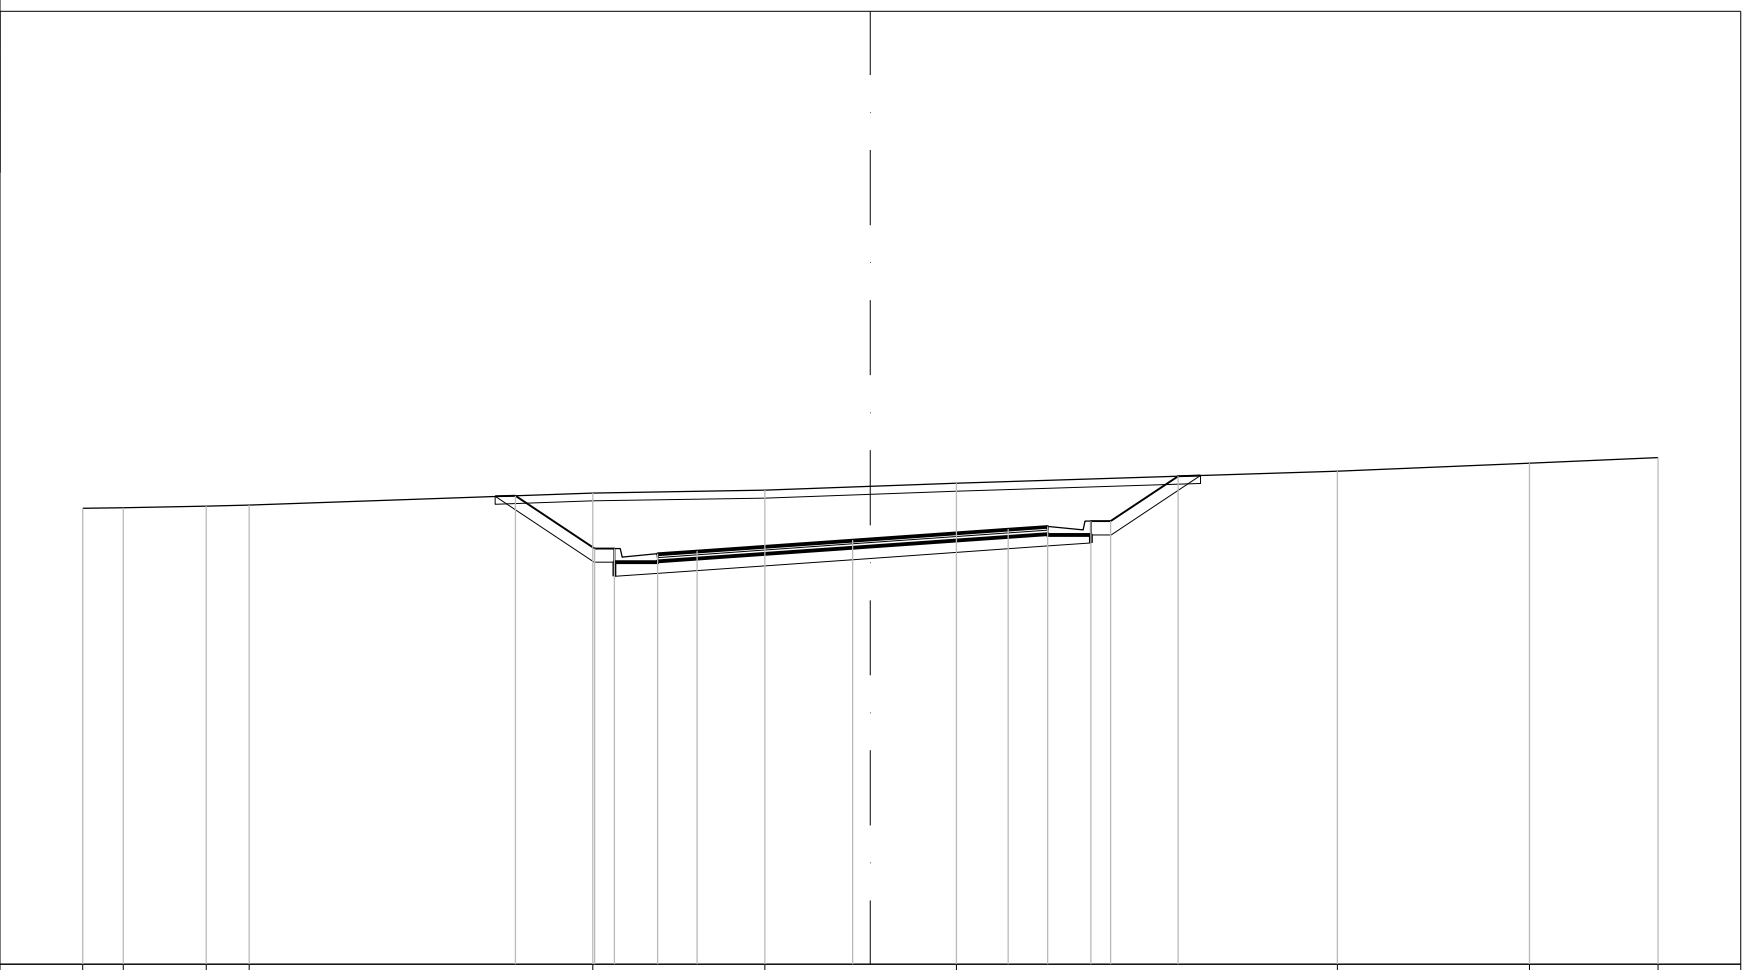


PROGRESSIVE TERRENO	-20.00	-18.97	-16.86	-15.77		-7.05	-2.68		2.18		11.85	16.74	20.00					
PARZIALI TERRENO	1.03	2.11	1.09		8.72		4.37		4.86		9.67	4.89	3.26					
QUOTE TERRENO	14.158	14.159	14.163	14.166		14.197		14.204		14.221		14.252	14.272	14.287				
PROGRESSIVE PROGETTO						-9.01	-7.00	-6.50	-5.40	-4.40		-0.45		3.50	4.50	5.60	6.10	7.81
PARZIALI PROGETTO					2.01	0.50	1.10	1.00		3.95		3.95		1.00	1.10	0.50	1.71	
QUOTE PROGETTO						14.190	14.056	14.056	14.043	14.050		14.077		14.105	14.112	14.125	14.125	14.239

PROFILO 00_TP
 SEZIONE 16
 PROGRESSIVA 180.00

130

200

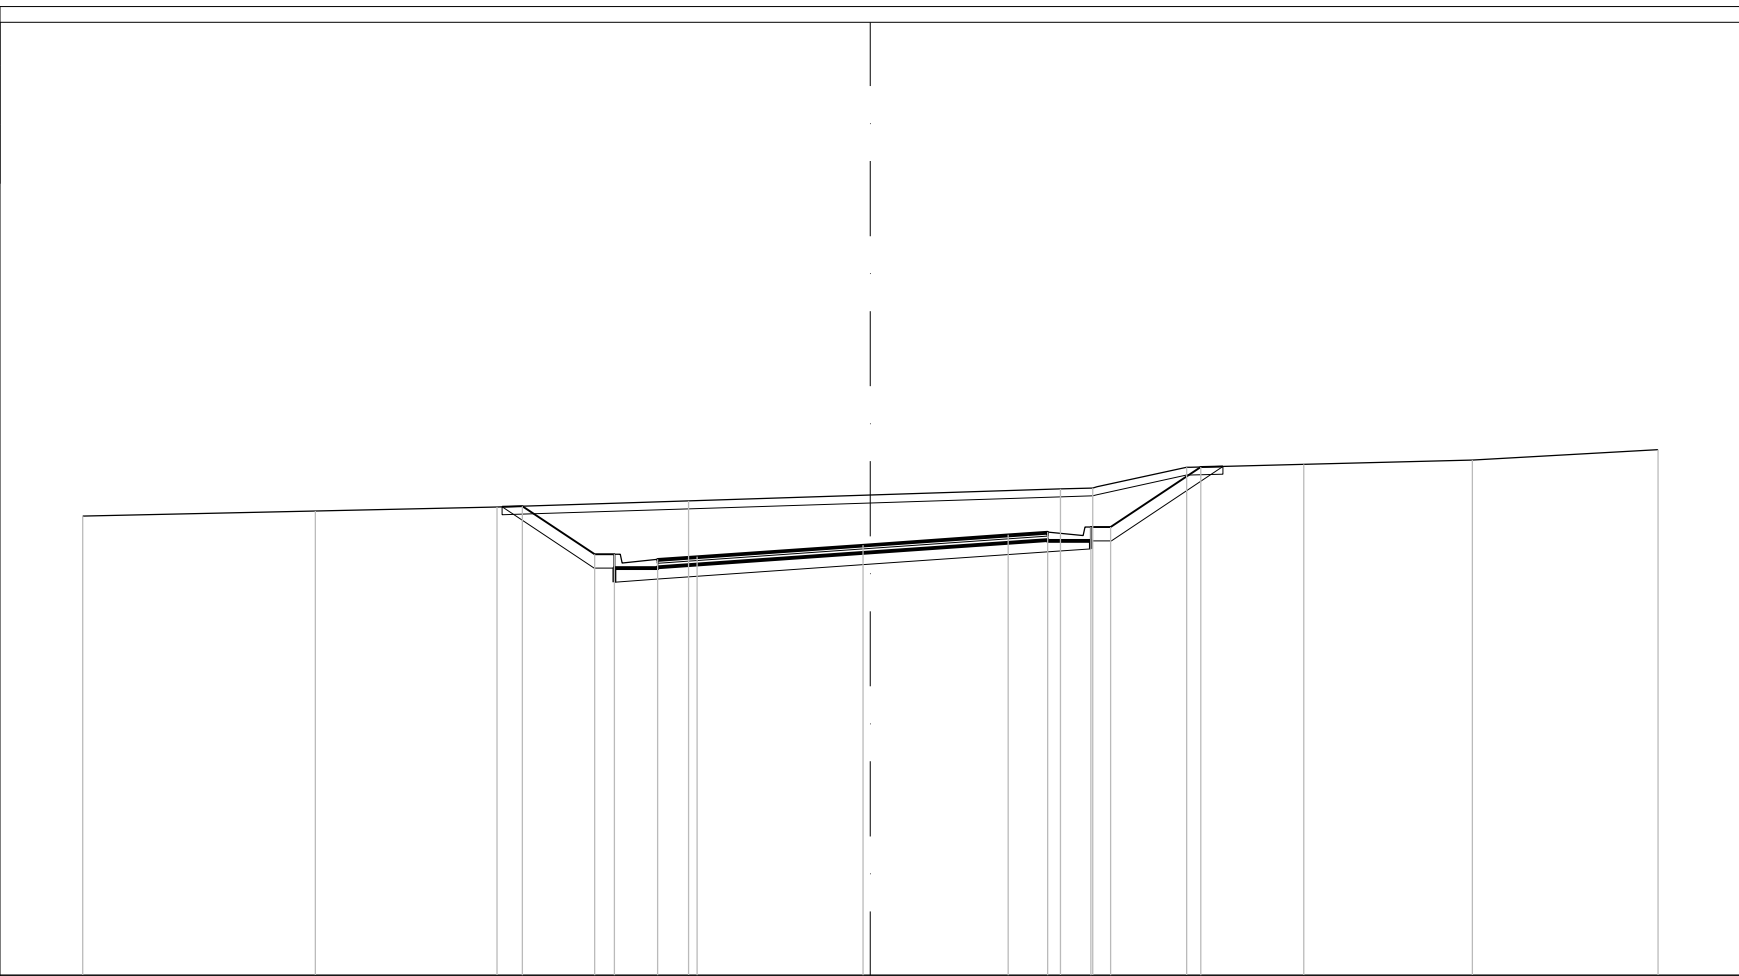


PROGRESSIVE TERRENO	-20.00	-14.09	-9.48	-4.62			4.83	5.64	8.03	11.00	15.29	20.00		
PARZIALI TERRENO		5.91	4.61	4.86		9.45	0.81	2.39	2.97	4.29	4.71			
QUOTE TERRENO	14.166	14.179	14.189	14.204			14.235	14.237	14.290	14.297	14.308	14.334		
PROGRESSIVE PROGETTO			-8.83	-7.00	-6.50	-5.40	-4.40	-0.19		3.50	4.50	5.60	6.10	8.39
PARZIALI PROGETTO			1.83	0.50	1.10	1.00	4.21		3.69	1.00	1.10	0.50	2.29	
QUOTE PROGETTO			14.191	14.069	14.069	14.056	14.063	14.092		14.118	14.125	14.138	14.138	14.291

PROFILO 00_TP
 SEZIONE 17
 PROGRESSIVA 195.00



200
 200

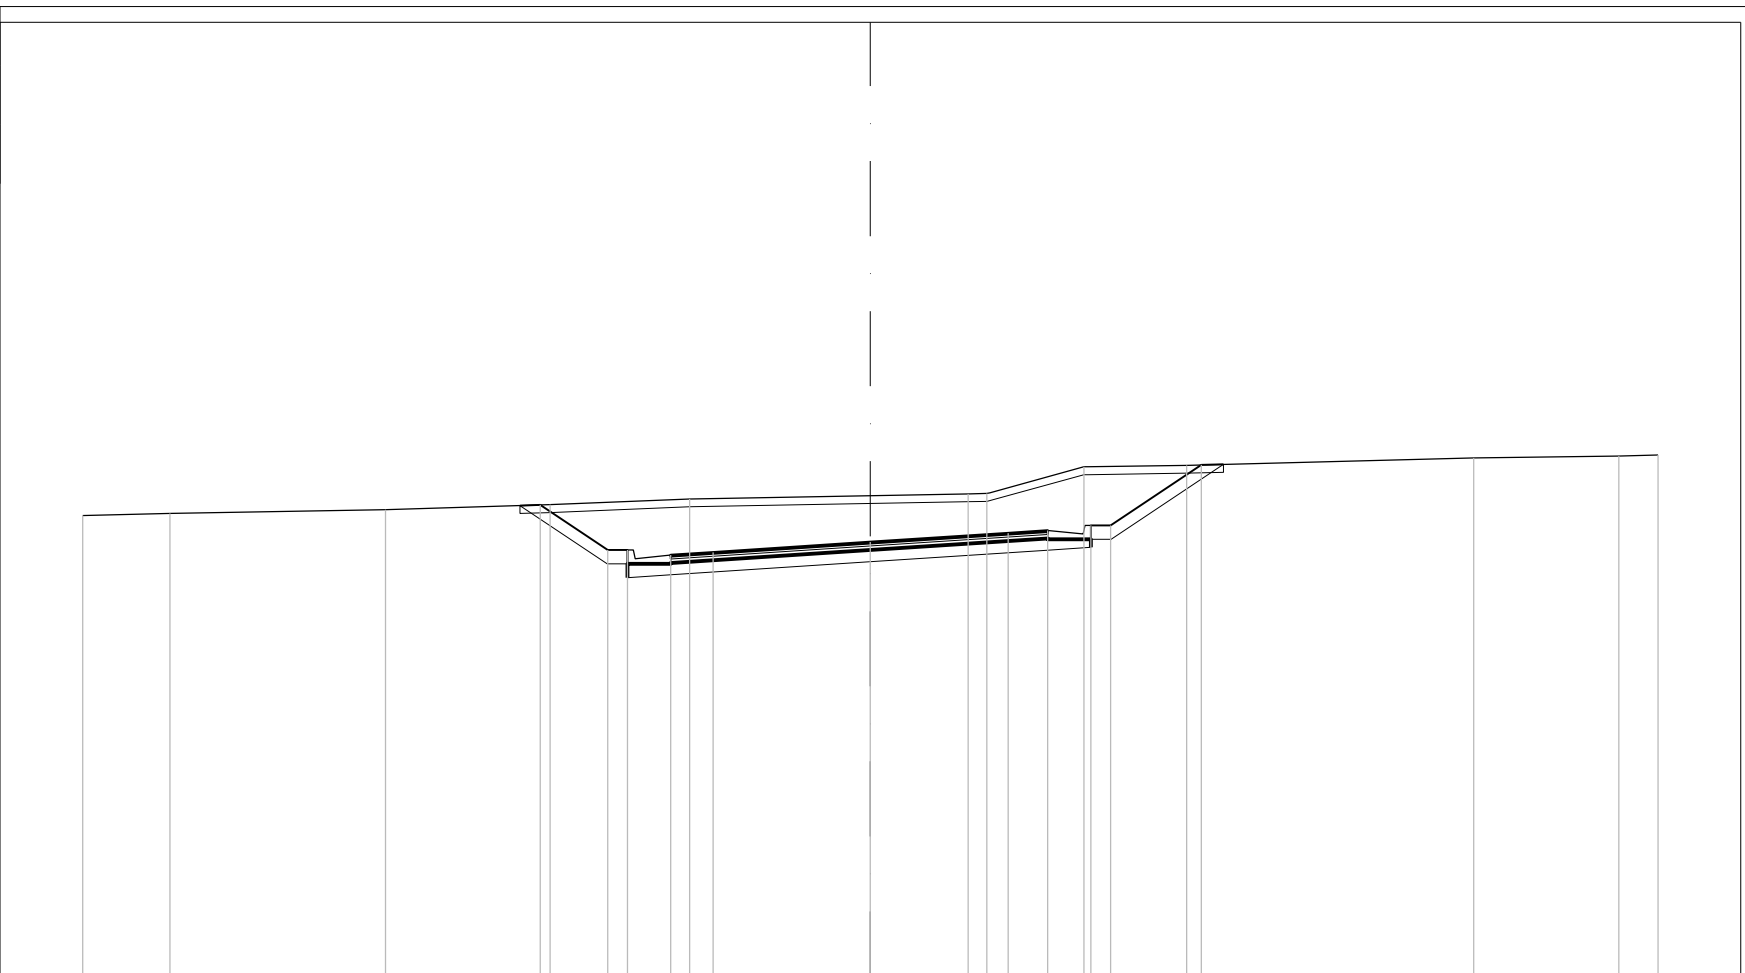


PROGRESSIVE TERRENO	-20.00	-17.78		-12.31	-8.13	-4.59		2.48	2.96	5.42	8.03		15.32	19.00	20.00
PARZIALI TERRENO	2.22	5.47	4.18	3.54	7.07	0.48	2.46	2.61	7.29	3.68	1.00				
QUOTE TERRENO	14.168	14.173	14.182	14.195	14.210	14.222	14.223	14.291	14.295	14.314	14.319	14.321			
PROGRESSIVE PROGETTO				-8.38	-6.67	-6.17	-5.07	-3.99	0.00	3.50	4.50	5.60	6.10	8.40	
PARZIALI PROGETTO				1.71	0.50	1.10	1.08	3.99	3.50	1.00	1.10	0.50	2.30		
QUOTE PROGETTO				14.194	14.080	14.080	14.067	14.074	14.100	14.123	14.129	14.142	14.142	14.296	

PROFILO 00_TP
 SEZIONE 18
 PROGRESSIVA 215.00



200
 200

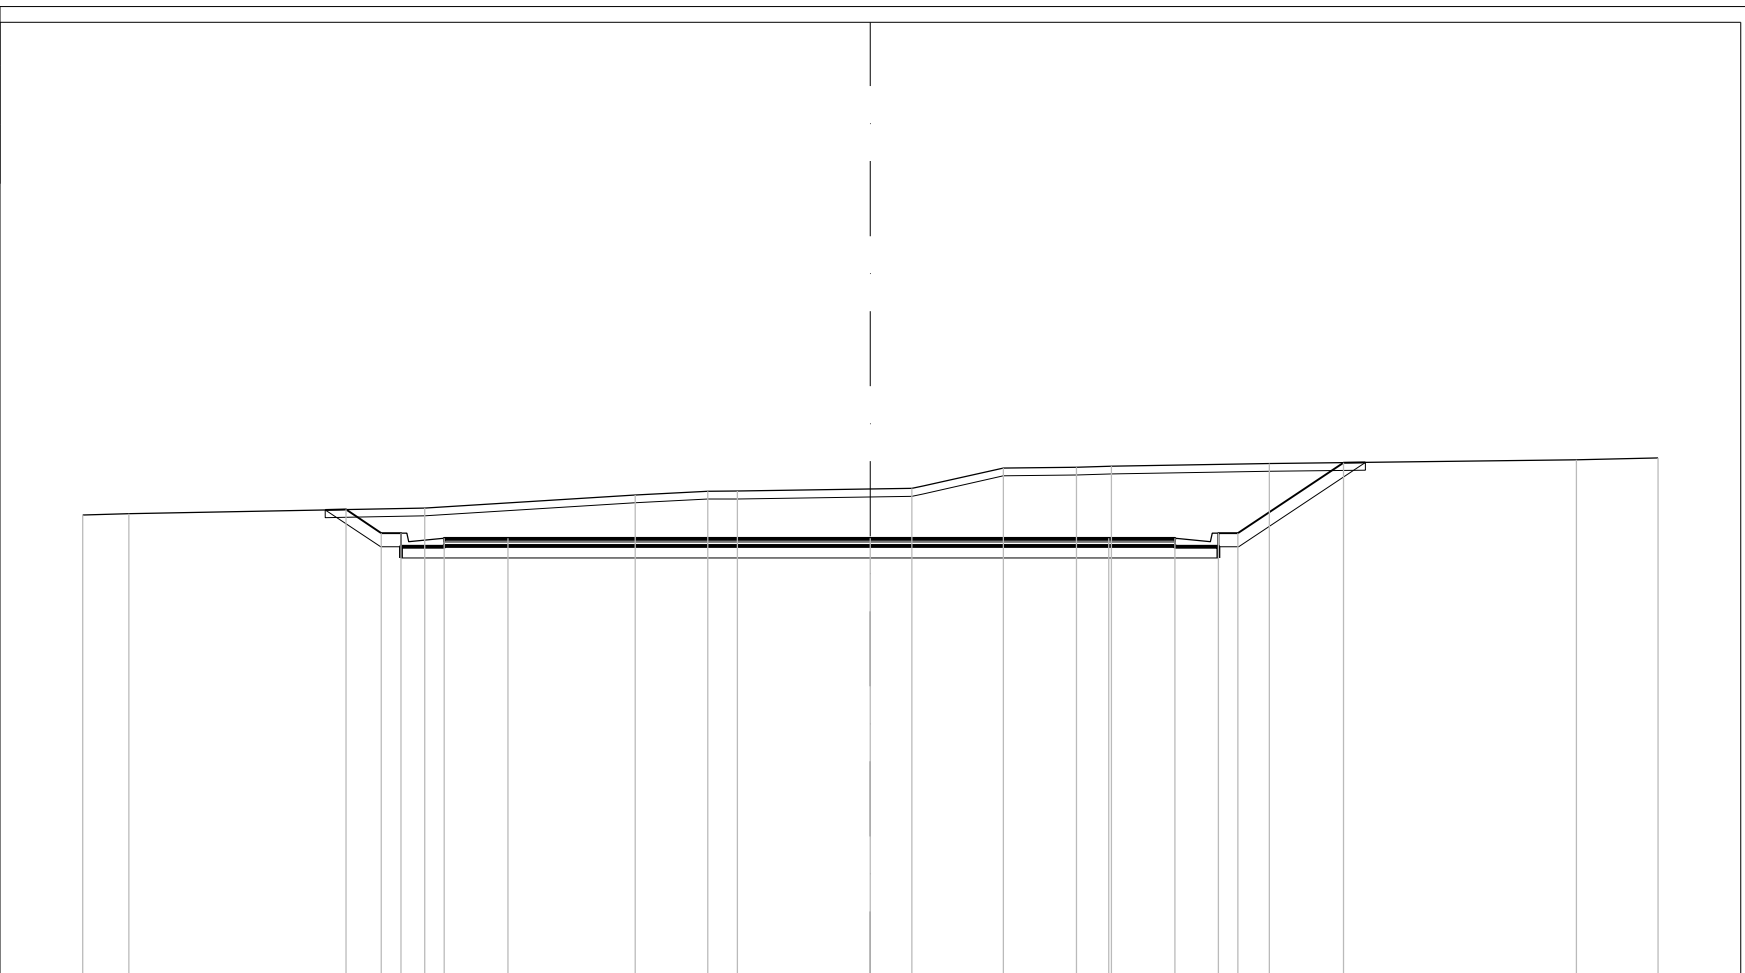

PROGRESSIVE TERRENO	-20.00	-18.83		-11.31		-5.97	-4.13	-3.37		1.06	3.37	5.23	6.12		10.13		17.93	20.00
PARZIALI TERRENO	1.17		7.52			5.34	1.84	0.76		4.43	2.31	1.86	0.89		4.01		7.80	2.07
QUOTE TERRENO	14.169	14.172		14.187		14.220	14.229	14.229		14.236	14.288	14.290	14.293		14.300		14.309	14.313
PROGRESSIVE PROGETTO				-13.31	-12.42	-11.92	-10.82	-9.20		0.00			6.05	7.73	8.83	9.33		12.01
PARZIALI PROGETTO			0.89	0.50	1.10	1.62		9.20			6.05		1.68	1.10	0.50	2.68		
QUOTE PROGETTO			14.183	14.123	14.123	14.110	14.110		14.110			14.110	14.110	14.123	14.123		14.302	