

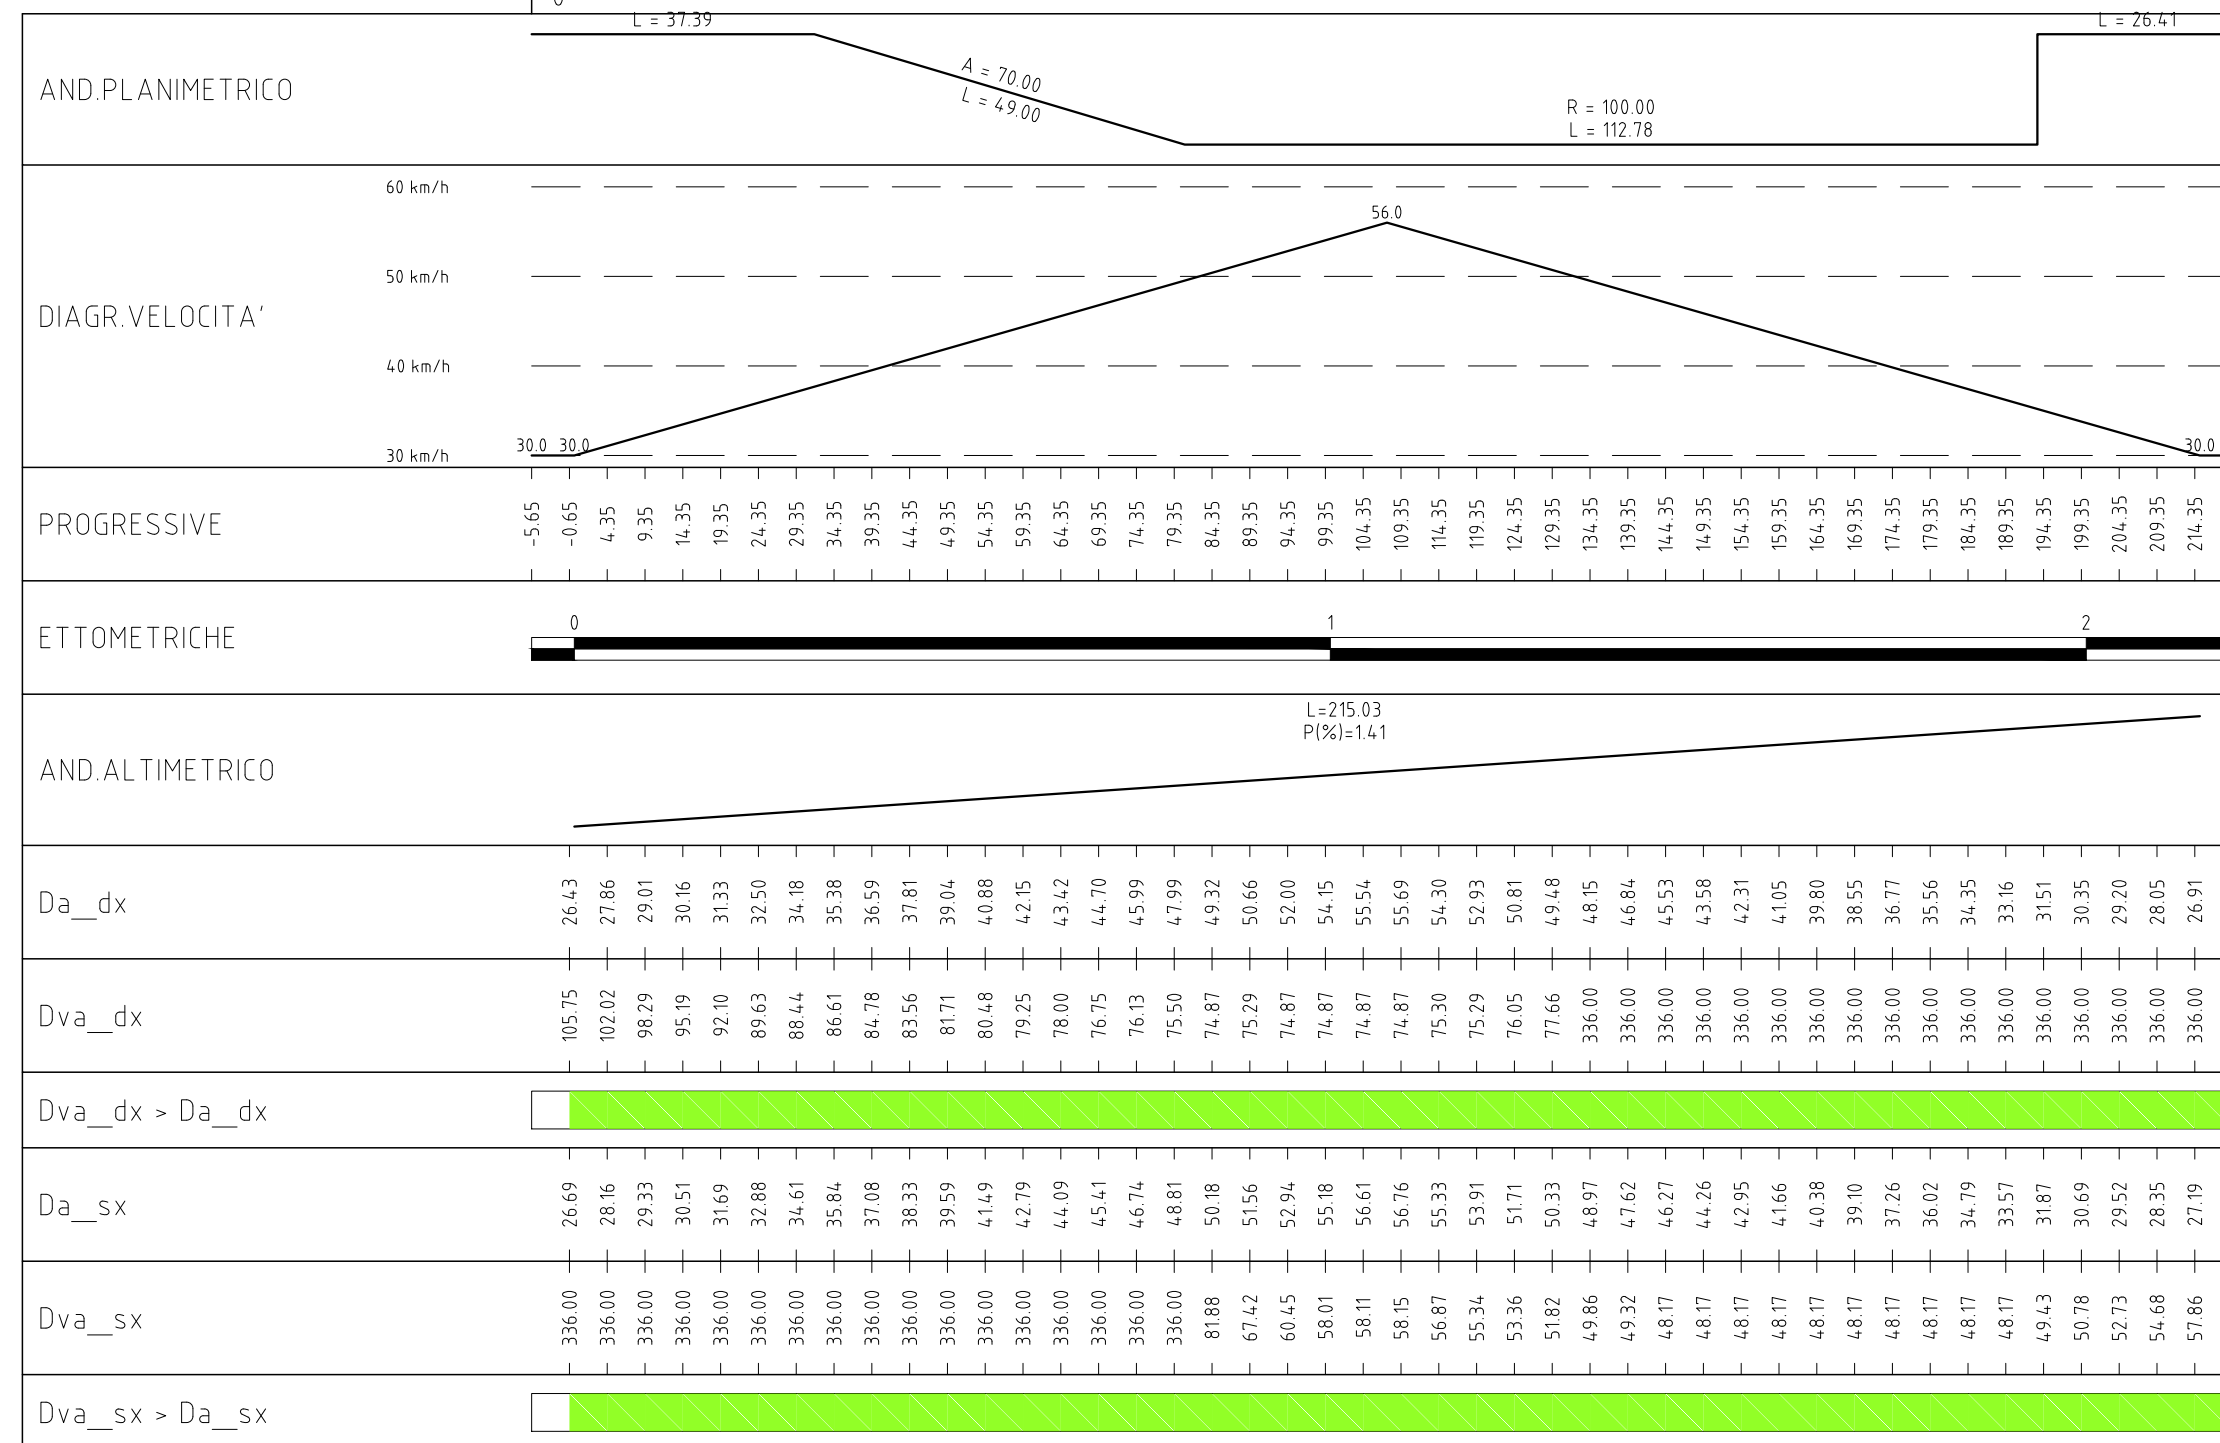
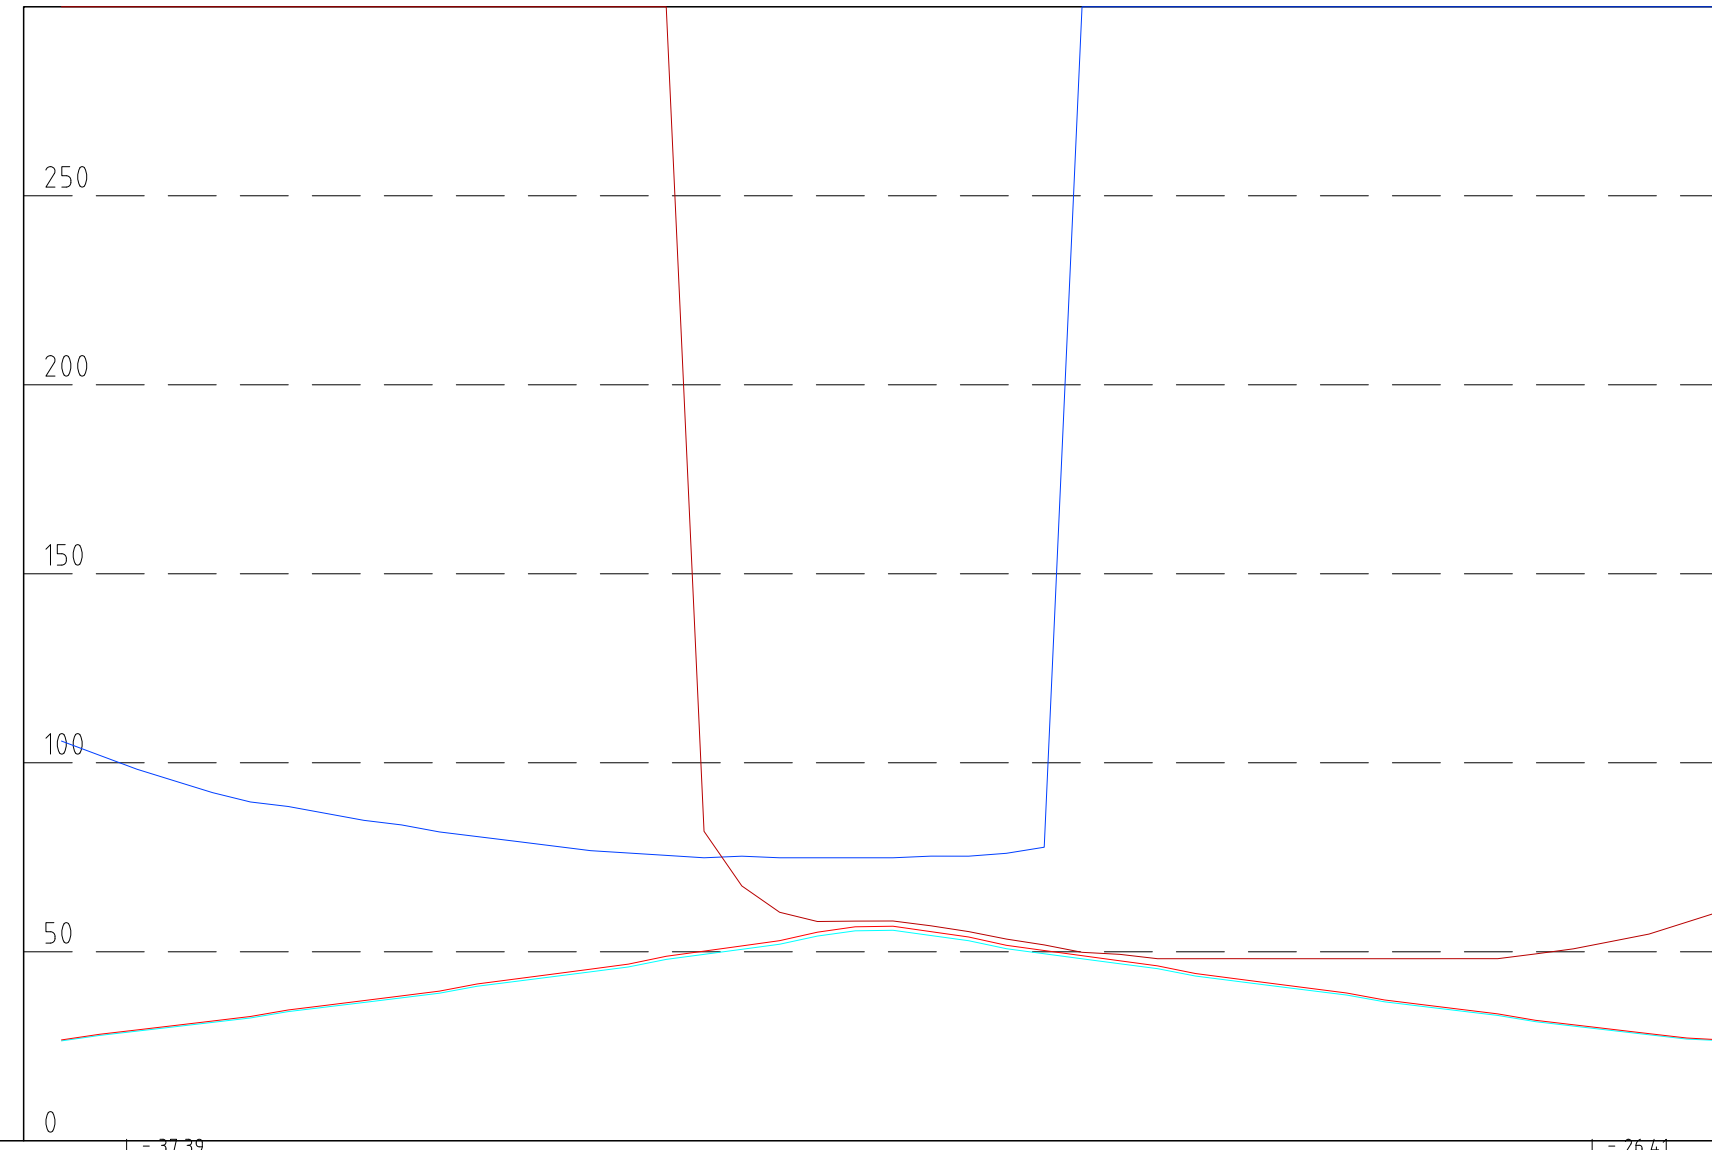
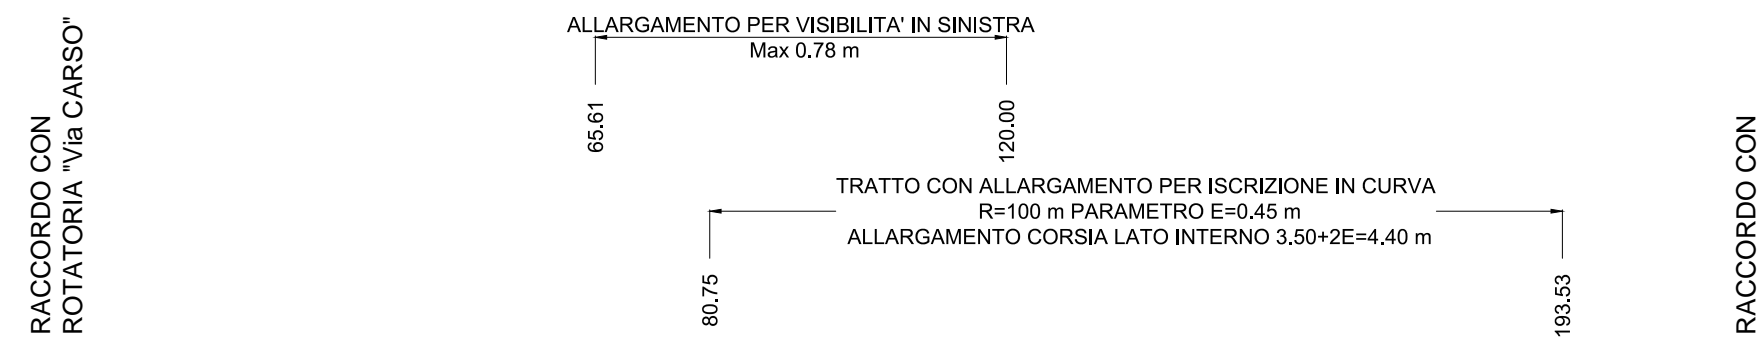


Scala X 1: 1000.000
Scala Y 1: 2000.000

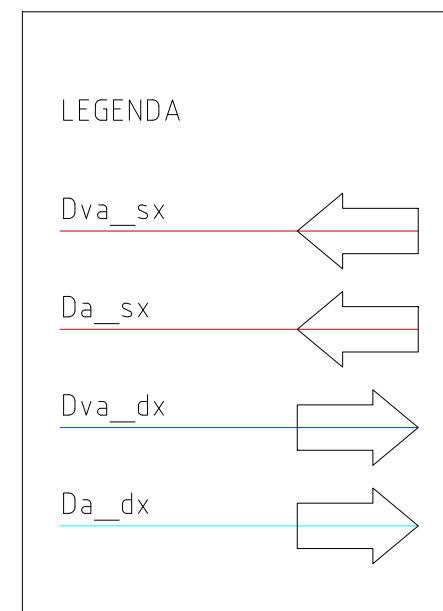

SEZIONE TRASVERSALE CALCOLO VISIBILITA'
SCALA 1:100

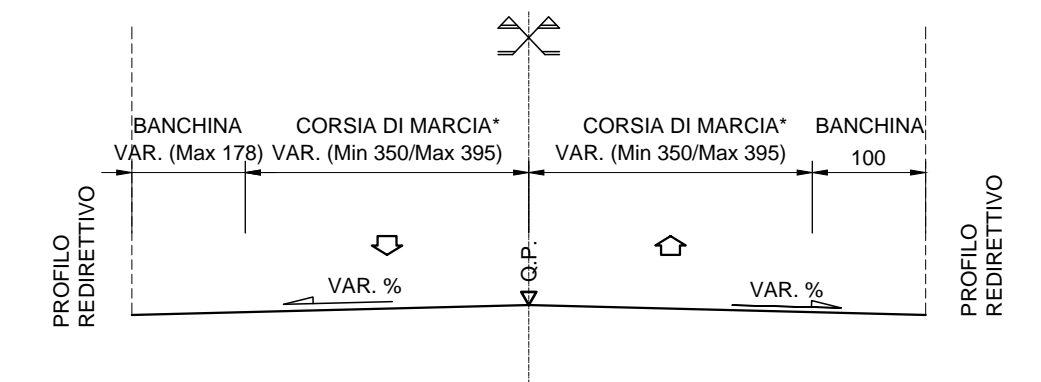

Anas SpA


Compartimento della viabilità per il Veneto

S.S. n.51 di "Alemagna"
VARIANTE DI VITTORIO VENETO (Tangenziale EST)
Collegamento LA SEGA-OSPEDALE
Svincolo Vittorio Veneto Centro

PROGETTO DEFINITIVO

IL PROGETTISTA:

IL RESPONSABILE DEL PROCEDIMENTO:

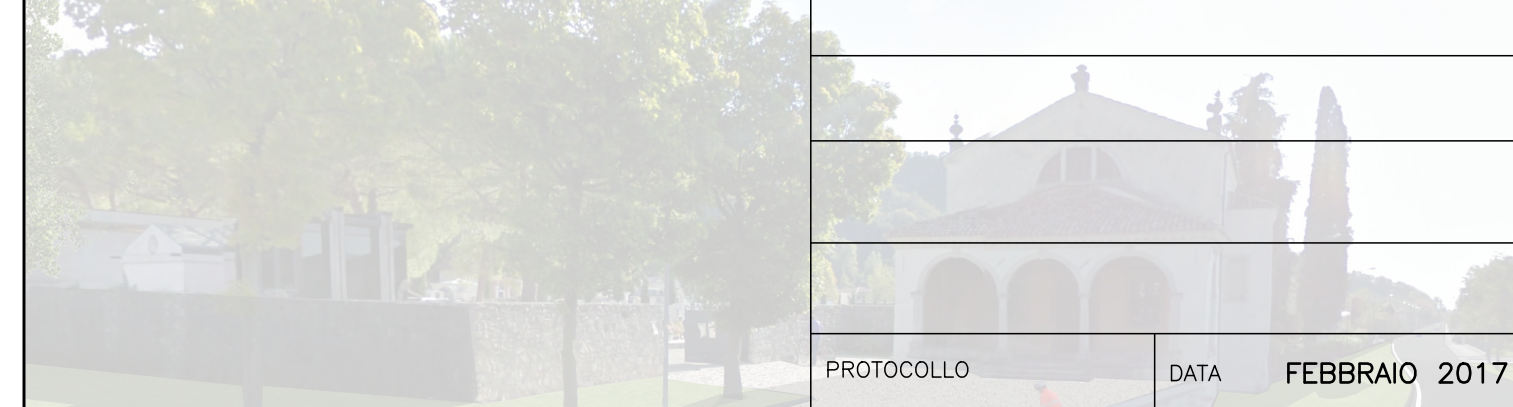

PROTOCOLLO DATA FEBBRAIO 2017

PROGETTO STRADALE
Asse stradale e rotatoria via Carso
DIAGRAMMA DI VELOCITA' E VISUALE LIBERA

CODICE PROGETTO	NOME FILE	REVISIONE	SCALA:
PROGETTO LIV. PROG. N. PROG.	POO_PS00_TRA_DG01_B.dwg		
DPVE01 D 0901	CODICE ELAB. POO_PS00_TRA_DG01	B	1:1000

E					
C					
B	ADEGUAMENTO PROGETTUALE	Settembre 2016	S. Tarulli	M. Zanchettin	
A	EMISSIONE	Maggio 2016	S. Tarulli	M. Zanchettin	
REV.	DESCRIZIONE	DATA	REDATTO	VERIFICATO	APPROVATO