LEGENDA DELLA PLANIMETRIA DEGLI INTERVENTI DI INSERIMENTO PAESAGGISTICO E AMBIENTALE	
OPERE DI MITIGAZIONE A VERDE	
	Sistemazione a verde delle scarpate (rilevati e trincee)
	Sistemazione a verde delle rotatorie ed delle aree intercluse
OPERE DI MITIGAZIONE PAESAGGISTICA	
	Pavimentazione in ghiaia
	OPERE DI MITIGAZIONE ACUSTICA
	Barriera antirumore verde

LEGENDA

Vincolo cimiteriale

ASSE PRINCIPALE – SEZIONE TIPO "F1" AMBITO EXTRAURBANO DM 05-11-2001
SEZIONE IN TRINCEA CON BARRIERA ANTIRUMORE VERDE

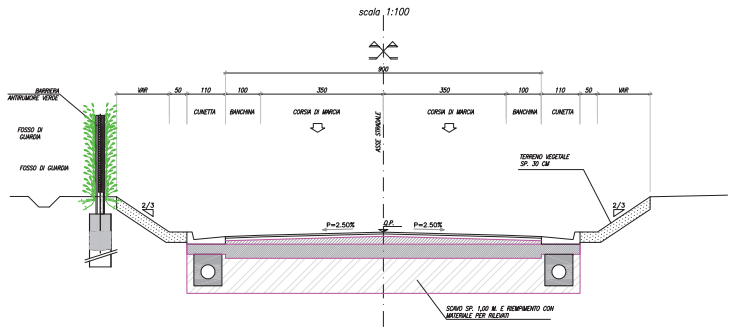

BARRIERA ANTIRUMORE VERDE

scala 1:50

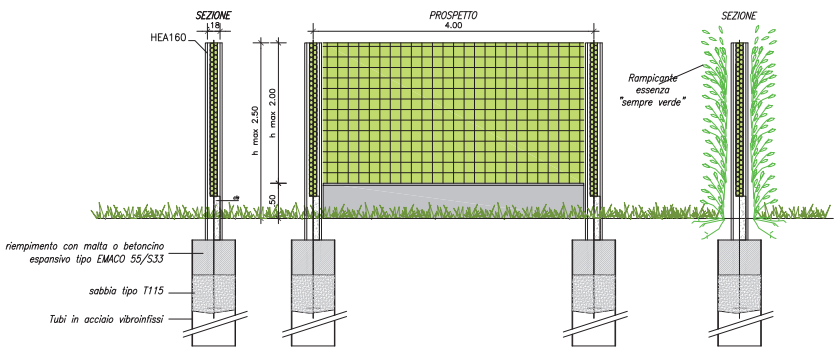

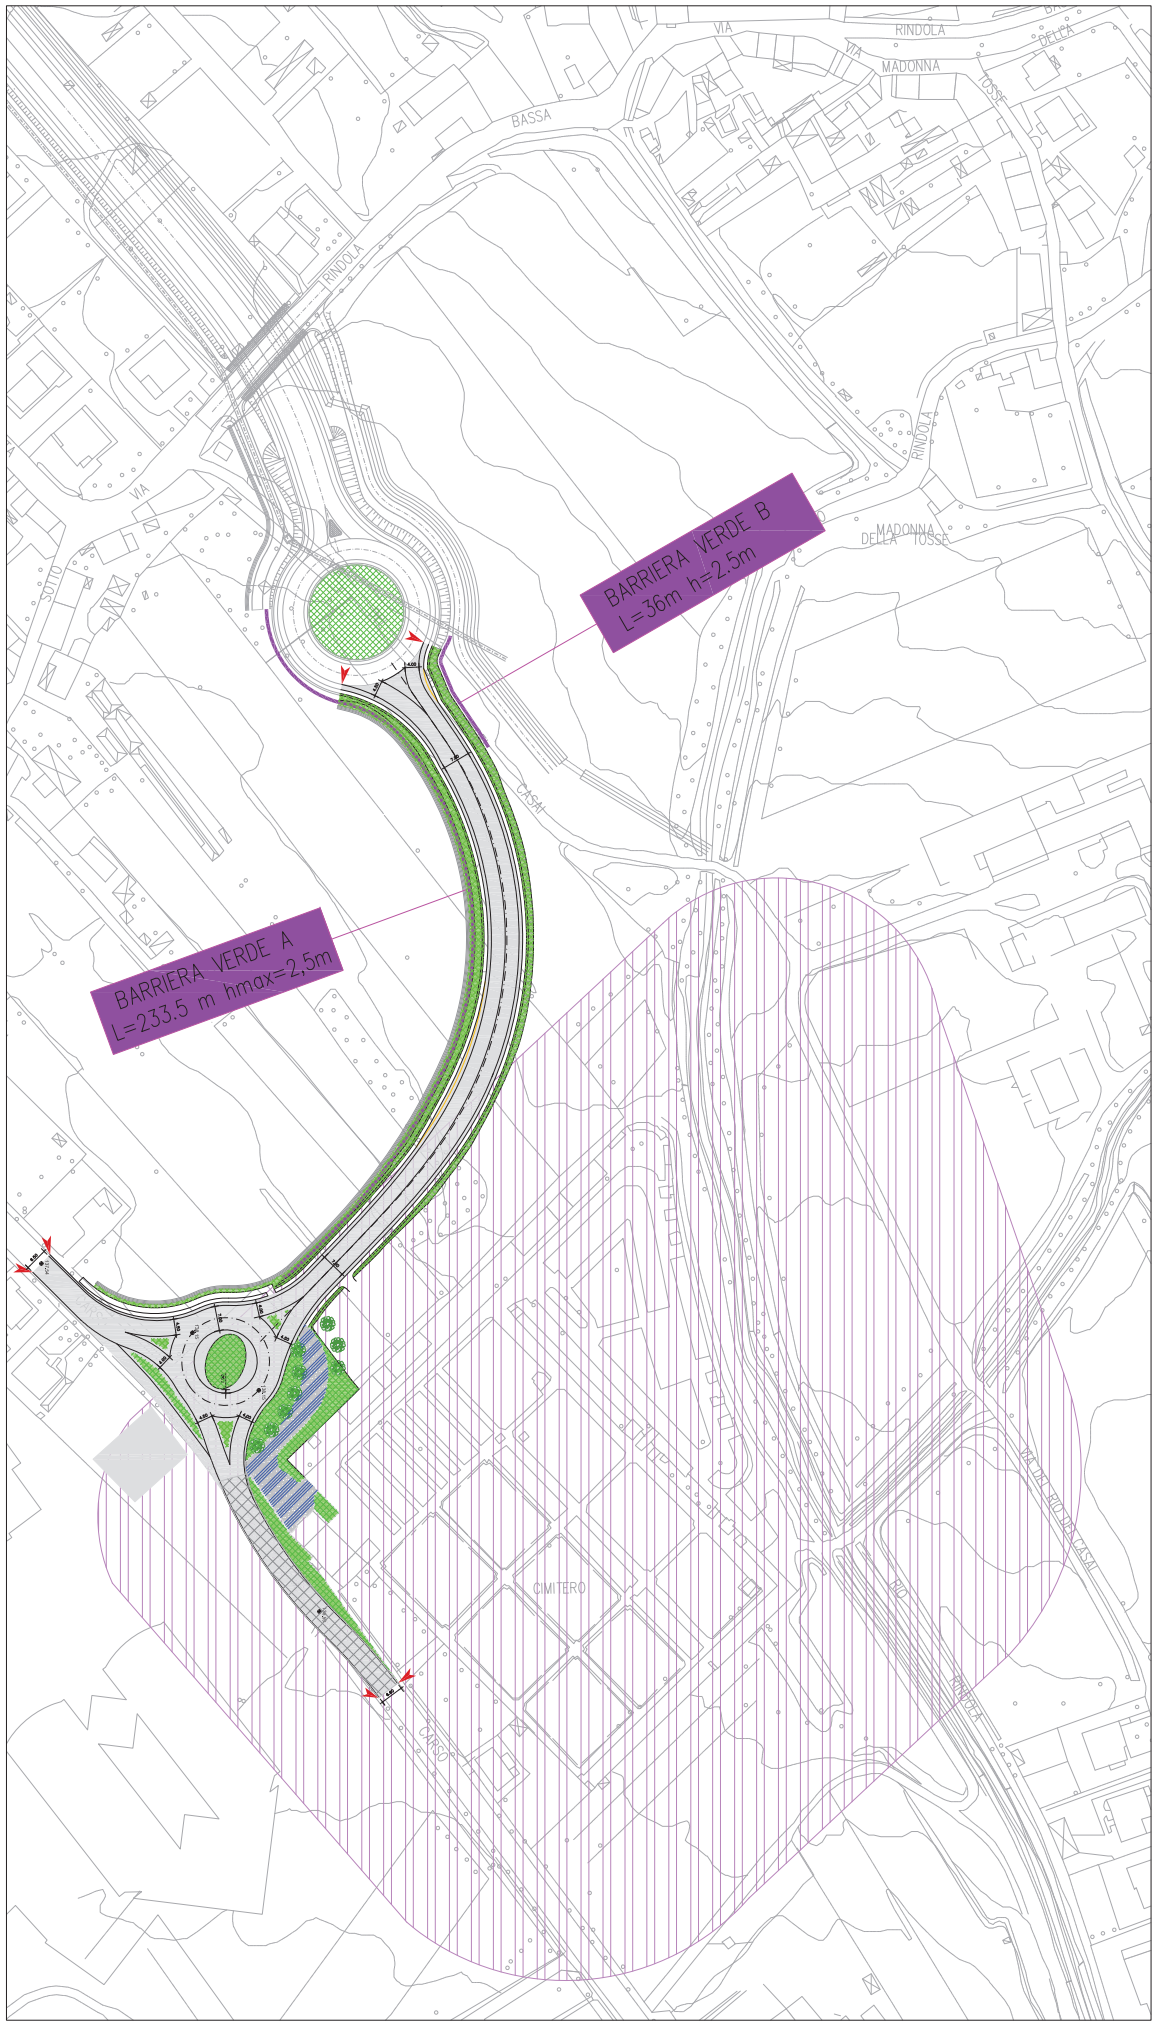

Key Plan

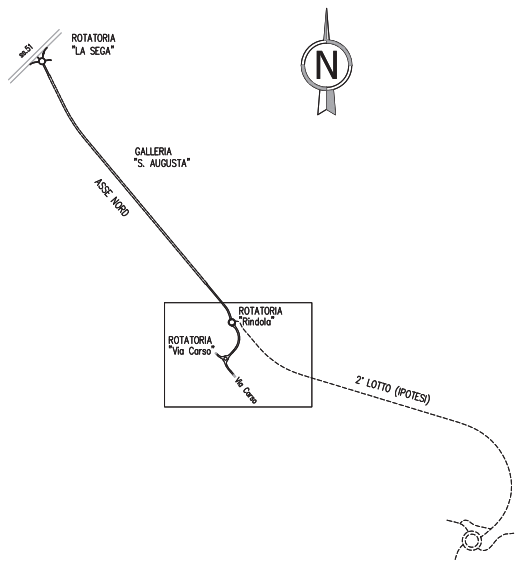

Anas SpA

Compartimento della viabilità per il Veneto

S.S. n.51 di "Alemagna"
VARIANTE DI VITTORIO VENETO (Tangenziale EST)
Collegamento LA SEGA–OSPEDALE
Svincolo Vittorio Veneto Centro

PROGETTO DEFINITIVO

IL PROGETTISTA:

CODICE PROGETTO	NOME FILE	REVISIONE	SCALA:
PROGETTO DPVE01 LIV. PROG. D N. PROG. 0901	T00_IA00_AMB_PP01_B.dwg CODICE ELAB. T00IA00AMBPP01	B	1:1000

REV.	DESCRIZIONE	DATA	REDATTO	VERIFICATO	APPROVATO
E					
C					
B	ADEGUAMENTO PROGETTUALE	Settembre 2016	S.Tarulli	M. Zanchettin	
A	EMISSIONE	Maggio 2016	G. Calvi	M. Zanchettin	