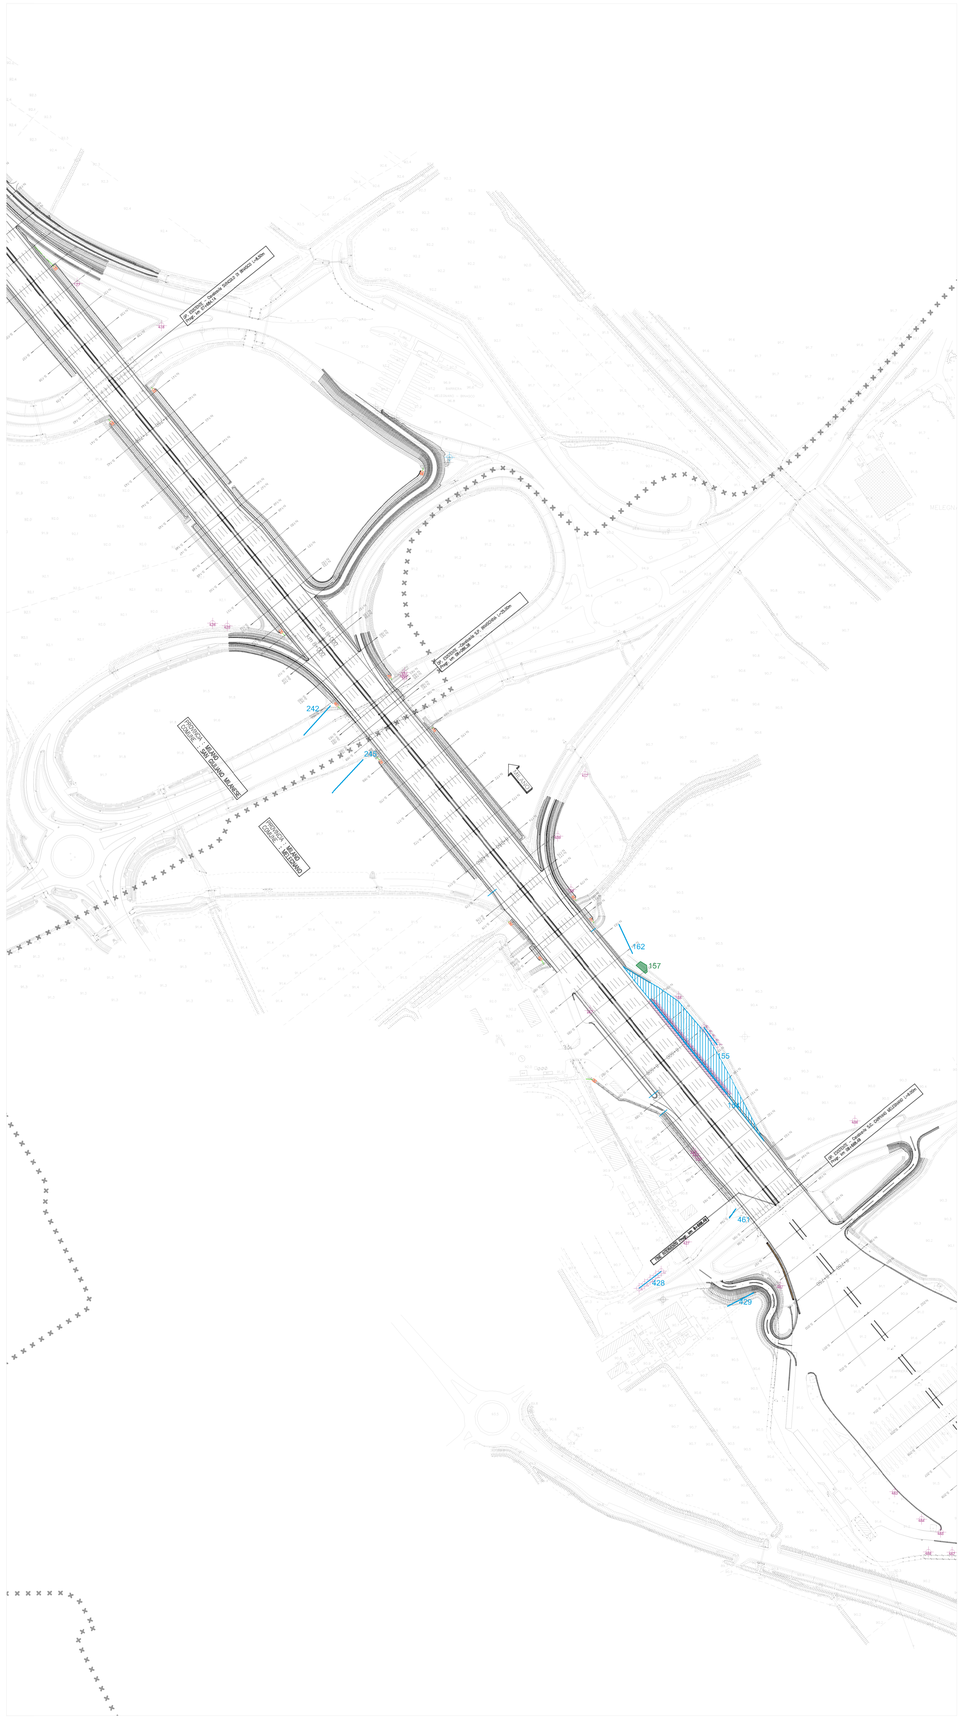

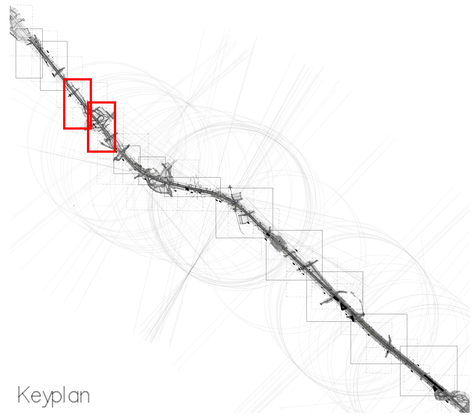

Keyplan

LEGENDA

- (PS) **PIANTE SINGOLE**
- (FLNB) FORMAZIONE LINEARE NON BOSCATA
- (PSF) PIANTE SINGOLE IN **FILARI**
- (ANB) AREA **NON BOSCATA**
- (B) BOSCO e (FAB) **FORMAZIONI ASSIMILABILI A BOSCO**

autostrade per l'italia

AUTOSTRADA (A1) : MILANO – NAPOLI

AMPLIAMENTO ALLA QUARTA CORSIA DEL TRATTO MILANO SUD (Tang. Ovest) – LODI

PROGETTO ESECUTIVO

DOCUMENTAZIONE GENERALE

ASPETTI AMBIENTALI

CENSIMENTO VEGETAZIONALE

Planimetria censimento su progetto

IL PROGETTISTA SPECIALISTICO	IL RESPONSABILE INTEGRAZIONE PRESTAZIONI SPECIALISTICHE	IL DIRETTORE TECNICO
Ing. Dott. Daniele Mascellani Ord. Ingg. Milano n.A30087 RESPONSABILE NATURA E TERRITORIO	Ing. Francesco Di Nola Ord. Ingg. Milano N. 30472	Ing. Orlando Mazzo Ord. Ingg. Pavia N. 1496 PROGETTAZIONE NUOVE OPERE AUTOSTRADALI

CODICE IDENTIFICATIVO

RIFERIMENTO PROGETTO				RIFERIMENTO DIRETTORIO										RIFERIMENTO ELABORATO								Ordinatore:
Codice Commessa	Lotto, Sub-Prog, Cod. Opera		Fase	Capitolo	Paragrafo	Opera/Sistema/Impianto	Parte d'opera							Tip.	Disciplina	Progressivo				Rev.		00
1 1 9 9 5 9	L L 0 0		P E	D G	A M	B V	G 0 0 0	0 0 0 0	0 0 0					D	S U	A 0 0 0			3	–	0	SCALA: 1:2000

				REVISIONE	
spea INGINEERING group Atlantia	PROJECT MANAGER: Ing. Ivario Lavander Ord. Ingg. Milano N. 29830	SUPPORTO SPECIALISTICO: Studio SILVA S.r.l. Dott. For. Marco Sassatelli Ord. A&F Bologna N.767		n.	data
				0	OTTOBRE 2017
				1	–
				2	–
	REDATTO: –	VERIFICATO: –		3	–
				4	–

	VISTO DEL COMMITTENTE	VISTO DEL CONCEDENTE
	autostrade per l'italia IL RESPONSABILE UNICO DEL PROCEDIMENTO Ing. Stefano Stanni	Ministero delle Infrastrutture e dei Trasporti DIPARTIMENTO PER LA RIPRESA DELLA CIRCOLAZIONE E LA SICUREZZA DELLE INFRASTRUTTURE STRADALI E FERROVIARIE C.T.RO.NAZ. DI VIGILANZA SULLE COSTRUZIONI DEI CONCESSIONARI

IL PRESENTE DOCUMENTO NON POTRA' ESSERE COPIATO, RIPRODOTTO O ALTRIMENTI PUBBLICATO, IN TUTTO O IN PARTE, SENZA IL CONSENSO SCRITTO DI SOC. AUTOSTRADE PER L'ITALIA S.P.A.. OGNI UTILIZZO NON AUTORIZZATO SARA' PERSEGUITO A NORMA DI LEGGE.
THIS DOCUMENT MAY NOT BE COPIED, REPRODUCED OR PUBLISHED, EITHER IN PART OR IN ITS ENTIRETY, WITHOUT THE WRITTEN PERMISSION OF SOC. AUTOSTRADE PER L'ITALIA S.P.A.. UNAUTHORIZED USE WILL BE PROSECUTED BY LAW.