
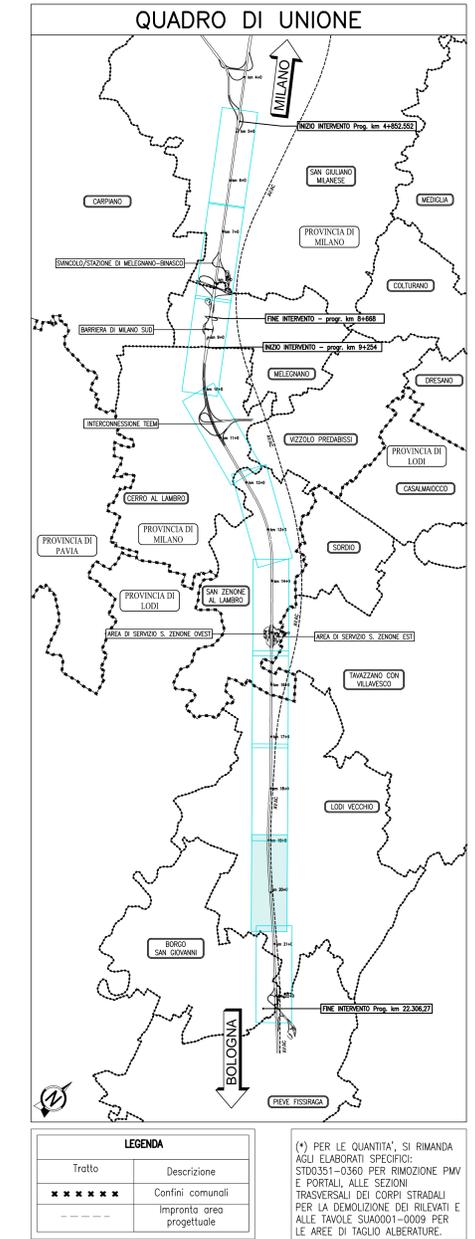


Tratto	Descrizione	Unità	AU C12 (pk 18+973,08-19+781,76)		AU C13 (pk 19+781,76-21+322,60)			
			Nord	Spartitraffico	Sud	Nord	Spartitraffico	Sud
---	Rimozione recinzione metallica	[m]	1245	-	1228	1553	-	1572
---	Deviazione fossi rivestiti	[m]	-	-	-	-	-	30
---	Demolizione Muri	[m]	-	-	-	-	-	-
---	Demolizione lombini e muri d'ala/si rivolto	[m]	-	-	-	-	-	-
---	Linea di taglio	[m]	1207	-	1210	1541	-	1540
---	Demolizione pav. autostr.	[mq]	3308	3422	3620	4653	1593	4572
---	Dem. pav. autostr. per risanamento	[mq]	4522	-	4533	2785	-	5781
---	Demolizione strade second.	[mq]	-	-	-	-	-	-
---	Demolizione fabbricati	[mq]	-	-	-	-	-	-
---	Demolizione cordoli	[m]	-	-	-	-	130	-
---	Adeguamento cordoli	[m]	-	-	-	-	-	-
---	Demolizione rilevati (*)	[mq]	-	-	-	-	-	-
---	Arete per taglio alberature (*)	[mq]	-	-	-	-	-	-
---	Rimozione PMW e TUTOR (*)	[l]	-	-	-	-	-	-

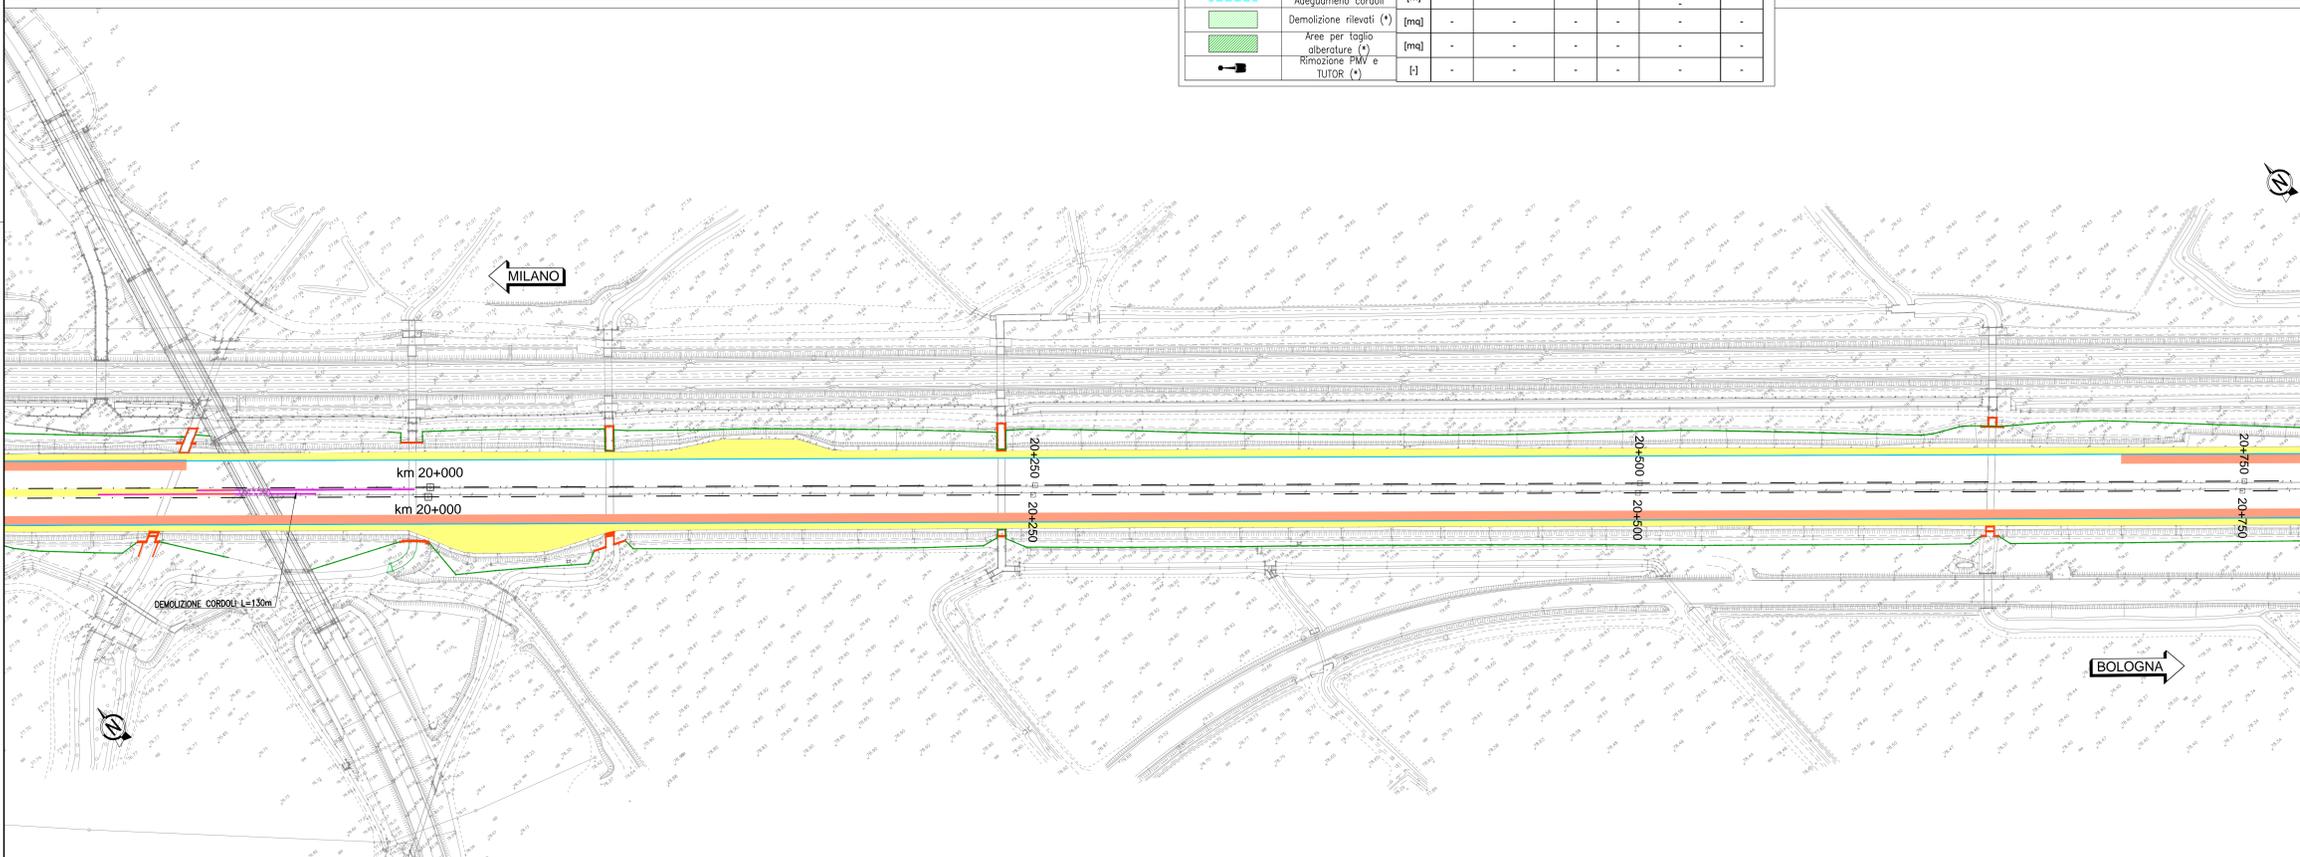

LEGENDA	
---	Tratto
---	Descrizione
---	Confini comunali
---	Impronta area progettuale

(*) PER LE QUANTITA', SI RIMANDA AGLI ELABORATI SPECIFICI: STD0351-0360 PER RIMOZIONE PMW E PORTALI ALLE SEZIONI TRASVERSALI DEI CORPI STRADALI PER LA DEMOLIZIONE DEI RILEVATI E ALLE TAVOLE SUAD001-0009 PER LE AREE DI TAGLIO ALBERATURE.

autostrade per l'italia

AUTOSTRADA (A1) : MILANO - NAPOLI
MILANO SUD - LODI

AMPLIAMENTO ALLA QUARTA CORSIA

PROGETTO ESECUTIVO

AUTOSTRADA A1
PROGETTO STRADALE
Demolizioni

Planimetria demolizioni
Tav 9 di 10 - da km 19+980 a km 20+770

IL PROGETTISTA SPECIALISTICO Ing. Gianluca Salvatore Spazzola Ord. Ingg. Milano N. A26796		IL RESPONSABILE INTEGRAZIONE PRESTAZIONI SPECIALISTICHE Ing. Francesca Di Nola Ord. Ingg. Milano N. A30472		IL DIRETTORE TECNICO Ing. Orlando Mazza Ord. Ingg. Pavia N. 7456 Direttore Progettazione e U.S. Area Oper. Autostad	
APPROVATO PROGETTO Data Comm. 09/03/2017		CODICE IDENTIFICATIVO PE/AU/PRS/DE000/00000/D/STD/0079/1		APPROVATO ELENCO PRESTAZIONI Data Comm. 09/03/2017	
119959	LL00	PE/AU	PRS	DE000	00000
D	STD	0079	1	SCALA 1:1.000	
PROJECT MANAGER Ing. Neri Lazzarini Ord. Ingg. Milano N. A28930		SUPPORTO SPECIALISTICO VERIFICATO:		REVISIONE N. Data 1. 09/03/2017 2. 09/03/2017	

VISTO DEL COMMITTENTE
autostrade per l'italia
IL RESPONSABILE AREA DEL PROCEDIMENTO
Ing. Salvatore Sestini

VISTO DEL CONCESSIONARIO
Ministero delle Infrastrutture e dei Trasporti
Ing. Riccardo...