
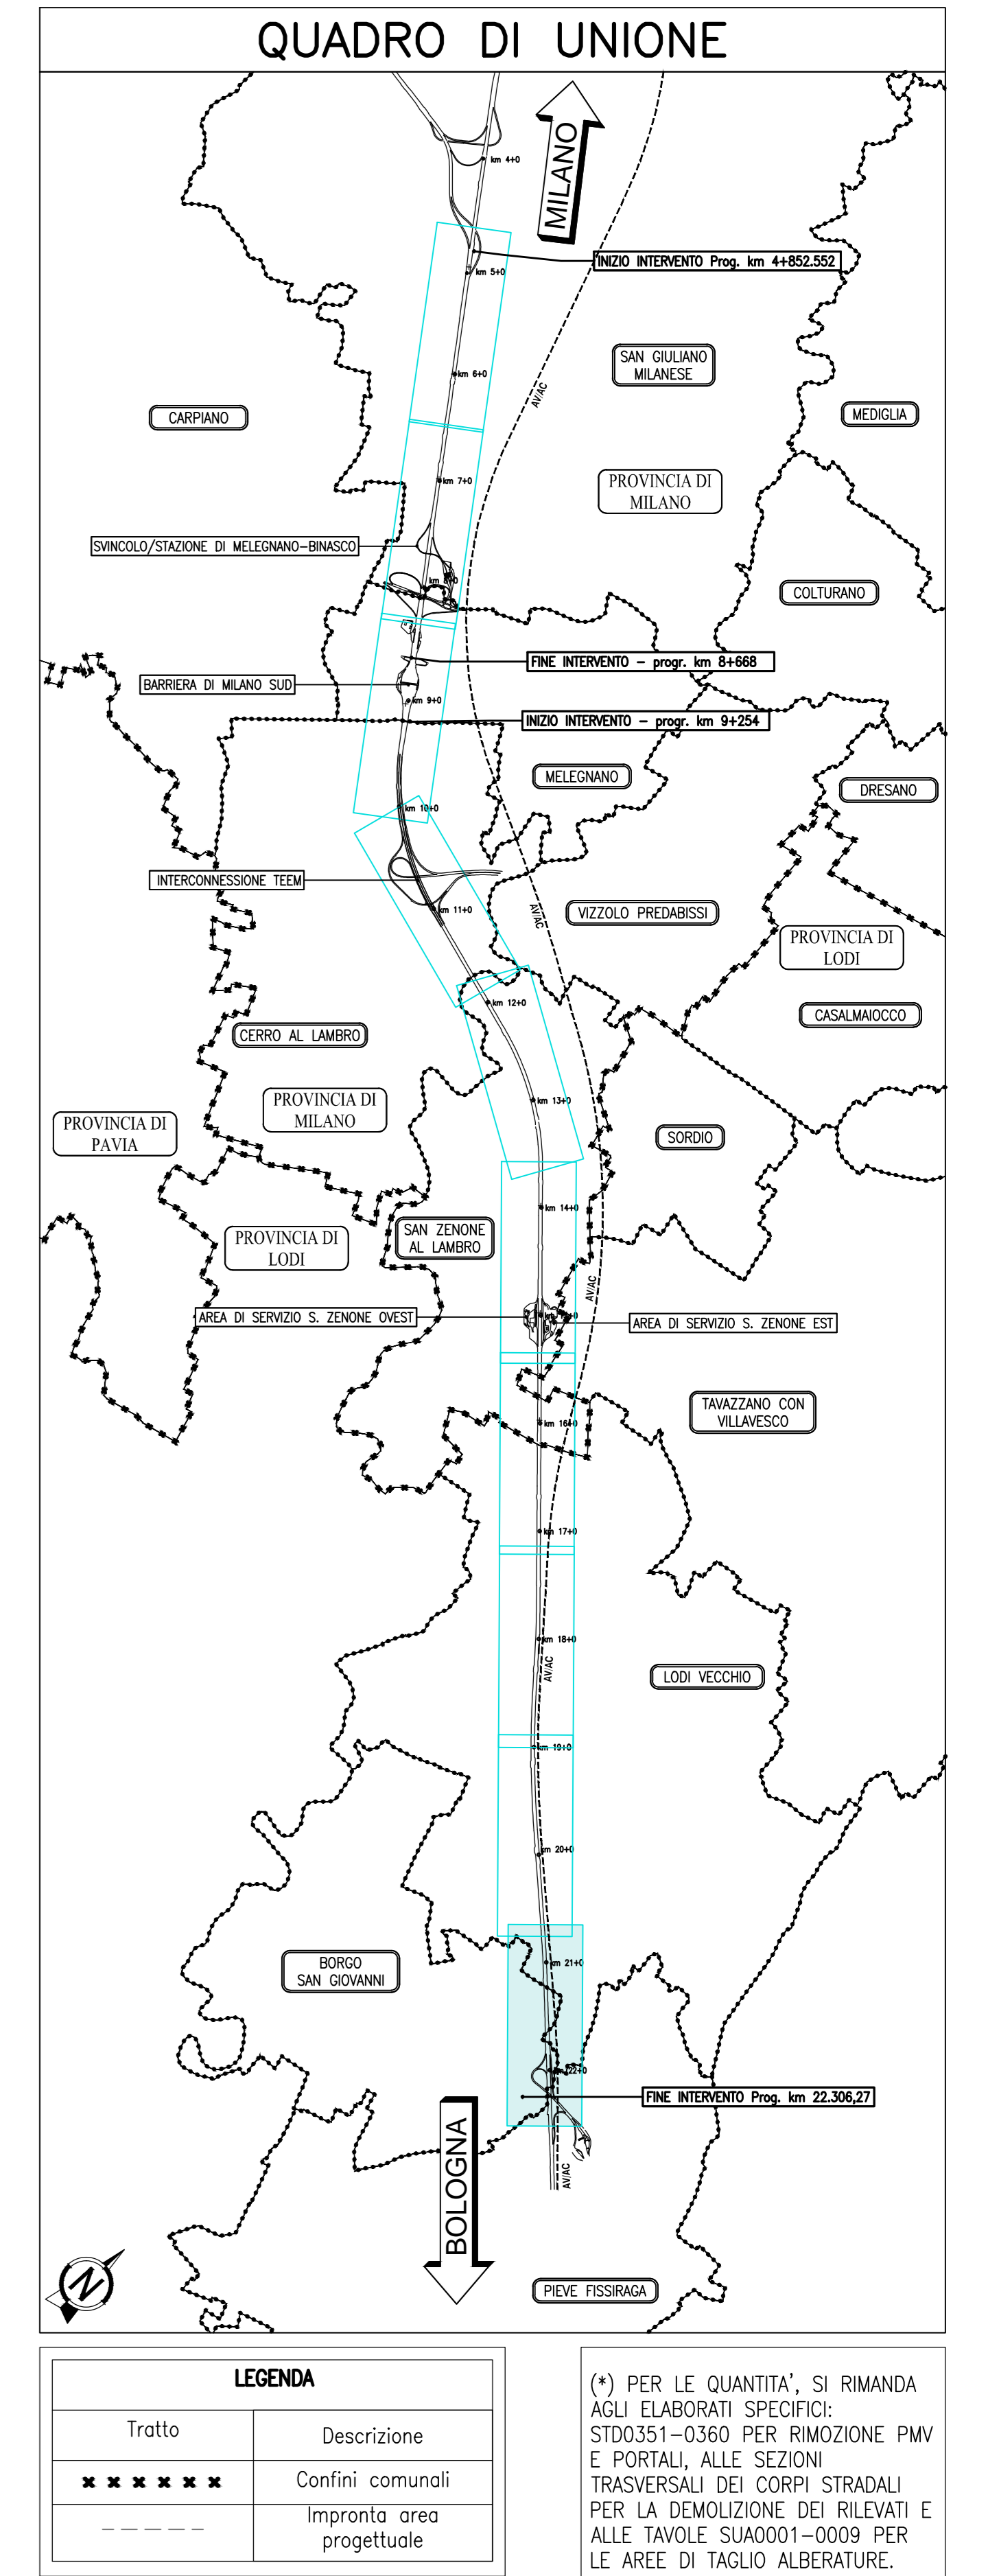


Tratto	Descrizione	Unità	AU C14 (pk 21+331,60-21+790,87)			AU C15 (pk 21+799,87-22+306,27)			LVS S4 RS14
			Nord	Spartitraffico	Sud	Nord	Spartitraffico	Sud	
---	Rimozione recinzione metallica	[m]	466	-	464	319	-	91	197
---	Deviazione fossi rivestiti	[m]	-	-	-	-	-	-	-
---	Demolizione Muri	[m]	-	-	-	-	-	-	-
---	Demolizione tombini e muri d'ala/di risvolto	[m]	-	-	-	-	-	-	-
---	Linea di taglio	[m]	462	-	450	521	-	289	133
---	Demolizione pav. autostr.	[mq]	1063	658	1328	1251	98	584	277
---	Dem. pav. autostr. per risanamento	[mq]	1722	-	1722	458	-	886	125
---	Demolizione strade second.	[mq]	-	-	-	-	-	-	-
---	Demolizione fabbricati	[mq]	-	-	-	-	-	-	70
---	Demolizione cordoli	[m]	-	113	38	90	-	126	218
---	Adegua. cordoli	[m]	-	-	-	-	-	16	-
---	Demolizione rilevati (*)	[mq]	-	-	-	-	-	-	-
---	Aree per taglio alberature (*)	[mq]	-	-	-	-	-	-	-
---	Rimozione PMW e TUTOR (*)	[t]	-	-	-	-	-	-	-

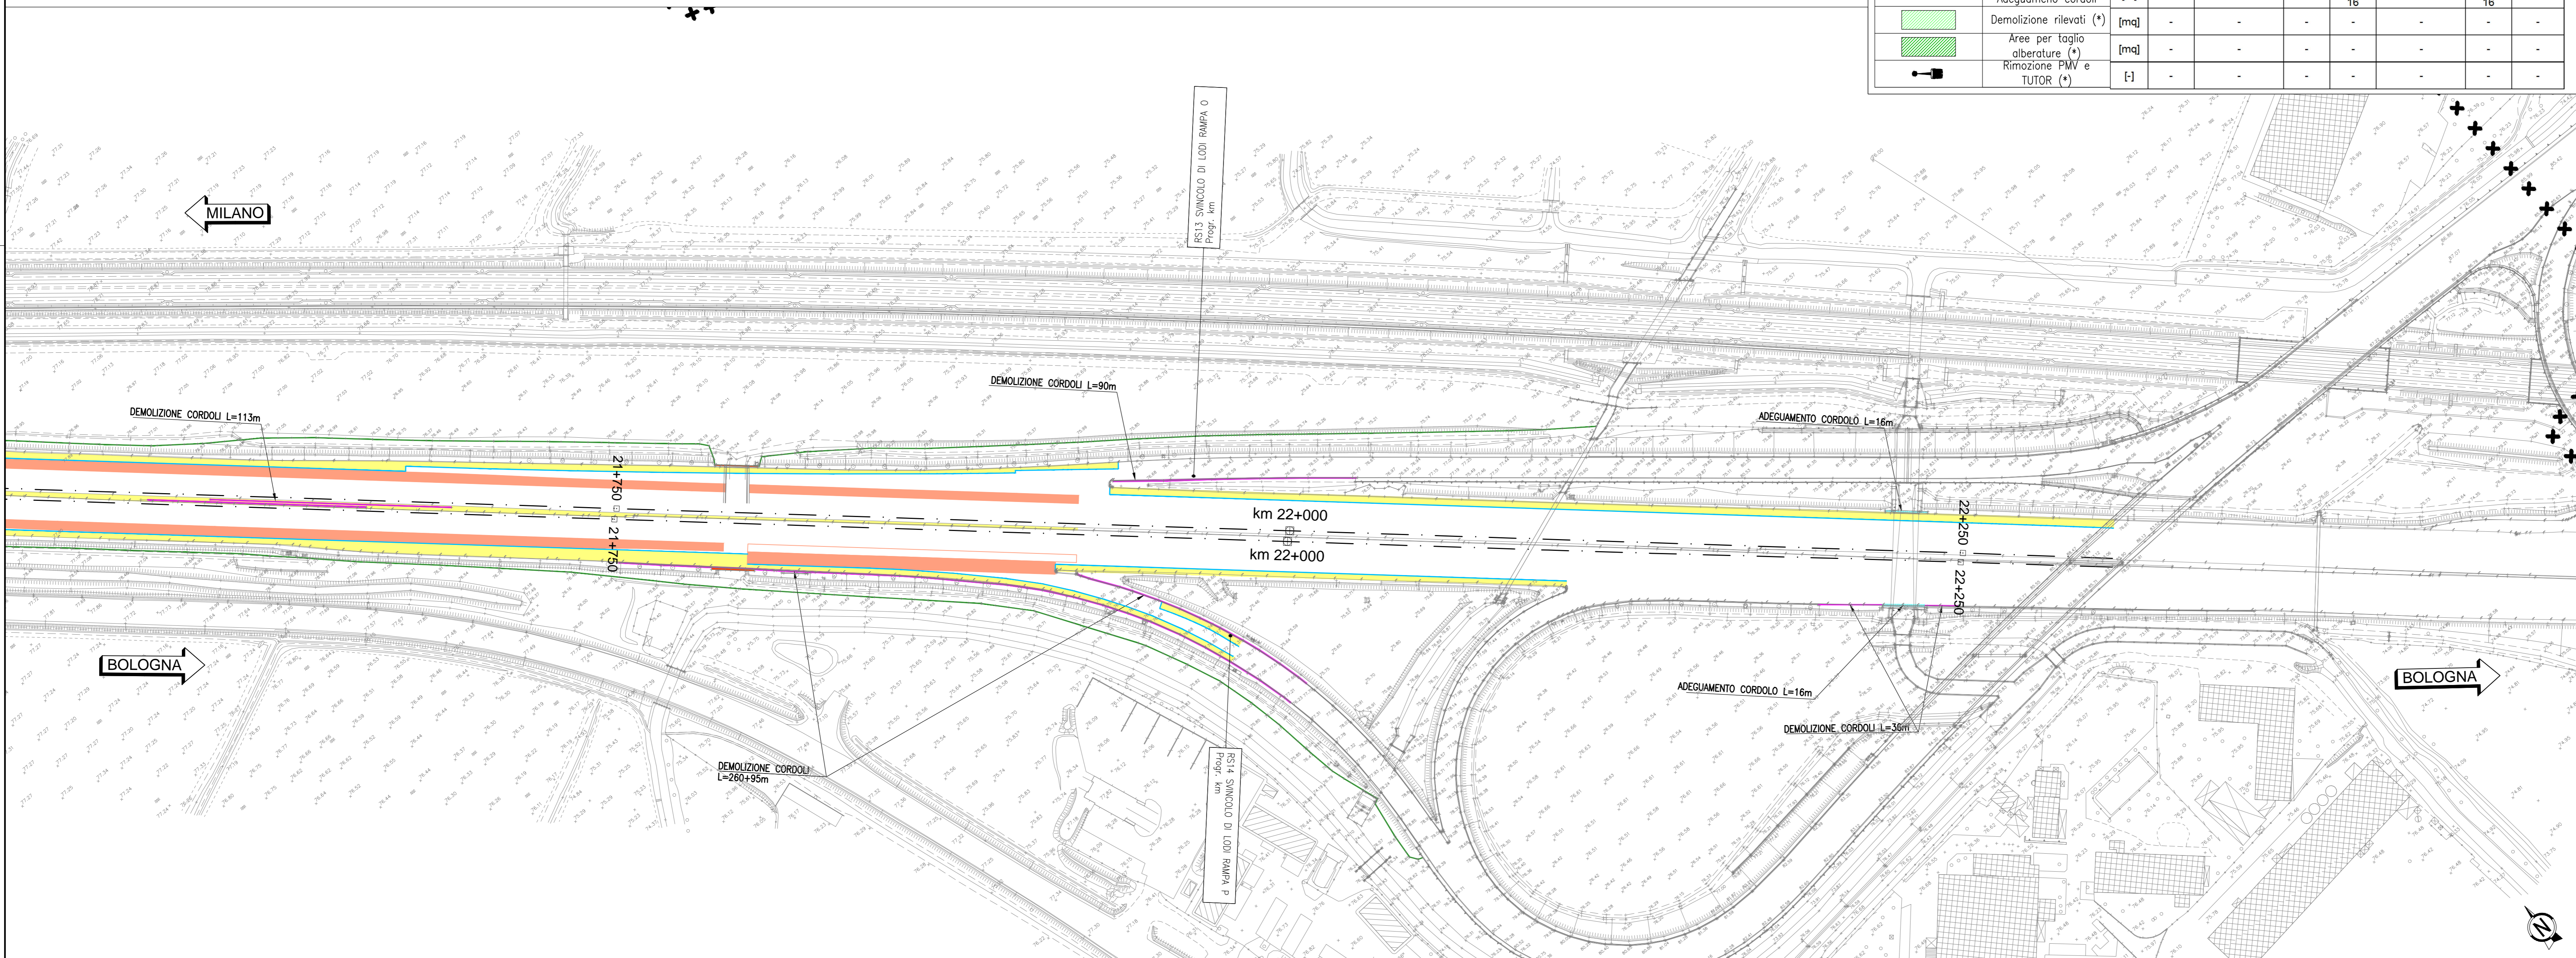

Tratto	Descrizione
XXXXXX	Confini comunali
-----	Impronta area progettuale

(*) PER LE QUANTITA', SI RIMANDA AGLI ELABORATI SPECIFICI: STD00351-0360 PER RIMOZIONE PMW E PORTALI, ALLE SEZIONI TRASVERSALI DEI CORPI STRADALI PER LA DEMOLIZIONE DEI RILEVATI E ALLE TAVOLE SUAD001-0009 PER LE AREE DI TAGLIO ALBERATURE.

autostrade per l'italia

AUTOSTRADA (A1) : MILANO - NAPOLI
MILANO SUD - LODI
AMPLIAMENTO ALLA QUARTA CORSIA

PROGETTO ESECUTIVO

AUTOSTRADA A1

PROGETTO STRADALE
Demolizioni

Planimetria demolizioni
Tav 10 di 10 - da km 20+770 a km 22+306,27

IL PROGETTISTA SPECIALE Ing. Giancarlo Salvatore Spazzola Ord. Ingg. Milano N. A28796		IL RESPONSABILE INTEGRAZIONE PROIEZIONE SPECIALISTICHE Ing. Francesco Di Nisio Ord. Ingg. Milano N. A30472		IL DIRETTORE TECNICO Ing. Orlando Mazza Ord. Ingg. Pavia N. 1496	
CODICE IDENTIFICATIVO 19959 LL00 PE/AU PRS DE000 00000 D STD 0080 1					
PROJECT MANAGER Ing. Ivano Lavadori Ord. Ingg. Milano N. A28830		SUPPORTO SPECIALISTICO VERIFICATO		REVISIONE AL 08/08/2017 D 1 1 08/08/2017	

VIETO DEL CONTRANTE

autostrade per l'italia

IL RESPONSABILE UNICO DEL PROCEDIMENTO
Ing. Stefano Biondi

VIETO DEL CONCESSIONARIO

Ministero delle Infrastrutture e dei Trasporti