


C08

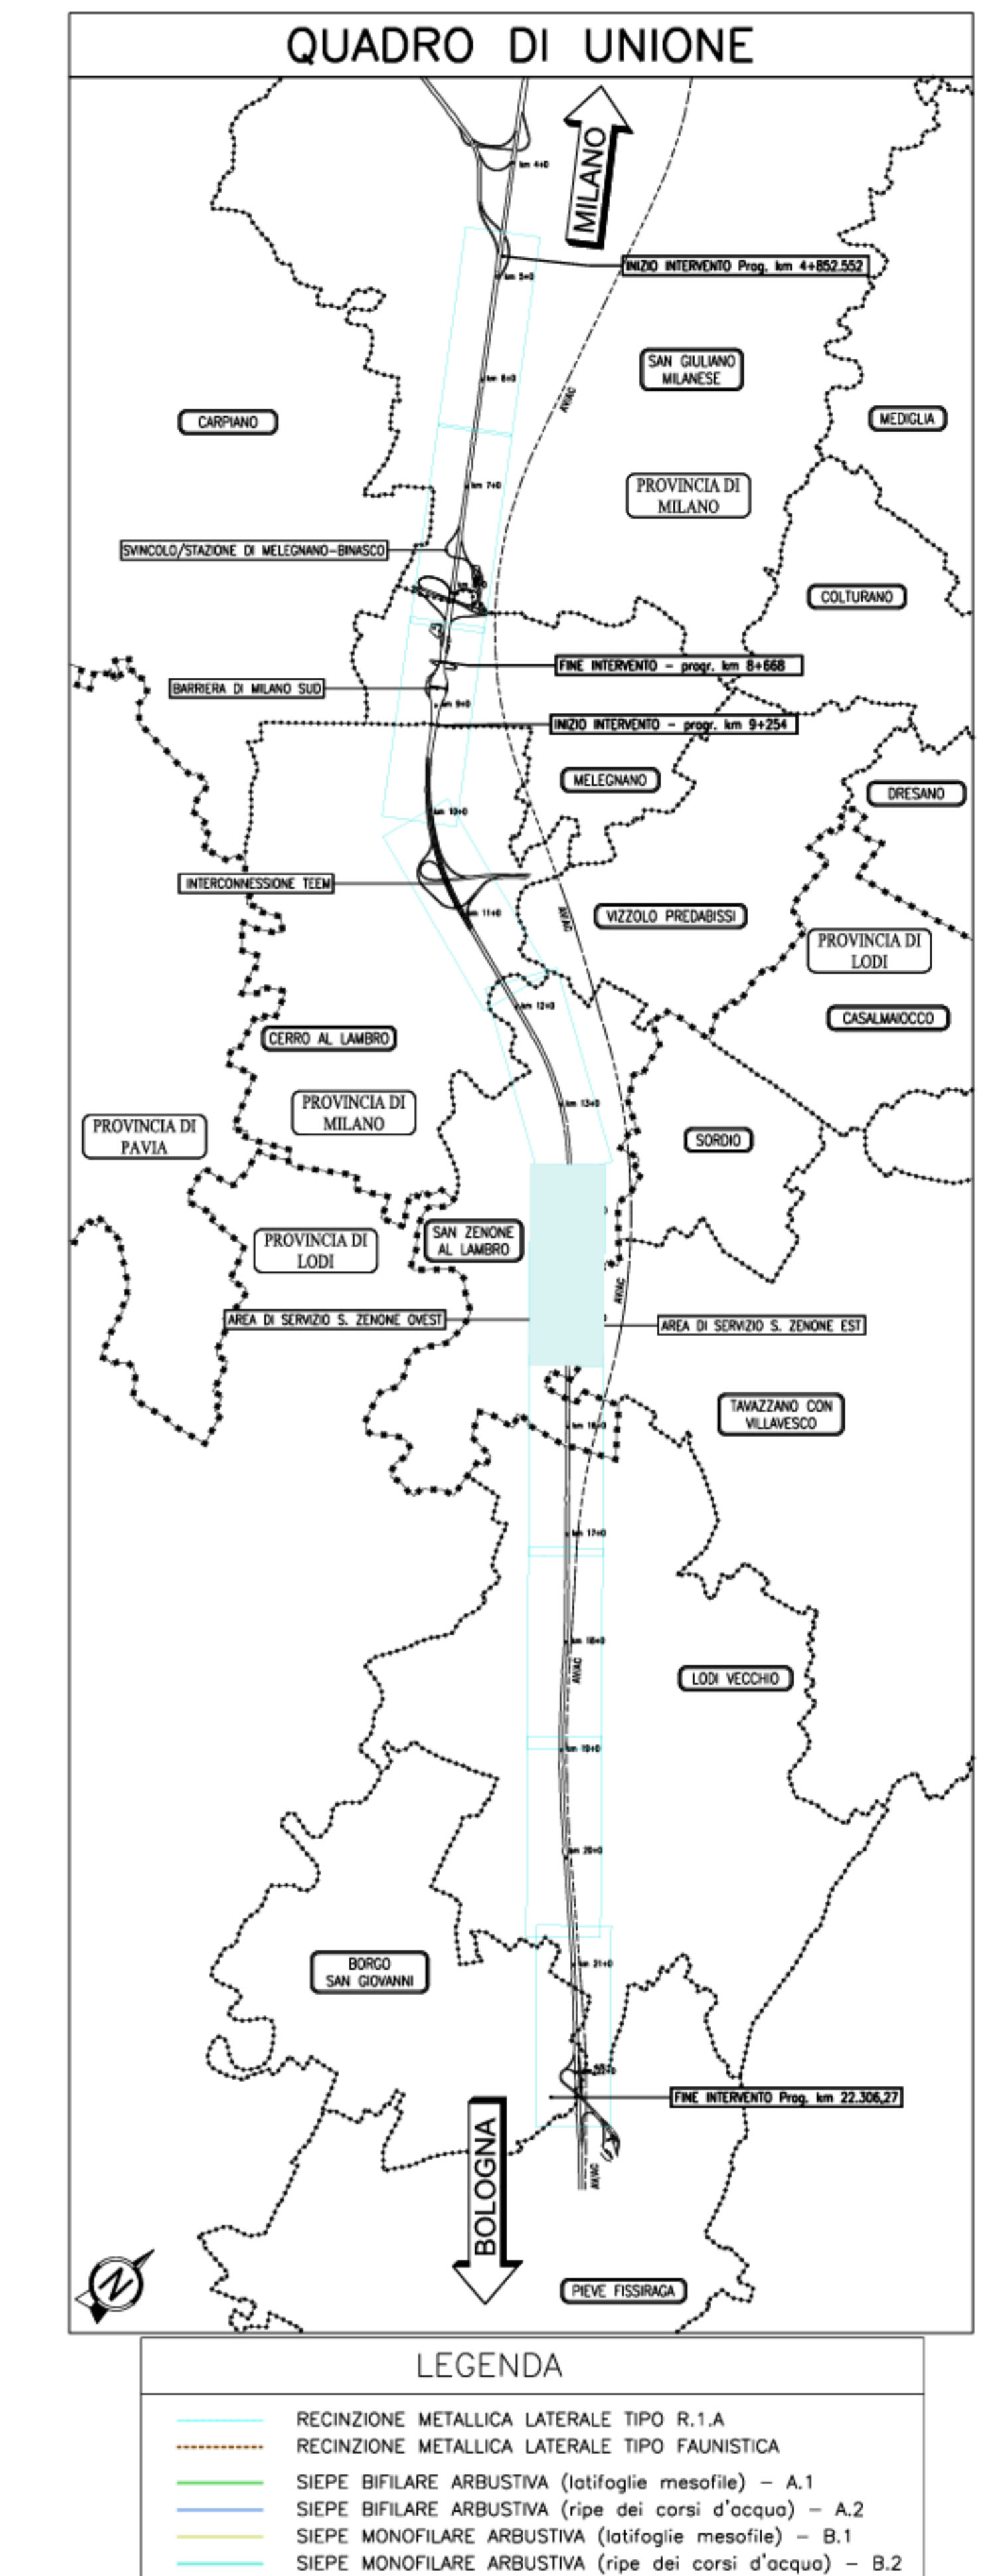

PROGETTO ESECUTIVO

AUTOSTRADA A1

PROGETTO STRADALE  
 Planimetrie

Planimetrie Stato Finale  
 Tav 6 di 10 - da km 13+550 a km 15+350

IL PROGETTISTA SPECIALISTICO Ing. Gianluca Salvadore Spazzolini Ord. Ingg. Milano N. A28796		IL RESPONSABILE E INTEGRATORE PRESSIONI SPECIALISTICO Ing. Francesco Di Nola Ord. Ingg. Milano N. A50472		IL DIRETTORE TECNICO Ing. Orlando Motta Ord. Ingg. Pavia N. 1495	
REVISIONE Ing. Maria Lorenzini Ord. Ingg. Milano N. A28830		SUPPORTO SPECIALISTICO Ing. Roberto Biondi		VERIFICATO Ing. Roberto Biondi	

VISTO DEL COMMITTENTE autostrade per l'italia		VISTO DEL CONCESSIONARIO Ministero delle Infrastrutture e dei Trasporti	
--------------------------------------------------	--	----------------------------------------------------------------------------	--