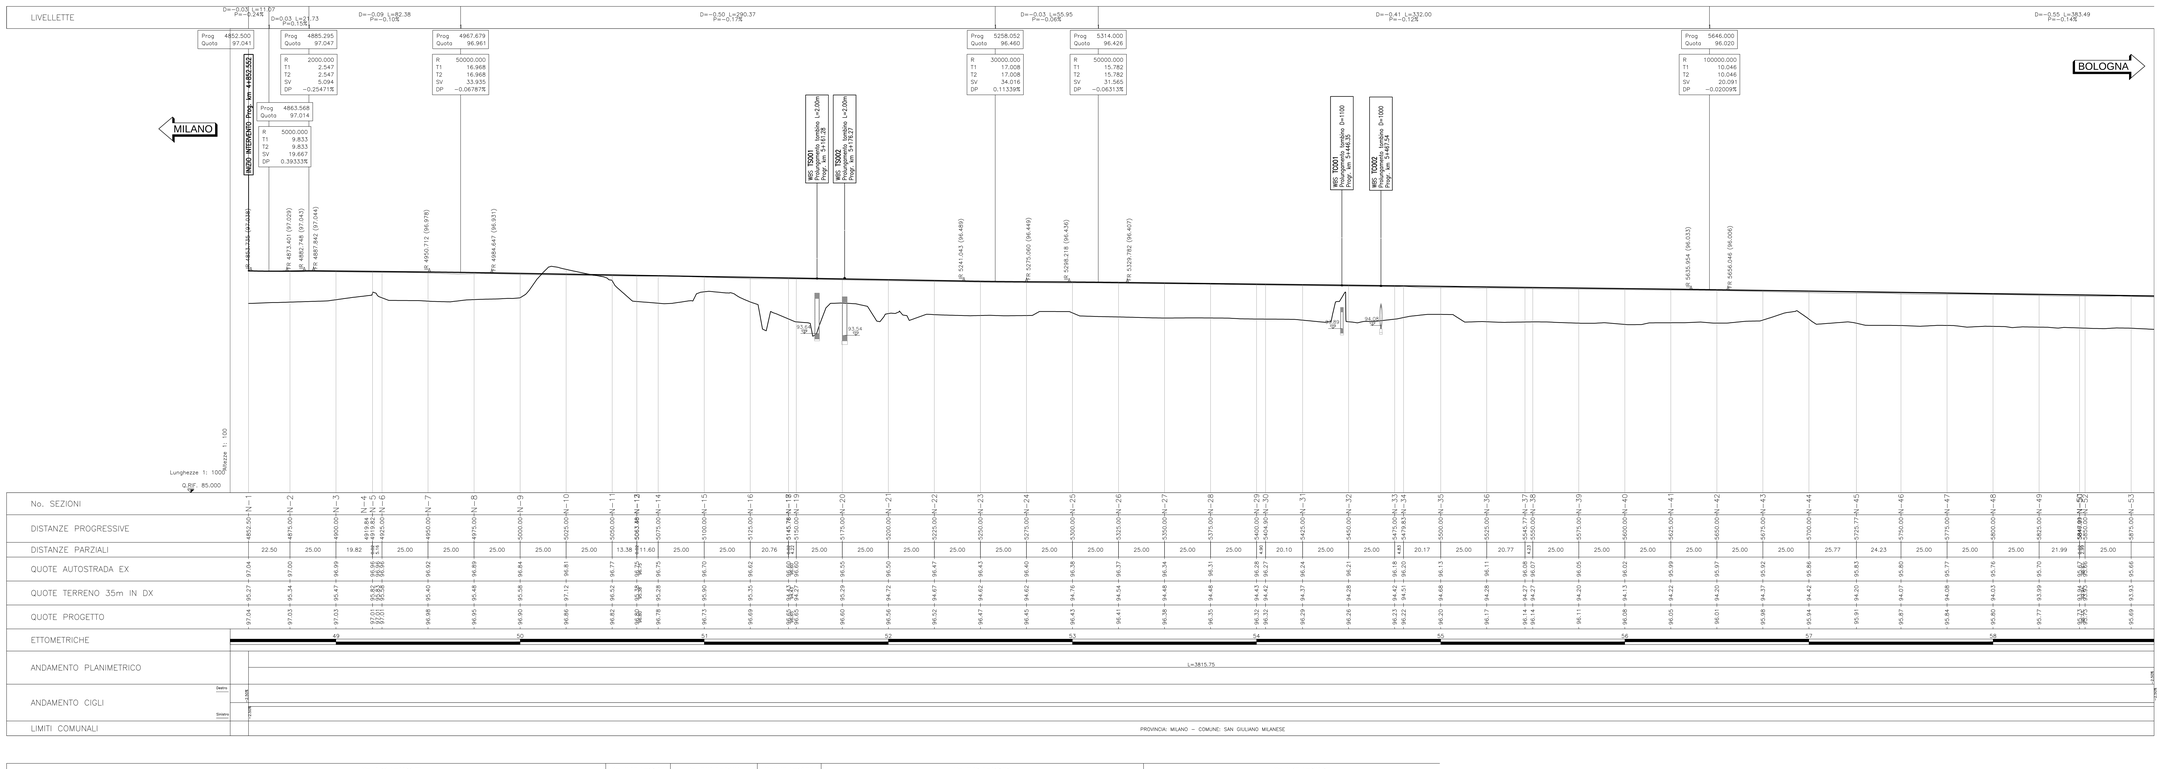

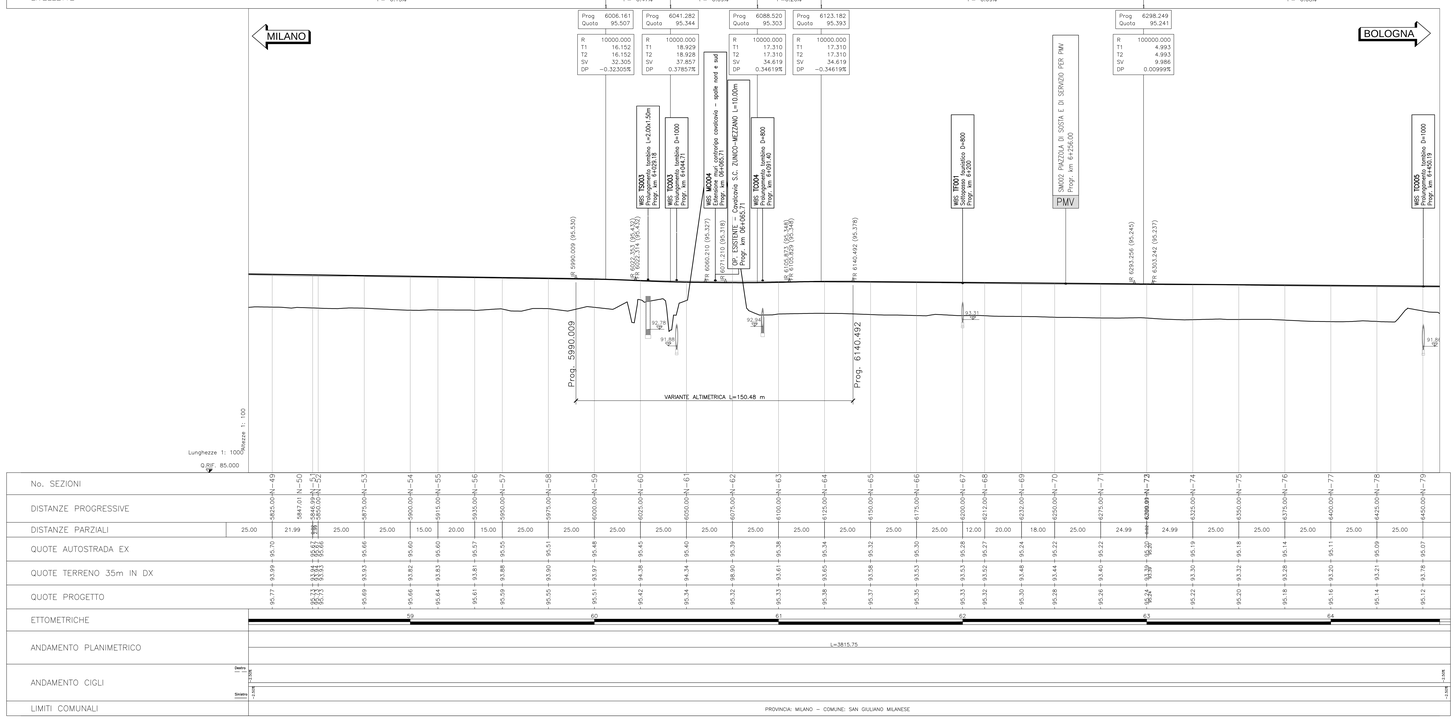

autostrade per l'italia

AUTOSTRADA (A1) : MILANO - NAPOLI

MILANO SUD - LODI

AMPLIAMENTO ALLA QUARTA CORSIA

PROGETTO ESECUTIVO

AUTOSTRADA A1

PROGETTO STRADALE

Profili longitudinali

Carreggiata Nord - Profilo longitudinale

Tav 1 di 10 - da km 4+852,55 a km 6+460

IL PROGETTISTA SPECIALISTICO	IL RESPONSABILE INTEGRAZIONE PRESTAZIONI SPECIALISTICHE	IL DIRETTORE TECNICO
Ing. Gianluca Salvatore Spinazzola Ord. Ingg. Milano N. A26796 Responsabile Strade e Aree Stradali	Ing. Francesca Di Noto Ord. Ingg. Milano n.A30472	Ing. Orlando Mazza Ord. Ingg. Pavia n.1496 Direzione Progettazione e O.C. Nuove Opere Autostradali

CODICE IDENTIFICATIVO														VARIANTE/N°
RIFERIMENTO PROGETTO				RIFERIMENTO DIRETTORIO						RIFERIMENTO ELABORATO				
Codice Commessa	Lotto, Fase, Stralcio Funz. Appalto			Capitolo	Paragrafo	WBS		Parte d'opera	Tip	Disciplina	Progressivo		Rev.	1
119959	LL00	PE	AU	PRS		PR000		00000	D	STD	0131		1	SCALA: 1:1.000

	PROJECT MANAGER	SUPPORTO SPECIALISTICO	N°	REVISIONE
spea ENGINEERING	Ing. Ilaria Lavender Ord. Ingg. Milano n.A29830		A	data
per Atlantia	REDATTO	VERIFICATO	0	Novembre 2017
			1	Gennaio 2018

VISTO DEL COMMITTENTE	VISTO DEL CONCEDENTE
autostrade per l'italia IL RESPONSABILE UNICO DEL PROCEDIMENTO Ing. Stefano Stronati	Ministero delle Infrastrutture e dei Trasporti Direzione Generale per la Vigilanza sulle Concessionarie Autostradali Ufficio Tecnico di Vigilanza sulle Concessionarie Autostradali

IL PRESENTE DOCUMENTO NON PUO' ESSERE COPIATO, RIPRODOTTO O ALTRIMENTI PUBBLICATO, IN TUTTO O IN PARTE, SENZA L'ESPRESSO CONSENSO SCRITTO DELLA SOC. AUTOSTRADE PER L'ITALIA S.P.A., NON UTILIZZO NON AUTORIZZATO SARA' PERSEGUITO A NORMA DI LEGGE.
THIS DOCUMENT MAY NOT BE COPIED, REPRODUCED OR PUBLISHED, EITHER IN PART OR IN ITS ENTIRETY, WITHOUT THE WRITTEN PERMISSION OF SOC. AUTOSTRADE PER L'ITALIA S.P.A., UNAUTHORIZED USE WILL BE PROSECUTED BY LAW.

SCALA DI STAMPA: 1=1