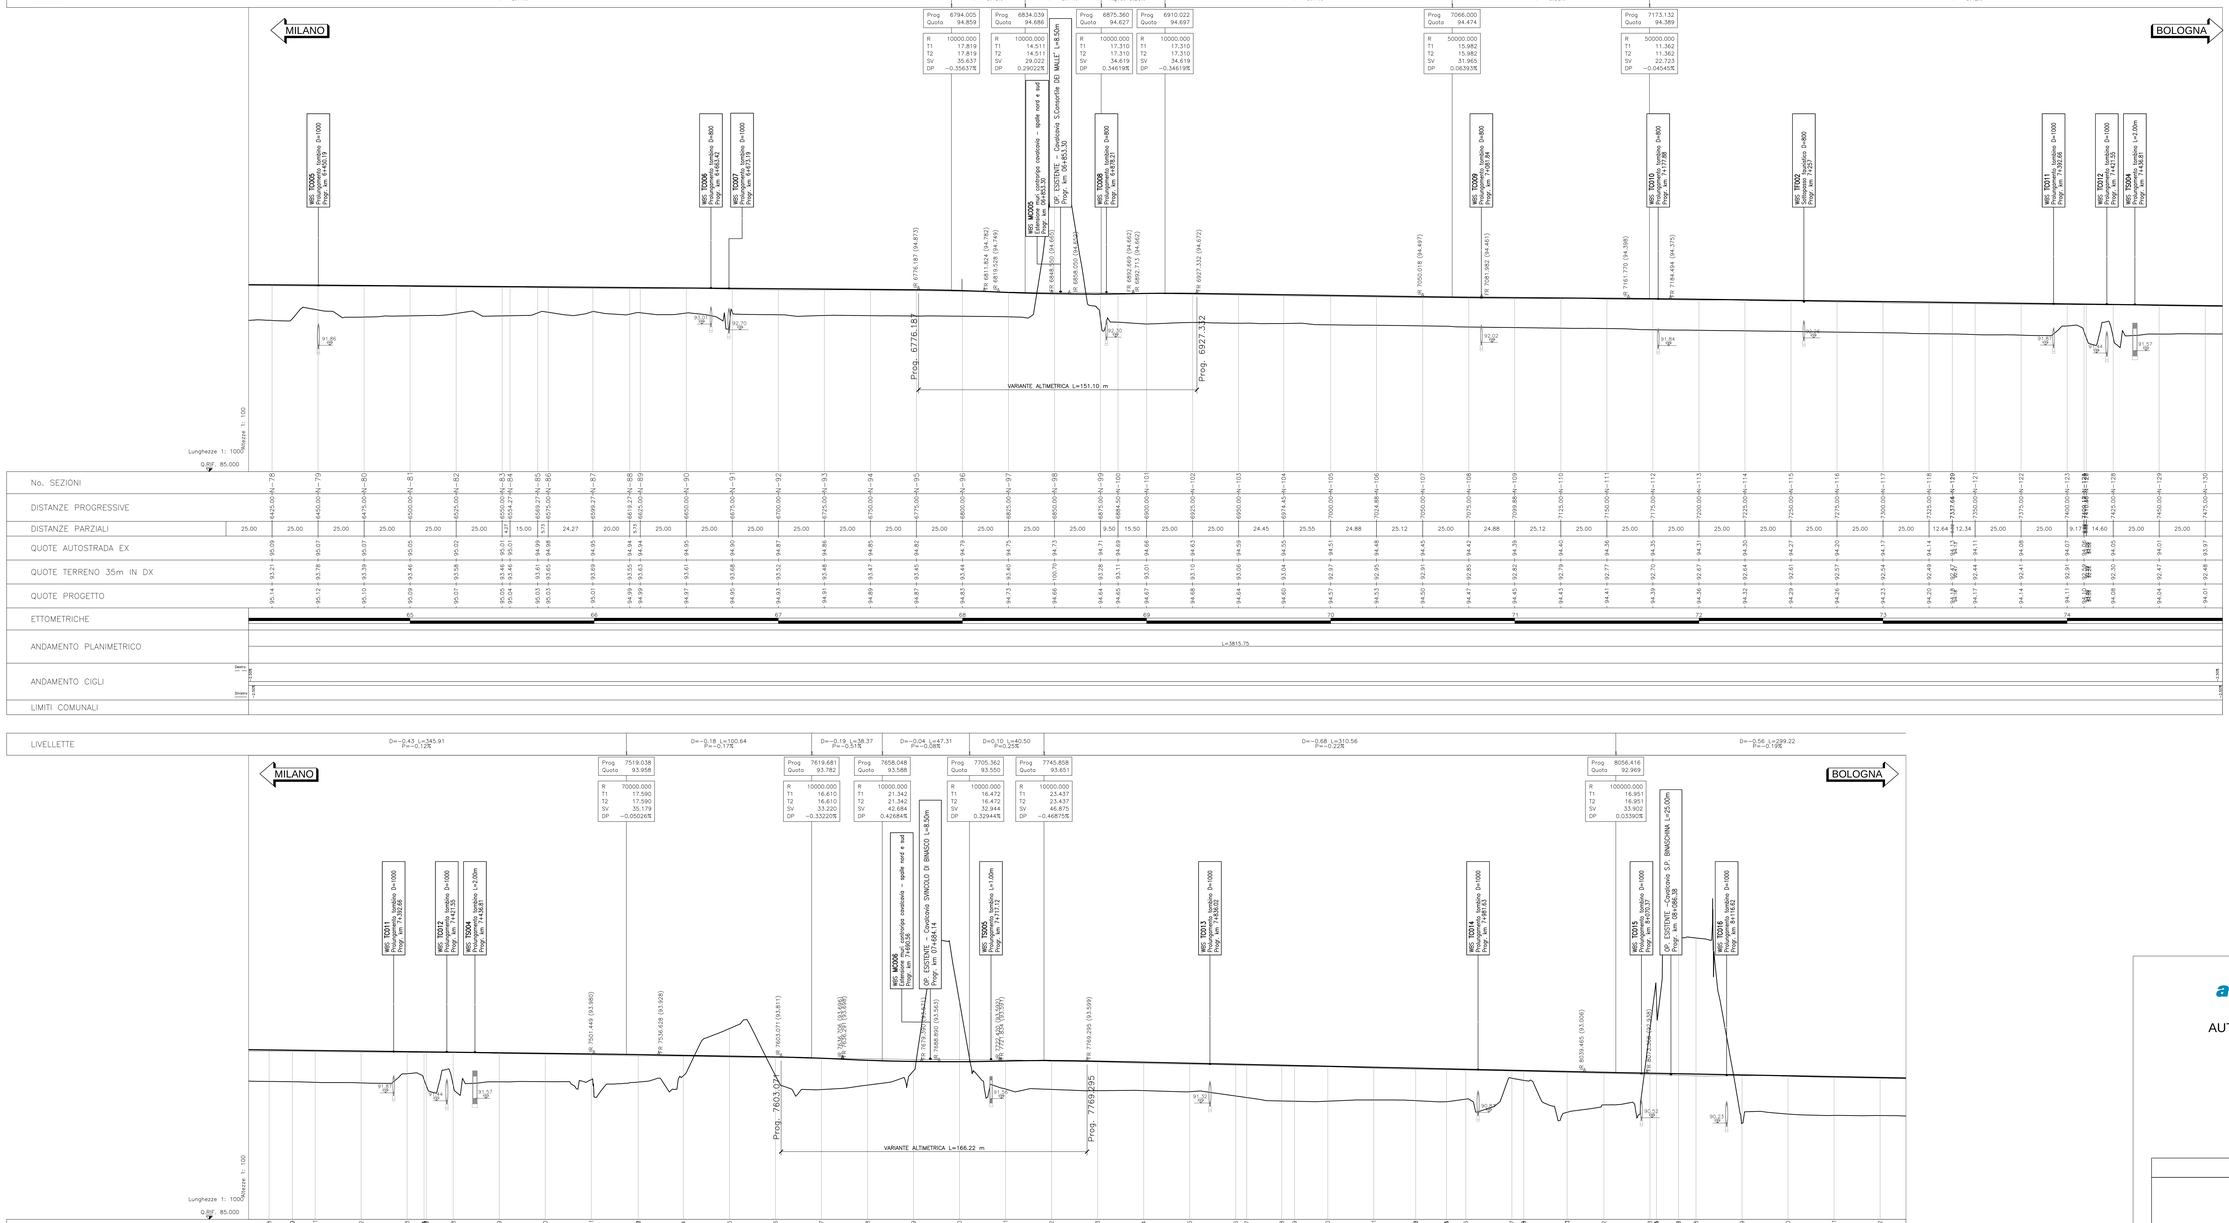

SCALA DI STAMPA: 1=1

autostrade per l'italia

AUTOSTRADA (A1) : MILANO - NAPOLI

MILANO SUD - LODI

AMPLIAMENTO ALLA QUARTA CORSIA

PROGETTO ESECUTIVO

AUTOSTRADA A1

PROGETTO STRADALE

Profili longitudinali

Carreggiata Nord - Profilo longitudinale

Tav 2 di 10 - da km 6+460 a km 8+210

IL PROGETTISTA SPECIALISTICO	IL RESPONSABILE INTEGRAZIONE PRESTAZIONI SPECIALISTICHE	IL DIRETTORE TECNICO
Ing. Gianluca Salvatore Spinazzola Ord. Ingg. Milano N. 426796 Responsabile Strade e Aree Stradali	Ing. Francesca Di Noto Ord. Ingg. Milano n.A26472	Ing. Orlando Mazza Ord. Ingg. Parma n.1496 Divisione Progettazione e D.L. Nuove Opere Autostradali

CODICE IDENTIFICATIVO													ORDINATORE
REFERENTE PROGETTO			REFERENTE DIRETTORE					REFERENTE ELABORATO					1
Codice Commessa	Lotto Sezione Cod. Opera	Fase	Capitolo	Paragrafo	WBS	Parte d'opera	Tip.	Disciplina	Progressivo	Rev.	SCALA:
119959	LL00	PE	AU	PRS	PR000	00000	D	STD	0132	1	1:1.000

PROJECT MANAGER:	SUPPORTO SPECIALISTICO:	REVISIONE:
Ing. Ilaria Lavander Ord. Ingg. Milano n.A29830		N. Data 0 Novembre 2017 1 Gennaio 2018
REDATTO	VERIFICATO	

VISTO DEL COMMITTENTE

autostrade per l'italia

IL RESPONSABILE UNICO DEL PROCEDIMENTO

Ing. Stefano Stronati

VISTO DEL CONCEDENTE

Ministero delle Infrastrutture e dei Trasporti

IL PRESENTE DOCUMENTO NON POTRÀ ESSERE COPIATO, RIPRODOTTO O ALTRIMENTI PUBBLICATO, IN TUTTO O IN PARTE, SENZA IL CONSENSO SCRITTO DELLA SOC. AUTOSTRADE PER L'ITALIA S.P.A., CHIA ITS LEGGI NON AUTORIZZATO. WARNING THIS DOCUMENT MAY NOT BE COPIED, REPRODUCED OR PUBLISHED, EITHER IN PART OR IN ITS ENTIRETY, WITHOUT THE WRITTEN PERMISSION OF SOC. AUTOSTRADE PER L'ITALIA S.P.A., UNAUTHORISED USE WILL BE PROSECUTED BY LAW.