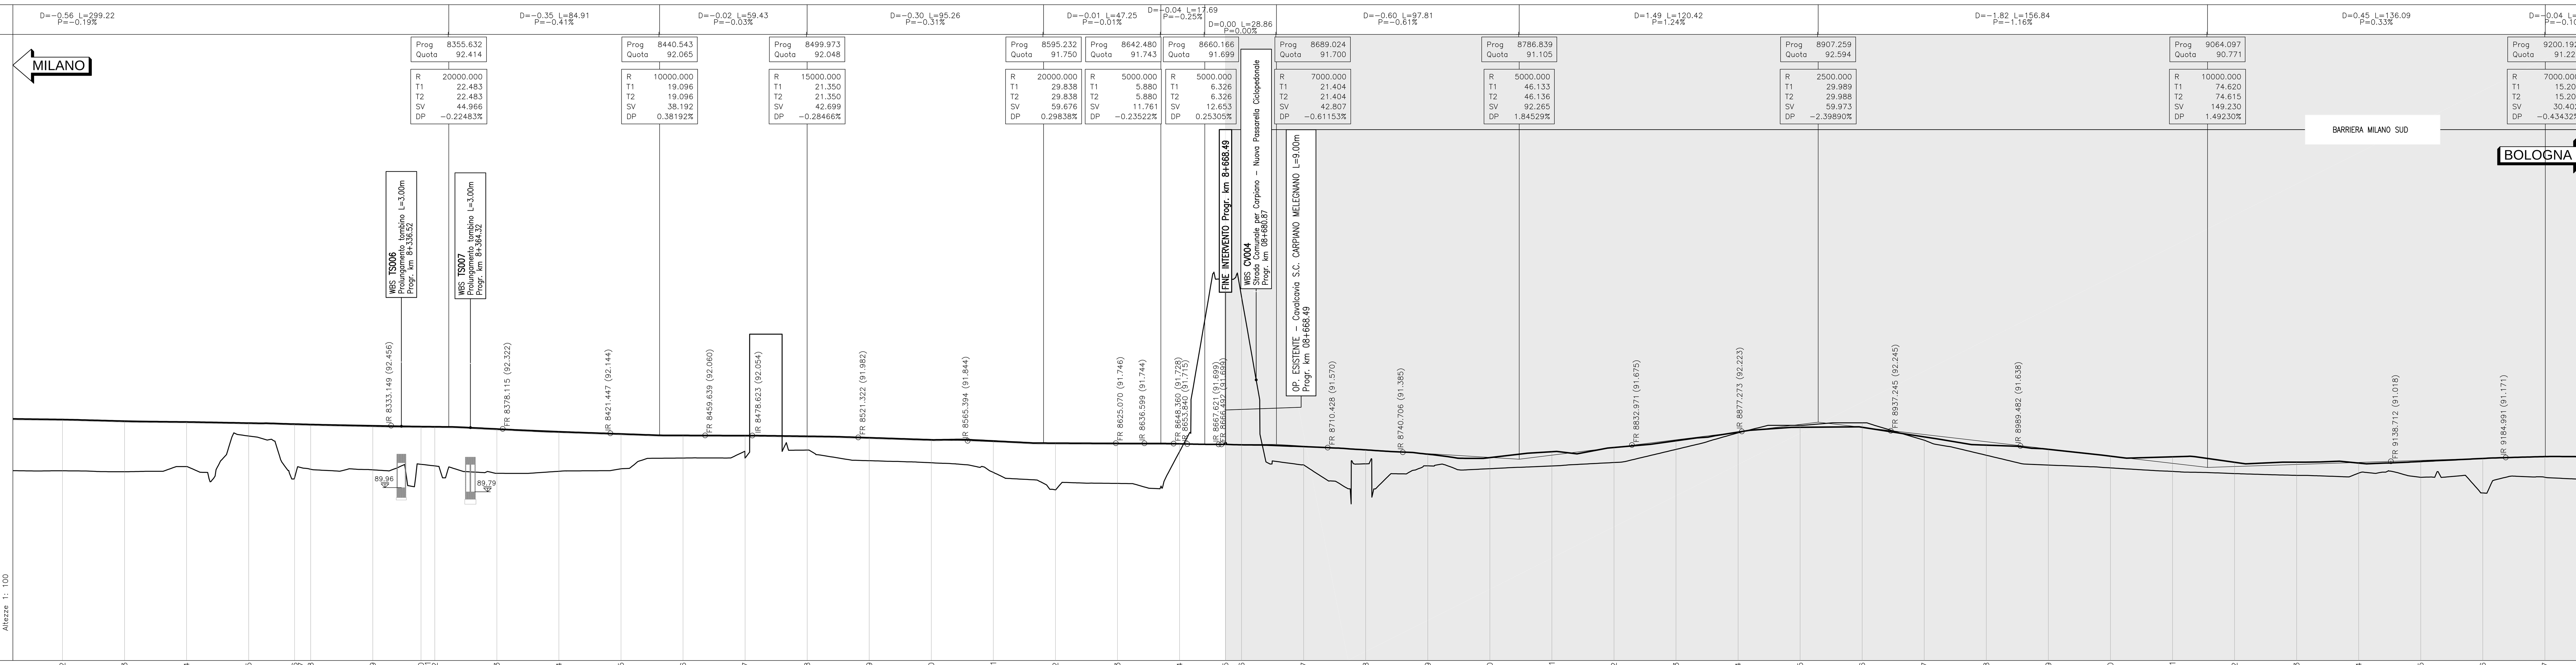

No. SEZIONI	DISTANZE PROGRESSIVE	DISTANZE PARZIALI	QUOTE AUTOSTRADA EX	QUOTE TERRENO 35m IN SX	QUOTE PROGETTO
N-172	8200.00	25.00	92.66	90.64	92.70
N-173	8225.00	25.00	92.60	90.60	92.64
N-174	8250.00	25.00	92.57	90.81	92.61
N-175	8275.00	18.53	92.52	92.04	92.56
N-176	8293.53	0.02	92.48	90.37	92.52
N-177	8293.55	6.45	92.48	90.37	92.52
N-178	8300.00	25.00	92.46	90.70	92.50
N-179	8325.00	19.44	92.41	90.68	92.45
N-180	8344.44	0.02	92.38	90.90	92.42
N-181	8344.46	5.54	92.38	90.90	92.42
N-182	8350.00	25.00	92.37	90.83	92.41
N-183	8375.00	25.00	92.28	90.53	92.32
N-184	8400.00	25.00	92.17	90.62	92.21
N-185	8425.00	25.00	92.08	90.72	92.12
N-186	8450.00	25.00	92.02	91.15	92.06
N-187	8475.00	25.00	92.02	91.16	92.06
N-188	8500.00	25.00	91.99	91.47	92.03
N-189	8525.00	25.00	91.93	91.04	91.97
N-190	8550.00	25.00	91.85	90.96	91.89
N-191	8575.00	25.00	91.80	90.57	91.84
N-192	8600.00	25.00	91.71	89.87	91.75
N-193	8625.00	25.00	91.70	90.13	91.74
N-194	8650.00	18.49	91.70	91.41	91.72
N-195	8668.49	6.51	91.70	98.35	91.70
N-196	8675.00	25.00	91.68	97.62	91.68
N-197	8700.00	25.00	91.61	90.87	91.61
N-198	8725.00	25.00	91.48	90.92	91.48
N-199	8750.00	25.00	91.30	90.84	91.30
N-200	8775.00	25.00	91.17	90.72	91.17
N-201	8800.00	25.00	91.40	90.83	91.40
N-202	8825.00	25.00	91.58	90.97	91.58
N-203	8850.00	25.00	91.85	91.50	91.85
N-204	8875.00	25.00	92.19	92.16	92.19
N-205	8900.00	25.00	92.39	92.47	92.39
N-206	8925.00	25.00	92.39	92.57	92.39
N-207	8950.00	25.00	92.00	91.87	92.00
N-208	8975.00	25.00	91.67	91.26	91.67
N-209	9000.00	25.00	91.50	90.87	91.50
N-210	9025.00	25.00	91.23	90.75	91.23
N-211	9050.00	25.00	91.20	90.61	91.20
N-212	9075.00	25.00	90.98	90.53	90.98
N-213	9100.00	25.00	90.98	90.45	90.98
N-214	9125.00	25.00	90.95	90.55	90.95
N-215	9150.00	25.00	91.01	90.38	91.01
N-216	9175.00	25.00	91.13	89.74	91.13
N-217	9200.00		91.21	90.38	91.21

ETTOMETRICHE: 82 83 84 85 86 87 88 89 90 91 92

ANDAMENTO PLANIMETRICO: L=3815.75 L=749.01

ANDAMENTO CIGLI: Destro -2.50% Sinistro -2.50%

LIMITI COMUNALI: PROVINCIA: MILANO – COMUNE: MELEGNANO

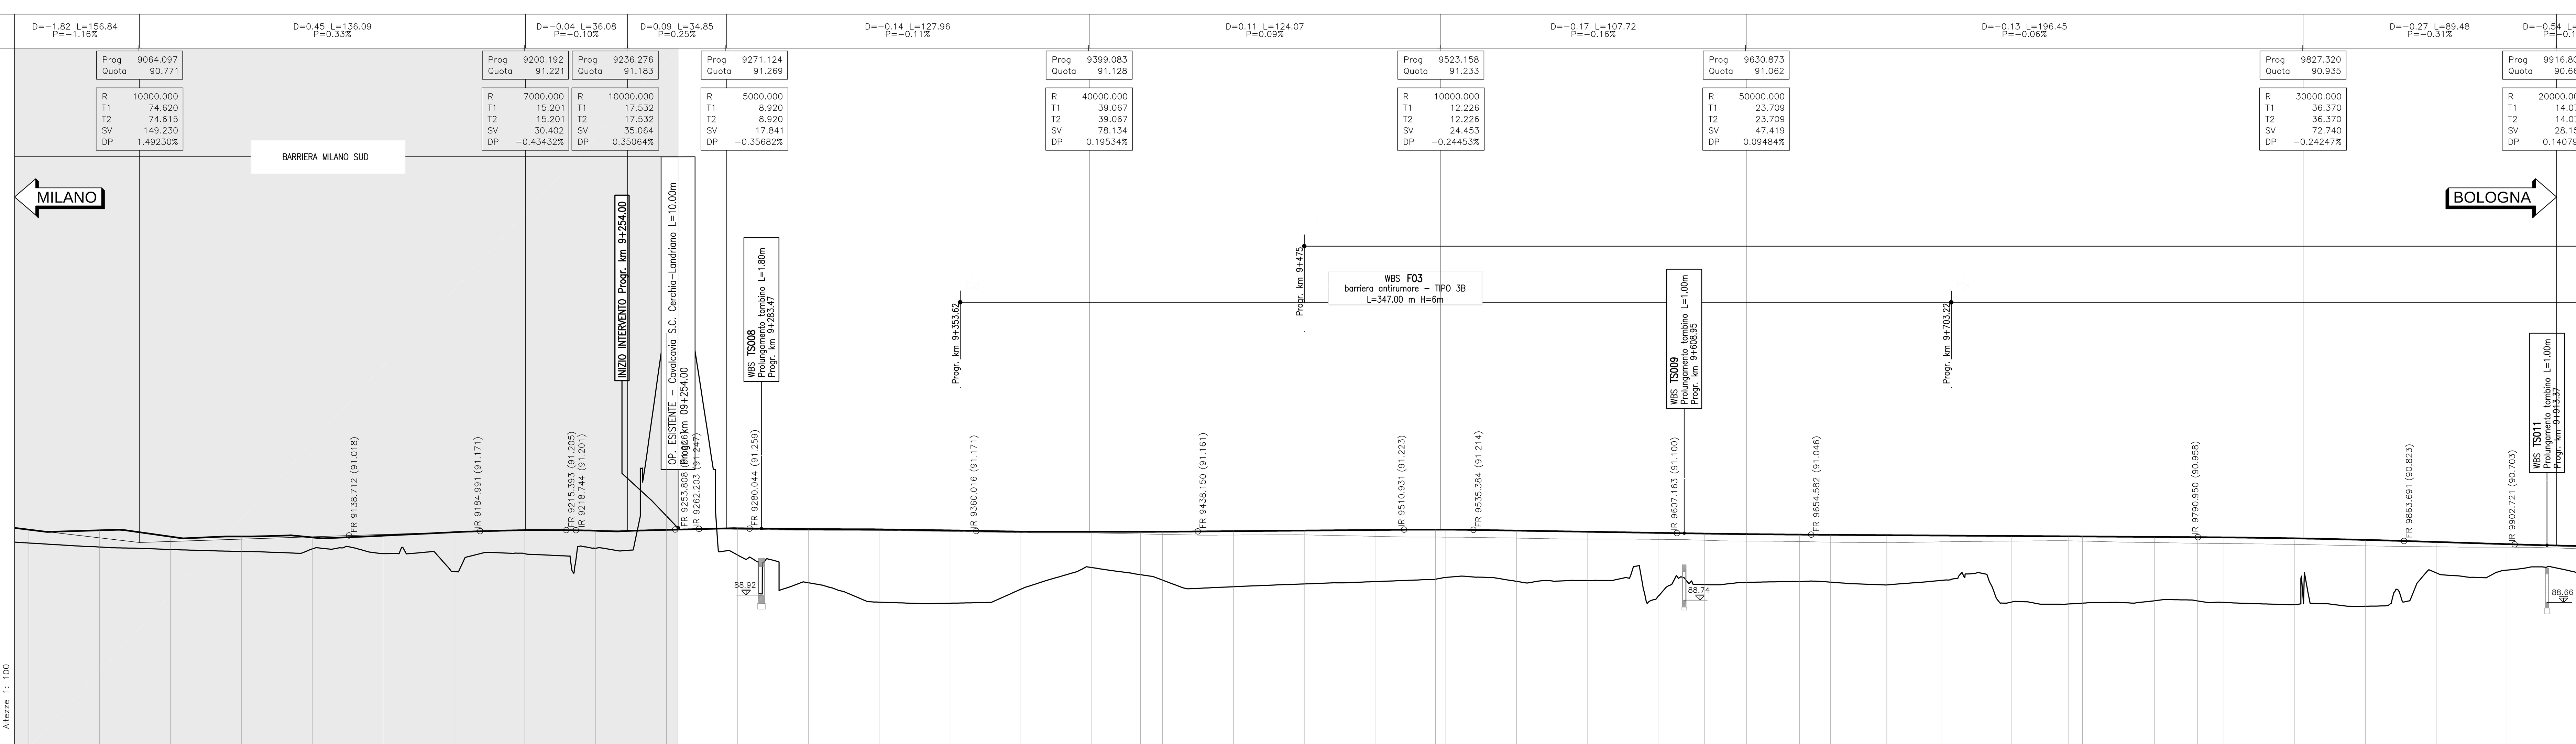

No. SEZIONI	DISTANZE PROGRESSIVE	DISTANZE PARZIALI	QUOTE AUTOSTRADA EX	QUOTE TERRENO 35m IN SX	QUOTE PROGETTO
N-210	9025.00	25.00	91.23	90.75	91.23
N-211	9050.00	25.00	91.20	90.61	91.20
N-212	9075.00	25.00	90.98	90.53	90.98
N-213	9100.00	25.00	90.98	90.45	90.98
N-214	9125.00	25.00	90.95	90.55	90.95
N-215	9150.00	25.00	91.01	90.38	91.01
N-216	9175.00	25.00	91.13	89.74	91.13
N-217	9200.00	25.00	91.21	90.38	91.21
N-218	9225.00	25.00	91.19	90.57	91.19
N-219	9250.00	4.00	91.22	98.16	91.22
N-220	9254.00	21.00	91.23	98.11	91.23
N-221	9275.00	25.00	91.23	90.34	91.27
N-222	9300.00	25.00	91.20	89.36	91.24
N-223	9325.00	25.00	91.19	88.67	91.23
N-224	9350.00	25.00	91.16	88.63	91.20
N-225	9375.00	25.00	91.11	89.13	91.15
N-226	9400.00	17.22	91.11	89.89	91.15
N-227	9417.22	7.78	91.07	89.64	91.15
N-228	9425.00	24.99	91.06	89.45	91.15
N-229	9449.99	24.98	91.04	89.21	91.17
N-230	9474.97	24.97	91.04	89.31	91.19
N-231	9499.95	21.31	90.99	89.39	91.21
N-232	9521.25	3.66	90.96	89.48	91.23
N-233	9524.91	24.96	90.96	89.54	91.23
N-234	9549.87	24.96	90.93	89.40	91.19
N-235	9574.82	24.96	90.89	89.43	91.15
N-236	9599.78	16.33	90.88	88.87	91.11
N-237	9616.11	14.86	90.85	89.29	91.09
N-237_B	9630.98	18.72	90.82	89.37	91.07
N-238	9649.70	10.94	90.81	89.39	91.05
N-238_B	9660.64	19.82	90.79	89.37	91.04
N-239	9680.46	19.15	90.77	89.28	91.03
N-240	9699.62	24.96	90.80	89.43	91.02
N-241	9724.57	20.07	90.82	88.67	91.00
N-242	9744.64	4.89	90.83	88.60	90.99
N-243	9749.53	25.44	90.82	88.63	90.99
N-244	9774.97	15.12	90.77	88.72	90.97
N-245	9790.09	9.36	90.75	88.71	90.96
N-246	9799.45	24.96	90.73	88.66	90.95
N-247	9824.41	24.96	90.71	88.58	90.92
N-248	9849.37	24.96	90.65	88.52	90.86
N-249	9874.33	24.96	90.62	89.70	90.79
N-250	9899.28	24.96	90.61	89.80	90.71
N-251	9924.24		90.55	89.68	90.65

ETTOMETRICHE: 91 92 93 94 95 96 97 98 99

ANDAMENTO PLANIMETRICO: L=749.01 A=499.69 L=104.04 L=1498.17 R=2400.00

ANDAMENTO CIGLI: Destro -2.50% -2.50% 3.91% 3.91% Sinistro -2.50% -2.50% -3.91% -3.91%

LIMITI COMUNALI: PROVINCIA: MILANO – COMUNE: MELEGNANO | PROVINCIA: MILANO – COMUNE: CERRO AL LAMBRO

SCALA DI STAMPA: 1=1

autostrade per l'italia

AUTOSTRADA (A1) : MILANO – NAPOLI

AMPLIAMENTO ALLA QUARTA CORSIA DEL TRATTO MILANO SUD (Tang. Ovest) – LODI

PROGETTO ESECUTIVO

AU – AUTOSTRADA A1

PROGETTO STRADALE

Profili longitudinali

Carreggiata Nord – Profilo longitudinale
Tav. 3 di 10 – da km 8+210 a km 9+920

IL PROGETTISTA SPECIALISTICO	IL RESPONSABILE INTEGRAZIONE PRESTAZIONI SPECIALISTICHE	IL DIRETTORE TECNICO
Ing. Gianluca Salvatore Spinazzola Ord. Ingg. Milano n.A26796 RESPONSABILE STRADE E ARREDI STRADALI	Ing. Francesca Di Noto Ord. Ingg. Milano N. 30472	Ing. Orlando Mazza Ord. Ingg. Pavia N. 1496 PROGETTAZIONE NUOVE OPERE AUTOSTRADALI

CODICE IDENTIFICATIVO: 119959 LL00 PE AU PRS PR000 00000 D STD 0133 - 0 — Ordinatore: 00 — SCALA: 1:1000/100

spea ENGINEERING gruppo Atlantia

PROJECT MANAGER: Ing. Ilaria Lavander, Ord. Ingg. Milano N. 29830

SUPPORTO SPECIALISTICO:

REDATTO: – VERIFICATO: –

REVISIONE n.	data
0	OTTOBRE 2017
1	
2	–
3	–
4	–

VISTO DEL COMMITTENTE: autostrade per l'italia — IL RESPONSABILE UNICO DEL PROCEDIMENTO Ing. Stefano Storoni

VISTO DEL CONCEDENTE: Ministero delle Infrastrutture e dei Trasporti — DIPARTIMENTO PER LE INFRASTRUTTURE, GLI AFFARI GENERALI ED IL PERSONALE STRUTTURA DI VIGILANZA SULLE CONCESSIONARIE AUTOSTRADALI

IL PRESENTE DOCUMENTO NON POTRA' ESSERE COPIATO, RIPRODOTTO O ALTRIMENTI PUBBLICATO, IN TUTTO O IN PARTE, SENZA IL CONSENSO SCRITTO DELLA SOC. AUTOSTRADE PER L'ITALIA S.P.A.. OGNI UTILIZZO NON AUTORIZZATO SARA' PERSEGUITO A NORMA DI LEGGE.
THIS DOCUMENT MAY NOT BE COPIED, REPRODUCED OR PUBLISHED, EITHER IN PART OR IN ITS ENTIRETY, WITHOUT THE WRITTEN PERMISSION OF SOC. AUTOSTRADE PER L'ITALIA S.P.A.. UNAUTHORIZED USE WILL BE PROSECUTED BY LAW.