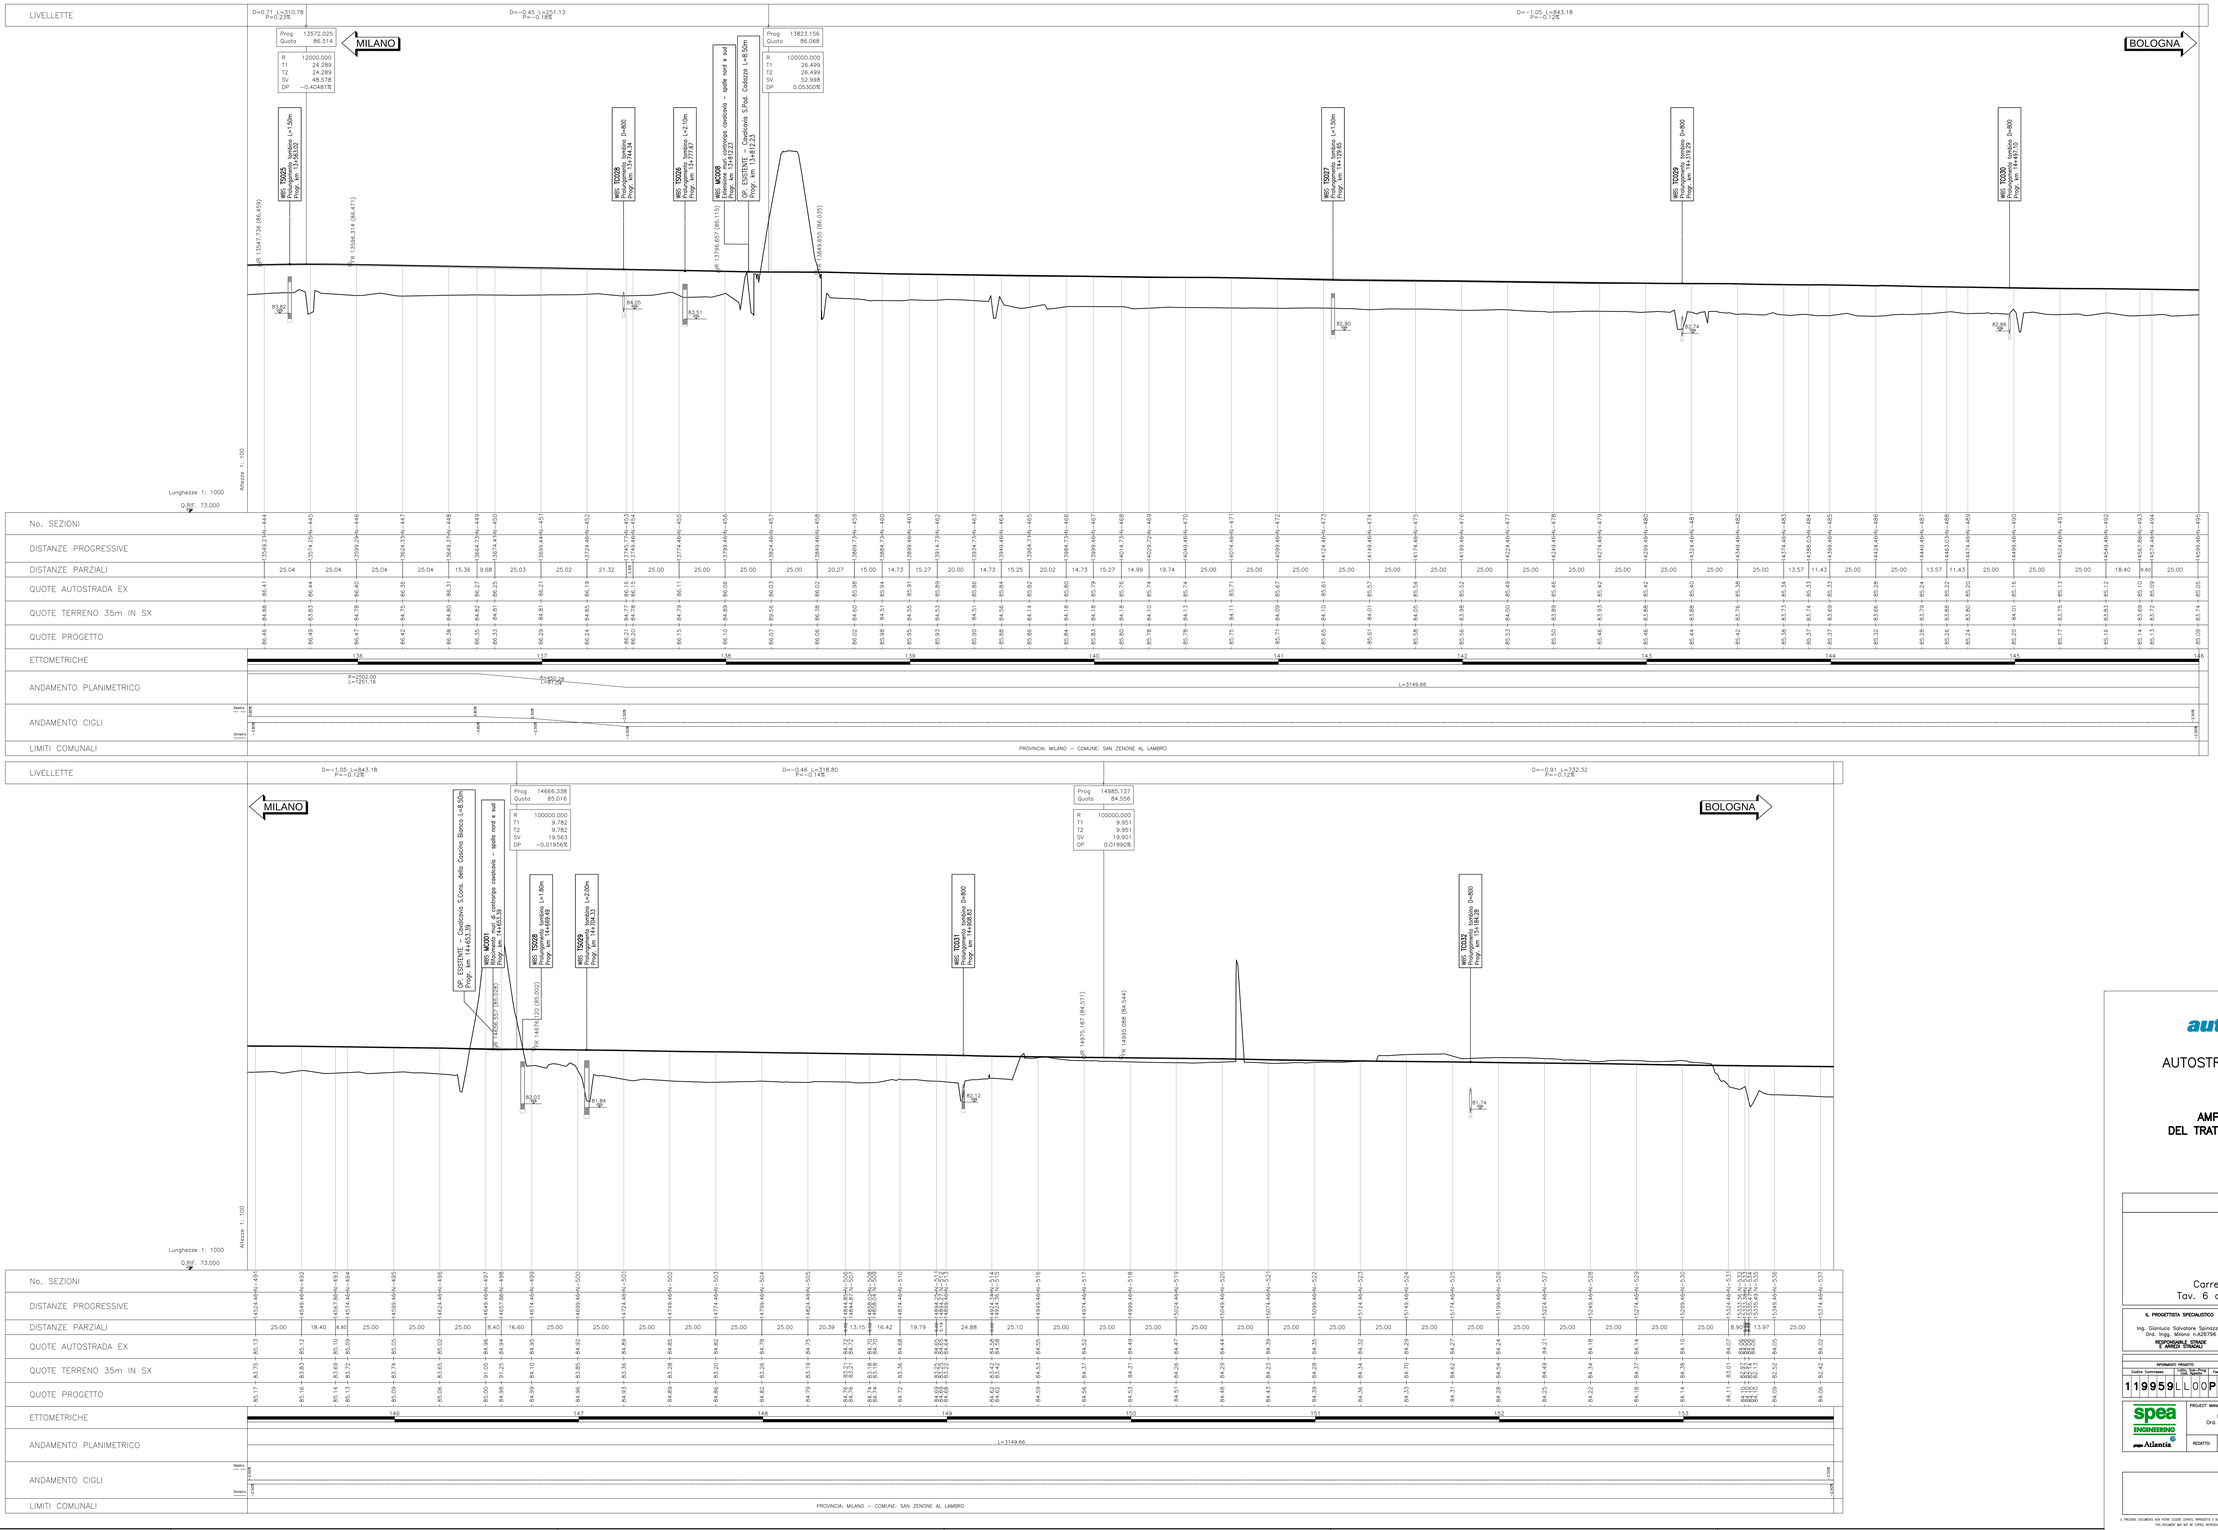

SCALA DI STAMPA: 1=1

autostrade per l'italia

AUTOSTRADA (A1) : MILANO – NAPOLI

AMPLIAMENTO ALLA QUARTA CORSIA
DEL TRATTO MILANO SUD (Tang. Ovest) – LODI

PROGETTO ESECUTIVO

AU – AUTOSTRADA A1

PROGETTO STRADALE

Profili longitudinali

Carreggiata Nord – Profilo longitudinale
Tav. 6 di 10 – da km 13+550 a km 15+350

IL PROGETTISTA SPECIALISTICO	IL RESPONSABILE INTEGRAZIONE PRESTAZIONI SPECIALISTICHE	IL DIRETTORE TECNICO
Ing. Gianluca Salvatore Spinazzola Ord. Ingg. Milano n.A26796 RESPONSABILE STRADE E OPERE STRADALI	Ing. Francesco Di Nola Ord. Ingg. Milano N. 30472	Ing. Orlando Mazza Ord. Ingg. Pavia N. 1496 PROGETTAZIONE NUOVE OPERE AUTOSTRADALI

CODICE IDENTIFICATIVO

RIFERIMENTO PROGETTO			RIFERIMENTO DIRETTORIO					RIFERIMENTO ELABORATO				Ordinamento
Codice Commessa	Lotto, Sub-Prog, Cod. Appalto	Fase	Capitolo	Paragrafo	WBS Livello 1	WBS Livello 2	PARTE D'OPERA	Tip.	Disciplina	Progressivo	Rev.	00
1 1 9 9 5 9	L L 0 0	P E A U	P R S	P R 0 0 0	0 0 0	0 0 0	D S T D	0 1 3 6	– 0			SCALA 1:1000/100

	PROJECT MANAGER:	SUPPORTO SPECIALISTICO:	REVISIONE	
spea ENGINEERING	Ing. Ilaria Lavander Ord. Ingg. Milano N. 29830		n.	data
			0	OTTOBRE 2017
Atlantia			1	–
	REDATTO: –	VERIFICATO: –	2	–
			3	–
			4	–

VISTO DEL COMMITTENTE	VISTO DEL CONCEDENTE
autostrade per l'italia IL RESPONSABILE UNICO DEL PROCEDIMENTO Ing. Stefano Stanzi	Ministero delle Infrastrutture e dei Trasporti DIPARTIMENTO PER LA RIFORMA STRUTTURALE DEL SETTORE AUTOSTRADALE DIREZIONE GENERALE PER LA VIGILANZA SUI CONCESSIONARI AUTOSTRADALI

IL PRESENTE DOCUMENTO NON POTRE' ESSERE COPIATO, RIPRODOTTO O ALTRIMENTI PUBBLICATO, IN TUTTO O IN PARTE, SENZA IL CONSENSO SCRITTO DELLA SOC. AUTOSTRADE PER L'ITALIA S.P.A.. OGNI UTILIZZO NON AUTORIZZATO SARA' PERSEGUITO A NORMA DI LEGGE.
THIS DOCUMENT MAY NOT BE COPIED, REPRODUCED OR PUBLISHED, EITHER IN PART OR IN ITS ENTIRETY, WITHOUT THE WRITTEN PERMISSION OF SOC. AUTOSTRADE PER L'ITALIA S.P.A.. UNAUTHORIZED USE WILL BE PROSECUTED BY LAW.