



PLANIMETRIA (1:1.000) da km 17+140 a km 18+080

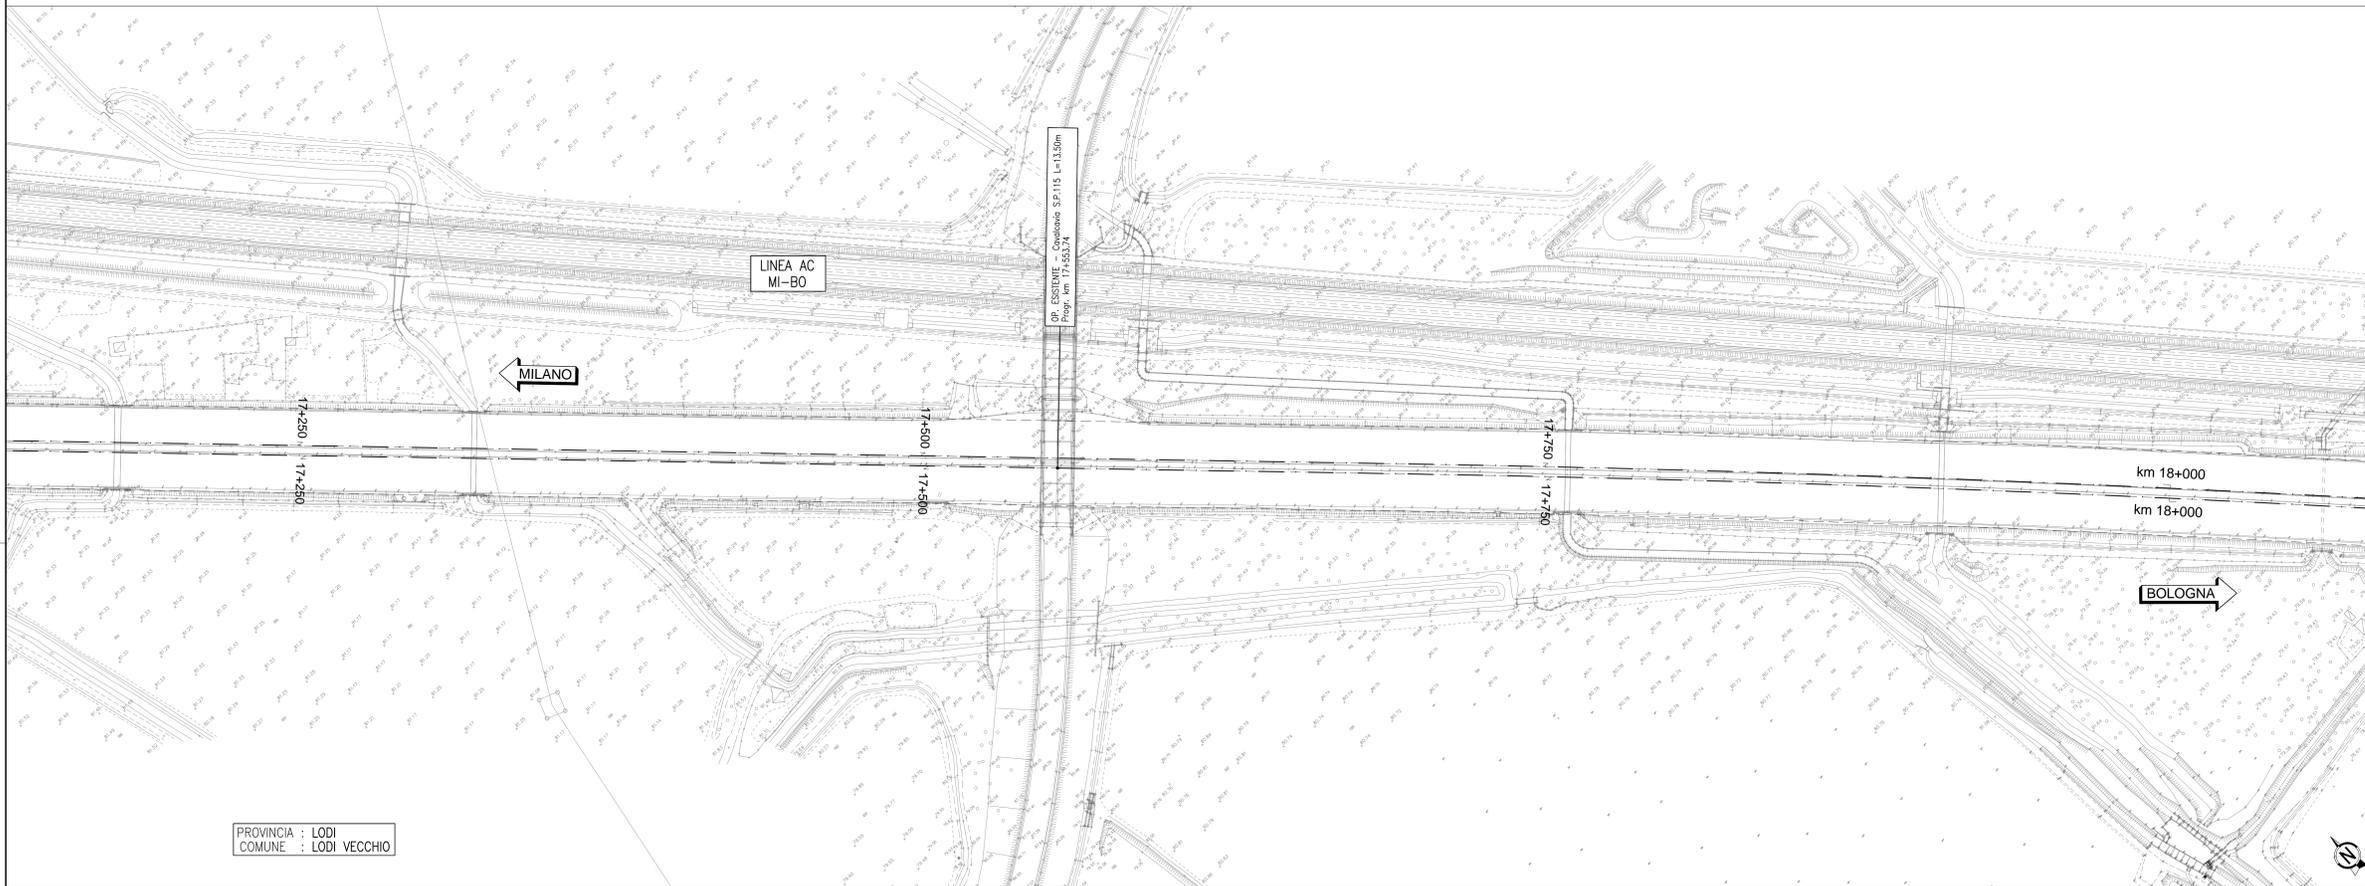

PLANIMETRIA (1:1.000) da km 18+080 a km 18+980

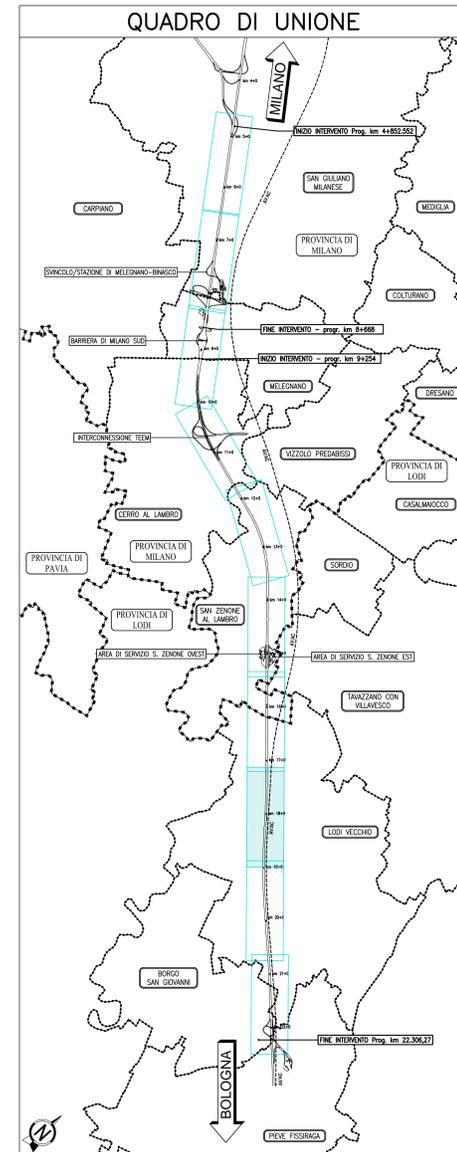

LEGENDA

Tratto	Descrizione
---	Asse di tracciamento
---	Cigli di progetto

autostrade//per l'italia

AUTOSTRADA (A1) : MILANO - NAPOLI
MILANO SUD - LODI

AMPLIAMENTO ALLA QUARTA CORSIA

PROGETTO ESECUTIVO

AUTOSTRADA A1

PROGETTO STRADALE
Stato di fatto

Planimetria stato di fatto
Tav 8 di 10 - da km 17+170 a km 18+980

IL PROGETTISTA SPECIALISTICO Ing. Gianluca Sabatini Salsarola Ord. Ingg. Milano n. A26796 Responsabile Studio e Autostrade		IL RESPONSABILE ATTUAZIONE PRESTAZIONI SPECIALISTICHE Ing. Francesco Di Nelli Ord. Ingg. Milano n. A30472		IL DIRETTORE TECNICO Ing. Orlando Mazzoni Ord. Ingg. Pavia n. 1436 Direttore Progettazione e C.L. Norme Opere Autostrade	
VERBA 119959 LL00 PE AU PRS SF000 00000 D STD 0058 1		CODICE IDENTIFICATIVO APPALTO/OPERA/PROV.		ORDINATORE 8 SCALA 1:1.000	
spea ENGINEERING Atlantea		SUPPORTO SPECIALISTICO Ing. Silvia Lavender Ord. Ingg. Milano n. A29830		REVISIONE D. 089 1 11/09/2017 1 02/04/2018	

VISTO DEL COMMITTENTE Ing. Stefano Salsarola	VISTO DEL CONCESSIONARIO Ministero delle Infrastrutture e dei Trasporti Direzione Regionale per le Infrastrutture e i Trasporti
--	--