

RISANAMENTO PAVIMENTAZIONE RP1 (INTERVENTO TIPO 2A)

TRATTO DA PK 17+716 A PK 21+176 IN AFFIANCAMENTO ALLA FERROVIA A.V. MILANO-BOLOGNA COSTRUITA


SEZIONE TIPO DI PROGETTO SOTTO IL CAVALCAVIA ESISTENTE AL KM 17+553.74

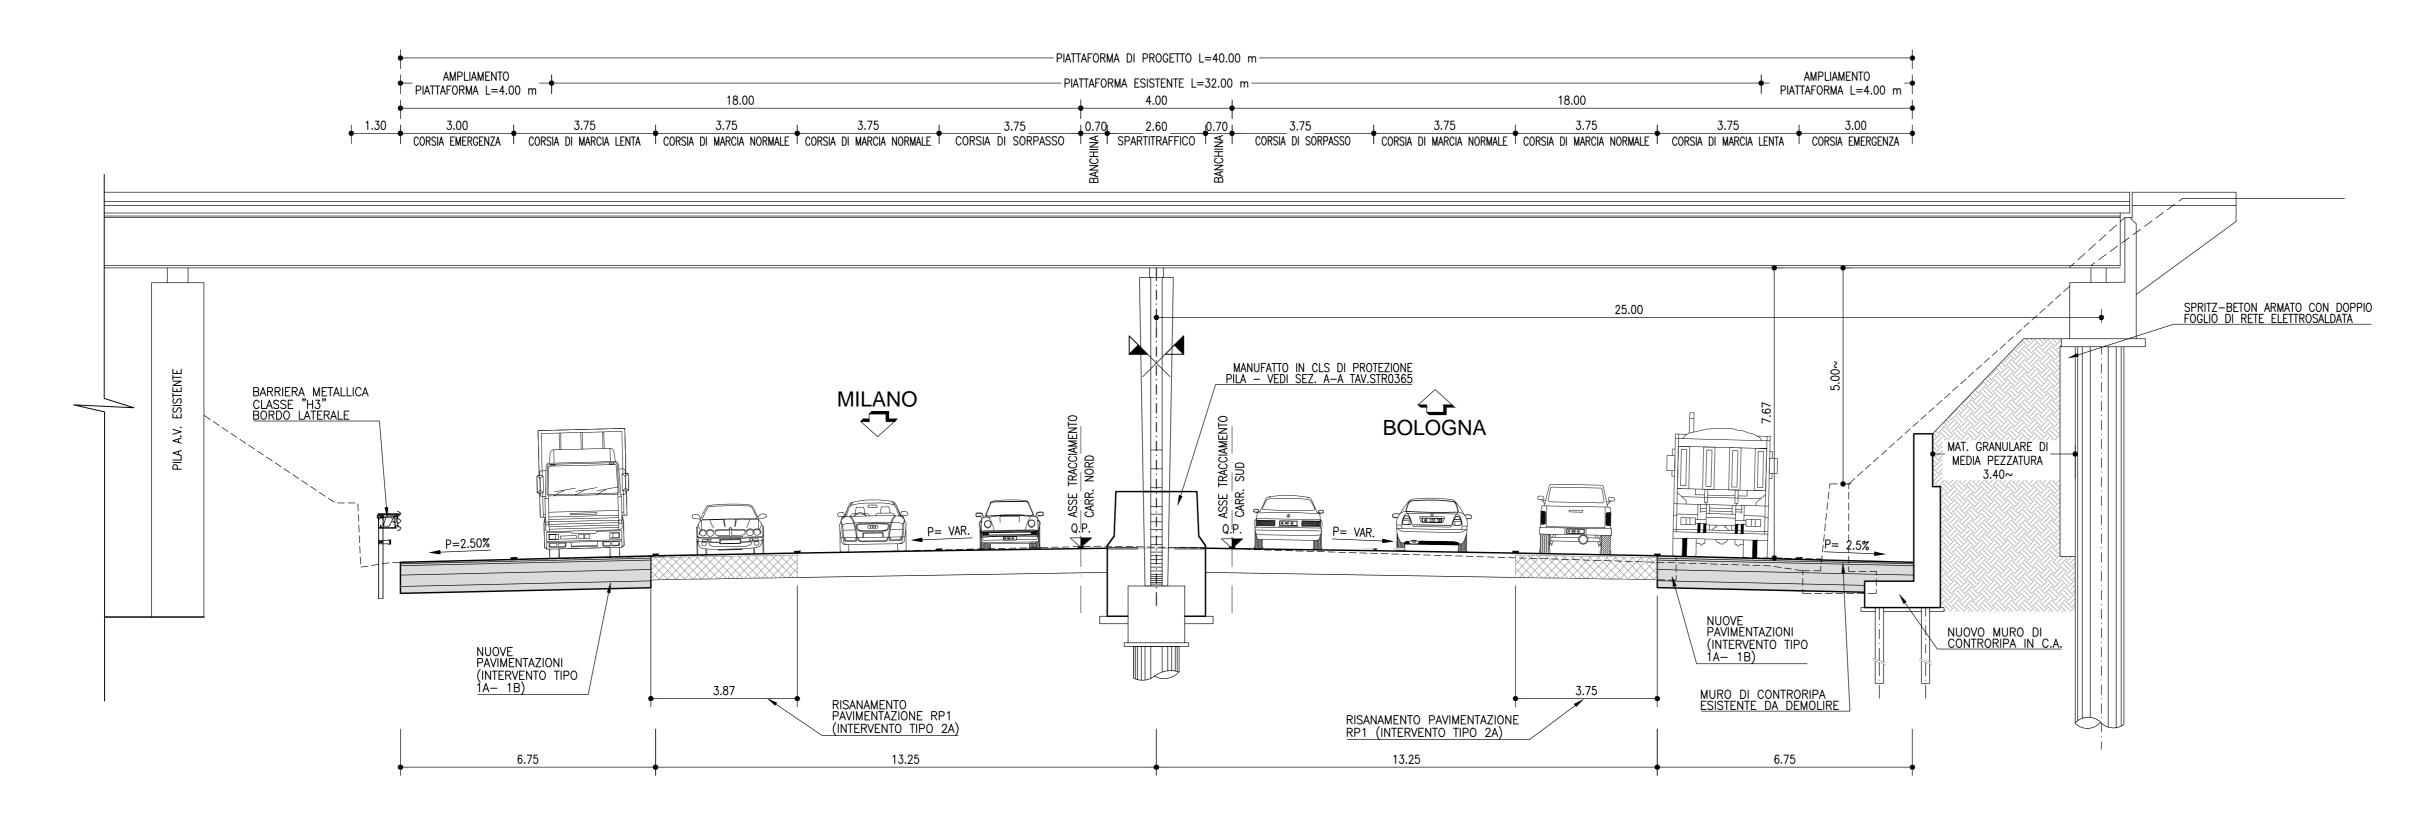


SEZIONE TIPO DI PROGETTO SOTTO IL CAVALCAVIA ESISTENTE AL KM 19+929.55

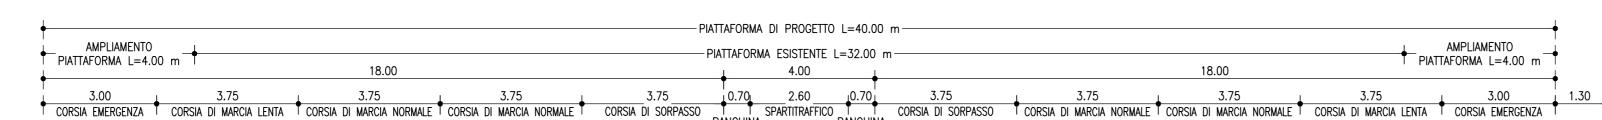

SCALA DI STAMPA: 1=1

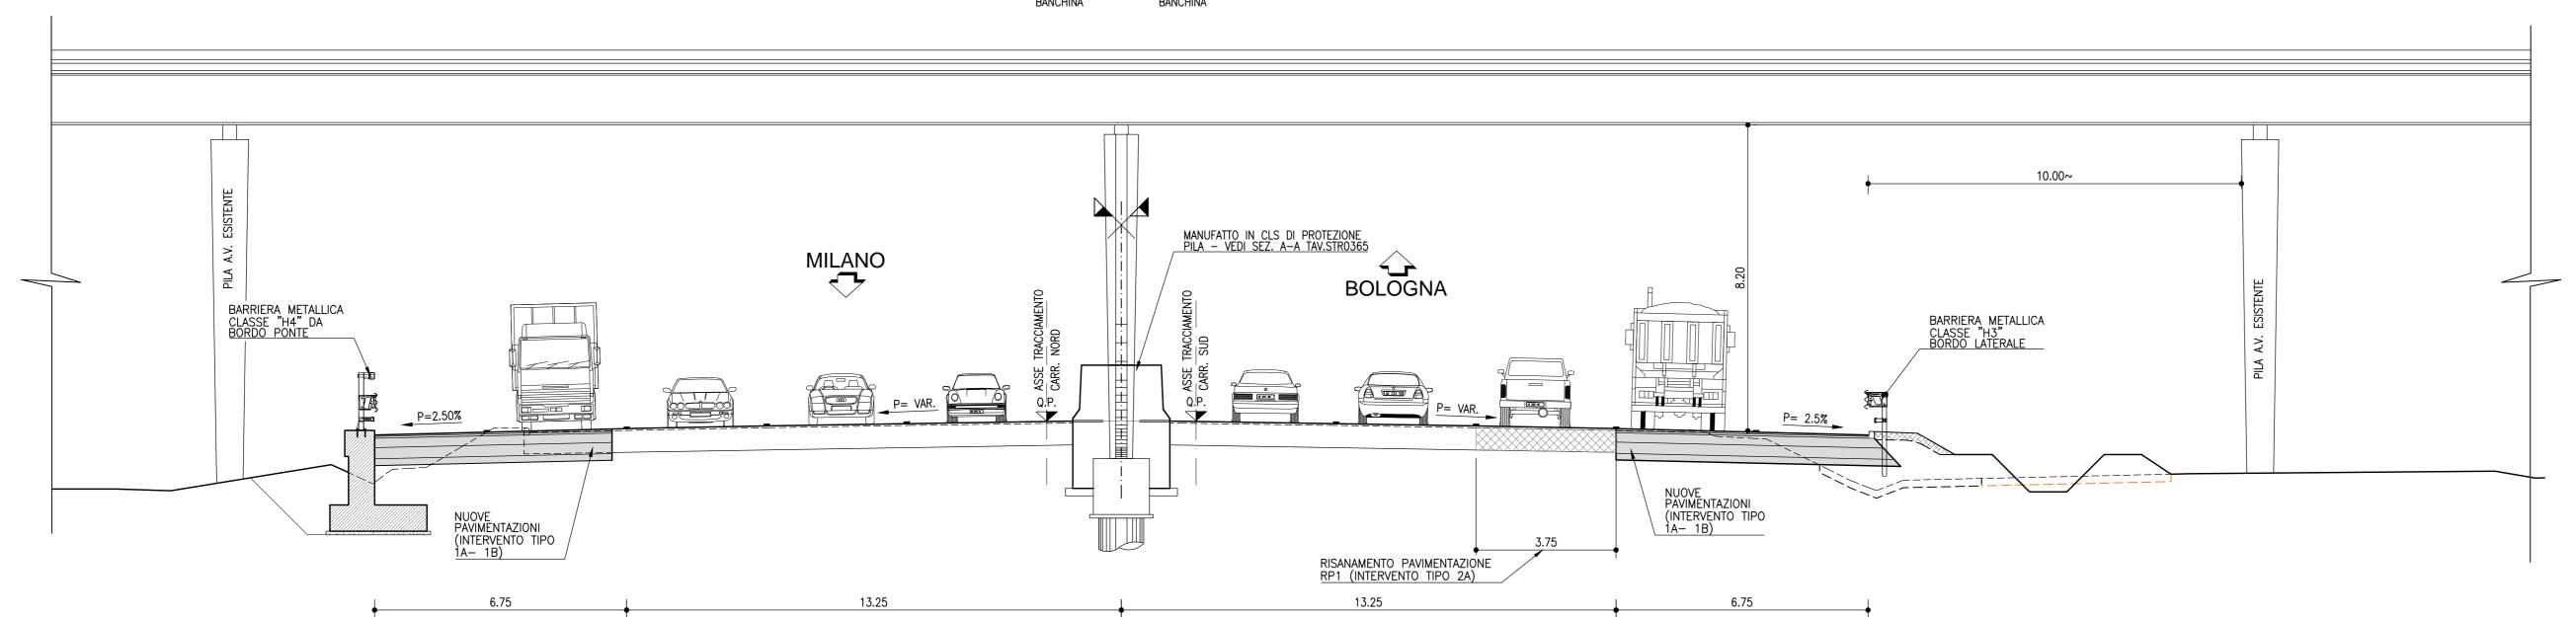

PARTICOLARE 6 RIQUALIFICA SPARTITRAFFICO

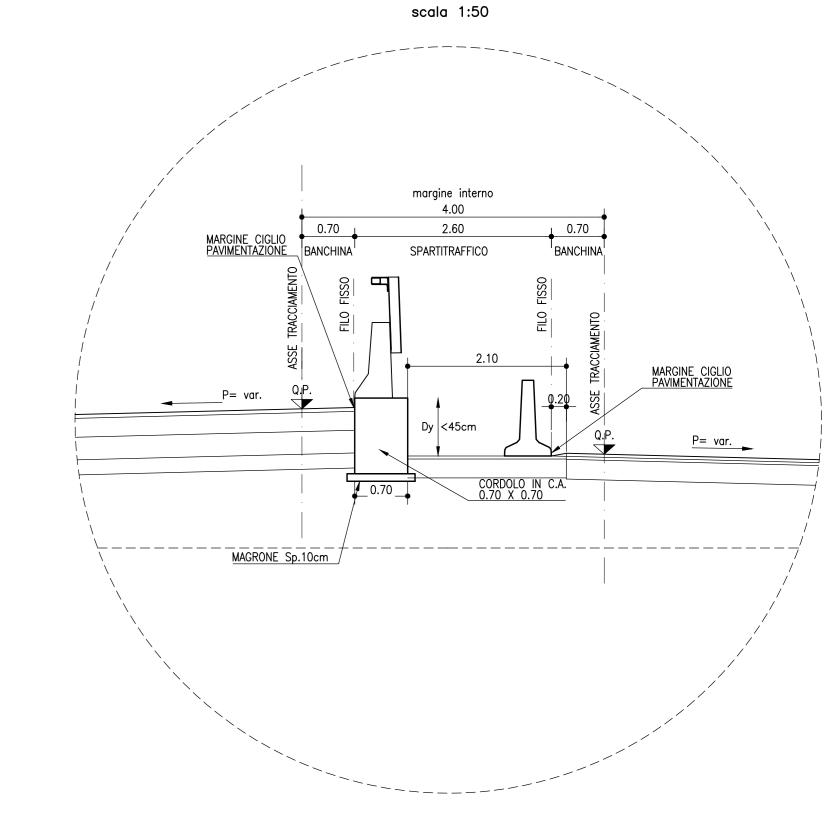

NOTA BENE

 La rappresentazione della gradonatura e' puramente indicativa.
 Il centro di rotazione della piattaforma stradale coincide con la posizione della Q.P.. - L'ubicazione e l'entità degli interventi di rifacimento della pavimentazione esistente sono subordinate ai risultati delle prove in sito. — Per quanto riguarda gli interventi di preparazione del piano di posa di cassonetti e rilevati vedere elaborato specifico. - Per l'utilizzo di terre appartenenti ai gruppi A2-6 A2-7, si fa riferimento a quanto indicato nell'elaborato specifico. Per i dettagli dell'elemento marginale, unitamente al dispositivo di raccolta e smaltimento acque di piattaforma vedere tavole IDR0063—IDR0064.
 Il limite di taglio della pavimentazione esistente è congruente con le fasi di deviazione provvisoria del traffico durante l'esecuzione dei lavori.

— Per particolari costruttivi delle pavimentazioni, vedere elaborato specifico.

AUTOSTRADA (A1) : MILANO - NAPOLI MILANO SUD - LODI

AMPLIAMENTO ALLA QUARTA CORSIA

PROGETTO ESECUTIVO

AUTOSTRADA A1 PROGETTO STRADALE

Sezioni tipo

Tratto barriera di Milano sud - svincolo di Lodi

Ord. Ingg. Milano n.A30472

Tav 5 di 5 IL PROGETTISTA SPECIALISTICO IL RESPONSABILE INTEGRAZIONE PRESTAZIONI SPECIALISTICHE Ing. Francesca Di Noto Ing. Gianluca Salvatore Spinazzola

Ord. Ingg. Milano N. A26796

Divisione Progettazione e D.L. Nuove Opere Autostradali CODICE IDENTIFICATIVO
RIFERIMENTO DIRETTORIO

LL00 PE AU PRS ST000 00000 D STD 0170 1 1:100 Ing. Ilaria Lavander Ord. Ingg. Milano n.A29830 1 Gennaio 2018 Manue Atlantia

> VISTO DEL COMMITTENTE IL RESPONSABILE UNICO DEL PROCEDIMENTO Ing. Stefano Storoni

THIS DOCUMENT MAY NOT BE COPIED, REPRODUCED OR PUBLISHED, EITHER IN PART OR IN ITS ENTIRETY, WITHOUT THE WRITTEN PERMISSION OF SOC. AUTOSTRADE PER LITALIA S.P.A.. UNAUTHORIZED USE WILL BE PROSECUTED BY LAW.

Ministero delle Infrastrutture e dei Trasporti dipartimento per le infrastrutture, gli affari generali ed il personale struttura di vigilanza sulle concessionarie autostradali IL PRESENTE DOCUMENTO NON POTRA' ESSERE COPIATO, RIPRODOTTO O ALTRIMENTI PUBBLICATO, IN TUTTO O IN PARTE, SENZA IL CONSENSO SCRITTO DELLA SOC. AUTOSTRADE PER L'ITALIA S.P.A., OGNI UTILIZZO NON AUTORIZZATO SARA' PERSEGUITO A NORMA DI LEGGE.

VISTO DEL CONCEDENTE

IL DIRETTORE TECNICO

Ing. Orlando Mazza

Ord. Ingg. Pavia n.1496