



SEZIONE TIPO
RAMPE MONODIREZIONALE A UNA CORSIA
SU SEDIME ESISTENTE

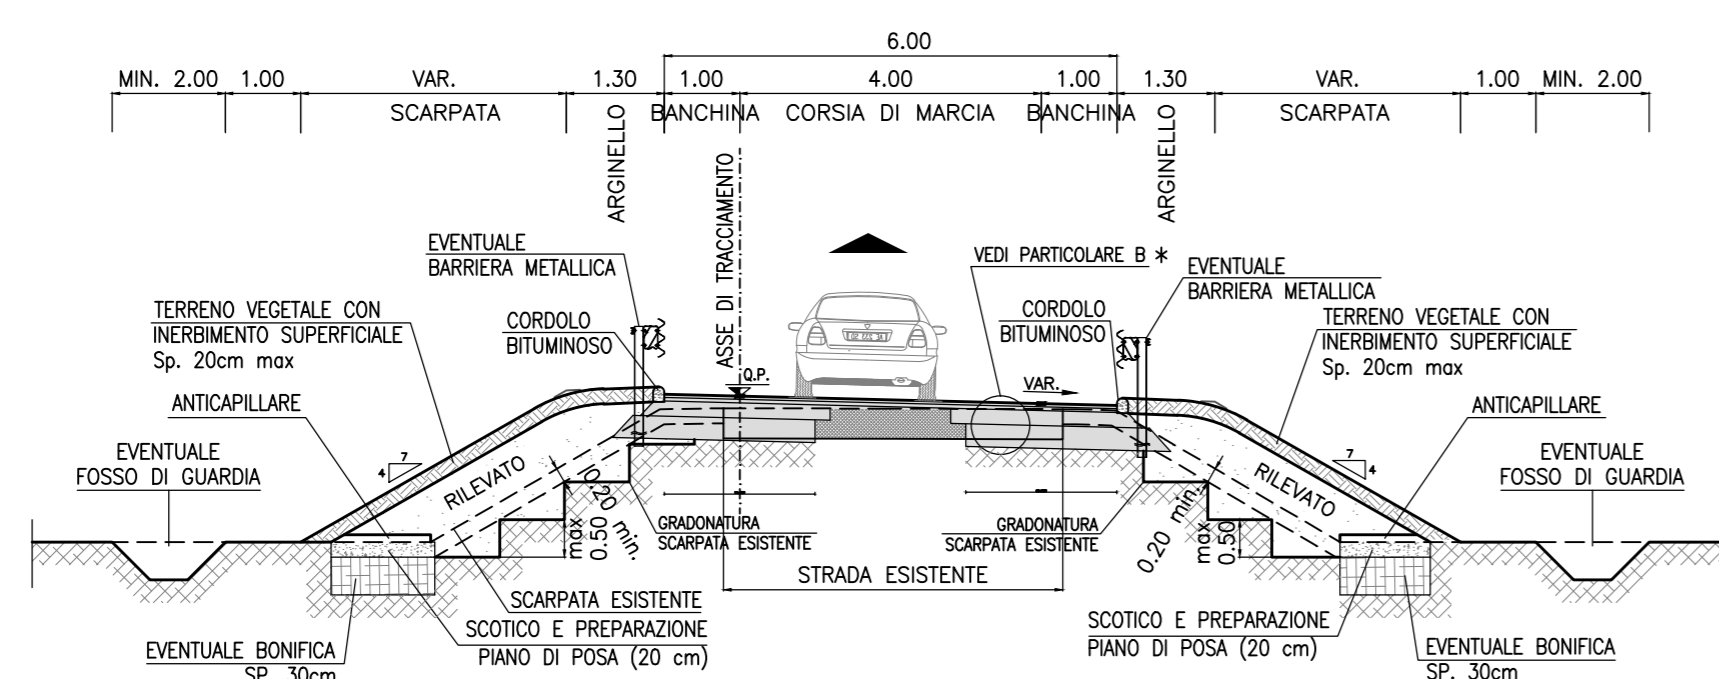


SEZIONE TIPO
RAMPE MONODIREZIONALE A DUE CORSIE
SU SEDIME ESISTENTE

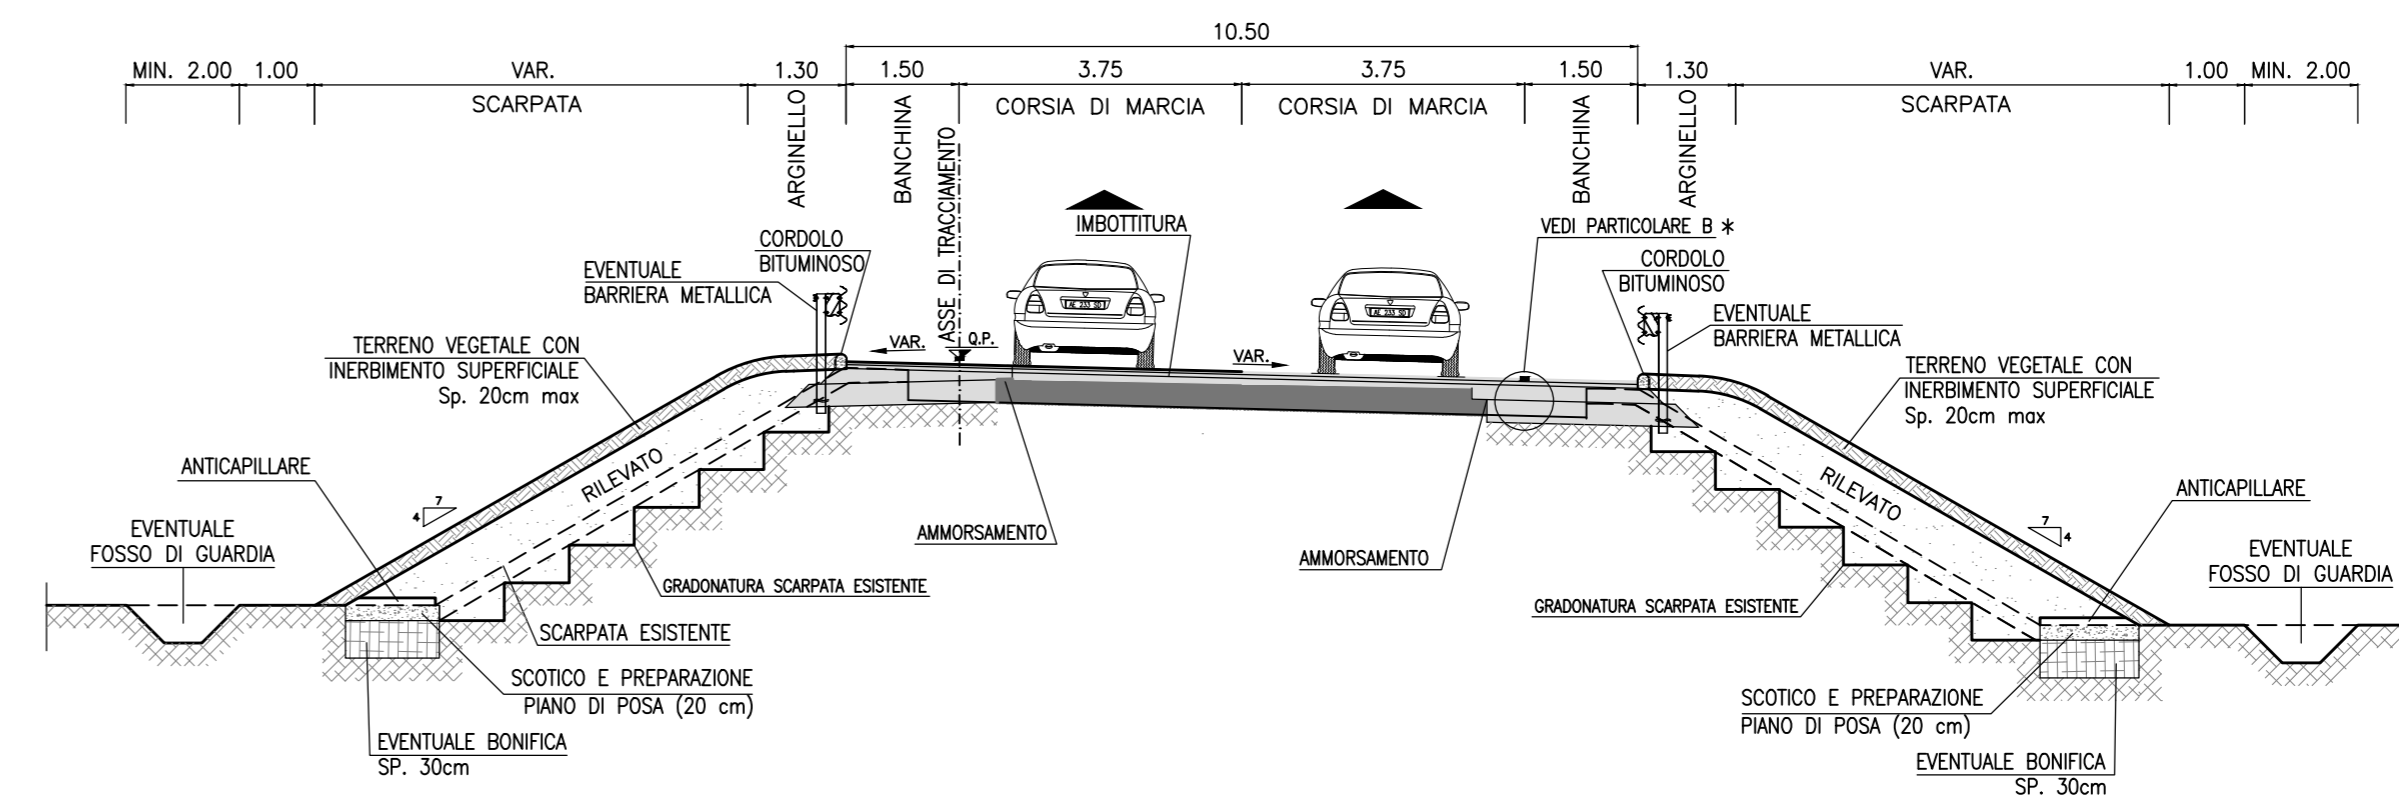


Il dettaglio della gradonatura è stato inserito nella tavola APE0021
* Particolare visibile nell'elaborato tipologico STD0173

SEZIONI TIPO RAMPE DI SERVIZIO

SEZIONE TIPO
RAMPE DI SERVIZIO MONODIREZIONALI AD UNA CORSIA
Vp=40 KM/H

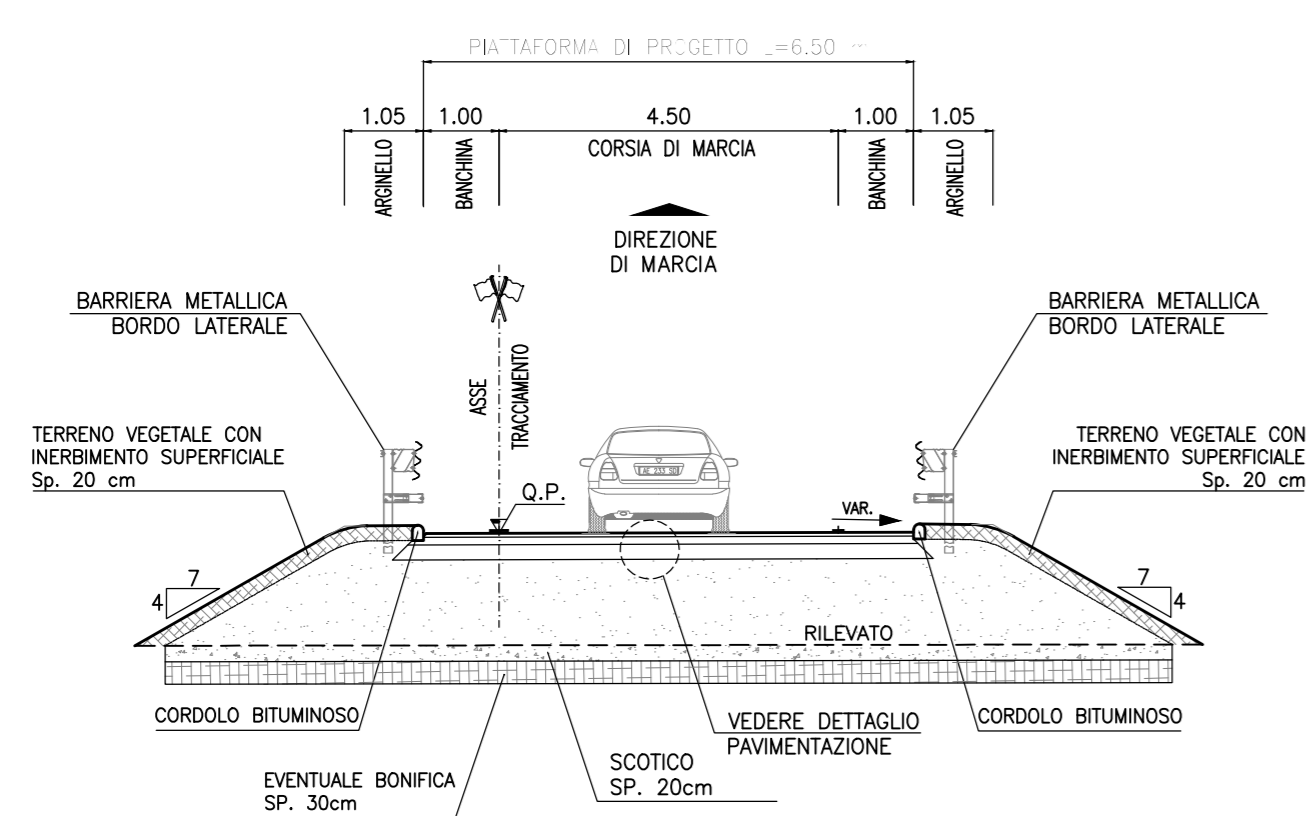

SEZIONE TIPO
RAMPE DI SERVIZIO A DUE CORSIE
Vp=40 KM/H

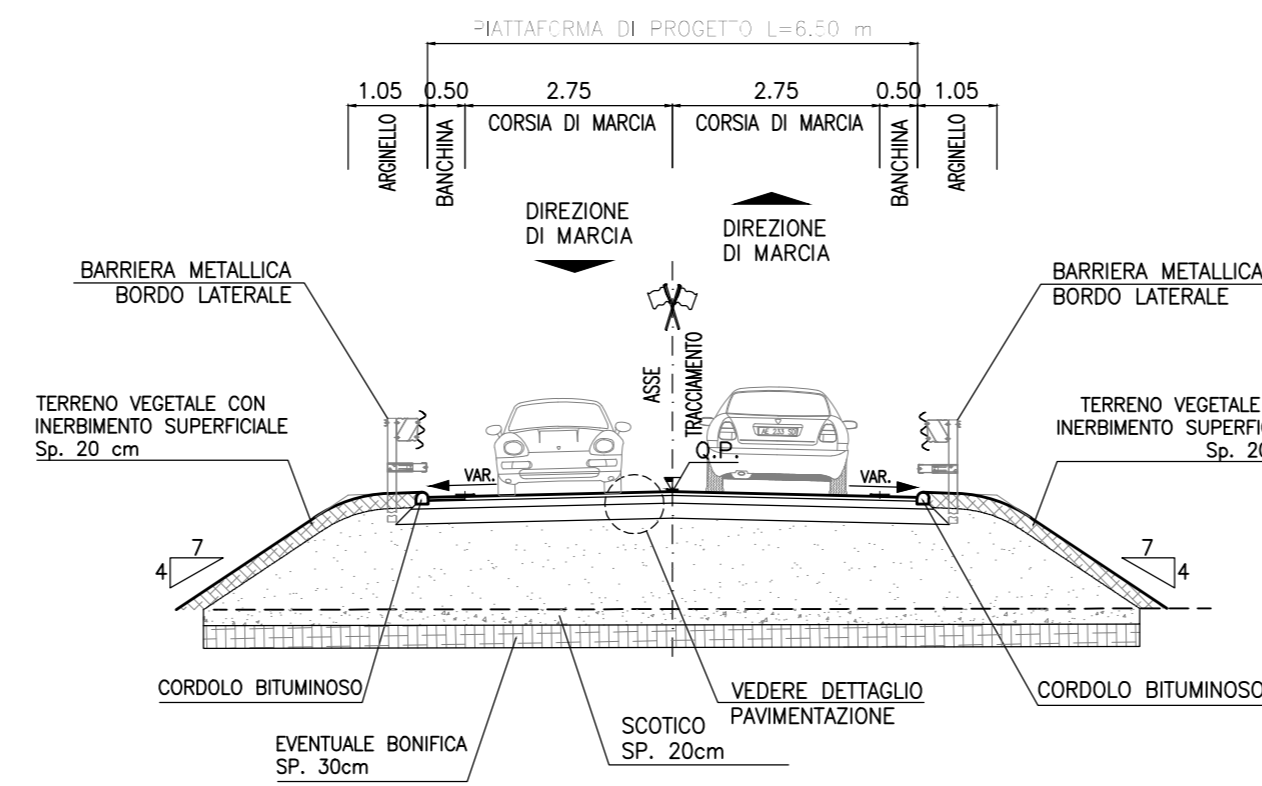

AUTOSTRADA (A1) : MILANO - NAPOLI
MILANO SUD - LODI

AMPLIAMENTO ALLA QUARTA CORSIA

PROGETTO ESECUTIVO

AUTOSTRADA A1

PROGETTO STRADALE
Sezioni tipo

Sezioni tipo rampe di svincolo,
interferenze e deviazioni viabilità

IL PROGETTISTA SPECIALISTICO Ing. Gianluca Salvatore Spinazzola Ord. Ingg. Milano N. A26796 Responsabile Strade e Arredi Stradali	IL RESPONSABILE INTEGRAZIONE PRESTAZIONI SPECIALISTICHE Ing. Francesca Di Noto Ord. Ingg. Milano n.A30472	IL DIRETTORE TECNICO Ing. Orlando Mazza Ord. Ingg. Pavia n.1496 Divisione Progettazione e D.L. Nuove Opere Autostradali
--	---	--

119959	LL00	PE	AU	PRS	ST000	00000	D	STD	0172	1	10
--------	------	----	----	-----	-------	-------	---	-----	------	---	----

spea ENGINEERING Atlantia	PROJECT MANAGER: Ing. Ilaria Lavander Ord. Ingg. Milano n.A29830	SUPPORTO SPECIALISTICO:	REVISIONE
	REDDATTO:	VERIFICATO:	n. data 0 Novembre 2017 1 Gennaio 2018

VISTO DEL COMMITTENTE autostrade per l'italia IL RESPONSABILE UNICO DEL PROCEDIMENTO Ing. Stefano Storari	VISTO DEL CONCEDENTE Ministero delle Infrastrutture e dei Trasporti DIPARTIMENTO PER LE INFRASTRUTTURE, GLI APPalti PUBBLICI E IL PERSONALE PROTEZIONE CIVILE NAZIONALE E COORDINAMENTO AUTOSTRADALE
--	---

IL PRESENTE DOCUMENTO NON POTRA' ESSERE COPiato, RIPRODOTTO O ALTRIMENTI PUBBLICATO, IN TUTTO O IN PARTE, SENZA IL CONSENSO SCRITTO DELLA SOC. AUTOSTRADE PER L'ITALIA S.P.A. OGNI UTILIZZO NON AUTORIZZATO SARÀ PERSUOLTO A NORMA DI LEGGE.
THIS DOCUMENT MAY NOT BE COPIED, REPRODUCED OR PUBLISHED, EITHER IN PART OR IN ITS ENTIRETY, WITHOUT THE WRITTEN PERMISSION OF SOC. AUTOSTRADE PER L'ITALIA S.P.A. UNAUTHORIZED USE WILL BE PROSECUTED BY LAW.